



Governo Municipal de
QUIXERAMOBIM



EDITAL DA TOMADA DE PREÇO Nº 1407050122-TP
Regido pela Lei n.º 8.666 de 21/06/93 – Alterada e consolidada

PREÂMBULO

A Prefeitura Municipal de Quixeramobim por meio da Secretaria de Educação, Ciência, Tecnologia e Inovação, torna público para o conhecimento de todos os interessados que até as 09:00 horas do dia 04 de agosto de 2022, na sede da Comissão de Licitação, localizada à Rua Monsenhor Salviano Pinto, 707 – Centro – CEP 63.800-000 – Quixeramobim-Ceará, em sessão pública, dará início aos procedimentos de recebimento e abertura dos envelopes concernentes aos documentos de habilitação e às propostas de preços, da licitação modalidade TOMADA DE PREÇO Nº 1407050122-TP, identificado abaixo, mediante as condições estabelecidas no presente Edital, tudo de acordo com a Lei n.º 8.666/93, de 21.06.93, alterada pela Lei n.º 8.883/94 de 08.06.94 e legislação complementar em vigor.

Objeto:	CONTRATAÇÃO DE EMPRESA PARA OBRA DE COBERTURA DE QUADRA POLIESPORTIVA NO DISTRITO DE PAUS BRANCOS, NA LOCALIDADE DE VARZEA GRANDE, NO MUNICÍPIO DE QUIXERAMOBIM/CE, CONFORME MAPP Nº 1361 E TERMO DE CONVÊNIO Nº 99/2022, QUE ENTRE SI CELEBRAM A SUPERINTENDÊNCIA DE OBRAS PÚBLICAS E O MUNICÍPIO DE QUIXERAMOBIM, DE INTERESSE DA SECRETARIA DE EDUCAÇÃO CIÊNCIA TECNOLOGIA E INOVAÇÃO DESTE MUNICÍPIO
Órgão Interessado:	SECRETARIA DE EDUCAÇÃO, CIÊNCIA, TECNOLOGIA E INOVAÇÃO
Modalidade:	TOMADA DE PREÇO
Critério de Julgamento:	Menor Preço
Regime de Execução:	Empreitada por Preço Global
Data e Hora de Abertura:	04 de agosto de 2022 às 09:00 horas

Telefone: 88 9 8144-7567;
e-mail: licitacaopmq@gmail.com

Compõem-se o presente Edital das partes A e B conforme a seguir apresentadas:



PARTE A – CONDIÇÕES PARA COMPETIÇÃO, JULGAMENTO E ADJUDICAÇÃO.

Em que são estabelecidos os requisitos e as condições para competição, julgamento e formalização do contrato.

PARTE B – ANEXOS

- Anexo 1. Projeto Básico/Termo de referência, Projeto Básico de Engenharia, Memorial descritivo, Cronograma Físico-Financeiro e demais documentos pertinentes ao Projeto;
- Anexo 2. Modelo de declaração de micro empresa;
- Anexo 3. Modelo de carta de proposta;
- Anexo 4. Modelo de procuração;
- Anexo 5. Modelo de declarações
- Anexo 6. Minuta do contrato.

GLOSSÁRIO:

Sempre que as palavras ou siglas indicadas abaixo aparecerem neste documento de Edital, ou em quaisquer de seus anexos, terão os seguintes significados:

- COMISSÃO: Comissão de Licitação da Prefeitura de Quixeramobim.
- CONTRATADA: Empresa vencedora desta licitação em favor da qual foi adjudicado o seu objeto.
- CONTRATANTE/ADMINISTRAÇÃO: Prefeitura Municipal de Quixeramobim
- CRC: Certificado de Registro Cadastral expedido pela Prefeitura Municipal de Quixeramobim.
- FISCALIZAÇÃO: SECRETARIA DE EDUCAÇÃO, CIÊNCIA, TECNOLOGIA E INOVAÇÃO do Município de Quixeramobim
- LICITANTE/PROPONENTE: Empresa que apresenta proposta para este certame.
- ABNT – Associação Brasileira de Normas Técnicas.
- PMQ – Prefeitura Municipal de Quixeramobim

PARTE A – CONDIÇÕES PARA COMPETIÇÃO, JULGAMENTO E ADJUDICAÇÃO

1. DO OBJETO

1.1. A presente licitação tem como objeto a CONTRATAÇÃO DE EMPRESA PARA OBRA DE COBERTURA DE QUADRA POLIESPORTIVA NO DISTRITO DE PAUS BRANCOS, NA LOCALIDADE DE VARZEA GRANDE, NO MUNICÍPIO DE QUIXERAMOBIM/CE, CONFORME MAPP Nº 1361 E TERMO DE CONVÊNIO Nº 99/2022, QUE ENTRE SI CELEBRAM A SUPERINTENDÊNCIA DE OBRAS PÚBLICAS E O MUNICÍPIO DE QUIXERAMOBIM, DE INTERESSE DA SECRETARIA DE EDUCAÇÃO CIÊNCIA TECNOLOGIA E INOVAÇÃO DESTA MUNICÍPIO.

1.2. Os serviços serão executados de acordo com as condições estabelecidas neste Edital e seus anexos, e em obediência aos Projetos Básicos, Termo de Referência e as Normas da ABNT.

2. DA FONTE DE RECURSOS E DOTAÇÃO



2.1. O objeto desta TOMADA DE PREÇO tem o valor estimado de R\$ 327.008,67 (trezentos e vinte e sete mil e oito reais e sessenta e sete centavos). Os serviços constantes na planilha orçamentária básica serão obrigatoriamente aqueles constantes das Tabelas, conforme projeto executivo.

2.2. Os serviços oriundos da presente licitação serão pagos à conta da seguinte: Dotação Orçamentária: **14.02.12.361.1402.1.039**; Elemento de Despesa: **4.4.90.51.00**; Sub elemento: **4.4.90.51.99**; Fonte de Recurso: **1571000000**.

3. DA PARTICIPAÇÃO

3.1. Poderão participar desta licitação quaisquer pessoas jurídicas, localizadas em qualquer Unidade da Federação, sob a denominação de sociedades empresárias (sociedades em nome coletivo, em comandita simples, em comandita por ações, anônima e limitada) e de sociedades simples (associações e fundações) – exceto sociedade cooperativa - cadastradas ou não cadastrada que atender a todas as condições exigidas para cadastramento até o 3º (terceiro) dia anterior à data para abertura do certame, observada a necessária qualificação, inclusive tendo seus objetivos sociais compatíveis com o objeto da licitação.

3.1.1. Firma individual ou sociedade comercial regularmente estabelecida neste país, que satisfaçam todas as condições deste Edital de TOMADA DE PREÇOS e demais especificações e normas, de acordo com os anexos, parte integrantes do presente.

3.2. Não poderão participar licitantes com sócios, cooperados, diretores ou representantes comuns.

3.2.1. Se antes do início da abertura dos envelopes de preço for constatada a comunhão de sócios, diretores ou representantes entre licitantes participantes, somente uma delas poderá participar do certame.

3.2.2. Se constatada a comunhão de sócios, diretores ou representantes entre licitantes participantes após a abertura dos envelopes de preço, os respectivos participantes serão automaticamente desclassificados do certame, independentemente do preço proposto.

3.3. Não poderão participar desta licitação:

3.3.1. Os interessados que se encontrem em processo de falência, com exceção os que estejam em processo de recuperação judicial e comprove a boa situação econômico/financeira;

3.3.2. Não poderão participar também os que estiverem em processo de dissolução; de fusão, cisão ou incorporação; ou ainda, que estejam cumprindo suspensão temporária de participação em licitação ou impedimento de contratar com a Prefeitura Municipal de Quixeramobim-Ceará; ou que tenham sido declarados inidôneas para licitar ou contratar com a Administração Pública, bem como licitantes que se apresentem constituídos na forma de empresas em consórcio.

3.4. CREDENCIAMENTO



3.4.1. Cada licitante apresentar-se-á com apenas um representante que, devidamente munido de documentação hábil de credenciamento, será o único admitido a intervir nas fases de procedimento licitatório, respondendo assim, para todos os efeitos, por sua representada, devendo ainda, no ato da entrega dos envelopes exibir um documento de identificação, expedido por órgão oficial.

3.4.1.1. POR DOCUMENTO HÁBIL DE CREDENCIAMENTO, ENTENDE-SE:

a) Procuração pública ou particular específica para a presente licitação, constituindo o representante, acompanhada de cópia do ato de investidura do outorgante que declare expressamente seus poderes para a devida outorga.

b) Instrumento que comprove a capacidade de representar a empresa, caso o representante seja o titular (Ato constitutivo, estatuto ou contrato social em vigor).

3.4.2. Quando o representante for titular da empresa deverá entregar o original ou cópia autenticada em cartório, ou por meio digital, ou ainda apresentar a cópia com o original para que seja autenticado por esta Comissão, comprovando tal condição.

3.5. A não-apresentação ou incorreção dos documentos de que trata o subitem anterior não implicará na inabilitação da licitante, mas impedirá o representante de se manifestar e responder pela mesma, ou até o momento que a referida comprovação puder ser verificada na fase seguinte, ou seja, na fase de habilitação.

3.6. Não poderá um representante legal ou um procurador representar mais de uma Licitante.

3.7. Tratando-se microempresas ou empresas de pequeno porte, que se enquadrem nos termos do art. 34, da Lei Federal nº 11.488/2007, deverá ser apresentada declaração visando ao exercício da preferência prevista na Lei Complementar nº 123/2006, e, ainda, caso exista, indicar a restrição da documentação de regularidade fiscal e trabalhista, exigida para fins de habilitação (art.30, § 4º. Do Decreto 13.735 de 18 de janeiro de 2016), **modelo em anexo – MODELO DE DECLARAÇÃO DE MICROEMPRESA E EMPRESA DE PEQUENO PORTE**, deste Edital e deverá ser apresentada junto aos documentos de habilitação.

3.8. O interessado em participar deverá conhecer todas as condições estipuladas no presente Edital para o cumprimento das obrigações do objeto da licitação e apresentação dos documentos exigidos. A participação na presente licitação implicará na total aceitação a todos os termos e integral sujeição à legislação aplicável, notadamente à Lei Federal nº 8.666/93, alterada e consolidada.

3.9. Na hipótese de não haver expediente na data designada para a realização do ato, este será realizado no primeiro dia útil subsequente, no mesmo local e hora.

4. DA APRESENTAÇÃO DOS DOCUMENTOS DE HABILITAÇÃO

4.1. Certificado de Registro Cadastral (CRC) emitido por esta Prefeitura Municipal, dentro do prazo de validade, guardada a conformidade com o objeto da licitação.



4.1.1. HABILITAÇÃO JURÍDICA:

4.1.1.1. Ato constitutivo, estatuto ou contrato social em vigor (inclusive todos os aditivos, quando não consolidado), devidamente registrado, em se tratando de sociedades comerciais, e, no caso de sociedades por ações, acompanhada de documentos de eleição de seus administradores;

4.1.1.2. Registro comercial, no caso de empresa individual;

4.1.1.3. Inscrição do ato constitutivo, no caso de sociedades civis;

4.1.1.4. Decreto de autorização, em se tratando de empresa estrangeira em funcionamento no País, e ato de registro para funcionamento expedido pelo órgão competente, quando a atividade assim o exigir.

4.1.1.5. Cédula de identidade e CPF ou outro documento comprobatório dos sócio(s) administrador(es) / proprietário.

4.2. REGULARIDADE FISCAL E TRABALHISTA:

4.2.1. Prova de inscrição no Cadastro Nacional de Pessoas Jurídicas (CNPJ);

4.2.2. Prova de inscrição no cadastro de contribuintes estadual ou municipal, se houver, relativo ao domicílio ou sede do licitante - ISS;

4.2.3. Provas de regularidade, para com:

a) A **Fazenda Federal** (consistindo em Certidão Conjunta Negativa de Débito quanto aos Tributos Federais e a Dívida Ativa da União (PGFN));

b) A **Fazenda Estadual** (Certidão Negativa de tributo estadual do domicílio da licitante);

c) A **Fazenda Municipal** (Certidão Negativa de Débitos Municipais) do domicílio ou sede do licitante, ou outra equivalente, na forma da Lei;

d) O Fundo de Garantia por Tempo de Serviço - FGTS.

e) A Justiça do trabalho (Certidão Negativa de Débitos Trabalhistas - CNDT)

4.3. QUALIFICAÇÃO ECONÔMICO-FINANCEIRA:

4.3.1. Certidão Negativa de Falência, Concordata, Recuperação Judicial ou Extrajudicial, expedida pelo distribuidor judicial da sede da pessoa jurídica com data de expedição não superior a 60 (sessenta) dias.

4.3.1.1. Na ausência da certidão negativa, a licitante em recuperação judicial deverá comprovar a sua viabilidade econômica, mediante documento (certidão ou assemelhado) emitido pela instância judicial competente; ou concessão judicial da recuperação nos termos do art. 58 da Lei nº 11.101/2005. Ou homologação do plano de recuperação extrajudicial, no caso da licitante em recuperação extrajudicial, nos termos do art. 164, § 5º, da Lei nº 11.101/2005.



4.3.1.2. A empresa em recuperação judicial/extrajudicial com recuperação judicial/plano de recuperação extrajudicial homologado deverá demonstrar os demais requisitos para habilitação econômico-financeira.

4.3.2. **BALANÇO PATRIMONIAL** e demonstrações contábeis do último exercício social, já exigíveis e apresentados na forma da lei, que comprovem a boa situação financeira da licitante, vedada a sua substituição por balancetes ou balanços provisórios, podendo ser atualizados por índices oficiais, quando encerrado há mais de 03 (três) meses da data de apresentação da proposta.

4.3.2.1. No caso de sociedade por ações, o balanço deverá ser acompanhado da publicação em jornal oficial, em jornal de grande circulação e do registro na Junta Comercial.

4.3.2.2. No caso de Licitante recém-constituída (há menos de 01 ano), deverá ser apresentado o balanço de abertura devidamente registrados na Junta Comercial, devendo ser assinado por contador registrado no Conselho Regional de Contabilidade e pelo titular ou representante legal da empresa.

4.3.2.3. No caso de sociedade simples o balanço patrimonial deverá ser inscrito no Cartório de Registro Civil de Pessoas Jurídicas, assinado por contador registrado no Conselho Regional de Contabilidade e pelo titular ou representante legal da instituição, atendendo aos índices estabelecidos neste instrumento convocatório.

4.3.2.4. No caso das demais sociedades empresárias e empresa Individual, o balanço deverá ser acompanhado dos termos de abertura e de encerramento do Livro Diário, estes termos devidamente registrados na Junta Comercial – constando no balanço, o número do Livro Diário e das folhas nos quais se acham transcrito ou a autenticação da junta comercial, devendo tanto o balanço quanto os termos ser assinados por contador registrado no Conselho Regional de Contabilidade e pelo titular ou representante legal da empresa.

4.3.2.5. Serão aceitos o balanço patrimonial, demonstrações contábeis, termos de abertura e encerramento do livro Diário, transmitidos via SPED, acompanhados do recibo de entrega de escrituração contábil digital, respeitada a IN RFB vigente.

4.3.2.6. O balanço patrimonial apresentado deverá corresponder aos termos de abertura e encerramento do Livro Diário.

4.3.3. **COMPROVAÇÃO DA BOA SITUAÇÃO FINANCEIRA** da licitante, feita de forma objetiva, demonstrando que a empresa apresenta índice de Liquidez Geral (LG) maior ou igual a 1,0 (um vírgula zero), calculada conforme a fórmula abaixo:

$$LG = \frac{AC + ARLP}{PC + PELP} \geq 1,0$$

Onde:

AC: Ativo Circulante

ARLP: Ativo Realizável a Longo Prazo



PC: Passivo Circulante

PELP: Passivo Exigível a Longo Prazo

4.3.4 – DA GARANTIA DA PROPOSTA DE PREÇOS

4.3.4.1 Será exigido do(s) licitante(s), junto com os demais documentos exigidos no item 4, e seus subitens do Edital, a apresentação de prova de garantia de sua respectiva proposta, no montante **R\$ 3.270,09 (três mil e duzentos e setenta reais e nove centavos)**, correspondente a 1% (um por cento) do valor estimado da licitação, nos termos do artigo 31, inciso III, da Lei n.º 8.666/93.

4.3.4.1.1. A licitante poderá optar por uma das seguintes modalidades de garantia:

- a) caução em dinheiro ou títulos da dívida pública;
- b) seguro-garantia;
- c) fiança bancária.

4.3.4.1.2. Optando por caução em dinheiro, o original ou cópia autenticada, devidamente pago e autenticado, do comprovante de Documento de Arrecadação Municipal – DAM, a ser recolhido junto à Unidade Arrecadadora/Tesouraria, em nome da Prefeitura Municipal de Quixeramobim.

4.3.4.1.3. Caso a modalidade de garantia recair em títulos da dívida pública, devendo os mesmos virem acompanhados, obrigatoriamente, de documento emitido pela SECRETARIA DO TESOUREIRO NACIONAL, o qual está atestará a sua validade, exequibilidade e avaliação de resgate atual, e das seguintes comprovações:

- a) Origem/aquisição mediante documento respectivo e lançamento contábil por meio de registro no balanço patrimonial da licitante;
- b) Apresentar documento, emitido por entidade ou organismo oficial, dotado de fé pública, demonstrando a correção atualizada monetariamente do título (realizada até seis meses anteriores a data marcada para apresentação da dita garantia), conforme parâmetros definido pelo Ministério da Fazenda;
- c) Serão aceitos apenas e tão somente títulos com vencimentos passíveis de resgate incontestável sob nenhum aspecto, até a data correspondente ao prazo de validade da proposta de preços.

d) Presumem-se como autênticos os títulos oferecidos pela licitante, reservando-se a Prefeitura Municipal de Quixeramobim o direito de averiguar a sua autenticidade. Em se constatando indícios de fraude, se obriga a oferecer denúncia ao Ministério Público.

e) Origem/aquisição mediante documento respectivo e lançamento contábil por meio de registro no balanço patrimonial da licitante.

4.3.4.1.4. Caso a modalidade de garantia escolhida seja a fiança bancária, o licitante entregará o documento no original ou cópia autenticada, fornecido pela instituição que a concede, do qual deverá obrigatoriamente, constar:

4.3.4.1.5. Beneficiário: Prefeitura Municipal de Quixeramobim.

4.3.4.2. Objeto: Garantia da participação na TOMADA DE PREÇO Nº 1407050122-TP

4.3.4.2.1. Valor: 1% (um por cento) do valor estimado da licitação.

4.3.4.2.2. Prazo de validade: mínimo de 120 (cento e vinte) dias.

4.3.4.2.3 Caso a modalidade de garantia seja seguro-garantia, o licitante deverá fazer a comprovação da apólice ou de documento hábil expedido pela seguradora, cuja vigência será de, no mínimo, 120 (cento e vinte) dias contados a partir da data do recebimento dos envelopes.



4.3.4.3. A garantia de manutenção de proposta será liberada até 5 (cinco) dias úteis após esgotada as fases de habilitação (Documentos de Habilitação) ou de classificação (Propostas Comerciais), para as empresas inabilitadas ou desclassificadas, exceto para a vencedora da licitação, que será liberada no mesmo prazo, após a data de assinatura dos possíveis contratos.

4.3.4.3.1. Para efeito da devolução de que trata o subitem anterior, a garantia prestada pela LICITANTE, quando em dinheiro, será atualizada monetariamente, por meio da aplicação da Caderneta de Poupança, calculada "pro rata die".

4.3.4.3.3. A garantia da proposta poderá ser executada;

- a) se o licitante retirar sua proposta comercial durante o prazo de validade da mesma;
- b) se o licitante não firmar o contrato

4.4. QUALIFICAÇÃO TÉCNICA:

4.4.1 Prova de inscrição ou registro do licitante, válido, junto ao Conselho Competente, CREA ou CAU, ou demais pertinentes, devidamente atualizado, dentro do prazo de validade.

4.4.2. Relativa à CAPACITAÇÃO TÉCNICO-PROFISSIONAL:

4.4.2.1. Apresentar comprovação da licitante de possuir em seu quadro permanente, na data prevista no preâmbulo deste Edital, profissional de nível superior ou outro devidamente reconhecido pelo conselho competente, detentor de acervo expedido pelo conselho competente, CREA ou CAU, ou demais pertinentes, que comprove ter o profissional executado, obras ou serviços de características técnicas similares as do objeto ora licitado, não se admitindo atestado(s) de Projetos, Fiscalização, Supervisão, Gerenciamento, Controle Tecnológico ou Assessoria Técnica de Obras.

4.4.2.1.1. Para fins da comprovação que trata esse subitem são consideradas relevantes, pertinentes e compatíveis com o objeto dessa licitação a(s) parcela(s) descrita(s) a seguir:

- a) ESTRUTURA DE AÇO EM ARCO VÃO DE 20m
- b) TELHA DE ALUMINIO ONDULADA ESP. 0,7mm;
- c) SISTEMA DE PROTEÇÃO CONTRA DESCARGAS ATMOSFERICAS (SPDA);

4.4.2.2. O licitante deverá juntar declaração expressa assinada pelo (s) Responsável (is) Técnico (s) detentor (es) do (s) atestado (s), informando que o (s) mesmo (s) concorda (m) com a inclusão de seu (s) nome (s) na participação permanente do (s) serviço (s) na condição de profissional responsável técnico.

4.4.2.3. No caso do profissional não constar da relação de responsável(is) técnico(s) junto a prova de inscrição ou registro no conselho competente, o acervo do profissional será aceito, desde que ele comprove vínculo com o licitante, por meio de um dos seguintes documentos:



- a) Carteira de Trabalho e Previdência Social (CTPS), Ficha ou Livro de Registros de Empregados (FRE) que demonstrem a identificação do profissional, Guia de Recolhimento do FGTS onde conste o(s) nome(s) do(s) profissional(ais).
- b) Contrato de Prestação de Serviço celebrado de acordo com a legislação civil comum.
- c) Contrato Social do licitante em que conste o profissional como sócio.
- d) Declaração, que em caso de êxito da licitante, fará parte do quadro de profissionais na execução dos serviços.

4.4.2.4. Com base no artigo 43, § 3º, da Lei nº 8.666/93, a Prefeitura de Quixeramobim, se reserva o direito de consultar o CNIS (Cadastro Nacional de Informações Sociais), para comprovar o vínculo empregatício do(s) responsável(is) técnico(s) detentor(es) dos atestados com o licitante.

4.4.2.5. No caso de duas ou mais licitantes apresentarem atestados de um mesmo profissional como responsável técnico, como comprovação de qualificação técnica, ambas serão inabilitadas.

4.4.3. Relativo à **CAPACITAÇÃO TÉCNICO-OPERACIONAL**:

4.4.3.1. Indicação do pessoal técnico adequado e disponível para a realização do objeto da licitação, bem como a qualificação curricular de cada um dos membros da equipe técnica que se responsabilizará pelos trabalhos, este documento deverá ser assinado por sócio administrador ou por representante legal da empresa;

4.4.3.4. Comprovação de pelo menos 01 (um) atestado de capacidade técnica operacional emitido por pessoa jurídica de direito público ou privado, que comprove que o(a) licitante tenha prestado ou esteja prestando serviços de natureza e espécie condizentes com o objeto desta licitação, facultando-se a apresentação da respectiva Certidão de Acervo Técnico (CAT) emitido pelo conselho competente, por execução de obra ou serviço já concluído.

4.4.3.4.1. Para fins da comprovação que trata esse subitem são consideradas relevantes, pertinentes e compatíveis com o objeto dessa licitação a(s) parcela(s) descrita(s) a seguir:

a) **ESTRUTURA DE AÇO EM ARCO VÃO DE 20m** - comprovação mínima de execução de 50% da quantidade prevista em orçamento;

b) **TELHA DE ALUMINIO ONDULADA ESP. 0,7mm** - comprovação mínima de execução de 50% da quantidade prevista em orçamento;

c) **SISTEMA DE PROTEÇÃO CONTRA DESCARGAS ATMOSFERICAS (SPDA)**;

4.4.3.4.2. Apresentar declaração formal da empresa licitante, informando a disponibilidade de todos os equipamentos e que irá dispor das instalações de apoio no prazo previsto para o início dos serviços.

4.5. OUTROS DOCUMENTOS DE HABILITAÇÃO:



4.5.1. Declaração de inexistência de fato impeditivo de habilitação na forma do parágrafo 2º do artigo 32 da Lei 8.666/93, e de que tem pleno conhecimento e concordância com os termos e condições deste Edital, conforme **ANEXO**.

4.5.2. Declaração de que, em cumprimento ao estabelecido na Lei n.º 9.854, de 27/10/1999, publicada no DOU de 28/10/1999, e ao inciso XXXIII, do artigo 7º da Constituição Federal, não emprega menor de 18 (dezoito) anos em trabalho noturno, perigoso ou insalubre, nem emprega menores de 16 (dezesseis) anos em trabalho algum, salvo na condição de aprendiz, a partir de 14 (quatorze) anos, conforme **ANEXO**.

4.5.3. Declaração expressa do responsável legal do licitante de que não existe superveniência de fato impeditivo da habilitação ou redução na sua capacidade financeira que venha a afetar as exigências contidas no edital, conforme **ANEXO**.

4.5.4. A licitante deverá fornecer a título de informação, número de telefone, e-mail, fax, e pessoa de contato, preferencialmente local. A ausência desses dados não a tornará inabilitada.

4.6. A documentação apresentada integrará os autos do processo e não será devolvida.

4.6.1. Todos os documentos necessários à participação na presente licitação deverão ser apresentados em original ou autenticados por cartório competente ou por meio de publicação em Órgão Oficial ou que atenta a Lei n.º 13.726/2018, exceto para garantia que deverá ser somente em original.

4.6.2. Cada face de documento reproduzida deverá corresponder a uma autenticação, ainda que diversas reproduções sejam feitas na mesma folha, todos perfeitamente legíveis.

4.6.3. Caso na autenticação conste expressamente que a mesma se refere ao verso e ao anverso do documento, a exigência referente à autenticação de todas as faces do documento fica sem validade.

4.6.4. Não serão aceitos documentos apresentados por meio de fitas, discos magnéticos, filmes ou cópias em fac-símile, mesmo autenticadas, admitindo-se fotos, gravuras, desenhos, gráficos ou catálogos apenas como forma de ilustração das propostas de preço.

4.6.5. Os documentos necessários à participação na presente licitação, compreendendo os documentos referentes à habilitação, à proposta de preço e seus anexos, deverão ser apresentados no idioma oficial do Brasil.

4.6.6. Quaisquer documentos necessários à participação no presente certame licitatório, apresentados em língua estrangeira, deverão ser autenticados pelos respectivos consulados e traduzidos para o idioma oficial do Brasil, por tradutor juramentado.



4.6.7. Caso o documento apresentado seja expedido por instituição que regulamente a disponibilização do documento pela Internet, a Comissão de Licitação verificará a autenticidade do mesmo através de consulta eletrônica.

4.6.8. As certidões exigidas (para aquelas cuja validade possa expirar), quando não contiverem prazo de validade expressamente determinado, não poderão ter suas datas de expedição superiores a 60 (sessenta) dias anteriores a data de abertura da presente licitação ou então apresentar declaração ou regulamentação do órgão emissor que disponha sobre a sua validade para o documento em questão.

4.6.9. Os licitantes que apresentaram documentos de habilitação em desacordo com as descrições anteriores serão inabilitados e não participarão da fase subsequente do processo licitatório.

4.6.10. Somente será aceito o documento acondicionado no envelope "A", não sendo admitido posteriormente o recebimento de qualquer outro documento, nem permitido à licitante fazer qualquer adendo em documento entregue à Comissão de Licitação.

4.6.11. A Comissão de Licitação poderá, também, solicitar original de documento já autenticado, para fim de verificação, sendo a empresa obrigada apresentá-lo no prazo máximo de 48 (quarenta e oito) horas contados a partir da solicitação, sob pena de, não o fazendo, ser inabilitada.

4.6.12. A documentação deverá ainda ser apresentada obedecendo-se a ordem acima requerida, item a item, numerada e rubricada pelo titular ou responsável pela firma licitante, sendo endereçada e encaminhada à Comissão de Licitação, em envelope lacrado, contendo a seguinte inscrição:

**À PREFEITURA MUNICIPAL DE QUIXERAMOBIM
COMISSÃO DE LICITAÇÃO
TOMADA DE PREÇO N.º 1407050122-TP
ENVELOPE "A" - DOCUMENTOS DE HABILITAÇÃO
RAZÃO SOCIAL:**

4.6.13. Caso a licitante seja microempresa (ME) ou empresa de pequeno porte (EPP), esta deverá apresentar declaração na forma do **ANEXO 2** para microempresa ou empresa de pequeno porte, deste edital, obedecendo os itens a seguir:

4.6.14. As empresas enquadradas no regime diferenciado e favorecido das microempresas e empresas de pequeno porte que não apresentarem a declaração prevista no subitem anterior poderão participar normalmente do certame, porém, em igualdade de condições com as empresas não enquadradas neste regime.

4.6.15. Na forma do que dispõe o art. 42 da Lei Complementar nº. 123 de 14.12.2006, a comprovação de regularidade fiscal das microempresas e empresas de pequeno porte somente será exigida para efeito de assinatura do contrato.

4.6.15.1. Para efeito do disposto no subitem acima, as microempresas e empresas de pequeno porte, por ocasião da participação neste procedimento licitatório, deverão



apresentar toda a documentação exigida para fins de comprovação de regularidade fiscal, mesmo que esta apresente alguma restrição.

4.6.15.2. Havendo alguma restrição na comprovação da regularidade fiscal, será assegurado o prazo de 05 (cinco) dias úteis, contado a partir do momento em que o proponente for declarado o vencedor do certame, prorrogáveis por igual período, a critério da Administração Pública, para a regularização da documentação, pagamento ou parcelamento do débito.

4.6.15.3. A não regularização da documentação, no prazo previsto no subitem anterior, implicará na decadência do direito à contratação, sem prejuízo das sanções previstas no art. 81 da Lei nº 8.666/93, sendo facultado à Administração convocar os licitantes remanescentes na ordem de classificação, para a assinatura do contrato, ou revogar a licitação.

4.16. Serão inabilitadas as licitantes que não atenderem às exigências deste Edital referentes à fase de habilitação.

5. DAS PROPOSTAS COMERCIAIS – ENVELOPE “B”

5.1. As propostas de preços deverão ser apresentadas em 01 (uma) via, em envelope fechado e opaco, juntamente com o envelope de documentação, rubricado no fecho, contendo na parte externa o seguinte sobrescrito:

**À PREFEITURA MUNICIPAL DE QUIXERAMOBIM
COMISSÃO DE LICITAÇÃO
TOMADA DE PREÇO N.º 1407050122-TP
ENVELOPE “B” - PROPOSTA COMERCIAL
RAZÃO SOCIAL:**

5.2. As **PROPOSTAS DE PREÇOS**, serão compostas pelo conjunto **Proposta Comercial, Orçamento(s) Detalhado(s), Cronograma Físico-Financeiro**, devendo ambos, ser confeccionadas a máquina, impressão, ou a letra de forma, em papel timbrado, sem emendas, rasuras ou entrelinhas, datadas, perfeitamente legíveis, assinadas e com identificação do(s) responsável(is) legais da Empresa e Engenheiro, rubricadas todas as vias.

5.2.1. Na **proposta de preços** deverá constar os seguintes dados, conforme anexos deste edital:

- Serviços a serem executados, iguais ao objeto desta licitação;
- Preço Global por quanto a licitante se compromete à execução dos serviços objeto desta Licitação, expresso em reais em algarismo e por extenso;
- Prazo de validade da Proposta, que será de, no mínimo, **60 (SESSENTA) DIAS**;
- Prazo de execução dos serviços que será conforme cronograma físico financeiro, contados a partir da emissão da primeira ordem de serviço;

5.2.2 - **ORÇAMENTO(S) DETALHADO(S)**, contendo de cada item a especificação do Grupo/Subgrupo/Serviço, a quantidade, a unidade, o preço unitário e o preço total, em



algarismo, e o preço Global do orçamento, assinado pelo responsável da Empresa e Engenheiro responsável, contendo ainda:

- a) Planilha de preços unitários que deram margem aos resultados apresentados na proposta, com duas casas decimais, sem erros de arredondamentos;
- b) Planilha de Composição de Preços Unitários, para cada serviço constante do orçamento apresentado, contendo todos os insumos e coeficientes de produtividade necessários a execução de cada serviço, quais sejam equipamentos, mão-de-obra, totalização de encargos sociais, insumos, transportes, BDI, totalização de impostos e taxas, e quaisquer outros necessários a execução dos serviços;
- c) Planilha analítica de encargos sociais;
- d) Planilha analítica de impostos e taxas;
- e) Composição analítica da taxa de B.D.I. (Benefícios e Despesas Indiretas), de acordo com recomendações do TCU -Tribunal de Contas da União;

5.2.2.1 - No caso de erro na coluna UNIDADE, a Comissão considerará como correta a Unidade expressa no Orçamento da Prefeitura Municipal de Quixeramobim para o item.

5.2.3 - CRONOGRAMA FÍSICO FINANCEIRO.

5.2.3.1 - Os valores contidos nos orçamentos serão considerados em moeda corrente nacional (REAL) mesmo que não contenham o símbolo da moeda (R\$).

5.2.3.2 - Os preços constantes do orçamento da licitante deverão conter apenas duas casas decimais após a vírgula, cabendo ao licitante proceder ao arredondamento ou desprezar os números após as duas casas decimais dos centavos.

6. DO PROCEDIMENTO

6.1. Os envelopes "A" – Documentação e "B" – Proposta, todos fechados, serão recebidos pela Comissão de Licitação no dia, hora e local definidos no preâmbulo deste Edital.

6.1.1. O Presidente da Comissão de Licitação informará aos presentes a relação das empresas que atenderam aos ditames do presente Edital e, por conseguinte, estão aptas a apresentarem os envelopes contendo a documentação de habilitação e proposta.

6.1.2. Para a boa condução dos trabalhos, cada LICITANTE deverá se fazer representar por, no máximo, 1 (uma) pessoa.

6.2. Após o Presidente da Comissão de Licitação receber os envelopes "A" e "B" e declarar encerrado o prazo de recebimento dos envelopes, nenhum outro será recebido e nem serão aceitos documentos outros que não os existentes nos referidos envelopes.

6.2.1. Será inabilitada a licitante que deixar de apresentar qualquer um dos documentos exigidos no envelope "A", ou apresentá-los em desacordo com as exigências do presente Edital.

6.3. Em seguida, serão abertos os envelopes contendo os documentos exigidos para fins de habilitação. A Comissão examinará os aspectos relacionados com a suficiência, a



formalidade, a idoneidade e a validade dos documentos, além de conferir se as cópias porventura apresentadas estão devidamente autenticadas pelo Cartório competente.

6.4. Os documentos de habilitação serão rubricados pelos membros da Comissão e por, no mínimo, 01 (um) entre os presentes como representantes das PROPONENTES, que examinarão e rubricarão todas as folhas dos Documentos de Habilitação e Propostas Comerciais apresentados.

6.5. A Comissão examinará possíveis apontamentos feitos por prepostos das licitantes, manifestando-se sobre o seu acatamento ou não.

6.6. Se presentes os prepostos das licitantes à sessão, o(a) Presidente da Comissão fará diretamente a intimação dos atos relacionados com a habilitação e Inabilitação das licitantes, fundamentando a sua decisão registrando os fatos em ata. Caberá aos prepostos das licitantes declararem intenção de interpor recurso, a fim de que conste em ata e seja aberto o prazo recursal. Os autos do processo estarão com vista franqueada ao interessado na presença da Comissão.

6.7. Caso não estejam presentes à sessão os prepostos das licitantes, a intimação dos atos referidos no item anterior será feita mediante publicação na imprensa oficial na forma da lei, ou via e-mail, iniciando-se, no dia útil seguinte à publicação, no prazo de 5 (cinco) dias úteis previsto em lei para a entrega à Comissão das razões recursais da (s) empresa (s) recorrente (s). Fica assegurada em igual prazo, a apresentação das contrarrazões recursais pelos demais interessados. A sessão será suspensa.

6.8. Decorridos os prazos e proferida a decisão sobre os recursos interpostos, a Comissão marcará a data e horário em que dará prosseguimento ao procedimento licitatório, cuja comunicação às licitantes será feita com a antecedência mínima de 24 (vinte e quatro) horas da data marcada, mediante publicação em jornal de grande circulação.

6.9. Inexistindo recurso, ou após proferida a decisão sobre recurso interposto, a Comissão dará prosseguimento ao procedimento licitatório. Inicialmente, será devolvido ao preposto da licitante inabilitada mediante recibo, o envelope fechado que diz conter a Proposta e demais documentos.

6.10. Os envelopes de propostas de preços dos licitantes inabilitados poderão ser retirados pela licitante no prazo de 30 (trinta) dias contados da data referida no aviso que marca a data da sessão de prosseguimento do procedimento licitatório, após o que serão expurgados.

6.11. Será feita, em seguida, a abertura do Envelope "B". A Comissão conferirá se foram entregues no referido envelope a Proposta e o Orçamento.

6.12. Em seguida, a Comissão iniciará o Julgamento. Serão examinados os aspectos formais da Proposta e do Orçamento. O não atendimento às exigências deste Edital será motivo de Desclassificação da proposta.



6.13. Serão classificadas as propostas apresentadas em conformidade com os requisitos estabelecidos no edital.

6.13.1. A Comissão fará, então, o ordenamento das propostas das licitantes classificadas pela ordem crescente dos preços nelas apresentados;

6.14. A Comissão não considerará como erro as diferenças porventura existentes nos centavos, decorrentes de operações aritméticas, desde que o somatório das diferenças nos centavos não ultrapasse o valor em real correspondente a 0,1 (zero vírgula um por cento) do valor global do orçamento da licitante.

6.15. Caso duas ou mais licitantes que não tenham sido desclassificadas apresentem suas propostas com preços iguais, a Comissão de Licitação fará sorteio para classificá-las, na forma da lei.

6.16. Caso a proposta classificada em 1º (primeiro) lugar, não seja ME ou EPP, a Comissão procederá de acordo com os subitens a seguir:

6.16.1. Fica assegurado, como critério de desempate o exercício do direito de preferência para as ME ou EPP, devendo a licitante manifestar interesse no prazo de 24 (vinte e quatro) horas após análise das propostas de preços e convocação do Presidente.

6.16.2. Entende-se por empate aquelas situações em que as propostas apresentadas pelas microempresas e empresas de pequeno porte sejam iguais ou até 10% (dez por cento) superiores à proposta mais bem classificada; depois de ordenadas as propostas de preços em ordem crescente dos preços ofertados.

6.16.3. Para efeito do disposto no subitem 6.16.1, ocorrendo empate, a Comissão procederá da seguinte forma:

a) A microempresa ou empresa de pequeno porte mais bem classificada poderá apresentar proposta de preço inferior àquela considerada vencedora do certame, situação em que será classificada em primeiro lugar e conseqüentemente declarada vencedora do certame.

b) Não ocorrendo à contratação da microempresa ou empresa de pequeno porte, na forma da alínea anterior, serão convocadas as remanescentes que porventura se enquadrem na hipótese do subitem 6.16.2, na ordem classificatória, para o exercício do mesmo direito.

6.16.4. No caso de equivalência dos valores apresentados pelas microempresas e empresas de pequeno porte que se encontrem no intervalo estabelecido no subitem 6.16.2, será realizado sorteio entre elas para que se identifique aquela que primeiro poderá apresentar nova proposta de preços, que deverá ser registrada em ata.

6.16.5. Na hipótese de não-contratação nos termos previstos no subitem acima, o objeto licitado será adjudicado em favor da proposta originalmente vencedora do certame.



6.16.6. Ocorrendo à situação prevista no subitem 6.16.3, a microempresa ou empresa de pequeno porte mais bem classificada será convocada para apresentar nova proposta de preços após solicitação da Comissão. Todos os atos deverão constar da ata dos trabalhos.

6.17. A Comissão, após os procedimentos previstos nos itens anteriores deste capítulo, suspenderá a sessão a fim de que seja lavrada Ata a ser assinada pelos membros da Comissão e pelos prepostos dos licitantes que participam da licitação.

6.18. Se presentes os prepostos das licitantes à sessão, o(a) Presidente da Comissão fará diretamente a intimação dos atos relacionados com o julgamento das propostas, fundamentando a sua decisão e registrando os atos em ata. Caberá aos prepostos das licitantes se manifestarem sobre a intenção de interpor ou não recurso, a fim de que conste em ata e seja aberto o prazo recursal. Os autos do processo estarão com vista franqueada ao interessado ou interessados na presença da Comissão.

6.19. Caso não estejam presentes à sessão os prepostos das licitantes, a intimação dos atos referidos no item anterior será feita através de publicação na imprensa oficial ou via e-mail, iniciando-se no dia útil seguinte à publicação o prazo de 05 (cinco) dias úteis previsto em lei para a entrega a Comissão das razões de recursos a serem interpostos pelos recorrentes. Fica assegurado, em igual prazo, a apresentação de contrarrazões recursais pelos demais interessados.

6.20. As dúvidas que surgirem durante as reuniões serão esclarecidas pelo(a) Presidente da Comissão, na presença dos prepostos das licitantes.

6.21. A Comissão é assegurado o direito de suspender qualquer sessão e marcar seu reinício para outra ocasião, fazendo constar esta decisão da Ata dos trabalhos. No caso, os envelopes ainda não abertos deverão ser rubricados pelos membros e por, no mínimo, 1 (um) preposto de licitantes, caso estejam presentes.

6.22. A Comissão poderá, para analisar os Documentos de Habilitação, as Propostas e os Orçamentos, solicitar pareceres técnicos e suspender a sessão para realizar diligências a fim de obter melhores subsídios para as suas decisões.

6.23. Todos os documentos ficam sob a guarda da Comissão de Licitação, até a conclusão do procedimento.

6.24. No caso de decretação de feriado que coincida com a data designada para entrega dos envelopes "A" e "B" e suas aberturas, esta licitação se realizará no primeiro dia útil seqüencial, na mesma hora e mesmo local, podendo, no entanto, a Comissão definir outra data, horário e até local, fazendo a publicação e divulgação na mesma forma do início.

6.25. A Comissão não considerará qualquer oferta de vantagens não prevista neste Edital, nem preço ou vantagem baseada nas propostas das demais licitantes.



6.26. Ocorrendo discrepância entre qualquer preço numérico ou por extenso, prevalecerá este último.

6.27. Quando todas as licitantes forem inabilitadas ou todas as propostas forem desclassificadas, em não havendo intenção de interposição de recurso por parte de licitante, a Comissão poderá fixar aos licitantes o prazo de 08 (oito) dias úteis para a apresentação de nova documentação ou de outras propostas nos termos do art. 48 da Lei n.º 8.666/93.

6.28. Abertos os envelopes contendo as Propostas, após concluída a fase de habilitação, não cabe desclassificar a proposta por motivo relacionado com a habilitação, salvo em razão de fato superveniente ou só conhecido após o julgamento.

6.29. Serão desclassificadas as propostas que:

- a) apresentarem preços superiores ao limite estabelecido ou manifestadamente inexequível;
- b) apresentarem preços inferiores a 70% (setenta por cento) do menor dos seguintes valores a saber:
 - b.1 – média aritmética dos valores das propostas superiores a 50% (cinquenta por cento) do valor orçado pela Administração, ou
 - b.2 – valor orçado pela Administração.
- c) Condições ilegais, omissões, erros e divergência ou conflito com as exigências deste Edital.
- d) Proposta em função da oferta de outro competidor na licitação.
- e) Preço unitário inexistente, simbólico ou irrisório, havido assim como aquele incompatível com os preços praticados no mercado, conforme a Lei nº 8.666/93 e suas alterações.
- f) Preço unitário e/ou global excessivo, assim entendido como aquele superior ao orçado pela PMQ.
- g) Preços unitários e/ou globais na forma do Art. 48 da Lei das Licitações.
- h) Propostas que não atendam ao item 5 do edital.

7. DA HOMOLOGAÇÃO E ADJUDICAÇÃO

7.1. A Comissão emitirá relatório contendo o resultado do JULGAMENTO deste Edital, com classificação das licitantes, que estará assinado pelos membros que dela participaram.



7.2. A Homologação desta licitação e a Adjuicação do seu objeto em favor da licitante cuja proposta de preços seja classificada em primeiro lugar são da competência da SECRETARIA DE EDUCAÇÃO, CIÊNCIA, TECNOLOGIA E INOVAÇÃO .

7.3. A SECRETARIA DE EDUCAÇÃO, CIÊNCIA, TECNOLOGIA E INOVAÇÃO , se reserva ao direito de não homologar e revogar a presente licitação, por razões de interesse público decorrente de fato superveniente devidamente comprovado, mediante parecer escrito e fundamentado sem que caiba a qualquer das licitantes o direito.

8. DAS CONDIÇÕES GERAIS DA PRESTAÇÃO DOS SERVIÇOS

8.1. Os serviços serão executados mediante "Ordem Específica" emitido pela SECRETARIA DE EDUCAÇÃO, CIÊNCIA, TECNOLOGIA E INOVAÇÃO ;

8.2. A CONTRATADA estará obrigada a satisfazer os requisitos e atender a todas as exigências e condições a seguir estabelecidas:

- a) Recrutar pessoas habilitadas e com experiência comprovada, fornecendo à CONTRATANTE relação nominal dos profissionais, contendo identidade e atribuição/especificação técnica.
- b) Executar os serviços através de pessoas idôneas, assumindo total responsabilidade por quaisquer danos ou falta que venham a cometer no desempenho de suas funções, podendo a solicitar a substituição daqueles cuja conduta seja julgada inconveniente.
- c) Substituir os profissionais nos casos de impedimentos fortuitos, de maneira que não se prejudiquem o bom andamento e a boa prestação dos serviços.
- d) Facilitar a ação da FISCALIZAÇÃO na inspeção dos serviços, prestando, prontamente, os esclarecimentos que forem solicitados pela CONTRATANTE.
- e) Responder perante a PMQ, mesmo no caso de ausência ou omissão da FISCALIZAÇÃO, indenizando-a devidamente por quaisquer atos ou fatos lesivos aos seus interesses, que possam interferir na execução do Contrato, quer sejam eles praticados por empregados, prepostos ou mandatários seus. A responsabilidade se estenderá a danos causados a terceiros, devendo a CONTRATADA adotar medidas preventivas contra esses danos, com fiel observância das normas emanadas das autoridades competentes e das disposições legais vigentes.
- f) Responder, perante as leis vigentes, pelo sigilo dos documentos manuseados, sendo que a CONTRATADA não deverá, mesmo após o término do CONTRATO, sem consentimento prévio por escrito da CONTRATANTE, fazer uso de quaisquer documentos ou informações especificadas no parágrafo anterior, a não ser para fins de execução do CONTRATO.
- g) Pagar seus empregados no prazo previsto em lei, sendo também de sua responsabilidade o pagamento de todos os tributos que, direta ou indiretamente, incidam sobre a prestação dos serviços contratados inclusive as contribuições previdenciárias fiscais e parafiscais, FGTS, PIS, COFINS, IRPJ, CSLL, emolumentos, seguros de acidentes de trabalho etc., ficando excluída qualquer solidariedade da PMQ por eventuais autuações administrativas e/ou judiciais uma vez que a inadimplência da CONTRATADA, com referência às suas obrigações, não se transfere a PMQ.



h) Disponibilizar, a qualquer tempo, toda documentação referente ao pagamento dos tributos, seguros, encargos sociais, trabalhistas e previdenciários relacionados com o objeto do CONTRATO.

i) Manter durante toda a execução dos serviços, em compatibilidade com as obrigações por ele assumidas, todas as condições de habilitação e qualificação exigidas na licitação

j) Respeitar as normas de segurança e medicina do trabalho, previstas na Consolidação das Leis do Trabalho e legislação pertinente;

k) Prestar os serviços de acordo com as exigências da fiscalização, atentando sempre para as normas da Associação Brasileira de Normas Técnicas (ABNT).

l) Responsabilizar-se pela conformidade, adequação, desempenho e qualidade dos serviços e bens, bem como de cada material, matéria-prima ou componente individualmente considerado, mesmo que não sejam de sua fabricação, garantindo seu perfeito desempenho.

9. DO RECEBIMENTO DOS SERVIÇOS

9.1. O recebimento da obra será feito por equipe ou comissão técnica, constituída pela SECRETARIA DE EDUCAÇÃO, CIÊNCIA, TECNOLOGIA E INOVAÇÃO, para este fim.

9.2. O objeto deste Contrato será recebido:

a) **Provisoriamente**, pelo responsável por seu acompanhamento e fiscalização, mediante termo circunstanciado, assinado pelas partes, em até 15 (quinze) dias da comunicação escrita da CONTRATADA.

b) **Definitivamente** – Caso não se constate nenhum problema de execução, durante o período mínimo citado no subitem anterior, será procedido o recebimento definitivo da obra pela equipe ou comissão técnica, mediante Termo de Recebimento Definitivo de Obra – TRDO, circunstanciado, assinado pelas partes, após vistoria que comprove a adequação do objeto aos termos contratuais, observado o disposto no art. 69 da Lei nº 8.666/93, não podendo este prazo ser superior a 90 (noventa) dias, salvo em casos excepcionais, devidamente justificados.

9.3. O Termo de Entrega e Recebimento Definitivo só poderá ser emitido mediante apresentação da baixa da obra no CREA e no INSS e inexistência de qualquer pendência no contrato.

9.4. Somente serão emitidos atestados técnicos de obra após a emissão do Termo de Entrega e Recebimento Definitivo – TRDO caso não se constate nenhum problema operacional e/ou construtivo.

10. DAS CONDIÇÕES ESPECIAIS DOS SERVIÇOS

10.1. A Contratada deverá utilizar na execução dos serviços, funcionários contratados ou terceirizados, bem como equipamentos de sua propriedade, sendo vedada a utilização de funcionários (servidores ou terceirizados da PMQ), e equipamentos de propriedade da PMQ.

10.2. A CONTRATADA estará obrigada a satisfazer aos requisitos e atender a todas as exigências e condições a seguir estabelecidas:



- a) Prestar os serviços de acordo com o PROJETO BÁSICO e ANEXOS, partes integrantes do edital.
- b) Atender às normas da Associação Brasileira de Normas Técnicas (ABNT) e demais normas internacionais pertinentes ao objeto contratado.
- c) Responsabilizar-se pela conformidade, adequação, desempenho e qualidade dos serviços e bens, bem como de cada material, matéria-prima ou componente individualmente considerado, mesmo que não sejam de sua fabricação, garantindo seu perfeito desempenho.
- d) Apresentar, caso a CONTRATADA seja obrigada pela legislação pertinente, antes da 1ª medição, cronograma e descrição da implantação das medidas preventivas definidas no Programa de Condições e Meio Ambiente de Trabalho na Indústria da Construção – PCMAT, no Programa de Controle Médico de Saúde Ocupacional – PCMSO e seus respectivos responsáveis, sob pena de retardar o processo de pagamento.
- e) Registrar o Contrato decorrente desta licitação no CREA, na forma da Lei, e apresentar o comprovante de "Anotação de Responsabilidade Técnica" correspondente antes da apresentação da primeira fatura, sob pena de retardar o processo de pagamento.
- f) Registrar o Contrato decorrente desta licitação junto ao INSS, e apresentar a matrícula correspondente antes da apresentação da primeira fatura, sob pena de retardar o processo de pagamento.
- g) Fornecer toda e qualquer documentação, cálculo estrutural, projetos, etc., produzidos durante a execução do objeto do Contrato, de forma convencional e em meio digital.
- h) A Contratada deverá, ainda, dispor dos recursos administrativos, financeiros, de transporte, de compras, etc. que julgar conveniente para assegurar o bom andamento dos trabalhos, evitar interrupções e discontinuidades e garantir o fiel cumprimento dos prazos estabelecidos.

11. EXECUÇÃO DE SERVIÇOS IMPREVISTOS

11.1. A empresa obriga-se a executar todos os Serviços necessários ao objeto descrito no item 1.1. No caso de serviço imprevisto, não constante de sua planilha orçamentária proposta, se procederá para pagamento da seguinte maneira:

- a) Serviços com B.D.I., pelos seus respectivos preços unitários referidos na Tabela do mês do orçamento e da proposta, multiplicado pelo fator "K", resultado da seguinte Fórmula:

$$K = \frac{VPG}{VOB}$$

Onde:

VPG = Valor da Proposta ganhadora

VOB = Valor do Orçamento Básico

O valor do K será parte integrante do Contrato

11.2. DA FISCALIZAÇÃO



11.2.1. A fiscalização será da SECRETARIA DE EDUCAÇÃO, CIÊNCIA, TECNOLOGIA E INOVAÇÃO do município de Quixeramobim.

11.2.2. Todos os problemas advindos de cada Ordem de Serviço serão tratados inicialmente com a Fiscalização e posteriormente, se não houver solução compatível, com o (a) Secretário (a) da Infraestrutura do município de Quixeramobim.

11.2.3. A Contratada deverá se limitar a execução dos serviços especificados na Ordem Especifica de Serviços, sob pena de executar e não receber.

12. DAS SUBCONTRATAÇÕES DOS SERVIÇOS

12.1. Os serviços objeto desta licitação somente poderão ser sub-contratados parcialmente com autorização da SECRETARIA DE EDUCAÇÃO, CIÊNCIA, TECNOLOGIA E INOVAÇÃO /PMQ.

12.2. A subcontratação não altera a responsabilidade da CONTRATADA, a qual continuará íntegra e solidária perante a CONTRATANTE.

12.3. As subcontratações porventura realizadas serão integralmente custeadas pela CONTRATADA.

12.4. Não poderá ser subcontratada empresa que tenha participado do processo licitatório e que tenha sido considerada inabilitada.

12.5. Demonstração da capacidade técnica operacional no mínimo igual a 50% (cinquenta por cento) das obras a serem subcontratadas, bem como comprovação de possuir, em seu quadro funcional, profissional qualificado, nos termos da lei, para gerir as obras que lhe forem subempreitadas.

12.6. Qualquer subcontratação somente será possível com a anuência prévia da SECRETARIA DE EDUCAÇÃO, CIÊNCIA, TECNOLOGIA E INOVAÇÃO, que exigirá contrato firmado entre a empresa vencedora e o seu subcontratado, mediante a apresentação de todos os documentos exigidos neste Edital e autorização expressa da SECRETARIA DE EDUCAÇÃO, CIÊNCIA, TECNOLOGIA E INOVAÇÃO.

12.6.1. Da solicitação prevista no subitem 10.6, acima, constará expressamente que a empresa CONTRATADA é a única responsável por todas as obras executadas pela Subcontratada, pelo faturamento em seu exclusivo nome, e por todos os demais eventos que envolvam o objeto desta Licitação.

10.7. O contrato firmado entre a CONTRATADA e a Subcontratada será apresentado a SECRETARIA DE EDUCAÇÃO, CIÊNCIA, TECNOLOGIA E INOVAÇÃO, que poderá objetar relativamente às cláusulas que possam vir em seu desfavor ou ensejar responsabilidades e encargos de qualquer natureza.

12.8. A Subcontratada estará sujeita às exigências relativas a Encargos Sociais e Trabalhistas – EST e Segurança e Medicina do Trabalho.



12.9. A empresa subcontratada deverá apresentar o comprovante de recolhimento da Anotação de Responsabilidade Técnica – ART no CREA, conforme condições estabelecidas para a empresa Contratada.

12.10. Em hipótese nenhuma haverá relacionamento contratual ou legal da CONTRATANTE com os subcontratados.

12.11. A CONTRATANTE reserva-se o direito de vetar a utilização de subcontratadas por razões técnicas ou administrativas.

13. DO CONTRATO

13.1. O Município de Quixeramobim, através da SECRETARIA DE EDUCAÇÃO, CIÊNCIA, TECNOLOGIA E INOVAÇÃO e a licitante vencedora desta licitação assinarão contrato, no prazo de 05 (cinco) dias, contados da data da convocação para este fim expedida pela Contratante sob pena de decair do direito à contratação.

13.2. A recusa injusta da licitante vencedora em assinar o Contrato, aceitar ou retirar o instrumento equivalente dentro do prazo estabelecido pelo órgão contratante caracteriza o descumprimento total da obrigação assumida, sujeitando-a a multa de 10% (dez por cento) sobre o valor da obra ou serviço constante de sua proposta de preços.

13.3. A execução do Contrato deverá ser acompanhada e fiscalizada por representante da SECRETARIA DE EDUCAÇÃO, CIÊNCIA, TECNOLOGIA E INOVAÇÃO ou outro por ela designado.

13.3.1. O representante da PMQ anotará em registro próprio todas as ocorrências relacionadas com a execução do contrato, determinando o que for necessário à regularização das faltas ou defeitos observados.

13.3.2. As decisões e providências que ultrapassarem a competência do representante deverão ser solicitadas aos seus superiores em tempo hábil para a adoção das medidas convenientes.

13.4. A Contratada deverá manter preposto, aceito pela Contratante, no local da obra, para representá-lo na execução do contrato. A Contratada se obriga, ainda, a manter na obra como seus responsáveis, durante todo o prazo de sua execução e até o seu recebimento definitivo pelo MUNICÍPIO DE QUIXERAMOBIM, todos os profissionais qualificados de habilitação desta licitação, autorização da Contratante, e a seu critério, poderão ser substituídos por outros portadores de ART igual ou superior.

13.4.1. Fica a contratada na obrigação de manter, durante toda a execução do contrato, em compatibilidade com as obrigações por ele assumidas, todas as condições de habilitação e qualificação exigidas na licitação.

13.5. A Contratada é obrigada a reparar, corrigir, remover, reconstruir ou substituir, às suas expensas, no total ou em parte, o objeto do contrato em que se verificarem vícios, defeitos ou incorreções resultantes da execução ou de materiais empregados.



13.6. A Contratada é responsável pelos danos causados diretamente à Contratante ou a terceiros, decorrentes de sua culpa ou dolo na execução ou o acompanhamento pela Prefeitura Municipal.

13.7. A Contratada é responsável pelos encargos trabalhistas, previdenciários, fiscais e comerciais resultantes da execução do contrato.

13.8. O prazo para o início da execução dos serviços fica fixado em 05 (cinco) dias contados a partir da data da assinatura da Ordem de Serviço.

13.9. O prazo para a execução dos serviços é conforme cronograma físico financeiro, contados da emissão da primeira ordem de serviços, podendo ser prorrogado conforme as disposições da lei 8.666/93.

13.10. A prorrogação de prazo deverá ser justificada por escrito e previamente autorizada pela SECRETARIA DE EDUCAÇÃO, CIÊNCIA, TECNOLOGIA E INOVAÇÃO

13.11. O contrato poderá ser rescindido, independentemente de interpelação judicial ou extrajudicial e sem que caiba à Contratada direito a indenização de qualquer natureza, ocorrendo qualquer dos seguintes casos:

13.11.1. Não cumprimento ou cumprimento irregular das cláusulas contratuais ou da legislação vigente;

13.11.2. Lentidão na execução dos serviços, levando a Prefeitura Municipal a presumir pela não conclusão dos mesmos nos prazos estipulados;

13.11.3. Cometimento reiterado de erros na execução dos serviços;

13.11.4. Concordata, falência ou dissolução da firma ou insolvência de seus sócios, gerentes ou diretores;

13.11.5. O atraso injustificado no início da obra ou paralisação da mesma sem justa causa e prévia comunicação à Prefeitura Municipal;

13.11.6. A subcontratação total ou parcial das obras ou serviços, sem prévia autorização da Prefeitura Municipal, a associação da Contratada com outrem, a cessão ou transferência, total ou parcial, bem como a fusão, cisão ou incorporação, não admitidas no Instrumento Convocatório e no Contrato;

13.11.7. O desatendimento das determinações regulares da autoridade designada para acompanhar e fiscalizar a sua execução, assim como a de seus superiores;

13.11.8. O cometimento reiterado de faltas na sua execução anotadas pelo representante da Prefeitura Municipal, conforme previsto no parágrafo 1º do art. 67 da Lei n.º 8.666/93;



13.11.9. Alteração social ou a modificação da finalidade ou de estrutura da empresa, que prejudique a execução do contrato;

13.11.10. Razões de interesse público, de alta relevância de amplo conhecimento, justificados e determinados pela Administração Pública;

13.11.11. A supressão, por parte da Administração, de obras ou serviços de engenharia, acarretando modificação do valor inicial do contrato além do limite estabelecido neste Edital.

13.11.12. A suspensão de sua execução, por ordem escrita da Contratante, por prazo superior a 90 (noventa) dias, salvo em caso de calamidade pública, grave perturbação da ordem interna ou guerra, ou ainda por repetidas suspensões que totalizem o mesmo prazo, independentemente do pagamento obrigatório de indenizações pelas sucessivas e contratualmente imprevistas desmobilizações e outras previstas, assegurado a contratado, nesses casos, o direito de optar pela suspensão do cumprimento das obrigações assumidas até que seja normalizada a situação;

13.11.13. O atraso superior a 90 (noventa) dias dos pagamentos devidos pela Prefeitura Municipal, decorrentes de obras ou serviços, ou parcelas destes já recebidos ou executados, salvo em caso de calamidade pública, grave perturbação da ordem interna ou guerra, assegurado à Contratada o direito de optar pela suspensão do cumprimento de suas obrigações até que seja normalizada a situação;

13.11.14. Deixar de colocar e manter no canteiro das obras equipamento exigido para a execução dos serviços, bem como as placas de sinalização adequadas;

13.11.15. A não liberação, por parte da Contratante, de área, local do objeto para execução da obra, nos prazos contratuais, bem como das fontes de materiais naturais especificadas no projeto;

13.11.16. A ocorrência de casos fortuitos ou de força maior, regularmente comprovada, impeditiva da execução do Contrato;

13.12. A rescisão amigável do contrato, por acordo entre as partes, deverá ser precedida de autorização escrita e fundamentada da SECRETARIA DE EDUCAÇÃO, CIÊNCIA, TECNOLOGIA E INOVAÇÃO.

13.13. Quando a rescisão ocorrer com base nos itens 11.11.10 e 11.11.16 deste Edital, sem que haja culpa da Contratada, esta será ressarcida dos prejuízos regularmente comprovados que tiver sofrido, tendo direito:

a) pagamento devidos pela execução do contrato até a data da rescisão;

13.14. A Contratada, pelo prazo de 90 (noventa) dias após a execução dos serviços, será responsável por sua falta ou reparação, desde que a fiscalização da Prefeitura Municipal comprove que danos ocorridos tenham resultado da execução imperfeita ou inadequada às especificações de origem.



13.15. É facultada à Prefeitura Municipal de Quixeramobim, quando o convocado não assinar termo do contrato no prazo e nas condições estabelecidas neste Edital convocar os licitantes remanescentes, na ordem de classificação, para fazê-lo em igual prazo e nas mesmas condições propostas pelo primeiro classificado, inclusive quanto aos preços atualizados, de conformidade com este Edital, ou revogar esta licitação.

13.16. A Prefeitura Municipal de Quixeramobim poderá, a seu critério, determinar a execução antecipada de serviços, obrigando-se a Contratada a realizá-los.

13.17. Registrar o Contrato decorrente desta licitação no CREA, na forma da Lei, e apresentar o comprovante de "Anotação de Responsabilidade Técnica" correspondente antes da apresentação da primeira fatura, perante a SECRETARIA DE EDUCAÇÃO, CIÊNCIA, TECNOLOGIA E INOVAÇÃO, sob pena de retardar o processo de pagamento.

13.18. Registrar o Contrato decorrente desta licitação junto ao INSS, e apresentar a matrícula correspondente antes da apresentação da primeira fatura, perante a SECRETARIA DE EDUCAÇÃO, CIÊNCIA, TECNOLOGIA E INOVAÇÃO, sob pena de retardar o processo de pagamento.

13.19 DA GARANTIA CONTRATUAL

13.19.1 - Não será exigida a prestação de garantia de execução para celebrar a contratação decorrente deste termo.

14. DOS ACRÉSCIMOS E/OU SUPRESSÕES AO CONTRATO

14.1. O Contrato poderá sofrer alterações devido a supressões ou aumentos de serviços e valores até os limites admitidos na Lei n.º 8.666/93.

14.2. Caso haja acréscimo ou diminuição no volume dos serviços este será objeto de Termo Aditivo.

14.3. Os preços são fixos e irrevogáveis no prazo de um ano contado da data limite para a apresentação das propostas.

14.3.1 – Dentro do prazo de vigência do contrato e mediante solicitação da contratada, os preços contratados poderão sofrer reajuste após o interregno de um ano, aplicando-se o índice econômico INCC – Índice nacional da Construção Civil, ou outro índice em vigor, caso esse seja extinto, exclusivamente para as obrigações iniciadas e concluídas após a ocorrência da anualidade.

14.3.2 – Nos reajustes subsequentes ao primeiro, o interregno mínimo de um ano será contado a partir dos efeitos financeiros do último reajuste.

14.3.3 – No caso de atraso ou não divulgação do índice de reajustamento, o CONTRATANTE pagará à CONTRATADA a importância calculada pela última variação



conhecida, liquidando a diferença correspondente tão logo seja divulgado o índice definitivo. Fica a CONTRATADA obrigada a apresentar memória de cálculo referente ao reajustamento de preços do valor remanescente, sempre que este ocorrer.

14.3.4 – Nas aferições finais, o índice utilizado para reajuste será, obrigatoriamente, o definitivo.

14.3.5 – Caso o índice estabelecido para reajustamento venha a ser extinto ou de qualquer forma não possa mais ser utilizado, será adotado, em substituição, o que vier a ser determinado pela legislação então em vigor.

14.3.6 – Na ausência de previsão legal quanto ao índice substituto, as partes elegerão novo índice oficial, para reajustamento do preço do valor remanescente, por meio de termo aditivo.

14.3.7 – O reajuste será realizado por apostilamento.

14.4 – Na hipótese de sobrevirem fatos imprevisíveis, ou previsíveis, porém de consequências incalculáveis, retardadores ou impeditivos da execução do ajustado, ou ainda, em caso de força maior, caso fortuito ou fato do príncipe, configurando área econômica extraordinária e extracontratual, poderá, mediante procedimento administrativo onde reste demonstrada tal situação e termo aditivo, ser restabelecida a relação que as partes pactuaram inicialmente entre os encargos da Contratada e a retribuição da Administração para a justa remuneração do fornecimento, objetivando a manutenção do equilíbrio econômico-financeiro inicial do contrato, na forma do artigo 65, II, "d" da Lei Federal n.º 8.666/93, alterada e consolidada.

14.5.1 – Nos casos do item anterior, a CONTRATADA deverá demonstrar analiticamente a variação dos componentes dos custos do Contrato, devidamente justificada, sendo tal demonstração analisada pelo CONTRATANTE para verificação de sua viabilidade e/ou necessidade.

15. DAS SANCOES ADMINISTRATIVAS

15.1. Conforme o disposto no item 17 do Projeto Básico.

16. DOS RECURSOS

16.1. Das decisões proferidas pela Comissão de Licitação caberão recursos nos termos do art. 109 da Lei n.º 8.666/93.

16.2. Os recursos deverão ser dirigidos o(a) Presidente da Comissão de Licitação, devidamente arrazoada subscrita pelo representante legal da recorrente, que comprovará sua condição como tal.

15.3. Os recursos deverão ser apresentados no devido prazo, não sendo conhecidos os interpostos fora dele.



16.4. Interposto, o recurso será comunicado aos demais licitantes, que poderão impugná-los no prazo de 5 (cinco) dias úteis.

16.5. Nenhum prazo de recurso se inicia ou corre sem que os autos do processo estejam com vista franqueada ao interessado.

16.6. Na contagem dos prazos excluir-se-á o dia do início e incluir-se-á o do vencimento, e considerar-se-ão os dias consecutivos, exceto quando for explicitamente disposto em contrário.

17. DOS ENCARGOS DIVERSOS

17.1. A Contratada se obriga a efetuar, caso solicitado pela Contratante, testes previstos nas normas da ABNT, para definir as características técnicas de qualquer equipamento, material ou serviço a ser executado.

17.2. As ligações provisórias que se fizerem necessárias para a execução dos serviços, bem como a obtenção de licenças e alvarás, correrão por conta exclusiva da Contratante.

18. CONSULTAS, RESPOSTAS, ADIAMENTO, DILIGÊNCIAS, REVOGAÇÃO E ANULAÇÃO

18.1. Até 02 (dois) dias úteis antes da data fixada para recebimento dos documentos de habilitação e das propostas de preços, qualquer pessoa jurídica poderá solicitar esclarecimentos, providências ou impugnar o ato convocatório desta TOMADA DE PREÇO.

18.1.1. Decairá do direito de impugnar os termos do edital de licitação perante a Administração a pessoa que não o fizer dentro do prazo fixado em lei, hipótese em que tal comunicação não terá efeito de recurso.

18.1.2. A impugnação feita tempestivamente pelo licitante não o impedirá de participar do processo licitatório até o trânsito em julgado da decisão a ela pertinente.

18.1.3. Somente serão aceitos esclarecimentos, providências ou impugnação do ato convocatório quando protocolizados perante a Comissão de Licitação da Prefeitura de Quixeramobim, situada à Rua Monsenhor Salviano Pinto, 707, Centro – CEP 63800-000 – Quixeramobim-Ce. Não serão aceitos envios via fac-símile ou e-mail.

18.2. Somente serão aceitas solicitações de esclarecimentos, providências ou impugnações mediante petição digitada, que preencham os seguintes requisitos:

18.2.1. O endereçamento o(a) Presidente da COMISSÃO da Prefeitura de Quixeramobim;

18.2.2. A identificação precisa e completa do autor e seu representante legal (acompanhado dos documentos comprobatórios) se for o caso, contendo o nome, prenome, estado civil, profissão, domicílio, número do documento de identificação,



devidamente datada, assinada e protocolada na sede da Comissão de Licitação da Prefeitura de Quixeramobim, dentro do prazo editalício;

18.2.3. O fato e o fundamento jurídico de seu pedido, indicando quais os itens ou subitens discutidos;

18.2.4. O pedido, com suas especificações;

18.3. O aditamento prevalecerá sempre em relação ao que for aditado.

18.4. Acolhida a petição de impugnação contra o ato convocatório que importe em modificação dos termos do edital será designada nova data para a realização do certame, exceto quando, inquestionavelmente, a alteração não afetar a formulação das propostas.

18.4.1. Qualquer modificação neste edital será divulgada pela mesma forma que se deu ao texto original, exceto quando, inquestionavelmente, a alteração não afetar a formulação das propostas.

18.5. DILIGÊNCIA: Em qualquer fase do procedimento licitatório, o (a) Presidente ou a autoridade superior, poderá promover diligências no sentido de obter esclarecimentos, confirmar informações ou permitir sejam sanadas falhas formais de documentação que complementem a instrução do processo, vedada a inclusão posterior de documento ou informação que deveria constar originariamente da proposta, fixando o prazo para a resposta.

18.5.1. Os licitantes notificados para prestar quaisquer esclarecimentos adicionais deverão fazê-lo no prazo determinado pelo (a) Presidente, sob pena de desclassificação/inabilitação.

18.6. A presente licitação poderá ser anulada em qualquer tempo, desde que seja constatada irregularidade no processo e/ou em seu julgamento, ou revogada por conveniência da Administração sem que tal ato gere qualquer indenização ao participante.

19. DA FRAUDE E CORRUPÇÃO

19.1. As licitantes deverão observar os mais altos padrões éticos durante o processo licitatório e na execução do contrato, estando sujeitas às sanções previstas na legislação brasileira.

20. DAS DISPOSIÇÕES FINAIS

20.1. A apresentação da proposta implica na aceitação plena das condições estabelecidas nesta TOMADA DE PREÇO.



20.2. As normas que disciplinam esta TOMADA DE PREÇO serão sempre interpretadas em favor da ampliação da disputa entre os interessados, atendidos o interesse público, sem comprometimento da segurança e do regular funcionamento da administração.

20.3. Os casos omissos poderão ser resolvidos pelo(a) Presidente durante a sessão e pelo (s) Secretário (s) Ordenador (s) de Despesa, em outro caso, mediante aplicação do caput do art. 54 da Lei n.º 8.666/93.

20.4. O não atendimento de exigências formais não essenciais não importará no afastamento do licitante, desde que sejam possíveis a aferição da sua qualidade e a exata compreensão da sua proposta durante a realização da sessão pública desta TOMADA DE PREÇO.

20.5. A adjudicação e a homologação do resultado desta licitação não implicará direito à contratação.

20.6. Nenhuma indenização será devida às licitantes pela elaboração ou pela apresentação de documentação referente ao presente edital, nem em relação às expectativas de contratações dela decorrentes.

20.7. A Homologação e adjudicação do presente procedimento será de competência do Secretário(a) Gestor.

20.8. Na contagem dos prazos estabelecidos neste edital, exclui-se o dia de início de contagem e inclui-se o dia do vencimento, observando-se que só se iniciam e vencem prazos em dia de expediente normal no Município, exceto quando for expressamente estabelecido em contrário.

20.9. Para dirimir, na esfera judicial, as questões oriundas do presente edital será competente o Foro da Comarca de Quixeramobim – CE.

20.10. Quaisquer informações poderão ser obtidas na Sede da Comissão de Licitação da Prefeitura de Quixeramobim, situada à Rua Monsenhor Salviano Pinto, 707 – Centro – Quixeramobim – CE.

20.11. O edital poderá ser obtido na sala da Comissão de Licitação, localizada à Rua Monsenhor Salviano Pinto, 707, Centro – CEP 63800-000 – Quixeramobim-Ce, nos horários de 08:00 às 12:00 horas, ficando os autos do presente processo administrativo de TOMADA DE PREÇO à disposição para vistas e conferência dos interessados.

20.11.1. O referido edital e seus anexos estão disponíveis no (s) seguinte (s) sítio (s) virtual (is): www.tce.ce.gov.br.

20.12. O Projeto Básico poderá ser examinado por qualquer interessado na sede da Comissão de Licitação da Prefeitura de Quixeramobim.



Governo Municipal de
QUIXERAMOBIM



20.13. Todas as normas inerentes às contratações do objeto deste Certame, discriminadas nos Anexos deste Instrumento Convocatório deverão ser minuciosamente observadas pelos licitantes quando da elaboração de suas propostas.

20.14. No interesse da Administração Municipal e sem que caiba às licitantes qualquer tipo de indenização, fica assegurado a autoridade competente:

- a) Alterar as condições, a qualquer tempo, no todo ou em parte, da presente licitação, dando ciência aos interessados na forma da legislação vigente.

Quixeramobim-CE, 18 de julho de 2022.

SANDRA MARGARETE OLIVEIRA CASTRO
ORDENADOR(A) DE DESPESAS
SECRETARIA DE EDUCAÇÃO, CIÊNCIAS, TECNOLOGIA E INOVAÇÃO




Governo Municipal de
QUIXERAMOBIM



ANEXO I

PROJETO DE ENGENHARIA

2

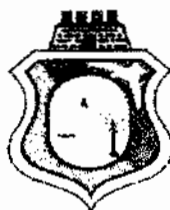

República Federativa do Brasil - Estado do Ceará



PREFEITURA MUNICIPAL DE QUIXERAMOBIM

**PROJETO DE COBERTURA DE QUADRA
POLIESPORTIVA**

VARZEA GRANDE - QUIXERAMOBIM - CE

VOLUME ÚNICO - PROJETO BÁSICO

K



1 APRESENTAÇÃO

1.2 INTRODUÇÃO

O presente projeto destina-se à orientação para a construção de uma Cobertura de Quadra, a ser na localidade de Varzea Grande, zona rural do município de Quixeramobim-Ce.

1.3 OBJETIVO DO DOCUMENTO

O memorial descritivo, como parte integrante de um projeto básico (pré-executivo), tem a finalidade de caracterizar criteriosamente todos os materiais e componentes envolvidos, bem como toda a sistemática construtiva utilizada. Tal documento relata e define integralmente o projeto básico e suas particularidades.

Constam do presente memorial a descrição dos elementos constituintes do **projeto arquitetônico**, com suas respectivas sequências executivas e especificações. Constam também do Memorial a citação de leis, normas, decretos, regulamentos, portarias, códigos referentes à construção civil, emitidos por órgãos públicos federais, estaduais e municipais, ou por concessionárias de serviços públicos.

K



2 SISTEMA CONSTRUTIVO

2.1 CARACTERIZAÇÃO DO SISTEMA CONSTRUTIVO

Facilidade construtiva, com modelo e técnica construtivos amplamente difundidos;

Obediência à legislação pertinente e normas técnicas vigentes no que tange à construção, saúde e padrões educacionais estabelecidos pela maioria dos órgãos.

Levando-se em conta esses fatores e como forma de simplificar a execução da obra em todas as regiões do país, o sistema construtivo adotado foi o convencional, a saber:

Estrutura de concreto armado;

Estrutura metálica em arco treliçado para cobertura com telha metálica.

2.2 VIDA UTIL DO PROJETO



Estrutura	≥ 50
Cobertura	≥ 20

3 ELEMENTOS CONSTRUTIVOS

3.1 SISTEMA ESTRUTURAL

Considerações Gerais

Neste item estão expostas algumas considerações sobre o sistema estrutural adotado, composto de elementos estruturais em concreto armado. Para maiores informações sobre os materiais empregados, dimensionamento e especificações, deverá ser consultado o projeto executivo de estruturas.

Quanto à resistência do concreto adotada:

Blocos	25 MPa
Sapatas	25 MPa

Caracterização e Dimensão dos Componentes

Fundações

Deverá ser adotada uma solução de fundações compatível com a intensidade das cargas, a capacidade de suporte do solo e a presença do nível d'água. Com base na combinação destas análises optar-se-á pelo tipo que tiver o menor custo e o menor prazo de execução.

Fundações típicas Blocos sobre Estacas e Sapata

Normas Técnicas relacionadas

- ABNT NBR 5738, *Concreto – Procedimento para moldagem e cura de corpos-de prova*;
- ABNT NBR 5739, *Concreto – Ensaio de compressão de corpos-de-prova cilíndricos*;
- ABNT NBR 6118, *Projeto de estruturas de concreto – Procedimentos*;
- ABNT NBR 7212, *Execução de concreto dosado em central*;
- ABNT NBR 8522, *Concreto – Determinação do módulo estático de elasticidade à compressão*;
- ABNT NBR 8681, *Ações e segurança nas estruturas – Procedimento*;
- ABNT NBR 14931, *Execução de estruturas de concreto – Procedimento*;



Todas as conexões soldadas na oficina deverão ser feitas com solda de ângulo, exceto quando indicado nos Documentos de DETALHAMENTO PARA EXECUÇÃO.

Quando for necessária solda de topo, esta deverá ser de penetração total. Todas as soldas de importância deverão ser feitas na oficina, não sendo admitida solda no campo. As superfícies das peças a serem soldadas deverão se apresentar limpas isenta de óleo, graxa, rebarbas, escamas de laminação e ferrugem imediatamente antes da execução das soldas.

As conexões com parafusos ASTM A325 poderão ser do tipo esmagamento ou do tipo atrito.

Todas as conexões parafusadas deverão ser providas de pelo menos dois parafusos. O diâmetro do parafuso deverá estar de acordo com o gabarito do perfil, devendo ser no mínimo Ø1/2".

Todos os parafusos ASTM A325 Galvanizados deverão ser providos de porca hexagonal de tipo pesado e de pelo menos uma arruela revenida colocada no lado em que for dado o aperto.

Os furos das conexões parafusadas deverão ser executados com um diâmetro Ø 1/16" superior ao diâmetro nominal dos parafusos.

Estes poderão ser executados por puncionamento para espessura de material até 3/4"; para espessura maior, estes furos deverão ser obrigatoriamente broqueados, sendo, porém admitido sub-puncionamento. As conexões deverão ser dimensionadas considerando-se a hipótese dos parafusos trabalharem a cisalhamento, com a tensão admissível correspondente à hipótese da rosca estar incluída nos planos de cisalhamento (= 1,05 t / cm²),

Os parafusos ASTM A325 galvanizados, quer em conexão do tipo esmagamento, como tipo atrito, deverão ser apertados de modo a ficarem tracionado, com 70% do esforço de ruptura por tração.

Os valores dos esforços de tração que deverão ser desenvolvidos pelo aperto estão indicados na tabela seguinte:

Parafusos (Ø)	Força de tração (t)
1/2"	5,40
5/8"	8,60
3/4"	12,70
7/8"	17,60
1"	23,00
1 1/8"	25,40
1 1/4"	32,00
1 3/8"	38,50
1 1/2"	46,40



3.2 ESTRUTURA DE COBERTURAS

Estrutura Metálica

Características e Dimensões do Material

São utilizadas estruturas metálicas compostas por treliças, terças metálicas e posteriormente das telhas metálicas leves.

O tipo de aço a ser adotado nos projetos de estruturas metálicas deverá ser tipo ASTM A-36 ou ASTM A572 gr50. Parafusos para ligações principais – ASTM A325 – galvanizado a fogo;

Parafusos para ligações secundárias – ASTM A307-galvanizado a fogo;

Eletrodos para solda elétrica – AWS-E70XX;

Barras redondas para correntes – ASTM A36;

Chumbadores para fixação das chapas de base – ASTM A36;

Perfis de chapas dobradas – ASTM A36;

Condições Gerais referência para a execução:

O fabricante da estrutura metálica poderá substituir os perfis que indicados nos Documentos de PROJETO de fato estejam em falta na praça. Sempre que ocorrer tal necessidade, os perfis deverão ser substituídos por outros, constituídos do mesmo material, e com estabilidade e resistência equivalentes às dos perfis iniciais.

Em qualquer caso, a substituição de perfis deverá ser previamente submetida à aprovação da FISCALIZAÇÃO, principalmente quando perfis laminados tenham que ser substituídos por perfis de chapa dobrados.

Caberá ao fabricante da estrutura metálica a verificação da suficiência da secção útil de peças tracionadas ou fletidas providas de conexão parafusadas ou de furos para qualquer outra finalidade.

Todas as conexões deverão ser calculadas e detalhadas a partir das informações contidas nos Documentos de PROJETO.

As conexões de oficinas poderão ser soldadas ou parafusadas, prévio critério estabelecido entre FISCALIZAÇÃO E FABRICANTE. As conexões de campo deverão ser parafusadas.

As conexões de barras tracionadas ou comprimidas das treliças ou contraventamento deverão ser dimensionadas de modo a transmitir o esforço solicitante indicado nos Documentos de PROJETO, e sempre respeitando o mínimo de 3000 kg ou metade do esforço admissível na barra.

Para as barras fletidas as conexões deverão ser dimensionadas para os valores de força cortante indicados nos Documentos de PROJETO, e sempre respeitando o mínimo de 75% de força cortante admissível na barra; havendo conexões a momento fletor, aplicar-se-á critério semelhante.



Nas conexões parafusadas do tipo atrito, as superfícies das partes a serem conectadas deverão se apresentar limpas isenta de graxa, óleo, etc.

Para que se desenvolvam no corpo dos parafusos as forças de tração indicadas na tabela anterior, o aperto dos parafusos deverá ser dado por meio de chave calibrada, não sendo aceito o controle de aperto pelo método de rotação da porca. As chaves calibradas deverão ser reguladas para valores de torque que correspondem aos valores de força de tração indicados na tabela anterior. Deverão ser feitos ensaios com os parafusos de modo a reproduzir suas condições de uso.

Para as conexões com parafusos ASTM A307 (ligações secundárias) e as conexões das correntes, poderão ser usadas porcas hexagonais do tipo pesado, correspondentes aos parafusos ASTM A394.

Transporte e Armazenamento

Deverão ser tomadas precauções adequadas para evitar amassamento, distorções e deformações das peças causadas por manuseio impróprio durante o embarque e armazenamento da estrutura metálica.

Para tanto, as partes da estrutura metálica deverão ser providas de contraventamentos provisórios para o transporte e armazenamento.

As partes estruturais que sofrerem danos deverão ser reparadas antes da montagem, de acordo com a solicitação do responsável pela fiscalização da obra.

Montagem:

A montagem da estrutura metálica deverá se processar de acordo com as indicações contidas no plano de montagem (ver documentos de detalhamento para execução e especificações técnicas).

O manuseio das partes estruturais durante a montagem deverá ser cuidadoso, de modo a se evitar danos nestas partes; as partes estruturais que sofrerem avarias deverão ser reparadas ou substituídas, de acordo com as solicitações da FISCALIZAÇÃO.

Os serviços de montagem deverão obedecer rigorosamente às medidas lineares e angulares, alinhamentos, prumos e nivelamento.

Deverão ser usados contraventamentos provisórios de montagem em quantidades suficientes sempre que necessário e estes deverão ser mantidos enquanto a segurança da estrutura o exigir.

As conexões provisórias de montagem deverão ser usadas onde necessárias e deverão ser suficientes para resistir aos esforços devidos ao peso próprio da estrutura, esforços de montagem, esforços decorrentes dos pesos e operação dos equipamentos de montagem e, ainda, esforços devidos ao vento.

Garantia:

O FABRICANTE deverá fornecer "Certificado de Garantia" cobrindo os elementos fornecidos quanto a defeitos de fabricação e montagem pelo período de 5 (cinco) anos, contados a partir da data de entrega definitiva dos SERVIÇOS.

Pintura:



Toda a superfície a ser pintada deverá estar completamente limpa, isenta de gorduras, umidade, ferrugem, incrustações, produtos químicos diversos, pingos de solda, carepa de laminação, furos, etc...

A preparação da superfície constará basicamente de jateamento abrasivo, de acordo com as melhores Normas Técnicas e obedecendo as seguintes Notas Gerais:

Depois da preparação adequada da superfície deverá ser aplicado 2 demãos de primer epóxi de 40 micras cada demão e posteriormente 2 demãos de esmalte alquídico também com 40 micras de espessura em cada demão.

Deverão ser respeitados os intervalos entre as demãos conforme a especificação dos fabricantes.

Para a cor do esmalte alquídico é indicado o amarelo ouro, conforme desenhos de arquitetura.

Inspeção e testes:

Todos os serviços executados estão sujeitos à inspeção e aceitação por parte da FISCALIZAÇÃO.

Normas Técnicas Relacionadas:

- _ABNT NBR-8800 Projeto de estruturas de aço e de estruturas mistas de aço e concreto de edifícios;
- _ABNT NBR 6120- Cargas para cálculo de estruturas de edificações;
- _ABNT NBR 14762 - Dimensionamento de perfis formados a frio;
- _ABNT NBR-8800 - Detalhamento para Execução e montagem de estruturas metálicas;
- _AISC - Manual of Steel Structure, 9^o edition.

Aplicação no Projeto

Estrutura da cobertura da quadra poliesportiva coberta.

3.3 COBERTURAS

Telhas Metálicas - onduladas calandradas e planas - Alumínio

Caracterização e Dimensões do Material

- Telhas onduladas calandradas de Alumínio.
- 995 mm (cobertura útil) x 50 mm (espessura) x conforme projeto (comprimento)
- Modelo de Referência:

Isoeste - Telha Standard Ondulada calandrada e reta - OND 17 ou Super Telhas ST 17/980 calandrada e reta



Sequência de execução

A colocação deve ser feita por fiadas, iniciando-se pelo beiral até a cumeeira, e simultaneamente em águas opostas. Obedecer à inclinação do projeto e a inclinação mínima determinada para cada tipo de telha. As primeiras fiadas devem ser amarradas às ripas com arame de cobre.

Normas Técnicas relacionadas:

ABNT NBR 14514:2008, Telhas de aço revestido de seção trapezoidal – Requisitos.

3.4 IMPERMEABILIZAÇÕES

Tinta Betuminosa

Caracterização e Dimensões do Material:

Tinta asfáltica para concreto, alvenarias, ou composição básica de asfalto a base de solvente. Anticorrosiva e impermeabilizante.

Sequência de execução:

A superfície devera estar limpa, retirada toda a sujeira e empecilhos que comprometam a eficiência do produto.

A forma correta e a aplicação com duas demãos, sendo cada uma em sentidos diferentes, necessitando um tempo de 12 horas em a 1a e a 2a demão.

A pintura impermeabilizante deve cobrir toda a superfície da fundação, conexões e interfaces com os demais elementos construtivos.

Aplicação no Projeto e Referência com os Desenhos:

Vigas Baldrame

Normas Técnicas relacionadas

- _ ABNT NBR 9575 - Impermeabilização - Seleção e projeto
- _ ABNT NBR 9574 - Execução de impermeabilização – Procedimento
- _ ABNT NBR 15352 - Mantas termoplásticas de polietileno de alta densidade (PEAD) e de polietileno linear (PEBDL) para impermeabilização
- _ ABNT NBR 9685 - Emulsão asfáltica para impermeabilização

3.5 ACABAMENTOS/REVESTIMENTOS

Foram definidos para acabamento materiais, resistentes e de fácil aplicação.

Pintura de Superfícies Metálicas

Características e Dimensões do Material

Assinatura



As superfícies metálicas receberão pintura a base de esmalte sintético conforme especificado em projeto e citado abaixo.

Material: Tinta esmalte sintético CORALIT

Qualidade: de primeira linha

Cor: A Definir.

Acabamento: acetinado

Fabricante: Coral ou equivalente

Sequência de execução

Aplicar Pintura de base com primer: Kromik Metal Primer 74 ou equivalente

Pintura de acabamento

Número de demãos: tantas demãos, quantas forem necessárias para um acabamento perfeito, no mínimo duas. Deverá ser rigorosamente observado o intervalo entre duas demãos subsequentes indicados pelo fabricante do produto.

Deverão ser observadas as especificações constantes no projeto estrutural metálico de referência.

Normas Técnicas relacionadas:

ABNT NBR 11702: Tintas para construção civil – Tintas para edificações não industriais – Classificação;

ABNT NBR 13245: Tintas para construção civil - Execução de pinturas em edificações não industriais - Preparação de superfície.

4 ELÉTRICA

4.1 INSTALAÇÕES ELÉTRICAS

No projeto de instalações elétricas foram definidos distribuição geral das luminárias, pontos de força, comandos, circuitos, chaves, proteções e equipamentos. O atendimento à edificação foi considerado em baixa tensão, conforme a tensão operada pela concessionária local em 220V. Os alimentadores foram dimensionados com base o critério de queda de tensão máxima admissível considerando a distância aproximada de 30 metros do quadro geral de baixa tensão até a subestação em poste. Caso a distância seja maior, os alimentadores deverão ser redimensionados.

Os circuitos que serão instalados seguirão os pontos de consumo através de eletrodutos, condutores e caixas de passagem. Todos os materiais deverão ser de qualidade para garantir a facilidade de manutenção e durabilidade.

A partir dos QD seguem em eletrodutos conforme especificado no projeto.

No quadro de medição é instalado o dispositivo de proteção contra surto classe I - 4 pólos 350V - 100kA(modelo SIEMENS 5SD7 414-1 ou similar). Já no quadro geral o dispositivo de proteção contra surto adotado é o da classe II, 4 pólos 350V - 40kA (modelo SIEMENS 5SD7 464-1 ou similar) .O circuito de tomada é dotado de dispositivo diferencial residual 25A (modelo SIEMENS 5SM1 312-0 MB ou similar) de alta sensibilidade para garantir a segurança. As luminárias especificadas no projeto preveem lâmpadas de baixo



consumo de energia como as fluorescentes e luz mista, reatores eletrônicos de alta eficiência, alto fator de potência e baixa taxa de distorção harmônica.

O acionamento dos comandos das luminárias é feito por seções. Dessa forma aproveita-se melhor a iluminação natural ao longo do dia, permitindo acionar apenas as seções que se fizerem necessária, racionalizando o uso de energia.

Normas Técnicas Relacionadas

- NR 10 – *Segurança em Instalações e Serviços em Eletricidade*;
- ABNT NBR 5382, *Verificação de iluminância de interiores*;
- ABNT NBR 5410, *Instalações elétricas de baixa tensão*;
- ABNT NBR 5413, *Iluminância de interiores*;
- ABNT NBR 5444, *Símbolos gráficos para instalações elétricas prediais*;
- ABNT NBR 5461, *Iluminação*;
- ABNT NBR 5471, *Condutores elétricos*;
- ABNT NBR 6689, *Requisitos gerais para condutos de instalações elétricas prediais*;
- ABNT NBR 10898, *Sistema de iluminação de emergência*;
- ABNT NBR IEC 60669-2-1, *Interruptores para instalações elétricas fixas residenciais e similares – Parte 2-1: Requisitos particulares - Interruptores eletrônicos*;
- ABNT NBR IEC 60884-2-2, *Plugues e tomadas para uso doméstico e análogo – Parte 2-2: Requisitos particulares para tomadas para aparelhos*;
- ABNT NBR NM 247-1, *Cabos isolados com policloreto de vinila (PVC) para tensões nominais até 450/750 V – Parte 1: Requisitos gerais (IEC 60227-1, MOD)*;
- ABNT NBR NM 60669-1, *Interruptores para instalações elétricas fixas domésticas e análogas – Parte 1: Requisitos gerais (IEC 60669-1:2000, MOD)*;
- ABNT NBR NM 60884-1, *Plugues e tomadas para uso doméstico e análogo – Parte 1: Requisitos gerais (IEC 60884-1:2006 MOD)*.

4.2 SISTEMA DE PROTEÇÃO CONTRA DESCARGA ATMOSFÉRICA - SPDA


O projeto de SPDA é destinado a proteger a edificação contra descargas elétricas atmosféricas. A localização do sistema de proteção contra descargas atmosféricas devem obedecer ao projeto de elétrica. A nova instalação deve ser conectada a rede existente. Os condutores de descida poderão ser embutidos no pilar externo,

O eletroduto (haste) de aterramento deverá ser instalado em uma caixa de inspeção, de no mínimo 0,25x0,25m, com tampa de concreto e recoberto com uma camada de concreto magro com espessura mínima de 5cm.

NIVEL DE PROTEÇÃO II

Normas Técnicas Relacionadas

- ABNT NBR 5419, *Proteção de estruturas contra descargas atmosféricas.*

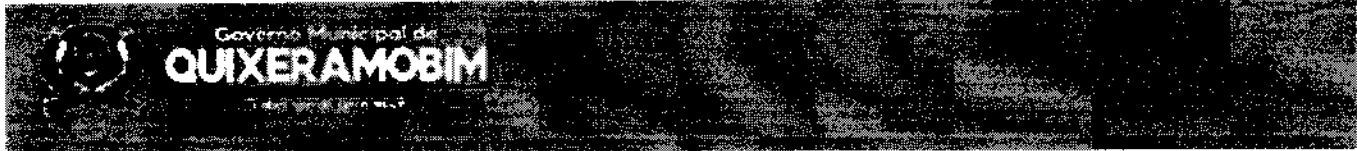

COMPOSIÇÃO DA ADMINISTRAÇÃO DA OBRA	PROP: PREFEITURA MUNICIPAL DE QUIXERAMOBIM
	OBRA: CONSTRUÇÃO DE COBERTURA DE QUADRA ESCOLAR
	LOCAL: VARZEA GRANDE - QUIXERAMOBIM - CE
	DATA: 15/12/2021

1.0	18584	ENGENHEIRO JÚNIOR (COM ENCARGOS INCLUSOS)	HxMÊS	0,10	14.514,46	1.451,45
2.0	18590	ENCARREGADO GERAL/MESTRE DE OBRA (COM ENCARGOS INCLUSOS)	HxMÊS	0,26	5.868,92	1.525,92



K



PLANILHA DE SERVIÇOS	PROP: PREFEITURA MUNICIPAL DE QUIXERAMOBIM
	OBRA: CONSTRUÇÃO DE COBERTURA DE QUADRA ESCOLAR
	LOCAL: VARZEIA GRANDE - QUIXERAMOBIM - CE
	DATA: 15/12/2021

027.1 - DESONERADA - TABELA UNIFICADA SEINFRA

QUANTITATIVOS RESUMO				
ITEM	CÓDIGO	DESCRIÇÃO DOS SERVIÇOS	UNID.	QUANT.
1		ADMINISTRAÇÃO DA OBRA		
1.1	C0000	ADMINISTRAÇÃO DA OBRA	%	100,00
2		SERVIÇOS PRELIMINARES		
2.1	C1937	PLACAS PADRÃO DE OBRA	M2	12,00
2.2	C2717	DEMOLIÇÃO MANUAL DE CONCRETO ARMADO	M3	1,68
3		MOVIMENTO DE TERRA		
3.1	C1256	ESCAVAÇÃO MANUAL CAMPO ABERTO EM TERRA ATÉ 2M	M3	43,39
3.2	C0096	REATERRO AFILOADO	M3	26,26
4		FUNDAÇÕES E ESTRUTURAS		
4.1	C2181	REGULARIZAÇÃO DE BASE C/ ARGAMASSA CIMENTO E AREIA S/ PENEIRAR, TRAÇO 1:3 - ESP= 3cm	M2	50,21
4.2	C1400	FORMA DE TÁBUAS DE 1" DE 3A. P/FUNDAÇÕES UTIL. 5 X	M2	86,39
4.3	C0843	CONCRETO P/VIBR., FCK 25 MPa COM AGREGADO ADQUIRIDO	M3	24,46
4.4	C1604	LANÇAMENTO E APLICAÇÃO DE CONCRETO S/ ELEVACAO	M3	24,46
4.5	C0217	ARMADURA CA-60 FINA Ø=3,40 A 6,40mm	KG	293,90
4.6	C0214	ARMADURA CA-25 MEDIA D= 6,3 A 10,0mm	KG	1.019,18
5		ESTRUTURA		
5.1	C1400	FORMA DE TÁBUAS DE 1" DE 3A. P/FUNDAÇÕES UTIL. 5 X	M2	60,48
5.2	C0843	CONCRETO P/VIBR., FCK 25 MPa COM AGREGADO ADQUIRIDO	M3	4,53
5.3	C1604	LANÇAMENTO E APLICAÇÃO DE CONCRETO S/ ELEVACAO	M3	4,53
5.4	I9529	CHAPA DE AÇO GROSSA, ASTM A36, 5/16" (8,00MM - 62,72 KG/M2)	KG	203,21
6		IMPERMEABILIZAÇÕES		
6.1	C2843	IMPERMEABILIZAÇÃO C/ EMULSAO ASFÁLTICA CONSUMO 2kg/m²	M2	177,48
7		COBERTURA		
7.1	C0818	COLUNAS P/PÉ DIREITO DE 6m VÃO DE 20m	M2	56,90
7.2	C1326	ESTRUTURA DE AÇO EM ARCO VÃO DE 20m	M2	583,82
7.3	C4827	TELHA DE ALUMINIO ONDULADA, ESP.=0,7MM	M2	687,84
8		REVESTIMENTOS		
8.1	C0776	CHAPISCO C/ ARGAMASSA DE CIMENTO E AREIA S/PENEIRAR TRAÇO 1:3 ESP.= 5mm P/ PAREDE	M2	60,48
8.2	C3028	REBOCO C/ ARGAMASSA DE CIMENTO E AREIA PENEIRADA, TRAÇO 1:3	M2	60,48
9		INSTALAÇÕES ELÉTRICAS		
9.1	C4203	MEDIDAÇÃO TRIFÁSICA INSTALADA EM MURO - SAÍDA SUBTERRÂNEA	UN	1,00
9.2	C1092	DISJUNTOR MONOPOLAR EM QUADRO DE DISTRIBUIÇÃO 10A	UN	1,00
9.3	C1095	DISJUNTOR MONOPOLAR EM QUADRO DE DISTRIBUIÇÃO 20A	UN	5,00
9.4	C1122	DISJUNTOR TRIPOLAR EM QUADRO DE DISTRIBUIÇÃO 25A	UN	1,00
9.5	C4530	DISJUNTOR DIFERENCIAL DR-16A - 40A, 30mA	UN	1,00
9.6	C4562	DISPOSITIVO DE PROTEÇÃO CONTRA SURTOS DE TENSÃO - DPS's - 40 KA/440V	UN	2,00
9.7	C1196	ELETRODUTO PVC ROSC. INCL. CONEXÕES D= 25mm (3/4")	M	70,00
9.8	C1198	ELETRODUTO PVC ROSC. INCL. CONEXÕES D= 40mm (1 1/2")	M	80,00
9.9	I9548	ABRACADEIRA P/ ELETRODUTO 3/4" TIPO "D" EM PVC	UN	40,00
9.10	I9547	ABRACADEIRA P/ ELETRODUTO 1" TIPO "D" EM PVC	UN	4,00
9.11	C0540	CABO ISOLADO PVC 750V 2,5MM2	M	3,00
9.12	C0534	CABO ISOLADO PVC 750V 4MM2	M	280,00
9.13	C0524	CABO ISOLADO PVC 750V 10MM2	M	60,00
9.14	C2480	TOMADA 2 POLOS MAIS TERRA 20A - 250V, SISTEMA "X"	UN	1,00
9.15	C4115	PROJETOR EM ALUMINIO POLIDO COM REFLETOR EM ALUMINIO ANODIZADO E DIFUSOR EM VIDRO PLANO TEMPERADO TRANSPARENTE DIÂMETRO = 40CM PARA LÂMPADA VAPOR METÁLICO 400W C/ REATOR E IGNITOR	UN	20,00
10		SISTEMA DE PROTEÇÃO CONTRA DESCARGAS ATMOSFÉRICAS (SPDA)		
10.1	C4765	ATERRAMENTO COMPLETO C/ HASTE COPPERWELD 5/8"X 2,40M	UN	5,00
10.2	C0520	CABO COBRE NU 35MM2	M	17,50
10.3	C0521	CABO COBRE NU 50MM2	M	110,00
10.4	C1199	ELETRODUTO PVC ROSC. INCL. CONEXÕES D= 50mm (1 1/2")	M	19,00
10.5	C4861	CAIXA DE INSPEÇÃO DE TERRA CILÍNDRICA 300x600mm	UN	5,00
10.6	I8525	TAMPA PARA CAIXA DE INSPEÇÃO DE TERRA EM FERRO FUNDIDO 300mm	UN	5,00
10.7	C3911	CONECTOR DE ATERRAMENTO TIPO K2C17-10mm BURDY	UN	5,00
10.8	C0860	CONECTOR SPLIT - BOLT P/ CABOS ATÉ 35MM2	UN	5,00
11		PINTURA		
11.1	C2461	TEXTURA ACRILICA 1 DEMÃO EM PAREDES EXTERNAS	M2	60,48
11.2	C2040	PINTURA C/ PRIMER EPOXI EM ESTRUTURA DE AÇO CARBONO 25 MICRA C/REVÓLVER	M2	583,82
11.3	C2473	PINTURA C/ TINTA EPOXI EM ESTRUTURA DE AÇO CARBONO 50 MICRA C/REVÓLVER	M2	583,82
12		ARREMATOS FINAIS		
12.1	C1628	LIMPEZA GERAL	M2	688,83

K



ORÇAMENTO CONSOLIDADO	PROP: PREFEITURA MUNICIPAL DE QUIXERAMOBIM
	OBRA: CONSTRUÇÃO DE COBERTURA DE QUADRA ESCOLAR
	LOCAL: VARZEIA GRANDE - QUIXERAMOBIM - CE
	DATA: 15/12/2021

027.1 - DESONERADA - TABELA UNIFICADA SEINFRA

ITEM	CÓDIGO	DESCRIÇÃO DOS SERVIÇOS	UND.	QUANT.	PREÇO UNIT. S/ BDI INCLUSO (R\$)	PREÇO UNIT. C/ BDI (27,30%) INCLUSO (R\$)	TOTAL PARCIAL (R\$)
1		ADMINISTRAÇÃO DA OBRA					11.370,00
1.1	C0000	ADMINISTRAÇÃO DA OBRA	%	100,00	89,32	113,70	11.370,00
2		SERVIÇOS PRELIMINARES					3.218,59
2.1	C1937	PLACAS PADRÃO DE OBRA	M2	12,00	151,47	192,82	2.313,84
2.2	C2717	DEMOLIÇÃO MANUAL DE CONCRETO ARMADO	M3	1,68	423,05	538,54	904,75
3		MOVIMENTO DE TERRA					3.907,61
3.1	C1256	ESCAVAÇÃO MANUAL CAMPO ABERTO EM TERRA ATÉ 2M	M3	43,39	45,56	58,00	2.516,62
3.2	C0096	REATERRO APOIADO	M3	26,26	41,61	52,97	1.390,99
4		FUNDAÇÕES E ESTRUTURAS					49.899,47
4.1	C2181	REGULARIZAÇÃO DE BASE C/ ARGAMASSA CIMENTO E AREIA S/ PENEIRA	M2	50,21	24,37	31,02	1.557,51
4.2	C1400	FORMA DE TÁBUAS DE 1" DE 3A. P/FUNDAÇÕES UTIL. 5 X	M2	86,39	66,19	84,26	7.279,22
4.3	C0843	CONCRETO P/VIBR., FCK 25 MPa COM AGREGADO ADQUIRIDO	M3	24,46	426,40	542,81	13.277,13
4.4	C1604	LANÇAMENTO E APLICAÇÃO DE CONCRETO S/ ELEVACÃO	M3	24,46	134,84	171,65	4.198,56
4.5	C0217	ARMADURA CA-60 FINA D=3,40 A 6,40mm	KG	293,90	12,35	15,72	4.620,11
4.6	C0214	ARMADURA CA-25 MÉDIA D= 8,3 A 10,0mm	KG	1.019,18	14,62	18,61	18.966,94
5		ESTRUTURA					10.055,76
5.1	C1400	FORMA DE TÁBUAS DE 1" DE 3A. P/FUNDAÇÕES UTIL. 5 X	M2	60,48	66,19	84,26	5.096,04
5.2	C0843	CONCRETO P/VIBR., FCK 25 MPa COM AGREGADO ADQUIRIDO	M3	4,53	426,40	542,81	2.458,93
5.3	C1604	LANÇAMENTO E APLICAÇÃO DE CONCRETO S/ ELEVACÃO	M3	4,53	134,84	171,65	777,57
5.4	I9529	CHAPA DE AÇO GROSSA, ASTM A36, 5/16" (8,00MM - 62,72 KG/M2)	KG	203,21	6,66	8,48	1.723,22
6		IMPERMEABILIZAÇÕES					7.095,66
6.1	C2843	IMPERMEABILIZAÇÃO C/ EMULSÃO ASFALTICA CONSUMO 2kg/m²	M2	177,48	31,41	39,98	7.095,65
7		COBERTURA					166.309,40
7.1	C0818	COLUNAS P/PÉ DIREITO DE 6m VÃO DE 20m	M2	56,90	63,82	81,24	4.622,56
7.2	C1326	ESTRUTURA DE AÇO EM ARCO VÃO DE 20m	M2	583,82	145,58	185,32	108.193,52
7.3	C4827	TELHA DE ALUMÍNIO ONDULADA, ESP.=0,7MM	M2	687,84	61,09	77,77	53.493,32
8		REVESTIMENTOS					3.806,61
8.1	C0776	CHAPISCO C/ ARGAMASSA DE CIMENTO E AREIA S/PENEIRAR TRAÇO 1:3 ESP.= 5mm P/ PAREDE	M2	60,48	6,18	7,87	475,98
8.2	C3028	REBOCO C/ ARGAMASSA DE CIMENTO E AREIA PENEIRADA, TRAÇO 1:3	M2	60,48	43,26	55,07	3.330,63
9		INSTALAÇÕES ELÉTRICAS					29.371,54
9.1	C4203	MEDIÇÃO TRIFÁSICA INSTALADA EM MURO - SAÍDA SUBTERRÂNEA	UN	1,00	2.246,83	2.860,21	2.860,21
9.2	C1092	DISJUNTOR MONOPOLAR EM QUADRO DE DISTRIBUIÇÃO 10A	UN	1,00	20,76	26,43	26,43
9.3	C1095	DISJUNTOR MONOPOLAR EM QUADRO DE DISTRIBUIÇÃO 20A	UN	5,00	20,76	26,43	132,15
9.4	C1122	DISJUNTOR TRIPOLAR EM QUADRO DE DISTRIBUIÇÃO 25A	UN	1,00	85,30	108,59	108,59
9.5	C4530	DISJUNTOR DIFERENCIAL DR-16A - 40A, 30mA	UN	1,00	137,47	175,00	175,00
9.6	C4562	DISPOSITIVO DE PROTEÇÃO CONTRA SURTOS DE TENSÃO - DPS's - 40 KA/440V	UN	2,00	119,10	151,61	303,22
9.7	C1196	ELETRODUTO PVC ROSC. INCL. CONEXÕES D= 25mm (3/4")	M	70,00	15,11	19,24	1.346,80
9.8	C1198	ELETRODUTO PVC ROSC. INCL. CONEXÕES D= 40mm (1 1/4")	M	80,00	26,78	34,09	2.727,20
9.9	I9548	ABRACADEIRA P/ ELETRODUTO 3/4" TIPO "D" EM PVC	UN	40,00	2,67	3,40	136,00
9.10	I9547	ABRACADEIRA P/ ELETRODUTO 1" TIPO "D" EM PVC	UN	4,00	2,97	3,78	15,12
9.11	C0540	CABO ISOLADO PVC 750V 2,5MM2	M	3,00	6,13	7,80	23,40
9.12	C0534	CABO ISOLADO PVC 750V 4MM2	M	280,00	7,44	9,47	2.651,60
9.13	C0524	CABO ISOLADO PVC 750V 10MM2	M	60,00	11,06	14,08	844,80
9.14	C2480	TOMADA 2 POLOS MAIS TERRA 20A - 250V, SISTEMA "X"	UN	1,00	24,68	31,42	31,42
9.15	C4115	PROJETOR EM ALUMÍNIO POLIDO COM REFLETOR EM ALUMÍNIO ANODIZADO E DIFUSOR EM VIDRO PLANO TEMPERADO TRANSPARENTE DIÂMETRO = 40CM PARA LÂMPADA VAPOR METÁLICO 400W C/ REATOR E IGNITOR	UN	20,00	706,58	899,48	17.989,60
10		SISTEMA DE PROTEÇÃO CONTRA DESCARGAS ATMOSFÉRICAS (SPDA)					10.803,66
10.1	C4765	ATERRAMENTO COMPLETO C/ HASTE COPPERWELD 5/8"X 2.40M	UN	5,00	257,01	327,17	1.635,85
10.2	C0520	CABO COBRE NU 35MM2	M	17,50	33,57	42,73	747,78
10.3	C0521	CABO COBRE NU 50MM2	M	110,00	47,40	60,34	6.637,40
10.4	C1199	ELETRODUTO PVC ROSC. INCL. CONEXÕES D= 50mm (1 1/2")	M	19,00	31,32	39,87	757,53
10.5	C4851	CAIXA DE INSPEÇÃO DE TERRA CILÍNDRICA 300x600mm	UN	5,00	101,22	128,85	644,25
10.6	I8525	TAMPA PARA CAIXA DE INSPEÇÃO DE TERRA EM FERRO FUNDIDO 300mm	UN	5,00	36,90	46,97	234,85
10.7	C3911	CONECTOR DE ATERRAMENTO TIPO K2C17-10mm BURDY	UN	5,00	11,90	15,15	75,75
10.8	C0860	CONECTOR SPLIT - BOLT P/ CABOS ATÉ 35MM2	UN	5,00	11,04	14,05	70,25
11		PINTURA					21.630,08
11.1	C2461	TEXTURA ACRÍLICA 1 DEMÃO EM PAREDES EXTERNAS	M2	60,48	14,48	18,43	1.114,85
11.2	C2040	PINTURA C/ PRIMER EPOXI EM ESTRUTURA DE AÇO CARBONO 25 MICRA C/REVÓLVER	M2	583,82	11,11	14,14	8.255,21
11.3	C2473	PINTURA C/ TINTA EPOXI EM ESTRUTURA DE AÇO CARBONO 50 MICRA C/REVÓLVER	M2	583,82	16,50	21,00	12.260,22
12		ARRUMATES FINAIS					9.540,30
12.1	C1828	LIMPEZA GERAL	M2	688,83	10,88	13,85	9.540,30
TOTAL GERAL							327.008,67




MEMORIAL DE CÁLCULO	PROP-PREFEITURA MUNICIPAL DE QUIXERAMOBIM
	OBRA: CONSTRUÇÃO DE COBERTURA DE QUADRA ESCOLAR
	LOCAL: VARZEA GRANDE - QUIXERAMOBIM - CE
	DATA: 15/12/2021

MEMÓRIA DE CÁLCULO

1.1	ADMINISTRAÇÃO DA OBRA							Total = 100,00 %
	>	Obs.	> Largura	x Comprimento	x Altura	x Quantidade	%	Sub-Total = 100,00 %
	>		>				100	Total = 100,00 %
2.1	C1937	PLACAS PADRAO DE OBRA						Total = 12,00 M2
	>	Obs.	> Largura	x Comprimento	x Altura	x Quantidade		Sub-Total = 12,00 M2
	>		>	4,00	3,00			Total = 12,00 M2
2.2	C2717	DEMOLIÇÃO MANUAL DE CONCRETO ARMADO						Total = 1,68 M3
	>	Obs.	> L1 + L2	x Altura	x Quantidade	/	2	Sub-Total = 1,68 M3
	>	Postes	> 0,30	0,20	7,00	4,00		Total = 1,68 M3
3.1	C1256	ESCAVAÇÃO MANUAL CAMPO ABERTO EM TERRA ATÉ 2M						Total = 43,39 M3
	>	Obs.	> Largura	x Comprimento	x Altura	x Quantidade		Sub-Total = 43,39 M3
	>	Sapatas	> 1,20	1,20	1,30	18,00		Total = 33,69 M3
	>	Vigas Baldrame	> 0,30	4,20	0,40	12,00		Total = 6,04 M3
	>		> 0,30	5,12	0,40	4,00		Total = 2,45 M3
	>		> 0,30	5,06	0,40	2,00		Total = 1,21 M3
3.2	C0096	REATERRO APILOADO						Total = 26,26 M3
	>	Obs.	> Largura	x Comprimento	x Altura	x Quantidade		Sub-Total = 26,26 M3
	>	Sapatas	> 0,40	3,20	1,00	18,00		Total = 23,04 M3
	>	Vigas Baldrame	> 0,10	4,20	0,40	12,00		Total = 2,01 M3
	>		> 0,10	5,12	0,40	4,00		Total = 0,81 M3
	>		> 0,10	5,06	0,40	2,00		Total = 0,40 M3
4.1	C2181	REGULARIZAÇÃO DE BASE C/ ARGAMASSA CIMENTO E AREIA S/ PENHIRAR, TRAÇO 1:3 - ESP= 3cm						Total = 50,21 M2
	>	Obs.	> Largura	x Comprimento	x Altura	x Quantidade		Sub-Total = 50,21 M2
	>	Sapatas	> 1,20	1,20	1,30	18,00		Total = 25,92 M2
	>	Vigas Baldrame	> 0,30	4,20	0,40	12,00		Total = 15,12 M2
	>		> 0,30	5,12	0,40	4,00		Total = 6,34 M2
	>		> 0,30	5,06	0,40	2,00		Total = 3,03 M2
4.2	C1400	FORMA DE TÁBUAS DE 1" DE 3A. P/FUNDAÇÕES UTIL. 5 X						Total = 86,39 M2
	>	Obs.	> Largura	x Comprimento	x Altura	x Quantidade		Sub-Total = 86,39 M2
	>	Sapatas	> 4,80	0,25	18,00			Total = 21,60 M2
	>	Vigas Baldrame	> 4,20	0,80	12,00			Total = 40,32 M2
	>		> 5,12	0,80	4,00			Total = 18,34 M2
	>		> 5,06	0,80	2,00			Total = 8,09 M2
4.3	C0849	CONCRETO P/VIER., FCK 25 MPa COM AGREGADO ADQUIRIDO						Total = 24,46 M3
	>	Obs.	> Largura	x Comprimento	x Altura	x Quantidade		Sub-Total = 24,46 M3
	>	Sapatas	> 1,20	1,20	0,25	18,00		Total = 6,48 M3
	>	Sapatas	> 0,80	0,80	1,00	18,00		Total = 11,52 M3
	>	Vigas Baldrame	> 0,20	4,20	0,40	12,00		Total = 4,03 M3
	>		> 0,20	5,12	0,40	4,00		Total = 1,63 M3
	>		> 0,20	5,06	0,40	2,00		Total = 0,80 M3
4.4	C1804	LANÇAMENTO E APLICAÇÃO DE CONCRETO S/ ELEVÇÃO						Total = 24,46 M3
	>	Obs.	> Largura	x Comprimento	x Altura	x Quantidade		Sub-Total = 24,46 M3
	>	Sapatas	> 1,20	1,20	0,25	18,00		Total = 6,48 M3
	>	Sapatas	> 0,80	0,80	1,00	18,00		Total = 11,52 M3
	>	Vigas Baldrame	> 0,20	4,20	0,40	12,00		Total = 4,03 M3
	>		> 0,20	5,12	0,40	4,00		Total = 1,63 M3
	>		> 0,20	5,06	0,40	2,00		Total = 0,80 M3
4.6	C0217	ARMADURA CA-60 FINA D=3,40 A 6,40mm						Total = 298,90 KG
	>	Obs.	> Peso					Sub-Total = 298,90 KG
	>	Sapatas - 6.0	> 210,00					Total = 210,00 KG
	>	Vigas - 5.0	> 88,90					Total = 88,90 KG
4.6	C0214	ARMADURA CA-25 MÉDIA D= 6,3 A 10,0mm						Total = 1019,18 KG
	>	Obs.	> Peso					Sub-Total = 1019,18 KG
	>	Sapatas - 8.0	> 254,40					Total = 254,40 KG
	>	Sapatas - 10.0	> 523,00					Total = 523,00 M3
	>	Vigas - 8.0	> 194,80					Total = 194,80 M3
	>	Barras roscaada	> 46,98					Total = 46,98 M3
5.1	C1400	FORMA DE TÁBUAS DE 1" DE 3A. P/FUNDAÇÕES UTIL. 5 X						Total = 60,48 M2
	>	Obs.	> Largura	x Comprimento	x Altura	x Quantidade		Sub-Total = 60,48 M2
	>	Envolvimento de Pilar metálico	>	1,60	2,10	18,00		Total = 60,48 M2
5.2	C0843	CONCRETO P/VIER., FCK 25 MPa COM AGREGADO ADQUIRIDO						Total = 4,53 M3
	>	Obs.	> Largura	x Comprimento	x Altura	x Quantidade		Sub-Total = 4,53 M3
	>	Envolvimento de Pilar metálico	> 0,20	0,60	2,10	18,00		Total = 4,53 M3
5.3	C1804	LANÇAMENTO E APLICAÇÃO DE CONCRETO S/ ELEVÇÃO						Total = 4,53 M3
	>	Obs.	> Largura	x Comprimento	x Altura	x Quantidade		Sub-Total = 4,53 M3
	>		>					Total = 4,53 M3

		Obs.	Largura	Comprimento	Altura	Quantidade	Sub-Total	
		Projeto Elétrico	>			1,00	= 1,00	UN
9.15	C4115	PROJETOR EM ALUMÍNIO POLIDO COM REFLETOR EM ALUMÍNIO ANODIZADO E DIFUSOR EM VIDRO PLANO TEMPERADO TRAN:					Total = 20,00	UN
		Projeto Elétrico	>			20,00	Sub-Total = 20,00	UN
							Total = 20,00	UN
10.1	C4765	ATERRAMENTO COMPLETO C/ HASTE COPPERWELD 5/8" X 2.40M					Total = 5,00	UN
		Projeto SPDA	>			5,00	Sub-Total = 5,00	UN
							Total = 5,00	UN
10.2	C0520	CABO COBRE NU 35MM2					Total = 17,50	M
		Projeto SPDA	>			17,50	Sub-Total = 17,50	M
							Total = 17,50	M
10.3	C0521	CABO COBRE NU 50MM2					Total = 110,00	M
		Projeto SPDA	>			110,00	Sub-Total = 110,00	M
							Total = 110,00	M
10.4	C1199	ELETRODUTO PVC ROSC. INCL. CONEXÕES D= 50mm (1 1/2")					Total = 19,00	M
		Projeto SPDA	>			19,00	Sub-Total = 19,00	M
							Total = 19,00	M
10.5	C4861	CAIXA DE INSPEÇÃO DE TERRA CILÍNDRICA 300x600mm					Total = 5,00	UN
		Projeto SPDA	>			5,00	Sub-Total = 5,00	UN
							Total = 5,00	UN
10.6	I8626	TAMPA PARA CAIXA DE INSPEÇÃO DE TERRA EM FERRO FUNDIDO 300mm					Total = 5,00	UN
		Projeto SPDA	>			5,00	Sub-Total = 5,00	UN
							Total = 5,00	UN
10.7	C3911	CONECTOR DE ATERRAMENTO TIPO K2C17-10mm BURDY					Total = 5,00	UN
		Projeto SPDA	>			5,00	Sub-Total = 5,00	UN
							Total = 5,00	UN
10.8	C0860	CONECTOR SPLIT - BOLT P/ CABOS ATE 35MM2					Total = 5,00	UN
		Projeto SPDA	>			5,00	Sub-Total = 5,00	UN
							Total = 5,00	UN
11.1	C2461	TEXTURA ACRÍLICA 1 DEMÃO EM PAREDES EXTERNAS					Total = 60,48	M2
		Envolvimento de Pilar metálico	>			1,60 2,10 18,00	Sub-Total = 60,48	M2
							Total = 60,48	M2
11.2	C2040	PINTURA C/ PRIMER EPOXI EM ESTRUTURA DE AÇO CARBONO 25 MICRA C/REVÓLVER					Total = 683,82	M2
			>			19,30 30,25	Sub-Total = 683,82	M2
							Total = 683,82	M2
11.3	C2473	PINTURA C/ TINTA EPOXI EM ESTRUTURA DE AÇO CARBONO 50 MICRA C/REVÓLVER					Total = 683,82	M2
			>			19,30 30,25	Sub-Total = 683,82	M2
							Total = 683,82	M2
12.1	C1628	LIMPEZA GERAL					Total = 688,83	M2
		Área Total	>			20,95 32,88	Sub-Total = 688,83	M2
							Total = 688,83	M2

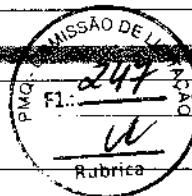

Y



CRONOGRAMA FÍSICO - FINANCEIRO	PROP: PREFEITURA MUNICIPAL DE QUIXERAMOBIM
	OBRA: CONSTRUÇÃO DE COBERTURA DE QUADRA ESCOLAR
	LOCAL: VARZEA GRANDE - QUIXERAMOBIM - CE DATA: 15/12/2021

ITEM	DESCRIÇÃO	%	VALOR (R\$)	30 DIAS		60 DIAS		90 DIAS		120 DIAS		150 DIAS		180 DIAS	
				%	VALOR (R\$)	%	VALOR (R\$)	%	VALOR (R\$)	%	VALOR (R\$)	%	VALOR (R\$)	%	VALOR (R\$)
1.0	ADMINISTRAÇÃO DA OBRA	3%	11.370,00	33,00%	3.752,10	33,00%	3.752,10	34,00%	3.865,80						
2.0	SERVIÇOS PRELIMINARES	1%	3.218,59	100,00%	3.218,59		0,00		0,00						
3.0	MOVIMENTO DE TERRA	1%	3.907,61	100,00%	3.807,61		0,00		0,00						
4.0	FUNDAÇÕES E ESTRUTURAS	15%	49.899,47	100,00%	49.899,47		0,00		0,00						
5.0	ESTRUTURA	3%	10.055,76	100,00%	10.055,76		0,00		0,00						
6.0	IMPERMEABILIZAÇÕES	2%	7.095,65	100,00%	7.095,65		0,00		0,00						
7.0	COBERTURA	51%	166.309,40	2,77%	4.606,77	50,00%	83.154,70	47,23%	78.547,93						
8.0	REVESTIMENTOS	1%	3.806,61	100,00%	3.806,61		0,00	100,00%	3.806,61						
9.0	INSTALAÇÕES ELÉTRICAS	9%	29.371,54	30,00%	8.811,46	70,00%	20.560,08		0,00						
10.0	SISTEMA DE PROTEÇÃO CONTRA DESCARGAS ATMOSFÉRICAS (SPDA)	3%	10.803,66	100,00%	10.803,66		0,00		0,00						
11.0	PINTURA	7%	21.630,08		0,00	25,00%	5.407,52	75,00%	16.222,56						
12.0	ARREMATES FINAIS	3%	9.540,30		0,00		0,00	100,00%	9.540,30						
TOTAL GERAL DA OBRA C/ BDI (R\$)			327.008,67		105.957,68		112.874,40		111.983,20						
TOTAL ACUMULADO					105.957,68		112.874,40		111.983,20						



7



COMPOSI�O DO BDI	PROP: PREFEITURA MUNICIPAL DE QUIXERAMOBIM
	OBRA: CONSTRU�O DE COBERTURA DE QUADRA ESCOLAR
	LOCAL: VARZEA GRANDE - QUIXERAMOBIM - CE
	DATA: 15/12/2021

COD	DESCRI�O	%
	DESPESAS INDIRETAS	
AC	ADMINISTRA�O CENTRAL	3,70
DF	DESPESAS FINANCEIRAS	1,02
R	RISCOS	0,97
	TOTAL DAS DESPESAS INDIRETAS	5,69
	BENEF�CIO	
S+G	GARANTIA/SEGUROS	0,80
L	LUCRO	6,16
	TOTAL DOS BENEF�CIOS	6,96
I	IMPOSTOS	
	PIS	0,65
	COFINS	3,00
	ISS	3,00
	CPRB (4,5%, APENAS QUANDO TIVER DESONERA�O INSS)	4,50
	TOTAL DOS IMPOSTOS	11,15
	BDI =	27,30%

K



ENCARGOS FINANCEIROS	PROP: PREFEITURA MUNICIPAL DE QUIXERAMOBIM
	OBRA: CONSTRUÇÃO DE COBERTURA DE QUADRA ESCOLAR
	LOCAL: VARZEA GRANDE - QUIXERAMOBIM - CE
	DATA: 15/12/2021

ITEM	DESCRIÇÃO	PORCENTAGEM
GRUPO A		
A1	INSS	-
A2	SESI	1,50
A3	SENAI	1,00
A4	INCRA	0,20
A5	SEBRAE	0,60
A6	SALÁRIO-EDUCAÇÃO	2,50
A7	SEGURO CONTRA ACIDENTES DE TRABALHO	3,00
A8	FGTS	8,00
A9	SECONCI	-
A	TOTAL DOS ENCARGOS SOCIAIS BÁSICOS	16,80
GRUPO B		
B1	REPOUSO SEMANAL REMUNERADO	17,84
B2	FERIADOS	3,71
B3	AUXÍLIO-ENFERMIDADE	0,87
B4	13º SALÁRIO	10,80
B5	LICENÇA PATERNIDADE	0,07
B6	FALTAS JUSTIFICADAS	0,72
B7	DÍAS DE CHUVAS	1,55
B8	AUXÍLIO ACIDENTE DE TRABALHO	0,11
B9	FÉRIAS GOZADAS	8,71
B10	SALÁRIO MATERNIDADE	0,03
B	TOTAL DOS ENCARGOS SOCIAIS QUE RECEBEM INCIDÊNCIA DE A	44,41
GRUPO C		
C1	AVISO PRÉVIO IDENIZADO	5,40
C2	AVISO PRÉVIO TRABALHADO	0,13
C3	FÉRIAS IDENIZADAS	4,85
C4	DEPÓSITO RESCISÃO SEM JUSTA CAUSA	3,90
C5	IDENIZAÇÃO ADICIONAL	0,45
C	TOTAL DOS ENCARGOS SOCIAIS QUE RECEBEM INCIDÊNCIA DE A	14,73
GRUPO D		
D1	REINCIDÊNCIA DE GRUPO A SOBRE GRUPO B	7,46
D2	REINCIDÊNCIA DE GRUPO A SOBRE AVISO PRÉVIO TRABALHADO E REINCIDÊNCIA DO FGTS SOBRE AVISO PRÉVIO IDENIZADO	0,45
D	TOTAL DOS ENCARGOS SOCIAIS BÁSICOS	7,91
GRUPO E		
E1		
E	TOTAL DOS ENCARGOS COMPLEMENTARES	-
TOTAL (A+B+C+D+E)		83,85

K



COMPOSIÇÕES CUSTO	PROP: PREFEITURA MUNICIPAL DE QUIXERAMOBIM
	OBRA: CONSTRUÇÃO DE COBERTURA DE QUADRA ESCOLAR
	LOCAL: VARZEA GRANDE - QUIXERAMOBIM - CE
	DATA: 15/12/2021

2.1. C1937 - PLACAS PADRÃO DE OBRA (M2)

MAO DE OBRA		FONTES	UNID	COEFICIENTE	PREÇO UNITÁRIO	TOTAL
12543	SERVENTE	SEINFRA	H	2,00000000	15,55	31,10
TOTAL MAO DE OBRA:						31,10
MATERIAL		FONTES	UNID	COEFICIENTE	PREÇO UNITÁRIO	TOTAL
10537	CHAPA DE AÇO GALVANIZADA ESP. 0.3MM	SEINFRA	M2	1,02000000	35,59	36,30
11100	ESMALTE SINTETICO	SEINFRA	L	1,00000000	24,99	24,99
11691	PONTALETE / BARROTE DE 3"x3"	SEINFRA	M	4,50000000	12,61	56,75
11725	PREGO 15X15 (1.1/4" x 13) (APROXIMADAMENTE 672UN/KG)	SEINFRA	KG	0,15000000	15,54	2,33
TOTAL MATERIAL:						120,37
VALOR:						151,47

2.2. C2717 - DEMOLIÇÃO MANUAL DE CONCRETO ARMADO (M3)

MAO DE OBRA		FONTES	UNID	COEFICIENTE	PREÇO UNITÁRIO	TOTAL
12391	PEDREIRO	SEINFRA	H	2,40000000	20,77	49,85
12543	SERVENTE	SEINFRA	H	24,00000000	15,55	373,20
TOTAL MAO DE OBRA:						423,05
VALOR:						423,05

3.1. C1256 - ESCAVAÇÃO MANUAL CAMPO ABERTO EM TERRA ATÉ 2M (M3)

MAO DE OBRA		FONTES	UNID	COEFICIENTE	PREÇO UNITÁRIO	TOTAL
12543	SERVENTE	SEINFRA	H	2,93000000	15,55	45,56
TOTAL MAO DE OBRA:						45,56
VALOR:						45,56

3.2. C0096 - REATERRO APILOADO (M3)

MAO DE OBRA		FONTES	UNID	COEFICIENTE	PREÇO UNITÁRIO	TOTAL
12543	SERVENTE	SEINFRA	H	2,50000000	15,55	38,88
16815	ENCARREGADO DE TURMA / FEITOR	SEINFRA	H	0,10000000	27,34	2,73
TOTAL MAO DE OBRA:						41,61
VALOR:						41,61

4.1. C2181 - REGULARIZAÇÃO DE BASE C/ ARGAMASSA CIMENTO E AREIA S/ PENEIRAR, TRAÇO 1:3 - ESP= 3cm (M2)

MAO DE OBRA		FONTES	UNID	COEFICIENTE	PREÇO UNITÁRIO	TOTAL
12391	PEDREIRO	SEINFRA	H	0,25000000	20,77	5,19
12543	SERVENTE	SEINFRA	H	0,55000000	15,55	8,55
TOTAL MAO DE OBRA:						13,74
MATERIAL		FONTES	UNID	COEFICIENTE	PREÇO UNITÁRIO	TOTAL
10109	AREIA MEDIA	SEINFRA	M3	0,03650000	67,50	2,46
10805	CIMENTO PORTLAND	SEINFRA	KG	14,58000000	0,56	8,16
TOTAL MATERIAL:						10,62
VALOR:						24,37



4.2. C1400 - FORMA DE TÁBUAS DE 1" DE 3A. P/FUNDAÇÕES UTIL. 5 X (M2)

MAO DE OBRA		FONTES	UNID	COEFICIENTE	PREÇO UNITÁRIO	TOTAL
10041	AJUDANTE DE CARPINTEIRO	SEINFRA	H	1,30000000	16,77	21,80
10498	CARPINTEIRO	SEINFRA	H	1,30000000	20,77	27,00
TOTAL MAO DE OBRA:						48,80
MATERIAL		FONTES	UNID	COEFICIENTE	PREÇO UNITÁRIO	TOTAL
10965	DESMOLDANTE PARA FORMAS	SEINFRA	L	0,40000000	7,35	2,94
11728	PREGO 18X27 (2,1/2" X 10) (APROXIMADAMENTE)	SEINFRA	KG	0,15000000	13,80	2,07
11846	SARRAFO DE 1"X4"	SEINFRA	M	0,50000000	4,74	2,37
11916	TABUA DE 1" DE 3A. - L = 30cm	SEINFRA	M	1,00000000	10,01	10,01
TOTAL MATERIAL:						17,99
VALOR:						66,19

4.3. C0843 - CONCRETO P/MBR., FCK 25 MPa COM AGREGADO ADQUIRIDO (M3)

EQUIPAMENTO		FONTES	UNID	COEFICIENTE	PREÇO UNITÁRIO	TOTAL
10682	BETONEIRA ELÉTRICA 580L (CHP)	SEINFRA	H	0,71400000	22,31	15,93
TOTAL EQUIPAMENTO:						15,93
MAO DE OBRA		FONTES	UNID	COEFICIENTE	PREÇO UNITÁRIO	TOTAL
12543	SERVEANTE	SEINFRA	H	6,00000000	15,55	93,30
TOTAL MAO DE OBRA:						93,30
MATERIAL		FONTES	UNID	COEFICIENTE	PREÇO UNITÁRIO	TOTAL
10109	AREIA MEDIA	SEINFRA	M3	0,86690000	67,50	58,52
10280	BRITA	SEINFRA	M3	0,62700000	76,19	47,77
10805	CIMENTO PORTLAND	SEINFRA	KG	349,00000000	0,56	195,44
11605	PEDRISCO	SEINFRA	M3	0,20990000	73,90	15,45
TOTAL MATERIAL:						317,18
VALOR:						426,40

4.4. C1604 - LANÇAMENTO E APLICAÇÃO DE CONCRETO S/ ELEVAÇÃO (M3)

MAO DE OBRA		FONTES	UNID	COEFICIENTE	PREÇO UNITÁRIO	TOTAL
12391	PEDREIRO	SEINFRA	H	2,00000000	20,77	41,54
12543	SERVEANTE	SEINFRA	H	6,00000000	15,55	93,30
TOTAL MAO DE OBRA:						134,84
VALOR:						134,84

4.5. C0217 - ARMADURA CA-60 FINA D=3,40 A 6,40mm (KG)

MAO DE OBRA		FONTES	UNID	COEFICIENTE	PREÇO UNITÁRIO	TOTAL
10040	AJUDANTE DE ARMADOR/FERREIRO	SEINFRA	H	0,07000000	16,77	1,17
10121	ARMADOR/FERREIRO	SEINFRA	H	0,07000000	20,77	1,45
TOTAL MAO DE OBRA:						2,62
MATERIAL		FONTES	UNID	COEFICIENTE	PREÇO UNITÁRIO	TOTAL
10103	ARAME RECOZIDO N.18 8WG	SEINFRA	KG	0,02000000	10,05	0,20
10169	AÇO CA-60	SEINFRA	KG	1,15000000	8,28	9,52
TOTAL MATERIAL:						9,72
VALOR:						12,35

4.6. C0214 - ARMADURA CA-25 MÉDIA D= 6,3 A 10,0mm (KG)

MAO DE OBRA		FONTES	UNID	COEFICIENTE	PREÇO UNITÁRIO	TOTAL
10040	AJUDANTE DE ARMADOR/FERREIRO	SEINFRA	H	0,08000000	16,77	1,34
10121	ARMADOR/FERREIRO	SEINFRA	H	0,08000000	20,77	1,66
TOTAL MAO DE OBRA:						3,00
MATERIAL		FONTES	UNID	COEFICIENTE	PREÇO UNITÁRIO	TOTAL
10103	ARAME RECOZIDO N.18 8WG	SEINFRA	KG	0,02000000	10,05	0,20



10157	AÇO CA-25	SEINFRA	kg	1,20000000	9,51	11,41
TOTAL MATERIAL:						11,61
VALOR:						14,62

5.1. C1400 - FORMA DE TÁBUAS DE 1" DE 3A. P/FUNDAÇÕES UTIL. 5 X (M2)

MAO DE OBRA	FONTE	UNID	COEFICIENTE	PREÇO UNITÁRIO	TOTAL
10041	AJUDANTE DE CARPINEIRO	SEINFRA	H	1,30000000	16,77
10498	CARPINEIRO	SEINFRA	H	1,30000000	20,77
TOTAL MAO DE OBRA:					48,90
MATERIAL	FONTE	UNID	COEFICIENTE	PREÇO UNITÁRIO	TOTAL
10965	DESMOLDANTE PARA FORMAS	SEINFRA	L	0,40000000	7,35
11728	PREGO 18X27 (2.1/2" X 10) (APROXIMADAMENTE	SEINFRA	KG	0,15000000	13,80
11846	SARRAFO DE 1"X4"	SEINFRA	M	0,50000000	4,74
11916	TABUA DE 1" DE 3A. - L = 30cm	SEINFRA	M	1,00000000	10,01
TOTAL MATERIAL:					17,39
VALOR:					66,19

5.2. C0843 - CONCRETO PMBR., FCK 25 MPa COM AGREGADO ADQUIRIDO (M3)

EQUIPAMENTO	FONTE	UNID	COEFICIENTE	PREÇO UNITÁRIO	TOTAL
10682	BETONEIRA ELÉTRICA 580L (CHP)	SEINFRA	H	0,71400000	22,31
TOTAL EQUIPAMENTO:					15,93
MAO DE OBRA	FONTE	UNID	COEFICIENTE	PREÇO UNITÁRIO	TOTAL
12543	SERVEnte	SEINFRA	H	6,00000000	15,55
TOTAL MAO DE OBRA:					80,30
MATERIAL	FONTE	UNID	COEFICIENTE	PREÇO UNITÁRIO	TOTAL
10109	AREIA MEDIA	SEINFRA	M3	0,85680000	67,50
10280	BRITA	SEINFRA	M3	0,62700000	76,19
10805	CIMENTO PORTLAND	SEINFRA	KG	349,00000000	0,56
11605	PEDRISCO	SEINFRA	M3	0,20900000	73,90
TOTAL MATERIAL:					317,18
VALOR:					426,40

5.3. C1604 - LANÇAMENTO E APLICAÇÃO DE CONCRETO S/ ELEVAÇÃO (M3)

MAO DE OBRA	FONTE	UNID	COEFICIENTE	PREÇO UNITÁRIO	TOTAL
12391	PEDREIRO	SEINFRA	H	2,00000000	20,77
12543	SERVEnte	SEINFRA	H	6,00000000	15,55
TOTAL MAO DE OBRA:					134,84
VALOR:					134,84

5.4. I9529 - CHAPA DE AÇO GROSSA, ASTM A36, 5/16" (8,00MM - 62,72 KG/M2) (KG)

VALOR:	6,66
---------------	------

6.1. C2843 - IMPERMEABILIZAÇÃO C/ EMULSÃO ASFÁLTICA CONSUMO 2kg/m² (M2)

MAO DE OBRA	FONTE	UNID	COEFICIENTE	PREÇO UNITÁRIO	TOTAL
10037	AJUDANTE	SEINFRA	H	0,20000000	16,77
TOTAL MAO DE OBRA:					3,35
MATERIAL	FONTE	UNID	COEFICIENTE	PREÇO UNITÁRIO	TOTAL
11090	EMULSÃO ASFÁLTICA	SEINFRA	KG	2,00000000	14,03
TOTAL MATERIAL:					28,06
VALOR:					31,41

7.1. C0818 - COLUNAS P/PÉ DIREITO DE 6m VÃO DE 20m (M2)

MAO DE OBRA	FONTE	UNID	COEFICIENTE	PREÇO UNITÁRIO	TOTAL
-------------	-------	------	-------------	----------------	-------

L



10037	AJUDANTE	SEINFRA	H	Rubrica	0,68000000	16,77	11,40
11530	MONTADOR	SEINFRA	H		0,78000000	20,77	16,20
TOTAL MAO DE OBRA:							27,60
MATERIAL		FORTE	UNID	COEFICIENTE	PREÇO UNITÁRIO	TOTAL	
10824	COMPONENTES ESTRUTURAIS DE AÇO	SEINFRA	KG	4,90000000	7,39	36,21	
TOTAL MATERIAL:							36,21
VALOR:							63,82

7.2. C1326 - ESTRUTURA DE AÇO EM ARCO VÃO DE 20m (M2)

MAO DE OBRA		FORTE	UNID	COEFICIENTE	PREÇO UNITÁRIO	TOTAL	
10037	AJUDANTE	SEINFRA	H	1,56000000	16,77	26,16	
11530	MONTADOR	SEINFRA	H	1,80000000	20,77	37,39	
TOTAL MAO DE OBRA:							63,55
MATERIAL		FORTE	UNID	COEFICIENTE	PREÇO UNITÁRIO	TOTAL	
10824	COMPONENTES ESTRUTURAIS DE AÇO	SEINFRA	KG	11,10000000	7,39	82,09	
TOTAL MATERIAL:							82,09
VALOR:							145,58

7.3. C4827 - TELHA DE ALUMÍNIO ONDULADA, ESP.=0,7MM (M2)

MAO DE OBRA		FORTE	UNID	COEFICIENTE	PREÇO UNITÁRIO	TOTAL	
10037	AJUDANTE	SEINFRA	H	0,30000000	16,77	5,03	
11530	MONTADOR	SEINFRA	H	0,30000000	20,77	6,23	
TOTAL MAO DE OBRA:							11,26
MATERIAL		FORTE	UNID	COEFICIENTE	PREÇO UNITÁRIO	TOTAL	
11215	GANCHO COM PORCA E ARRUELA	SEINFRA	UN	3,00000000	1,82	5,46	
11920	TALA DE AJUSTE	SEINFRA	UN	3,00000000	0,27	0,81	
19141	TELHA ALUMINIO ONDULADA, ALTURA = *18* MM, E = 0,7	SEINFRA	M2	1,10000000	39,60	43,56	
TOTAL MATERIAL:							49,83
VALOR:							61,09

8.1. C0776 - CHAPISCO C/ ARGAMASSA DE CIMENTO E AREIA S/PENEIRAR TRAÇO 1:3 ESP.= 5mm P/ PAREDE (M2)

MAO DE OBRA		FORTE	UNID	COEFICIENTE	PREÇO UNITÁRIO	TOTAL	
12391	PEDREIRO	SEINFRA	H	0,10000000	20,77	2,08	
12543	SERVEnte	SEINFRA	H	0,15000000	15,55	2,33	
TOTAL MAO DE OBRA:							4,41
MATERIAL		FORTE	UNID	COEFICIENTE	PREÇO UNITÁRIO	TOTAL	
10109	AREIA MEDIA	SEINFRA	M3	0,00610000	67,50	0,41	
10805	CIMENTO PORTLAND	SEINFRA	KG	2,43000000	0,56	1,36	
TOTAL MATERIAL:							1,77
VALOR:							6,18

8.2. C3028 - REBOCO C/ ARGAMASSA DE CIMENTO E AREIA PENEIRADA, TRAÇO 1:3 (M2)

MAO DE OBRA		FORTE	UNID	COEFICIENTE	PREÇO UNITÁRIO	TOTAL	
12391	PEDREIRO	SEINFRA	H	0,60000000	20,77	12,46	
12543	SERVEnte	SEINFRA	H	0,60000000	15,55	9,33	
TOTAL MAO DE OBRA:							21,79
SERVICO		FORTE	UNID	COEFICIENTE	PREÇO UNITÁRIO	TOTAL	
C0164	ARGAMASSA DE CIMENTO E AREIA PEN. TRAÇO 1:3	SEINFRA	M3	0,02500000	858,84	21,47	
TOTAL SERVIÇO:							21,47
VALOR:							43,26

9.1. C4203 - MEDIÇÃO TRIFÁSICA INSTALADA EM MURO - SAÍDA SUBTERRÂNEA (UN)

EQUIPAMENTO	FORTE	UNID	COEFICIENTE	PREÇO UNITÁRIO	TOTAL	
-------------	-------	------	-------------	----------------	-------	--

2



10584	CAMINHÃO COMERC. EQUIP. C/GUINDASTE (CHI)	SEINFRA		3,00000000	43,18	129,54
10705	CAMINHÃO COMERC. EQUIP. C/GUINDASTE (CHP)	SEINFRA	H	1,00000000	126,29	126,29
TOTAL EQUIPAMENTO:						256,83
MAO DE OBRA						
		FORTE	UNID	COEFICIENTE	PREÇO UNITÁRIO	TOTAL
10042	AJUDANTE DE ELETRICISTA	SEINFRA	H	4,00000000	16,77	67,08
12312	ELETRICISTA	SEINFRA	H	4,00000000	20,77	83,08
TOTAL MAO DE OBRA:						150,16
MATERIAL						
		FORTE	UNID	COEFICIENTE	PREÇO UNITÁRIO	TOTAL
10125	ARMAÇÃO REX TRIFASICA COM ROLDANA	SEINFRA	UN	1,00000000	49,69	49,69
10355	CABO ISOLADO PVC 750V 10MM2	SEINFRA	M	60,00000000	5,69	341,40
10950	CURVA DE PVC RIGIDO PARA ELETRODUTO DE 1 1/2"	SEINFRA	UN	5,00000000	4,19	20,95
11018	DISJUNTOR TRIPOLAR DE 70A	SEINFRA	UN	1,00000000	89,85	89,85
11068	ELETRODUTO DE PVC RIGIDO 1 1/2"	SEINFRA	M	12,00000000	8,00	96,00
11404	LUVA DE PVC RIGIDO PARA ELETRODUTO 1 1/2"	SEINFRA	UN	1,00000000	2,62	2,62
12352	HASTE DE ATERRAMENTO COPERWELD 5/8" x 2.40M	SEINFRA	UN	1,00000000	37,40	37,40
12405	POSTE DE CONCRETO DUPLO T (150/9), RESISTÊNCIA NOMINAL 150KG, H=9,00M, PESO APROXIMADO 470KG	SEINFRA	UN	1,00000000	503,46	503,46
12413	QUADRO DE MEDIÇÃO TRIFASICA EM POSTE	SEINFRA	UN	1,00000000	272,40	272,40
16472	ABRAÇADEIRA PARA POSTE DE CONCRETO DUPLO "T"	SEINFRA	UN	4,00000000	6,63	26,52
TOTAL MATERIAL:						1.440,29
SERVICO						
		FORTE	UNID	COEFICIENTE	PREÇO UNITÁRIO	TOTAL
C0632	CAIXA EM ALVENARIA (60X60X60cm) DE 1/2 TJOLO COMUM, LASTRO DE BRITA E TAMPA DE CONCRETO	SEINFRA	UN	1,00000000	400,55	400,55
TOTAL SERVICIO:						400,55
VALOR:						2.246,83

9.2. C1092 - DISJUNTOR MONOPOLAR EM QUADRO DE DISTRIBUIÇÃO 10A (UN)

MAO DE OBRA						
		FORTE	UNID	COEFICIENTE	PREÇO UNITÁRIO	TOTAL
10042	AJUDANTE DE ELETRICISTA	SEINFRA	H	0,30000000	16,77	5,03
12312	ELETRICISTA	SEINFRA	H	0,30000000	20,77	6,23
TOTAL MAO DE OBRA:						11,26
MATERIAL						
		FORTE	UNID	COEFICIENTE	PREÇO UNITÁRIO	TOTAL
10980	DISJUNTOR MONOPOLAR 10A	SEINFRA	UN	1,00000000	9,50	9,50
TOTAL MATERIAL:						9,50
VALOR:						20,76

9.3. C1095 - DISJUNTOR MONOPOLAR EM QUADRO DE DISTRIBUIÇÃO 20A (UN)

MAO DE OBRA						
		FORTE	UNID	COEFICIENTE	PREÇO UNITÁRIO	TOTAL
10042	AJUDANTE DE ELETRICISTA	SEINFRA	H	0,30000000	16,77	5,03
12312	ELETRICISTA	SEINFRA	H	0,30000000	20,77	6,23
TOTAL MAO DE OBRA:						11,26
MATERIAL						
		FORTE	UNID	COEFICIENTE	PREÇO UNITÁRIO	TOTAL
10983	DISJUNTOR MONOPOLAR 20A	SEINFRA	UN	1,00000000	9,50	9,50
TOTAL MATERIAL:						9,50
VALOR:						20,76

9.4. C1122 - DISJUNTOR TRIPOLAR EM QUADRO DE DISTRIBUIÇÃO 25A (UN)

MAO DE OBRA						
		FORTE	UNID	COEFICIENTE	PREÇO UNITÁRIO	TOTAL
10042	AJUDANTE DE ELETRICISTA	SEINFRA	H	0,90000000	16,77	15,09
12312	ELETRICISTA	SEINFRA	H	0,90000000	20,77	18,69
TOTAL MAO DE OBRA:						33,78
MATERIAL						
		FORTE	UNID	COEFICIENTE	PREÇO UNITÁRIO	TOTAL
11008	DISJUNTOR TRIPOLAR 25A	SEINFRA	UN	1,00000000	51,51	51,51
TOTAL MATERIAL:						51,51
VALOR:						85,30



9.5. C4530 - DISJUNTOR DIFERENCIAL DR-16A - 40A, 30mA (UN)

MAO DE OBRA		FORTE	UNID	COEFICIENTE	PREÇO UNITÁRIO	TOTAL
10037	AJUDANTE	SEINFRA	H	0,60000000	16,77	10,06
12312	ELETRICISTA	SEINFRA	H	0,60000000	20,77	12,46
TOTAL MAO DE OBRA:						22,52

MATERIAL		FORTE	UNID	COEFICIENTE	PREÇO UNITÁRIO	TOTAL
18365	DISJUNTOR DIFERENCIAL DR-16A - 40A, 30mA	SEINFRA	UN	1,00000000	114,95	114,95
TOTAL MATERIAL:						114,95
VALOR:						137,47

9.6. C4562 - DISPOSITIVO DE PROTEÇÃO CONTRA SURTOS DE TENSÃO - DPS's - 40 KA/440V (UN)

MATERIAL		FORTE	UNID	COEFICIENTE	PREÇO UNITÁRIO	TOTAL
18442	DISPOSITIVO DE PROTEÇÃO CONTRA SURTOS DE TENSÃO - DPS's - 40 KA/440V - FORNECIMENTO E INSTALAÇÃO	SEINFRA	UN	1,00000000	119,10	119,10
TOTAL MATERIAL:						119,10
VALOR:						119,10

9.7. C1196 - ELETRODUTO PVC ROSC.INCL.CONEXÕES D= 25mm (3/4") (M)

MAO DE OBRA		FORTE	UNID	COEFICIENTE	PREÇO UNITÁRIO	TOTAL
10042	AJUDANTE DE ELETRICISTA	SEINFRA	H	0,30000000	16,77	5,03
12312	ELETRICISTA	SEINFRA	H	0,30000000	20,77	6,23
TOTAL MAO DE OBRA:						11,26

MATERIAL		FORTE	UNID	COEFICIENTE	PREÇO UNITÁRIO	TOTAL
11075	ELETRODUTO DE PVC RIGIDO 3/4"	SEINFRA	M	1,10000000	3,50	3,85
TOTAL MATERIAL:						3,85
VALOR:						15,11

9.8. C1198 - ELETRODUTO PVC ROSC.INCL.CONEXÕES D= 40mm (1 1/4") (M)

MAO DE OBRA		FORTE	UNID	COEFICIENTE	PREÇO UNITÁRIO	TOTAL
10042	AJUDANTE DE ELETRICISTA	SEINFRA	H	0,50000000	16,77	8,39
12312	ELETRICISTA	SEINFRA	H	0,50000000	20,77	10,39
TOTAL MAO DE OBRA:						18,78

MATERIAL		FORTE	UNID	COEFICIENTE	PREÇO UNITÁRIO	TOTAL
11069	ELETRODUTO DE PVC RIGIDO 1 1/4"	SEINFRA	M	1,10000000	7,28	8,01
TOTAL MATERIAL:						8,01
VALOR:						26,78

9.9. 19548 - ABRAÇADEIRA P/ ELETRODUTO 3/4" TIPO "D" EM PVC (UN)

VALOR:	2,67
--------	------

9.10. 19547 - ABRAÇADEIRA P/ ELETRODUTO 1" TIPO "D" EM PVC (UN)

VALOR:	2,97
--------	------

9.11. C0540 - CABO ISOLADO PVC 750V 2,5MM2 (M)

MAO DE OBRA		FORTE	UNID	COEFICIENTE	PREÇO UNITÁRIO	TOTAL
10042	AJUDANTE DE ELETRICISTA	SEINFRA	H	0,11000000	16,77	1,84
12312	ELETRICISTA	SEINFRA	H	0,11000000	20,77	2,28
TOTAL MAO DE OBRA:						4,12

MATERIAL		FORTE	UNID	COEFICIENTE	PREÇO UNITÁRIO	TOTAL
10356	CABO ISOLADO PVC 750V 2,5 MM2	SEINFRA	M	1,02000000	1,96	2,00
TOTAL MATERIAL:						2,00
VALOR:						6,13

R



9.12. C0534 - CABO ISOLADO PVC 750V 4MM2 (M)

MAO DE OBRA		FORTE	UNID	COEFICIENTE	PREÇO UNITÁRIO	TOTAL
10042	AJUDANTE DE ELETRICISTA	SEINFRA	H	0,12000000	16,77	2,01
12312	ELETRICISTA	SEINFRA	H	0,12000000	20,77	2,49
TOTAL MAO DE OBRA:						4,50
MATERIAL		FORTE	UNID	COEFICIENTE	PREÇO UNITÁRIO	TOTAL
10357	CABO ISOLADO PVC 750V 4MM2	SEINFRA	M	1,02000000	2,88	2,94
TOTAL MATERIAL:						2,84
VALOR:						7,44

9.13. C0524 - CABO ISOLADO PVC 750V 10MM2 (M)

MAO DE OBRA		FORTE	UNID	COEFICIENTE	PREÇO UNITÁRIO	TOTAL
10042	AJUDANTE DE ELETRICISTA	SEINFRA	H	0,14000000	16,77	2,35
12312	ELETRICISTA	SEINFRA	H	0,14000000	20,77	2,91
TOTAL MAO DE OBRA:						5,26
MATERIAL		FORTE	UNID	COEFICIENTE	PREÇO UNITÁRIO	TOTAL
10355	CABO ISOLADO PVC 750V 10MM2	SEINFRA	M	1,02000000	5,69	5,80
TOTAL MATERIAL:						5,80
VALOR:						11,06

9.14. C2480 - TOMADA 2 POLOS MAIS TERRA 20A - 250V, SISTEMA "X" (UN)

MAO DE OBRA		FORTE	UNID	COEFICIENTE	PREÇO UNITÁRIO	TOTAL
10042	AJUDANTE DE ELETRICISTA	SEINFRA	H	0,35000000	16,77	5,87
12312	ELETRICISTA	SEINFRA	H	0,35000000	20,77	7,27
TOTAL MAO DE OBRA:						13,14
MATERIAL		FORTE	UNID	COEFICIENTE	PREÇO UNITÁRIO	TOTAL
12106	TOMADA 2 POLOS, MAIS TERRA 20A - 250V, SISTEMA "X"	SEINFRA	UN	1,00000000	11,54	11,54
TOTAL MATERIAL:						11,54
VALOR:						24,68

9.15. C4115 - PROJETO EM ALUMÍNIO POLIDO COM REFLETOR EM ALUMÍNIO ANODIZADO E DIFUSOR EM VIDRO PLANO TEMPERADO TRANSPARENTE DIÂMETRO = 40CM PARA LÂMPADA VAPOR METÁLICO 400W C/ REATOR E IGNITOR (UN)

MAO DE OBRA		FORTE	UNID	COEFICIENTE	PREÇO UNITÁRIO	TOTAL
10042	AJUDANTE DE ELETRICISTA	SEINFRA	H	2,00000000	16,77	33,54
12312	ELETRICISTA	SEINFRA	H	2,00000000	20,77	41,54
TOTAL MAO DE OBRA:						75,08
MATERIAL		FORTE	UNID	COEFICIENTE	PREÇO UNITÁRIO	TOTAL
17936	PROJETO EM ALUMÍNIO POLIDO COM REFLETOR EM ALUMÍNIO ANODIZADO E DIFUSOR EM VIDRO PLANO TEMPERADO TRANSPARENTE DIÂMETRO= 40CM PARA LÂMPADA VAPOR METÁLICO 400W C/ REATOR E IGNITOR	SEINFRA	UN	1,00000000	631,50	631,50
TOTAL MATERIAL:						631,50
VALOR:						706,58

10.1. C4765 - ATERRAMENTO COMPLETO C/ HASTE COPPERWELD 5/8" X 2.40M (UN)

MAO DE OBRA		FORTE	UNID	COEFICIENTE	PREÇO UNITÁRIO	TOTAL
10042	AJUDANTE DE ELETRICISTA	SEINFRA	H	3,50000000	16,77	58,70
12312	ELETRICISTA	SEINFRA	H	1,50000000	20,77	31,16
TOTAL MAO DE OBRA:						89,86
MATERIAL		FORTE	UNID	COEFICIENTE	PREÇO UNITÁRIO	TOTAL
10339	CABO COBRE NU 35MM2	SEINFRA	M	3,00000000	25,18	75,54
10421	CAIXA INSPEÇÃO DO TERRA	SEINFRA	UN	1,00000000	51,63	51,63
10841	CONECTOR PARA HASTE TERRA	SEINFRA	UN	1,00000000	2,59	2,59
12352	HASTE DE ATERRAMENTO COPPERWELD 5/8" x 2.40M	SEINFRA	UN	1,00000000	37,40	37,40
TOTAL MATERIAL:						167,16
VALOR:						257,01

K



10.2. C0520 - CABO COBRE NU 35MM2 (M)

MAO DE OBRA		FONTES	UNID	COEFICIENTE	PREÇO UNITÁRIO	TOTAL
10042	AJUDANTE DE ELETRICISTA	SEINFRA	H	0,21000000	16,77	3,52
12312	ELETRICISTA	SEINFRA	H	0,21000000	20,77	4,36
TOTAL MAO DE OBRA:						7,88
MATERIAL		FONTES	UNID	COEFICIENTE	PREÇO UNITÁRIO	TOTAL
10339	CABO COBRE NU 35MM2	SEINFRA	M	1,02000000	25,18	25,68
TOTAL MATERIAL:						25,68
VALOR:						33,57

10.3. C0521 - CABO COBRE NU 50MM2 (M)

MAO DE OBRA		FONTES	UNID	COEFICIENTE	PREÇO UNITÁRIO	TOTAL
10042	AJUDANTE DE ELETRICISTA	SEINFRA	H	0,31000000	16,77	5,20
12312	ELETRICISTA	SEINFRA	H	0,31000000	20,77	6,44
TOTAL MAO DE OBRA:						11,64
MATERIAL		FONTES	UNID	COEFICIENTE	PREÇO UNITÁRIO	TOTAL
10461	CABO COBRE NU 50MM2	SEINFRA	M	1,02000000	35,06	35,76
TOTAL MATERIAL:						35,76
VALOR:						47,40

10.4. C1199 - ELETRODUTO PVC ROSC.INCL.CONEXÕES D= 50mm (1 1/2") (M)

MAO DE OBRA		FONTES	UNID	COEFICIENTE	PREÇO UNITÁRIO	TOTAL
10042	AJUDANTE DE ELETRICISTA	SEINFRA	H	0,60000000	16,77	10,06
12312	ELETRICISTA	SEINFRA	H	0,60000000	20,77	12,46
TOTAL MAO DE OBRA:						22,52
MATERIAL		FONTES	UNID	COEFICIENTE	PREÇO UNITÁRIO	TOTAL
11068	ELETRODUTO DE PVC RIGIDO 1 1/2"	SEINFRA	M	1,10000000	8,00	8,80
TOTAL MATERIAL:						8,80
VALOR:						31,32

10.5. C4861 - CAIXA DE INSPEÇÃO DE TERRA CILÍNDRICA 300x600mm (UN)

MAO DE OBRA		FONTES	UNID	COEFICIENTE	PREÇO UNITÁRIO	TOTAL
10042	AJUDANTE DE ELETRICISTA	SEINFRA	H	1,00000000	16,77	16,77
12312	ELETRICISTA	SEINFRA	H	1,00000000	20,77	20,77
12391	PEDREIRO	SEINFRA	H	2,00000000	20,77	41,54
TOTAL MAO DE OBRA:						79,08
MATERIAL		FONTES	UNID	COEFICIENTE	PREÇO UNITÁRIO	TOTAL
18524	CAIXA DE INSPEÇÃO DE TERRA CILÍNDRICA 300x600mm	SEINFRA	UN	1,00000000	22,14	22,14
TOTAL MATERIAL:						22,14
VALOR:						101,22

10.6. 18525 - TAMPA PARA CAIXA DE INSPEÇÃO DE TERRA EM FERRO FUNDIDO 300mm (UN)

VALOR:	36,90
--------	-------

10.7. C3911 - CONECTOR DE ATERRAMENTO TIPO K2C17-10mm BURDY (UN)

MAO DE OBRA		FONTES	UNID	COEFICIENTE	PREÇO UNITÁRIO	TOTAL
12312	ELETRICISTA	SEINFRA	H	0,05200000	20,77	1,08
12543	SERVEnte	SEINFRA	H	0,05200000	15,55	0,81
TOTAL MAO DE OBRA:						1,89
MATERIAL		FONTES	UNID	COEFICIENTE	PREÇO UNITÁRIO	TOTAL
17382	CONECTOR DE ATERRAMENTO TIPO K2C17-10mm BURDY	SEINFRA	UN	1,00000000	10,01	10,01
TOTAL MATERIAL:						10,01

Handwritten signature and date at the bottom left.

Handwritten mark at the bottom right.



VALOR: 11,90

10.8. C0860 - CONECTOR SPLIT - BOLT P/ CABOS ATE 35MM2 (UN)

MAO DE OBRA		FONTE	UNID	COEFICIENTE	PREÇO UNITÁRIO	TOTAL
10042	AJUDANTE DE ELETRICISTA	SEINFRA	H	0,15000000	16,77	2,52
TOTAL MAO DE OBRA:						2,52
MATERIAL		FONTE	UNID	COEFICIENTE	PREÇO UNITÁRIO	TOTAL
10847	CONECTOR SPLIT-BOLT P/CABO 35MM2	SEINFRA	UN	1,00000000	8,52	8,52
TOTAL MATERIAL:						8,52
VALOR:						11,04

11.1. C2461 - TEXTURA ACRÍLICA 1 DEMÃO EM PAREDES EXTERNAS (M2)

MAO DE OBRA		FONTE	UNID	COEFICIENTE	PREÇO UNITÁRIO	TOTAL
10045	AJUDANTE DE PINTOR	SEINFRA	H	0,20000000	16,77	3,35
12395	PINTOR	SEINFRA	H	0,30000000	20,77	6,23
TOTAL MAO DE OBRA:						9,58
MATERIAL		FONTE	UNID	COEFICIENTE	PREÇO UNITÁRIO	TOTAL
11856	SELADOR ACRÍLICO	SEINFRA	L	0,19000000	13,32	2,53
12079	TEXTURA ACRÍLICA	SEINFRA	KG	0,31000000	7,63	2,37
TOTAL MATERIAL:						4,90
VALOR:						14,48

11.2. C2040 - PINTURA C/ PRIMER EPOXI EM ESTRUTURA DE AÇO CARBONO 25 MICRA C/REVÓLVER (M2)

MAO DE OBRA		FONTE	UNID	COEFICIENTE	PREÇO UNITÁRIO	TOTAL
10045	AJUDANTE DE PINTOR	SEINFRA	H	0,04000000	16,77	0,67
12395	PINTOR	SEINFRA	H	0,08000000	20,77	1,66
TOTAL MAO DE OBRA:						2,33
MATERIAL		FONTE	UNID	COEFICIENTE	PREÇO UNITÁRIO	TOTAL
11346	LIXA PARA FERRO	SEINFRA	UN	0,27500000	1,69	0,46
11735	PRIMER A BASE DE EPOXI	SEINFRA	L	0,13200000	53,03	7,00
11890	SOLVENTE P/TINTA EPOXI E BORRACHA CLORADA	SEINFRA	L	0,03300000	39,91	1,32
TOTAL MATERIAL:						8,78
VALOR:						11,11

11.3. C2473 - PINTURA C/ TINTA EPOXI EM ESTRUTURA DE AÇO CARBONO 50 MICRA C/REVÓLVER (M2)

MAO DE OBRA		FONTE	UNID	COEFICIENTE	PREÇO UNITÁRIO	TOTAL
10045	AJUDANTE DE PINTOR	SEINFRA	H	0,07000000	16,77	1,17
12395	PINTOR	SEINFRA	H	0,13000000	20,77	2,70
TOTAL MAO DE OBRA:						3,87
MATERIAL		FONTE	UNID	COEFICIENTE	PREÇO UNITÁRIO	TOTAL
11346	LIXA PARA FERRO	SEINFRA	UN	0,27500000	1,69	0,46
11890	SOLVENTE P/TINTA EPOXI E BORRACHA CLORADA	SEINFRA	L	0,04400000	39,91	1,76
12093	TINTA EPOXI PARA ACABAMENTO	SEINFRA	L	0,20800000	49,80	10,41
TOTAL MATERIAL:						12,63
VALOR:						16,50


12.1. C1628 - LIMPEZA GERAL (M2)

MAO DE OBRA		FONTE	UNID	COEFICIENTE	PREÇO UNITÁRIO	TOTAL
12543	SERVENTE	SEINFRA	H	0,70000000	15,55	10,89
TOTAL MAO DE OBRA:						10,89
VALOR:						10,89

R

PREFEITURA MUNICIPAL DE QUIXERAMOBIM

**OBRA: CONSTRUÇÃO DE COBERTURA DE QUADRA EXISTENTE
LOCAL: VARZEA GRANDE - QUIXERAMOBIM - CE
COORDENADAS UTM SIRGAS 2000: 448448.65,9407637.41 - 15/12/2021**

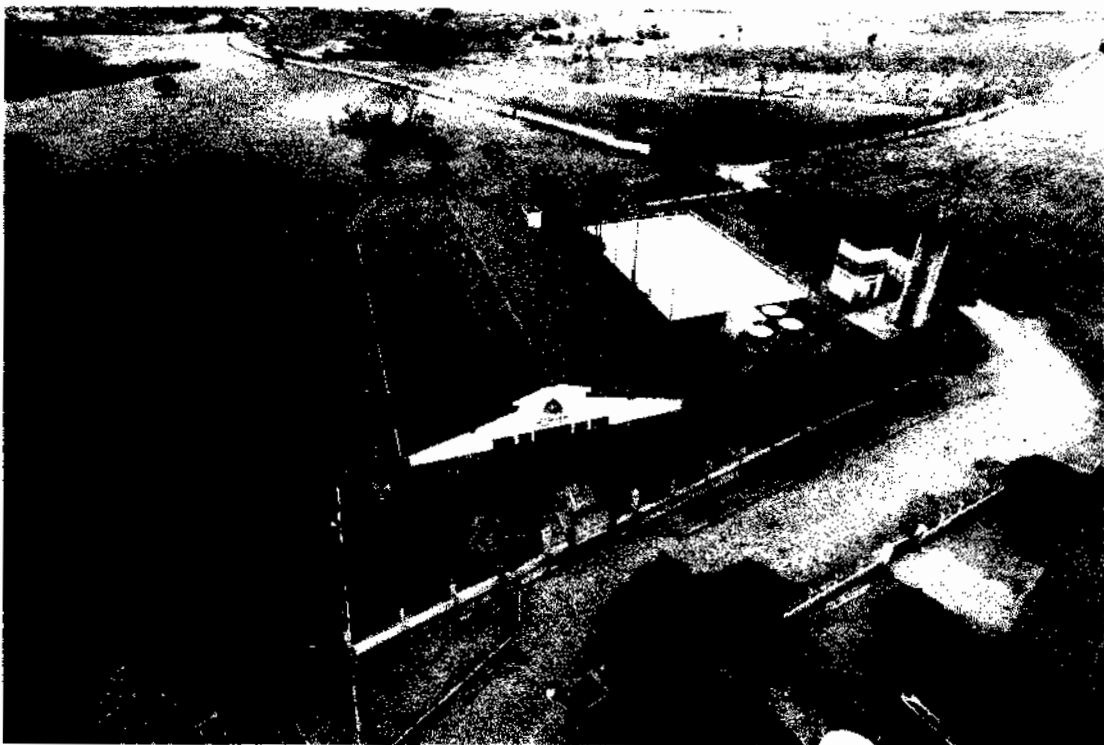


[Faint handwritten text]

[Handwritten mark]


PREFEITURA MUNICIPAL DE QUIXERAMOBIM

OBRA: CONSTRUÇÃO DE COBERTURA DE QUADRA EXISTENTE
LOCAL: VARZEA GRANDE - QUIXERAMOBIM - CE
COORDENADAS UTM SIRGAS 2000: 448448.65,9407637.41 - 15/12/2021

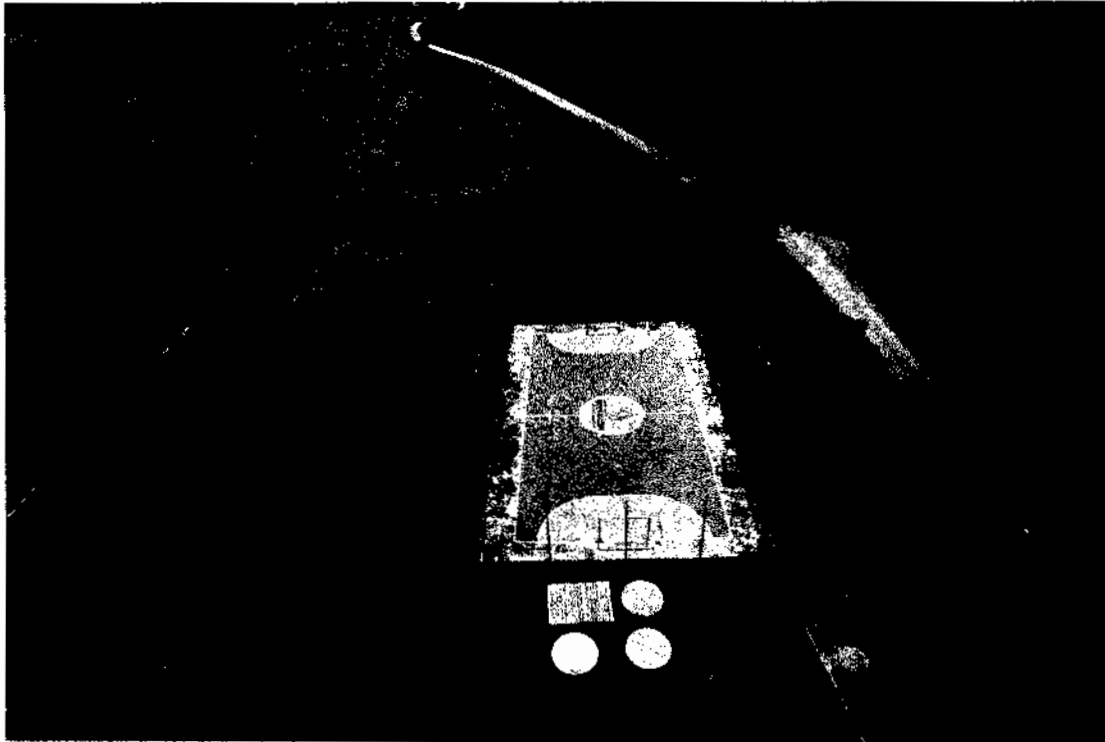

Handwritten signature or text at the bottom left of the page.

Handwritten mark or signature at the bottom right of the page.

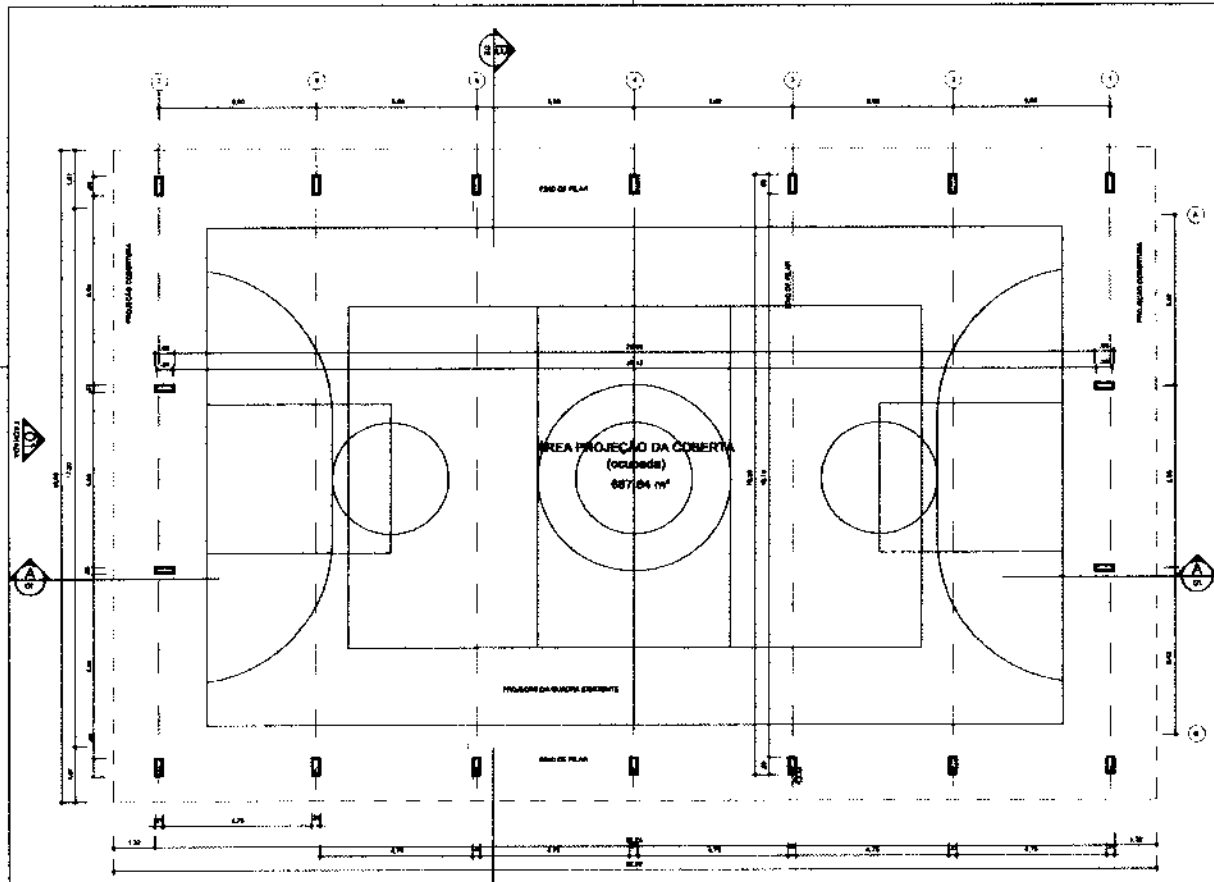


ARQ 01/03 PLANTA - BAINA
ESCALA: 1:10

ARQ 01/03 TACHADA

ARQ IMPLANTAÇÃO
ESCALA: 1:500

QUADRO DE ÁREAS	
ÁREA ÚTIL DO TERRENO 22 quadras x 18 quadras = 792 m ²	
ÁREA OCUPIADA COB. 687,84 m ²	TAXA DE OCUPAÇÃO: 86,97%
ÁREA COBERTURA 687,84 m ²	CORPORENTE DE APROVEITAMENTO: A-13
	AL. M.

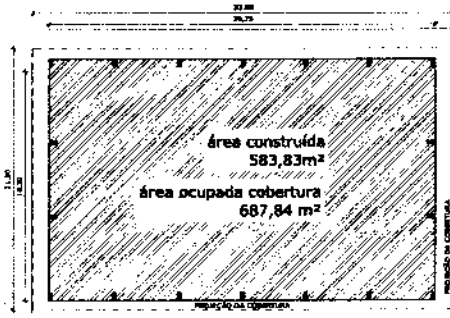

DIMENSÕES NOMINAIS DO TERRENO: 22 quadras x 18 quadras

PREFEITURA MUNICIPAL DE QUIXERAMOBIM

MUNICÍPIO: QUIXERAMOBIM
 PROPRIETÁRIO: PREFEITURA MUNICIPAL DE QUIXERAMOBIM
 CEMENTO:

PROPRIETÁRIO:
 RESP. TÉCNICO: GUA


DE FO: CHEIA
 RE:

DIRETORIA DE LICITAÇÃO
 Rubrica: [Handwritten Signature]
 Fl.: 01/04
 1998-2 Soares Nunes
 RMA - RJ 1988103077


**COBERTURA DE QUADRA
 PROJETO ARQUITETÔNICO**

COORDENAÇÃO:	ASSISTENTE:	PLANTA BAIXA IMPLANTAÇÃO	FRANCO:
			ARQ
FORMATO: A4	ADAPTAÇÃO:	ESCALA: VERSÃO: DATA DEBAC: DEFINIR	FRANCO: 01/04



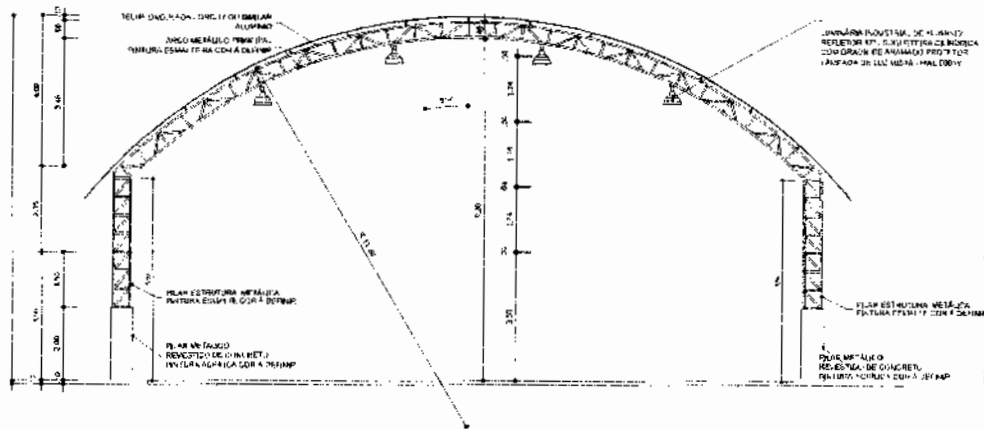

ARQ. COBERTURA
 ESCALA 1/100

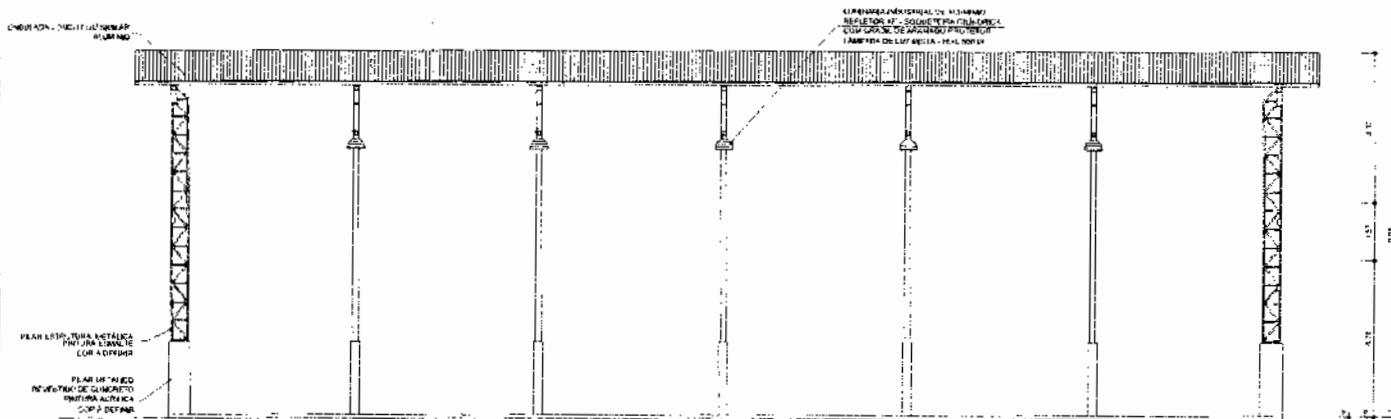

ARQ. COBERTURA
 ESCALA 1/100

PREFEITURA MUNICIPAL DE QUIXERAMOBIM

MUNICÍPIO DE QUIXERAMOBIM
 PROPRIETARIO: PREFEITURA MUNICIPAL DE QUIXERAMOBIM
 ENDEREÇO:


REPRESENTANTE: CREA

UF: CREA




COBERTURA DE QUADRA
 PROJETO ARQUITETÔNICO

COBERTURA	ASSINADO	ARQ
	COBERTURA	
	PERFIL METALICO	
	REVEST.	
	ESCALA	
	INDICADA	
	DATA REVISÃO	
	FRANQUIA	
	02/04	

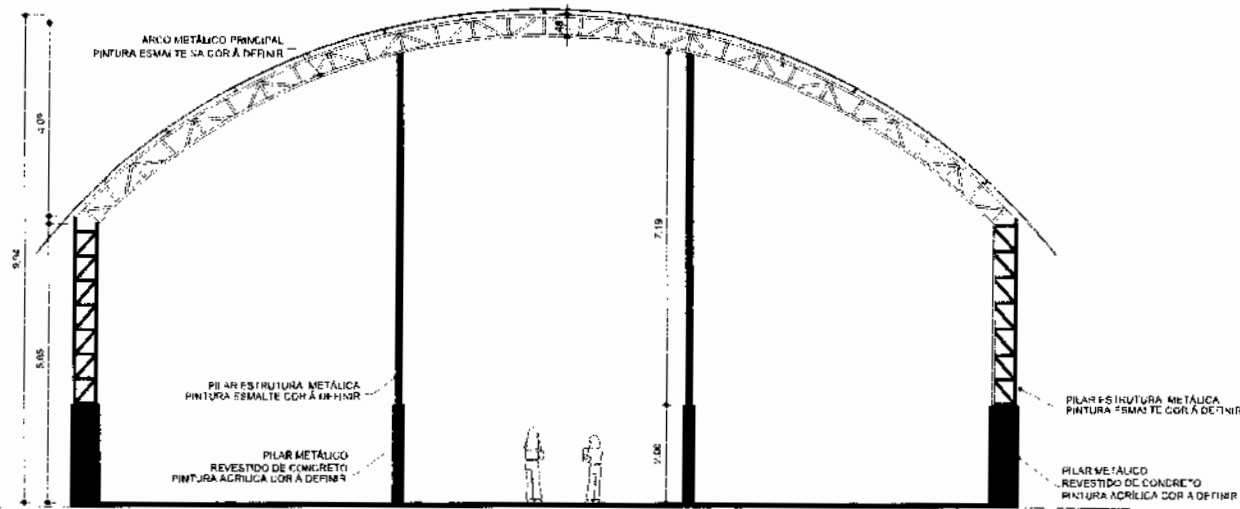

ARQ
04/17
ESCALA 1/20
FACHADA 1

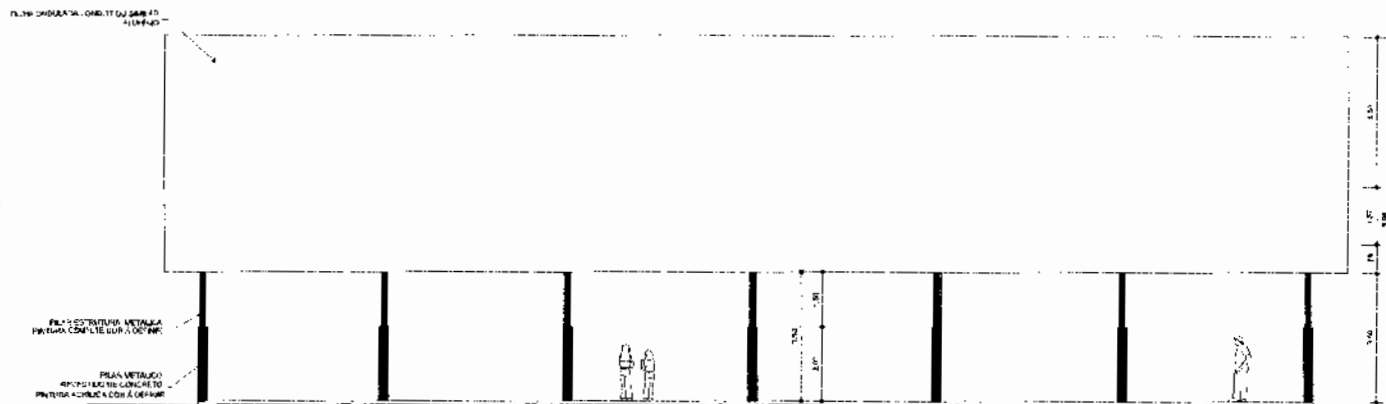

ARQ
05/17
ESCALA 1/20
FACHADA 2

PREFEITURA MUNICIPAL DE QUIXERAMOBIM

MUNICÍPIO - QUIXERAMOBIM

EMPRESA - PREFEITURA MUNICIPAL DE QUIXERAMOBIM

PROPOSTA Nº

PROPOSTA Nº

RUBRICA TÉCNICA

OBJETO

UBICAÇÃO

PA



DESCRIÇÃO

COBERTURA DE QUADRA
PROJETO ARQUITETÔNICO

CONVENIÊNCIA - ASSUNTO

FACHADAS

ARQ

REVISÃO

ESCALA
INDICADA
DATA EMISSÃO
14/02/2021

PRIMEIRA

03/04

FUNDAÇÃO
A/3844-9231

PMQ. COMISSÃO DE LICITAÇÃO
 Fl. 265
 Rubrica

Projeto Soares Nogueira
 CRSA - RJ 1988/10367

PREFEITURA MUNICIPAL DE QUIXERAMOBIM

MUNICÍPIO - UF: QUIXERAMOBIM - RJ
 PROPRIETÁRIO: PREFEITURA MUNICIPAL DE QUIXERAMOBIM
 ENDEREÇO:

PROJETISTA:
 RESP. TÉCNICO:


DATA: 08/07/2007

**COBERTURA DE QUADRA
 PROJETO ARQUITETÔNICO**


ARQ 04/04

PLANTA DE COBERTURA

REVISÃO: 01
 DATA: 08/07/2007

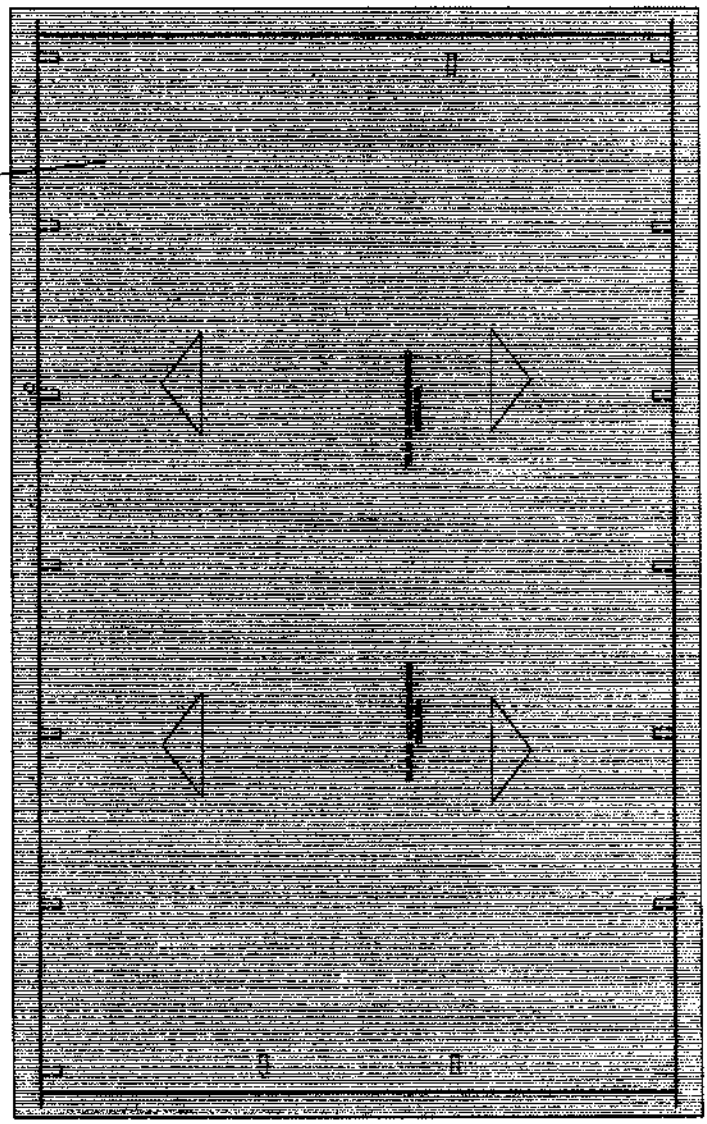


ANO 08/07 2007
 PLANTA DE COBERTURA
 01 / 01

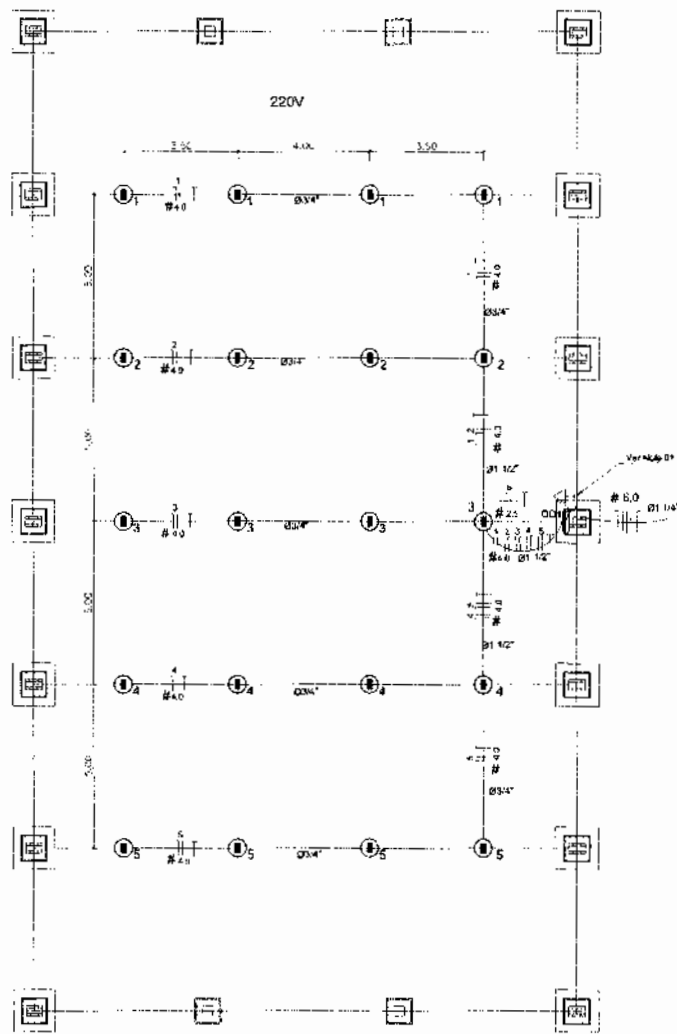


Abastecimento
VIA DA
ENERGIZACAO

Medidor de Energia
127/220V

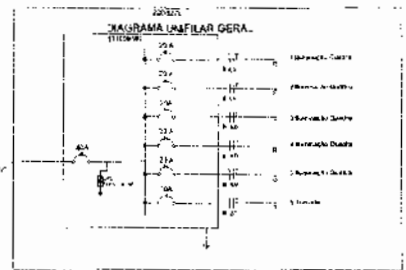

Quadro Geral de Cargas 220/127V

Grupo	Descrição	Quantidade	Valor	Subtotal	Porcentagem	Valor	Porcentagem	Valor	Porcentagem
1	Iluminacao	200	0,15	30,00	10,00	30,00	10,00	30,00	10,00
2	Iluminacao Cozinha	200	0,15	30,00	10,00	30,00	10,00	30,00	10,00
3	Iluminacao Banheiro	200	0,15	30,00	10,00	30,00	10,00	30,00	10,00
4	Iluminacao Quarto	200	0,15	30,00	10,00	30,00	10,00	30,00	10,00
5	Iluminacao Sala	200	0,15	30,00	10,00	30,00	10,00	30,00	10,00
6	Iluminacao Hall	200	0,15	30,00	10,00	30,00	10,00	30,00	10,00
TOTAL		1200	0,90	1080,00	100,00	1080,00	100,00	1080,00	100,00

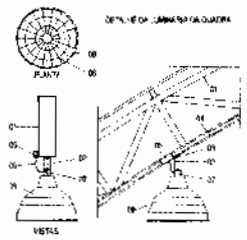


- LEGENDA
- 1 - LUGAR DE TRABALHO DE CONSTRUÇÃO DA OBRA
 - 2 - PUNTO DE ENTREGA DE ENERGIA
 - 3 - PUNTO DE ENTREGA DE ENERGIA
 - 4 - PUNTO DE ENTREGA DE ENERGIA
 - 5 - PUNTO DE ENTREGA DE ENERGIA
 - 6 - PUNTO DE ENTREGA DE ENERGIA
 - 7 - PUNTO DE ENTREGA DE ENERGIA
 - 8 - PUNTO DE ENTREGA DE ENERGIA
 - 9 - PUNTO DE ENTREGA DE ENERGIA
 - 10 - PUNTO DE ENTREGA DE ENERGIA

Nota D1
A tensão de sobrecarga de 100% deve ser aplicada sobre o CDI, para obtenção de sua capacidade de 3,4% e para a obtenção da capacidade e parâmetros de tensão e de energia.

- Legenda
- 1 - Medidor de Energia
 - 2 - Quadro de Energia
 - 3 - Quadro de Energia
 - 4 - Quadro de Energia
 - 5 - Quadro de Energia
 - 6 - Quadro de Energia
 - 7 - Quadro de Energia
 - 8 - Quadro de Energia
 - 9 - Quadro de Energia
 - 10 - Quadro de Energia

PREFEITURA MUNICIPAL DE QUIXERAMOBIM

PROPOSTA Nº: 01/2014
 OBJETO: OBRAS DE REFORMA E MANUTENÇÃO DE OBRAS DE INFRAESTRUTURA DE SANEAMENTO BÁSICO DO MUNICÍPIO DE QUIXERAMOBIM.
 ENDEREÇO: RUA DA PAZ, Nº 100, QUIXERAMOBIM, PI.
 PROPRIETÁRIO: []
 RUA: [] Nº: []
 CEP: []

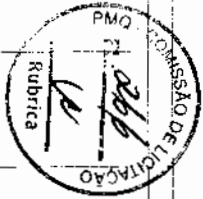


COBERTURA DE QUADRA
 PROJETO DE INSTALAÇÕES


PREÇO TOTAL DA OBRA: R\$ 1080,00
 VALOR DA TAXA DE LICITAÇÃO: R\$ 100,00
 VALOR TOTAL: R\$ 1180,00
 DATA: 01/01/2014
 LOCAL: QUIXERAMOBIM, PI.

ELE
01/01


2 VALA PARA CABOS DA MALHA DE ATERRAMENTO
ESCALA

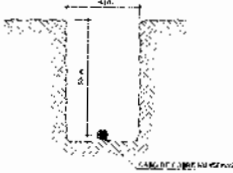

3 DET. CAIXA DE INSPEÇÃO
ESCALA

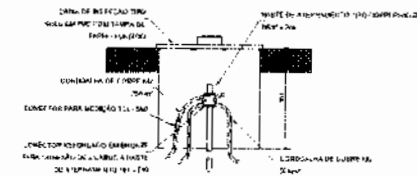


Detalhe do aterramento do SPDA

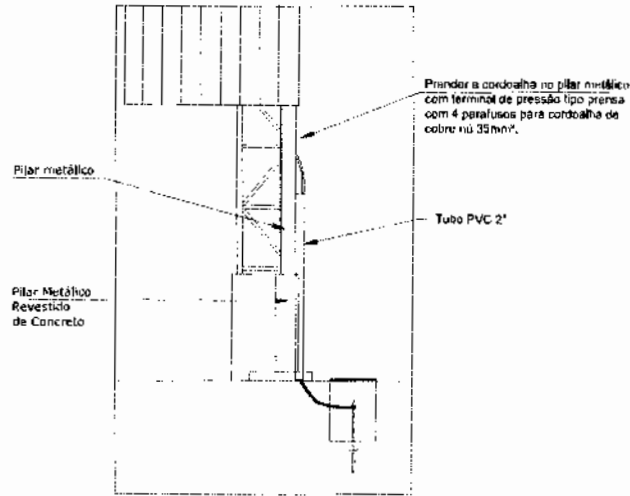

Nota SPDA:
A fixação da coroa do pilar metálico para aterramento do SPDA deverá ser fixado à viga metálica da estrutura através da fixação tipo prensa com 4 parafusos. A coroa do pilar metálico deverá ser fixada à haste Cooperweld através de solda autômatica dentro da caixa de inspeção metálica. O Quadro de distribuição também deverá ser aterrado.


4 DETALHE DO ATERRAMENTO DO SPDA
ESCALA

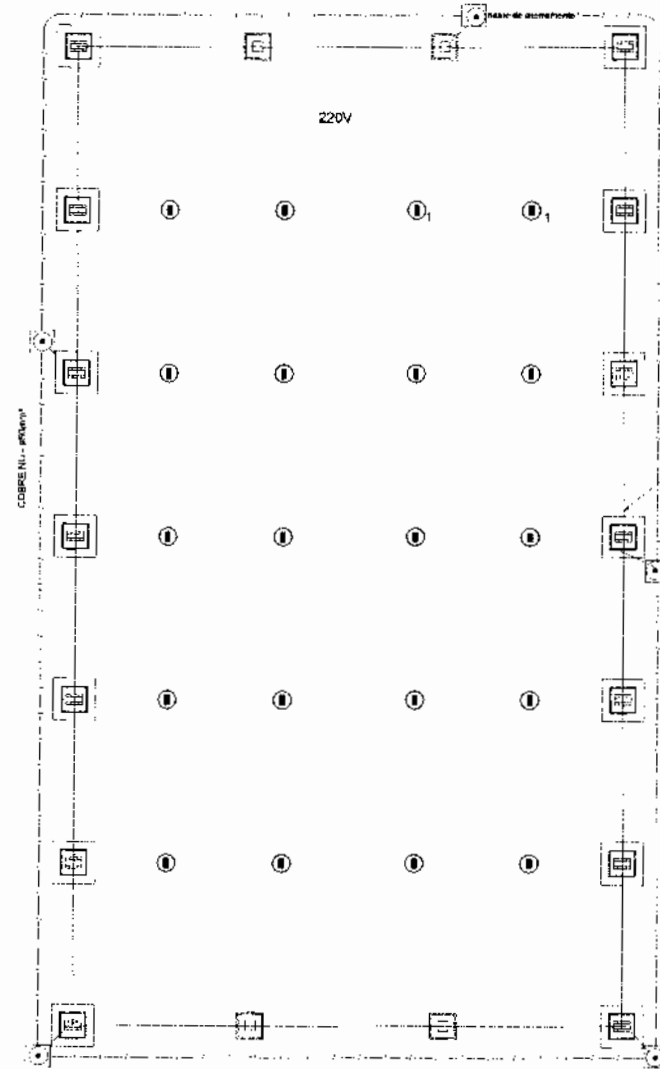

Nota 01:
A SPDA será instalada no Quadro de QDI.

1 PLANTA BAIXA
ESCALA

LEGENDA

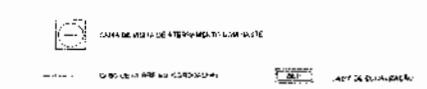

NOTAS:

01 - A MALHA DE ATERRAMENTO DEVE SER FEITA COM O TIPO DE ATERRAMENTO DE TIPO TERMO PLASTICO. O VALOR RESISTIVIDADE DE ATERRAMENTO DEVE SER MENOR QUE O VALOR RESISTIVIDADE DE ATERRAMENTO DE TIPO TERMO PLASTICO.

02 - A RESISTÊNCIA DE ATERRAMENTO DEVE SER MENOR QUE O VALOR RESISTIVIDADE DE ATERRAMENTO DE TIPO TERMO PLASTICO.

03 - A MALHA DE ATERRAMENTO DEVE SER FEITA COM O TIPO DE ATERRAMENTO DE TIPO TERMO PLASTICO.

04 - A RESISTÊNCIA DE ATERRAMENTO DEVE SER MENOR QUE O VALOR RESISTIVIDADE DE ATERRAMENTO DE TIPO TERMO PLASTICO.

PREFEITURA MUNICIPAL DE QUIXERAMOBIM

SECRETARIA MUNICIPAL DE PLANEJAMENTO E ADMINISTRAÇÃO

SECRETARIA MUNICIPAL DE OBRAS E SERVIÇOS PÚBLICOS

PMQ - COMISSÃO DE LICITAÇÃO

Rubrica

01/01

COBERTURA DE QUADRA
PROJETO DE INSTALAÇÕES

PROJETO DE INSTALAÇÕES DE ATERRAMENTO EM QUADRA DE ATENDIMENTO DE ATENDIMENTO DE ATENDIMENTO

EDAF

01/01




PREFEITURA MUNICIPAL DE QUIXEROMOBIM


COBERTURA DE QUADRA
PROJETO ESTRUTURAL

SFN

D183

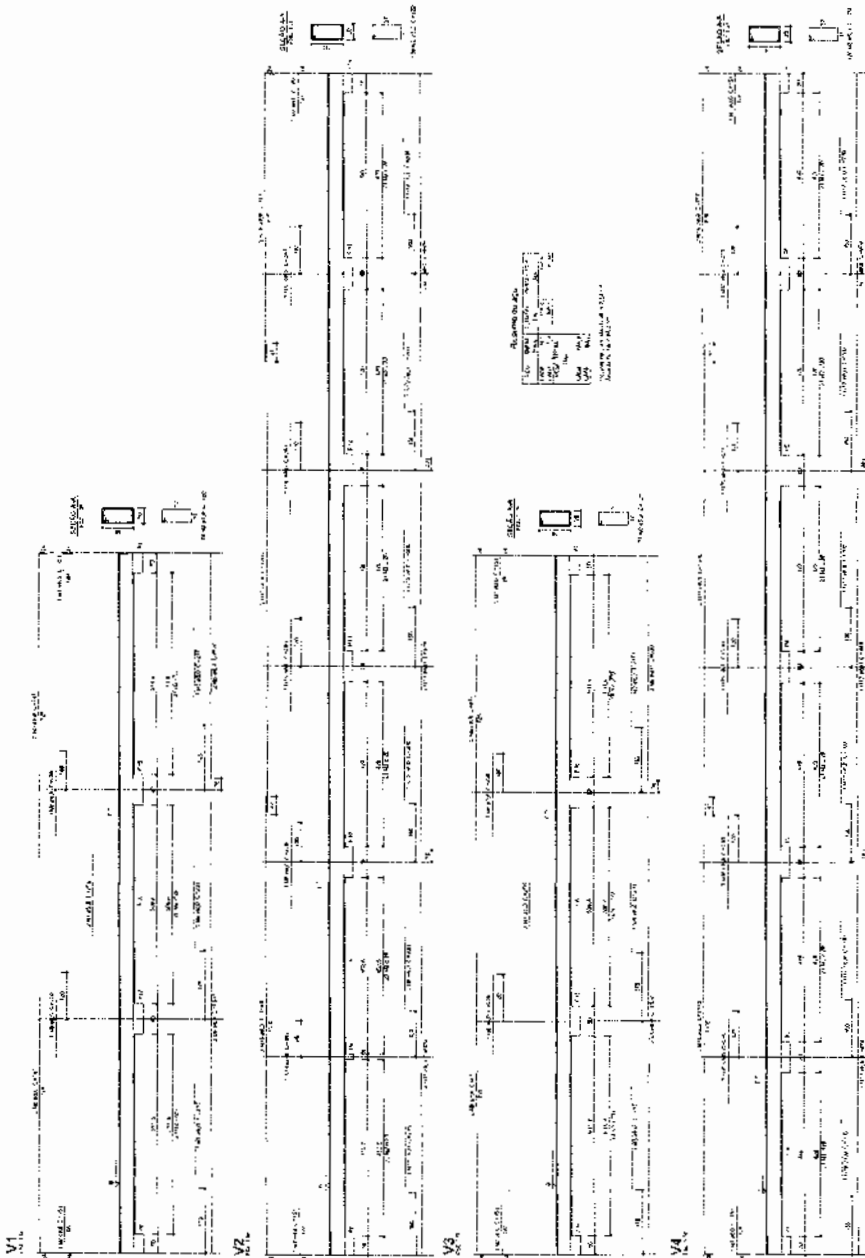

R

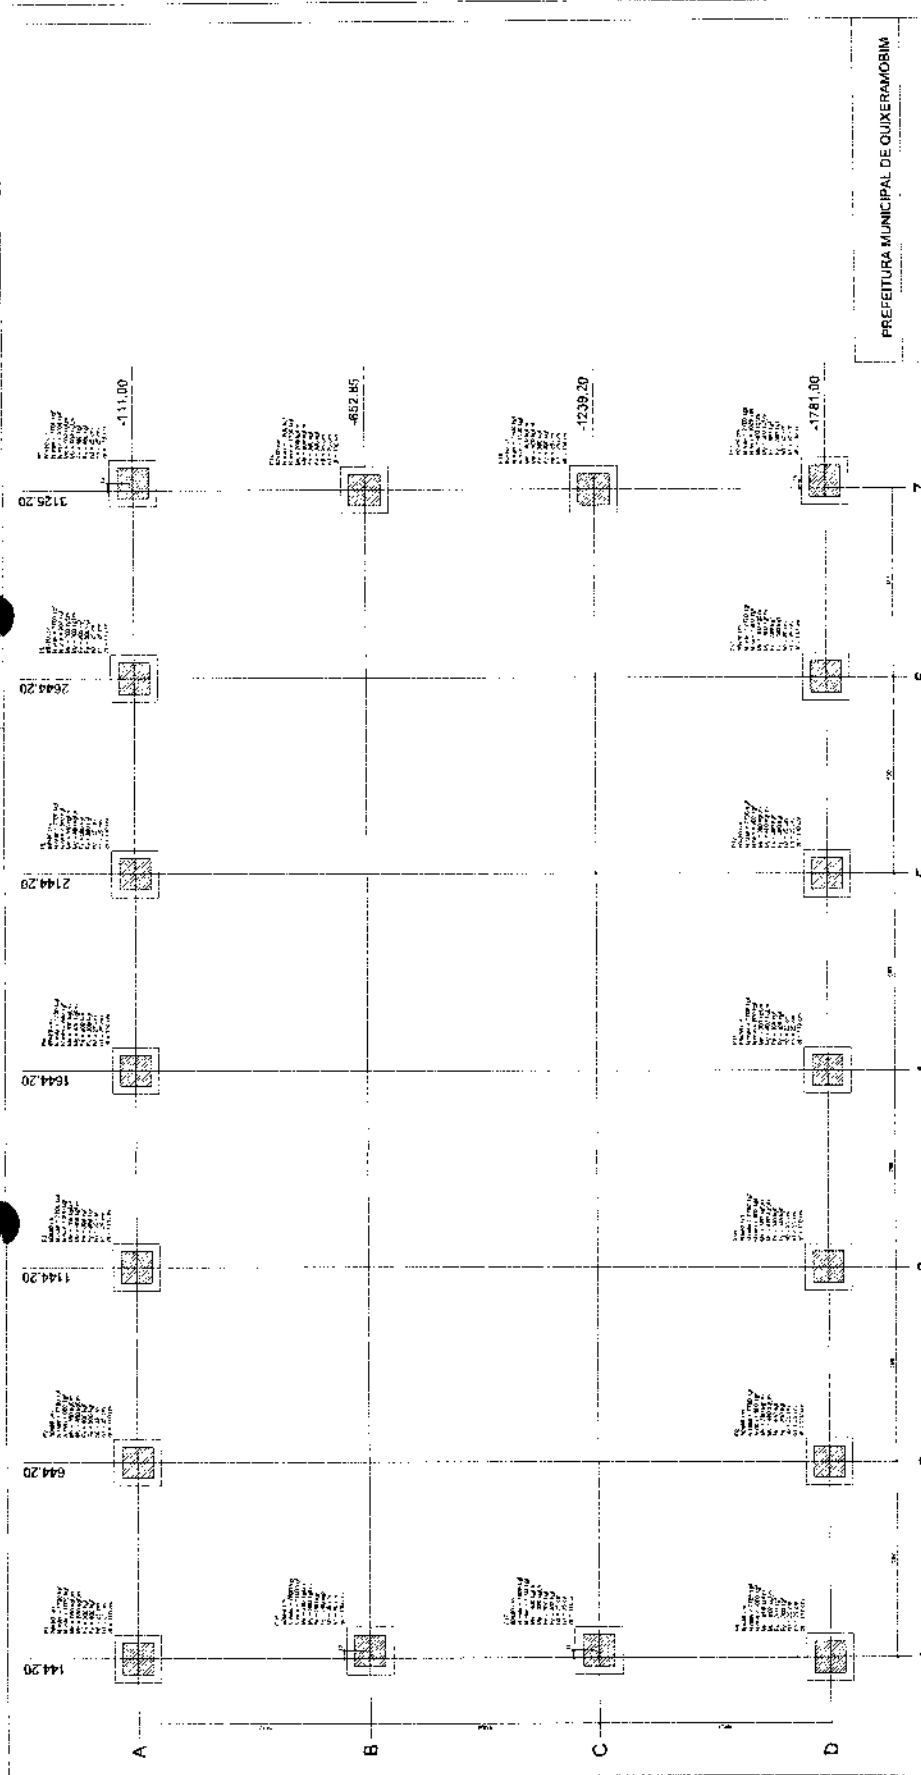

Planta de locação
escala 1:50

PREFEITURA MUNICIPAL DE QUIXERAMOBIM


Nome: _____
 Nº: _____
 Data: _____
 Assinatura: _____
 Rubrica: _____
 SFN: 02/08

IMPORTANTE:
PREVER NA CONCRETAGEM PEÇAS DE 27 ROSCADA
PARA FIXAÇÃO DA ESTRUTURA METÁLICA


Item	Descrição	Quantidade	Valor Unitário	Valor Total
1
2
ENCARGOS GERAIS: 5%
CUSTOS ADMINISTRATIVOS: 10%
RISCO: 10%
TOTAL: 25%

ENCARGOS GERAIS: 5%
CUSTOS ADMINISTRATIVOS: 10%
RISCO: 10%
TOTAL: 25%

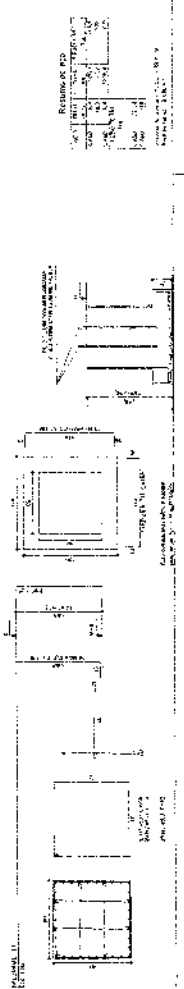

2

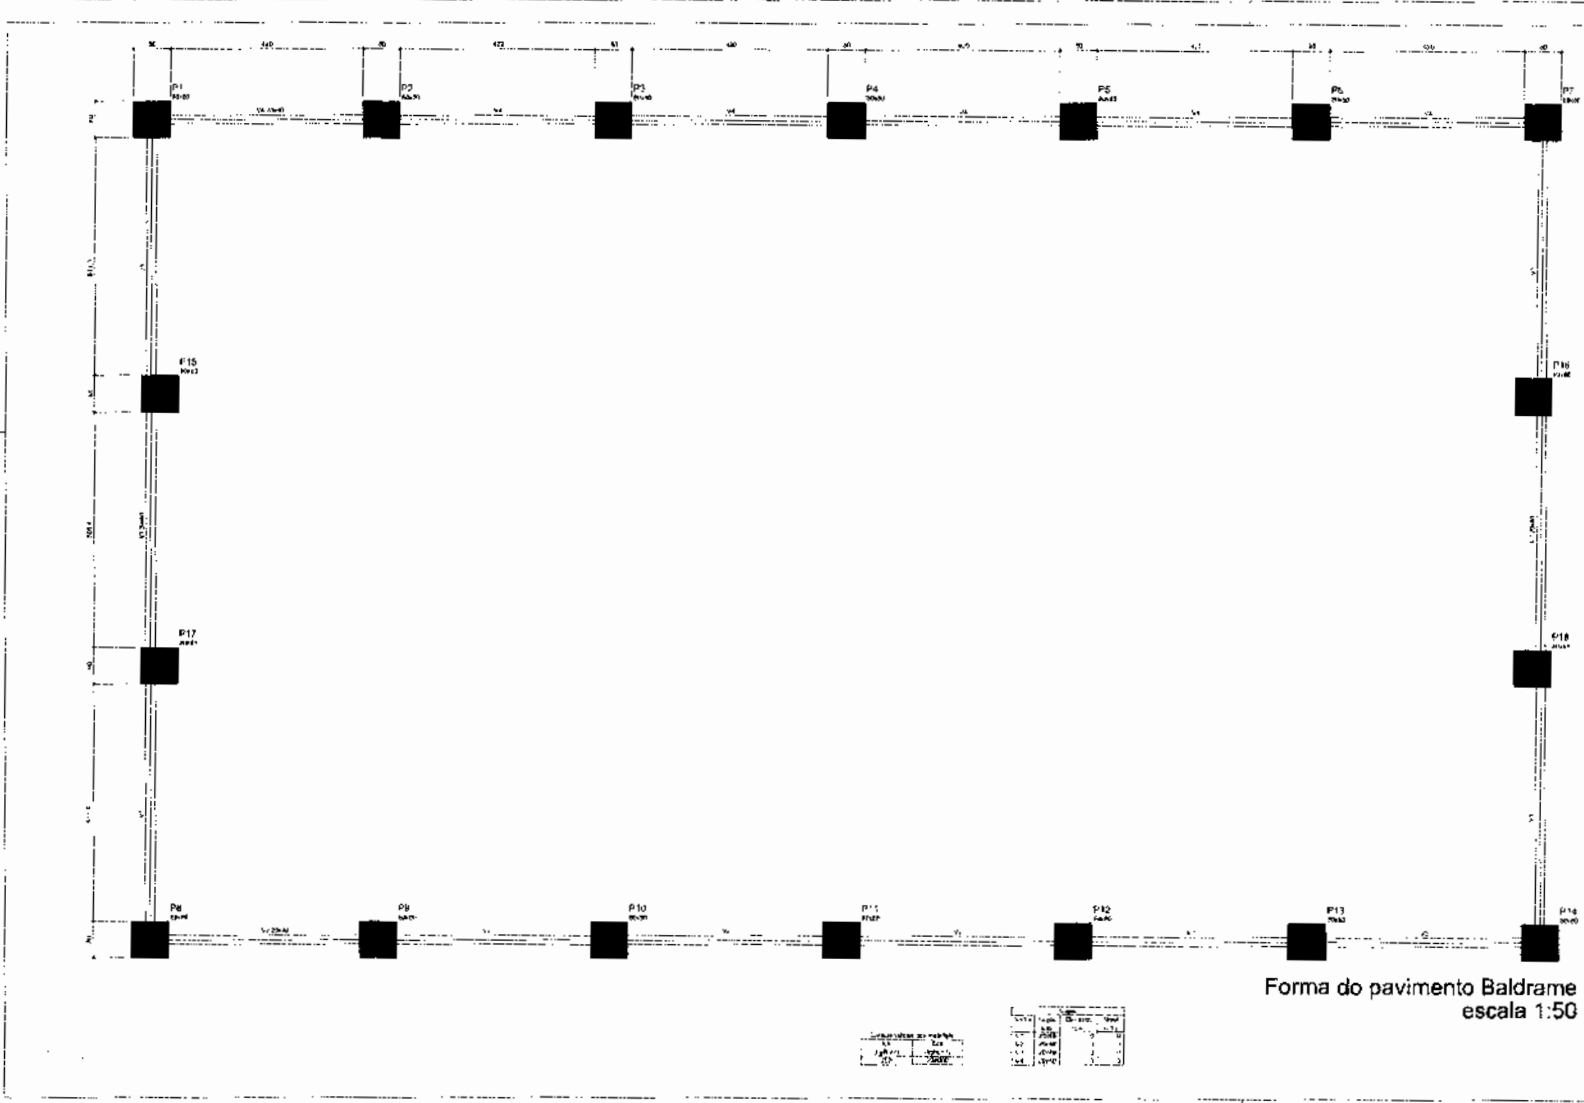

Item	Descrição	Quantidade	Valor Unitário	Valor Total
1	Forma de concreto	100	100,00	10.000,00
2	Forma de madeira	200	50,00	10.000,00
3	Forma de metal	50	200,00	10.000,00
4	Forma de plástico	100	100,00	10.000,00
5	Forma de vidro	50	200,00	10.000,00

PREFEITURA MUNICIPAL DE QUIXERAMOBIM

UNIDADE: QUIXERAMOBIM
 ENDEREÇO: RUA DE QUARANTA E OITO Nº 100
 CEP: 63.000-000


**COBERTURA DE QUADRA
 PROJETO ESTRUTURAL**

PRIMEIRO TERMO DE REFERÊNCIA


SFN

03/03



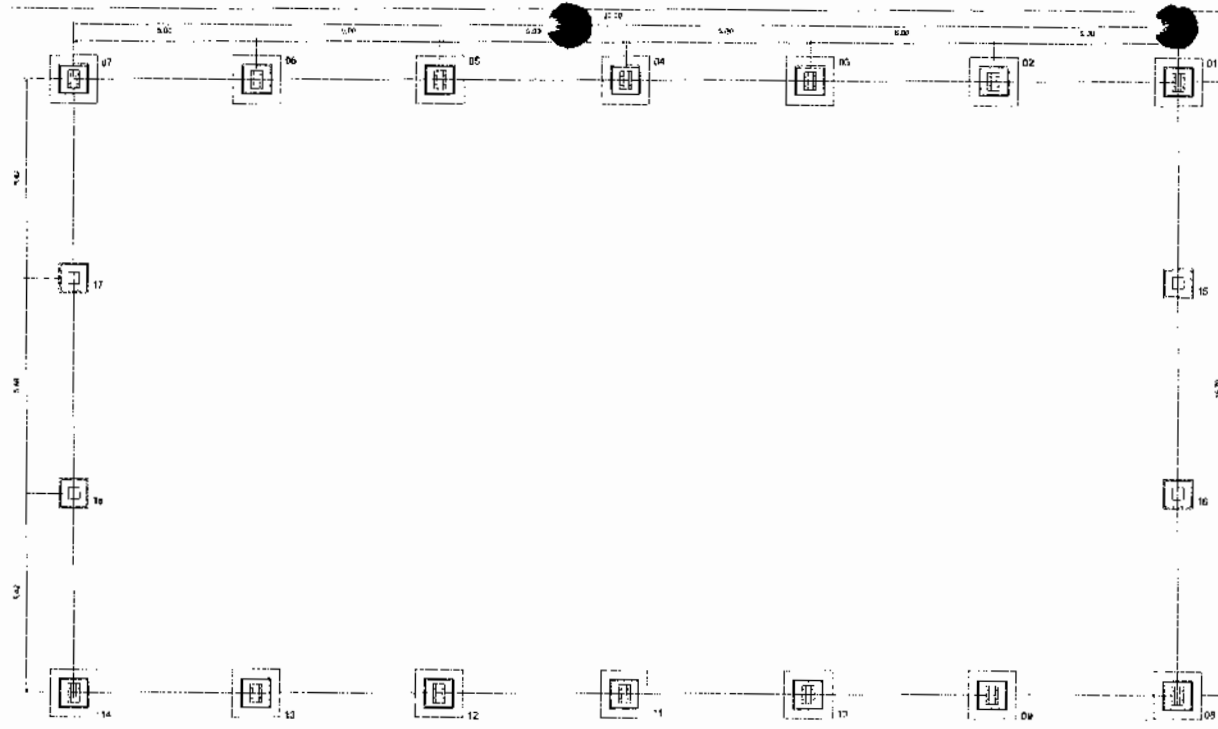

PLANTA DOS BLOCOS E EIXOS DE BALDRAME
ESCALA: 1/100

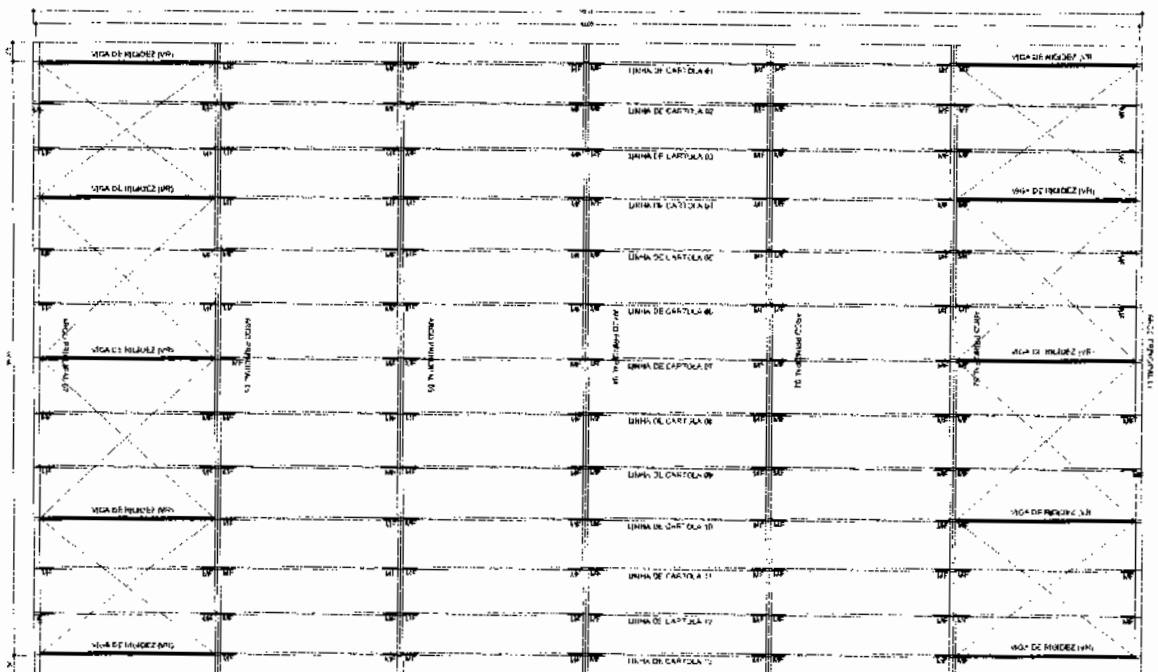

PLANTA DA COBERTURA
ESCALA: 1/100

PREFEITURA MUNICIPAL DE QUIXERAMOBIM

MUNICÍPIO - UF: QUIXERAMOBIM - CE
 PROPRIETÁRIO: PREFEITURA MUNICIPAL DE QUIXERAMOBIM
 ENDEREÇO:

PROPRIETÁRIO


RESP. TÉCNICO

CIPA

OLFO

CREA

RA

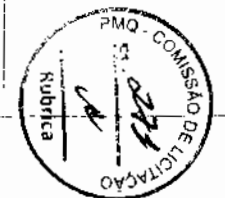

OBSERVAÇÕES:

COBERTURA DE QUADRA
PROJETO ESTRUTURAL

COMUNICAÇÃO

ASSUNTO

COBERTURA DE QUADRA
LOCAÇÃO DOS PILARES
PLANTA DE COBERTURA

SMT

CONTA Nº: 42(SB44320)

REVERO


ESCALA

INDICADA
DATA EMISSÃO: 02/2004


PRANLIM

01/03

VIGA DE RIGIDEZ (VR) - 10 PEÇAS SEM ESCALA

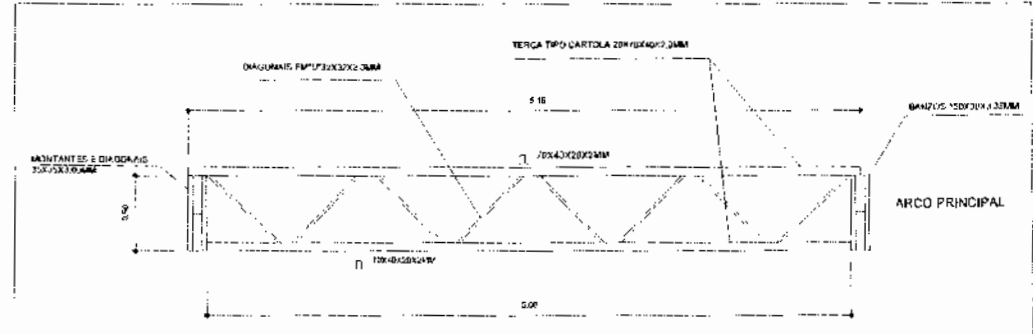

EMENDA CENTRAL DO ARCO SEM ESCALA

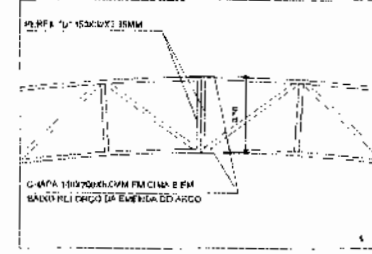

PREFEITURA MUNICIPAL DE QUIXERAMOBIM

MUNICÍPIO - UF: QUIXERAMOBIM - CE

PROPRIETÁRIO: PREFEITURA MUNICIPAL DE QUIXERAMOBIM

ENDEREÇO:

PROPRIETÁRIO:

RESP. TÉCNICO: [Assinatura]

TIPO: [] CREIA: []

RA: []




OBSERVAÇÕES:

COBERTURA DE QUADRA PROJETO ESTRUTURAL


COBERTURA: [] ASSUNTO: COBERTURA DE QUADRA ARCOS E PILARES DETALHES

HI VIGAS: [] FOLHA: [] INDICADA NA ENTREGA: [] DATA: 02/2023

FRANCA: SMT 02/03

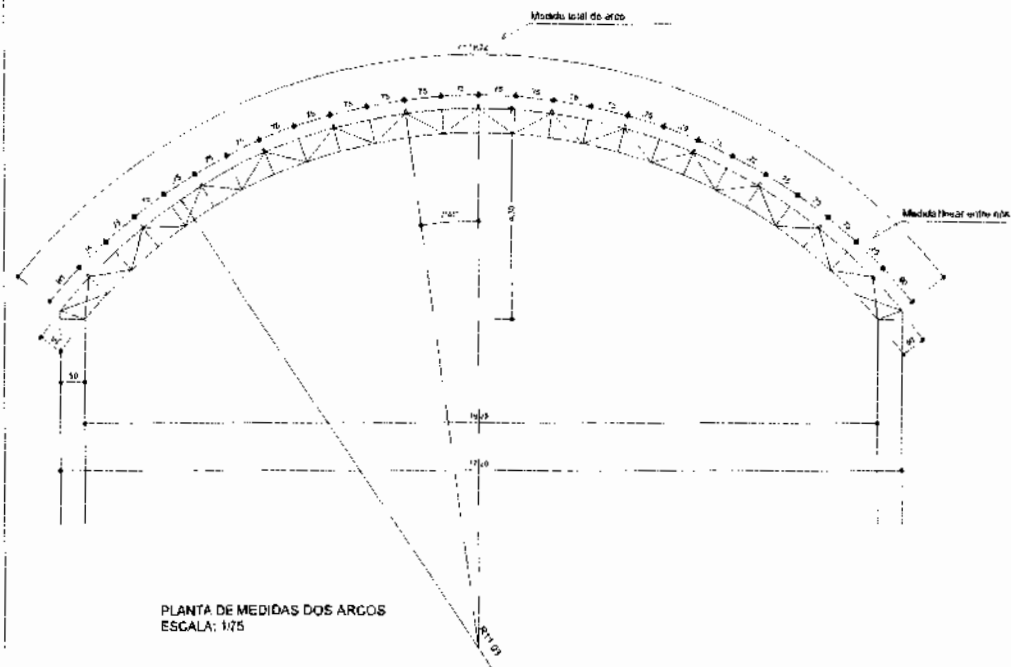


PLANTA DE MEDIDAS DOS ARCOS ESCALA: 1/75

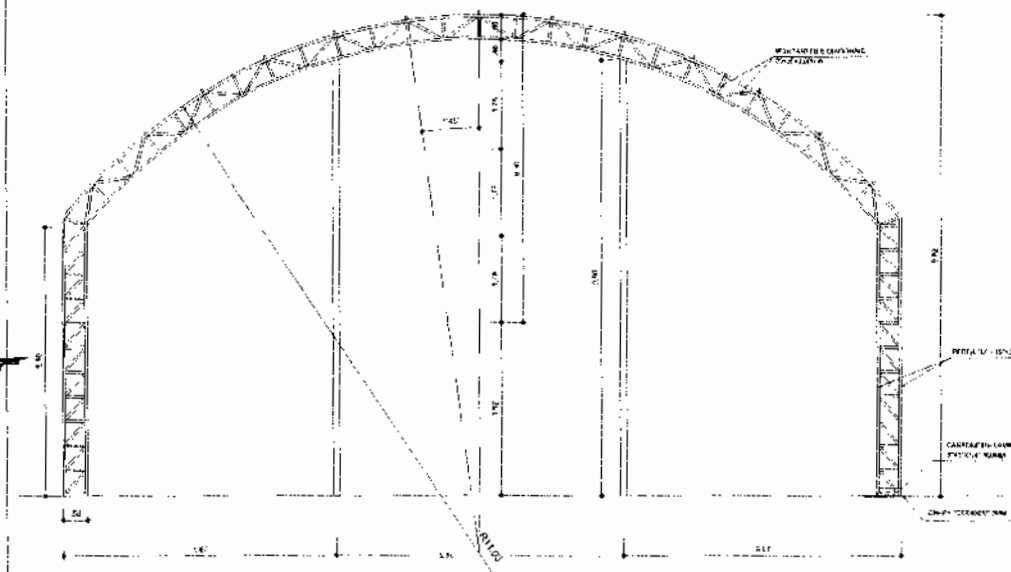


PLANTA DOS ARCOS E PILARES ESCALA 1/75

NOTA: O PROJETO NÃO PODE SER USADO EM OUTROS LUGARES SEM A AUTORIZAÇÃO DO AUTOR. O PROJETO É DE PROPRIEDADE DO AUTOR E NÃO DEVE SER REPRODUZIDO SEM O SEU CONSENTIMENTO. 


DETALHE DA FIXAÇÃO DO CONTAVENTAMENTO SEM ESCALA

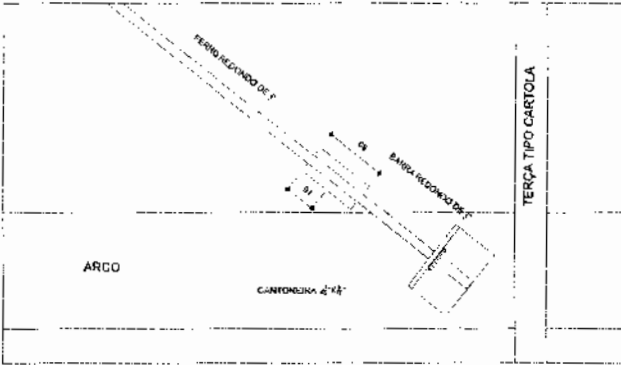


DETALHE DA MÃO FRANCESA SEM ESCALA

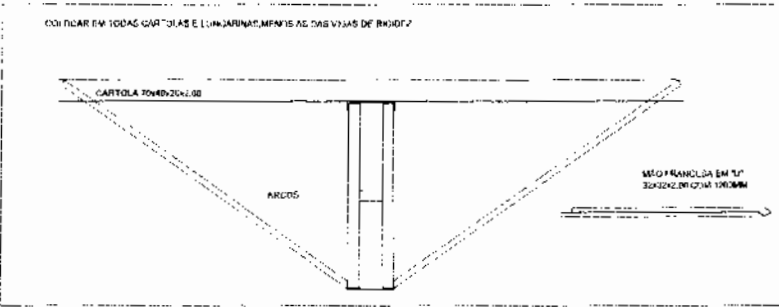

PLANTA DOS PILARES LATERAIS ESCALA 1:50

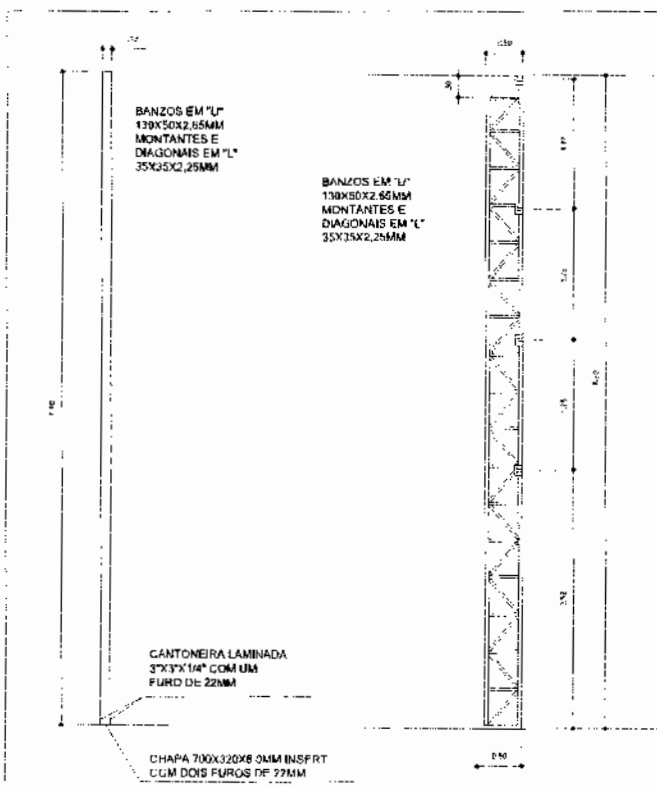

DETALHES DAS CLAMPAS ESCALA 1:10

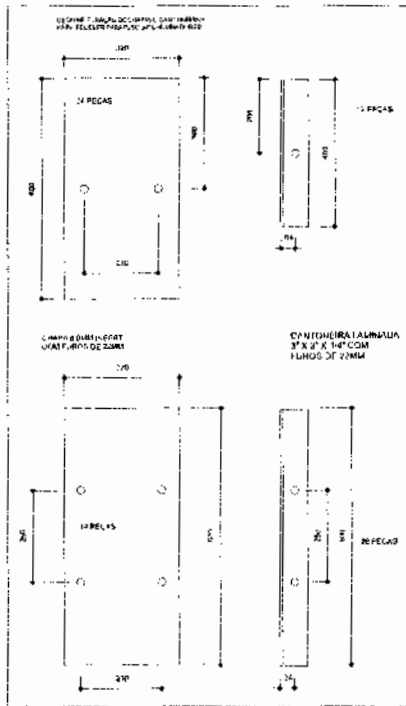

PREFEITURA MUNICIPAL DE QUIXERAMOBIM

MUNICÍPIO - UF: QUIXERAMOBIM - CE
 PROPRIETÁRIO: PREFEITURA MUNICIPAL DE QUIXERAMOBIM
 ENDEREÇO:

PROPRIETÁRIO:

RESP. TÉCNICO:



DEFO: _____ CREA: _____
 RA: _____

OBSERVAÇÕES:

COBERTURA DE QUADRA PROJETO ESTRUTURAL

COORDENAÇÃO: _____ ASSINTE: _____
 COBERTURA DE QUADRA ESTRUTURA METÁLICA DETALHES
 ESCALA: _____ INDICADA: _____
 DATA: _____ DATA DE EMISSÃO: _____
 SMT
 03/03



Anotação de Responsabilidade Técnica - ART
Lei nº 6.496, de 7 de dezembro de 1977

CREA-CE

ART OBRA / SERVIÇO
Nº CE20220963280

Conselho Regional de Engenharia e Agronomia do Ceará



INICIAL
22.04.22

1. Responsável Técnico

FLAVIO SOARES NUNES
Título profissional: ENGENHEIRO CIVIL

RNP: 2007963159
Registro: 324765CE

2. Dados do Contrato

Contratante: **PREFEITURA MUNICIPAL DE QUIXERAMOBIM**
RUA Dr. Álvaro Fernandes
Complemento:
Cidade: **QUIXERAMOBIM**

Bairro: **CENTRO**
UF: **CE**

CPF/CNPJ: **07.744.303/0001-68**
Nº: **36/42**
CEP: **63800000**

Contrato: Não especificado Celebrado em:
Valor: R\$ 2.000,00 Tipo de contratante: **Pessoa Jurídica de Direito Público**
Ação Institucional: **NENHUMA - NÃO OPTANTE**

3. Dados da Obra/Serviço

SEM DEFINIÇÃO VÁRZEA GRANDE

Nº: S/N

Complemento:
Cidade: **QUIXERAMOBIM**

Bairro: **VÁRZEA GRANDE**
UF: **CE**

CEP: **63800000**

Data de Início: **02/05/2022** Previsão de término: **31/08/2022** Coordenadas Geográficas: **90.000000, 180.000000**

Finalidade: **SEM DEFINIÇÃO** Código: **Não Especificado**

Proprietário: **PREFEITURA MUNICIPAL DE QUIXERAMOBIM** CPF/CNPJ: **07.744.303/0001-68**

4. Atividade Técnica

Atividade	Quantidade	Unidade
14 - Elaboração		
80 - Projeto > ESTRUTURAS > ESTRUTURAS METÁLICAS > DE ESTRUTURA METÁLICA > #2.2.1.1 - PARA EDIFICAÇÃO	583,82	m2
35 - Elaboração de orçamento > ESTRUTURAS > ESTRUTURAS METÁLICAS > DE ESTRUTURA METÁLICA > #2.2.1.1 - PARA EDIFICAÇÃO	583,82	m2
18 - Fiscalização		
60 - Fiscalização de obra > ESTRUTURAS > ESTRUTURAS METÁLICAS > DE ESTRUTURA METÁLICA > #2.2.1.1 - PARA EDIFICAÇÃO	583,82	m2

Após a conclusão das atividades técnicas o profissional deve proceder a baixa desta ART

5. Observações

ART DE PROJETO, ORÇAMENTO E FISCALIZAÇÃO DA OBRA DE COBERTURA DE QUADRA POLIESPORTIVA EM VÁRZEA GRANDE ? QUIXERAMOBIM-CE

6. Declarações

- Declaro que estou cumprindo as regras de acessibilidade previstas nas normas técnicas da ABNT, na legislação específica e no decreto n. 5286/2004.

7. Entidade de Classe

CLUBE DE ENGENHARIA DO CEARÁ (CEC)

8. Assinaturas

Declaro serem verdadeiras as informações acima

Flavio Soares Nunes
FLAVIO SOARES NUNES - CPF: 699.612.637-15
Sandra Margarete Oliveira Costa
PREFEITURA MUNICIPAL DE QUIXERAMOBIM - CNPJ: 07.744.303/0001-68

9. Informações

* A ART é válida somente quando quitada, mediante apresentação do comprovante do pagamento ou conferência no site do Crea.

10. Valor

Valor da ART: R\$ 88,78 Registrada em: 03/04/2022 Valor pago: R\$ 88,78 Nosso Número: 8215275751





PROJETO BÁSICO

1- ESPECIFICAÇÃO DO OBJETO:

1.1 - O presente termo tem como objeto o(a) **CONTRATAÇÃO DE EMPRESA PARA OBRA DE COBERTURA DE QUADRA POLIESPORTIVA NO DISTRITO DE PAUS BRANCOS, NA LOCALIDADE DE VARZEA GRANDE, NO MUNICÍPIO DE QUIXERAMOBIM/CE, CONFORME MAPP Nº 1361 E TERMO DE CONVÊNIO Nº 99/2022, QUE ENTRE SI CELEBRAM A SUPERINTENDÊNCIA DE OBRAS PÚBLICAS E O MUNICÍPIO DE QUIXERAMOBIM, DE INTERESSE DA SECRETARIA DE EDUCAÇÃO CIÊNCIA TECNOLOGIA E INOVAÇÃO DESTE MUNICÍPIO**, de acordo com memorial descritivo, planilha orçamentária (composição sintética), cronograma físico-financeiro, memória de cálculos, plantas (desenhos), planilha estimativa de composição de BDI, planilha de encargos sociais básicos e complementares, elaborados pelo(a) engenheiro(a) **FLÁVIO SOARES NUNES**, inscrito(a) no CREA sob o nº 1988103677, acompanhado da ART do Projeto, no qual fazem parte integrante deste termo.

2 - JUSTIFICATIVA:

2.1 - A Prefeitura do Municipal de Quixeramobim, através da Secretaria de Educação Ciência Tecnologia e Inovação, buscando alternativas mais viáveis vistas a oferecer as pessoas que habitam nos locais especificados uma melhor qualidade de vida, a necessidade de que se execute a cobertura desta quadra poliesportiva melhorando desta forma, a infraestrutura no local e assim o lazer da população no local. A referida obra auxiliará no desenvolvimento da localidade de várzea grande no nosso município, uma vez se trata de importante obra de mobilidade urbana, tornando essencial a realização deste processo. A verdade é que a Prefeitura Municipal não dispõe no seu quadro funcional da quantidade necessária de pessoas habilitadas para a realização do referido serviço, desta forma justificamos a necessidade da referida contratação.

3 - DA MODALIDADE DE LICITAÇÃO E REGIME DE CONTRATAÇÃO:

3.1 - A modalidade da licitação será **TOMADA DE PREÇOS**, em função do valor máximo estimado da contratação.

3.2 - A presente contratação adotará como regime de execução a **EMPREITADA POR PREÇO GLOBAL**.

4 - DAS ESPECIFICAÇÕES E QUANTITATIVOS DO OBJETO:

ITEM	DESCRIÇÃO	UNID.	QTD.	VALOR UNIT.	VALOR TOTAL
1	21438 - COBERTURA DE QUADRA POLIESPORTIVA, NO DISTRITO DE PAUS	SERVIÇO	1,00	R\$ 327.008,67	R\$ 327.008,67



ITEM	DESCRIÇÃO	UNID.	QTD.	VALOR UNIT.	VALOR TOTAL
	BRANCOS, LOCALIDADE DE VÁRZEA GRANDE NO MUNICÍPIO DE QUIXERAMOBIM/CE				
				TOTAL: R\$ 327.008,67	

5 - DAS MEDIDAS PRELIMINARES:

5.1 - Em documento específico Anexo ao Edital, são apresentados todos os procedimentos e especificações técnicas para a obra e serviço.

5.2 - Quaisquer materiais e/ou serviços que não estejam explicitamente discriminados nas Especificações Técnicas deverão obedecer às normas ou especificações elaboradas pela Associação Brasileira de Normas Técnicas – ABNT.

5.3 - Nenhuma obra poderá ser executada sem o respectivo projeto de arquitetura e/ou engenharia, o mesmo se aplicando as eventuais modificações que venham a ser identificadas como necessárias na fase de execução. Modificações de caráter emergencial, que não elevem o custo da obra, podem ser executadas desde que a fiscalização apresente justificativa por escrito, descrevendo as condições que impossibilitam aguardar a elaboração de um projeto específico e a solução técnica adotada.

5.4 - Em função de peculiaridades locais, os projetos de engenharia poderão incluir especificações técnicas complementares, as quais poderão inclusive contrariar recomendações constantes das Especificações Técnicas, desde que tecnicamente justificado.

6 - DO ESTUDO DO PROJETO EXECUTIVO:

6.1 - Antes da realização da Reunião para o início de obras, a Empresa executora e a CONTRATANTE deverão promover completa reavaliação técnica dos projetos, especificações, memorial descritivo e planilha orçamentária das obras, observando em especial os Métodos Construtivos, as Normas de Acessibilidade e as normas específicas dos órgãos fiscalizadores. Caso sejam observadas discrepâncias ou incorreções que exijam soluções extra canteiro de obra, as mesmas deverão ser encaminhadas através de documento hábil, ao conhecimento da chefia imediata, com sugestão de soluções, se for o caso.

7 - PRAZO DE EXECUÇÃO E RECEBIMENTO DAS OBRAS E SERVIÇOS:

7.1 - Os serviços deverão ser iniciados no prazo máximo de até **5 (cinco) dias**, contados da data de recebimento da Ordem de Serviço a ser emitida pela administração ou instrumento equivalente e rigorosamente de acordo com as especificações estabelecidas na proposta vencedora e no Projeto Básico, sendo que a não observância



destas condições, implicará na não aceitação dos mesmos, sem que caiba qualquer tipo de reclamação ou indenização por parte da inadimplente.

7.2 - Os serviços contratados deverão ser executados no prazo de 90 (Noventa) dias, conforme cronograma físico-financeiro, em anexo ao projeto, imediatamente a partir do recebimento da Ordem de Serviços.

7.2.1 - Os prazos de início da etapa de execução, de conclusão e de entrega admitem prorrogação, mantidas as demais cláusulas do Contrato e assegurada a manutenção de seu equilíbrio econômico-financeiro, desde que atenda os dispositivos da Lei Federal nº 8.666/93, alterada e consolidada, devidamente atuado em processo.

7.3 - O Objeto contratual deverá ser entregue de acordo com as etapas definidas no Cronograma Físico-Financeiro.

7.4 - A não observância destas condições implicará na não aceitação do objeto sem que caiba qualquer tipo de reclamação e/ou indenização por parte da CONTRATADA.

7.5 - Finalizada a obra, a Empresa executante solicita por meio de ofício a CONTRATANTE, que dará os encaminhamentos devidos, o TRP - Termo de Recebimento Provisório conforme regido no Contrato. Antes da emissão do TRP a obra será vistoriada. Caso seja detectada alguma não-conformidade até o término estipulado no TRP, deverá ser encaminhado um ofício a Empresa executora, contendo o Relatório de Pendências do TRP a serem corrigidas.

7.6 - Decorridos até 30 (trinta) dias após o término da obra, para a emissão do TRD - Termo de Recebimento Definitivo, será realizada uma vistoria por uma comissão composta pela CONTRATANTE e pela CONTRATADA.

7.7 - O Termo de Recebimento Definitivo somente será lavrado após apresentação, por parte da licitante vencedora, dos desenhos "AS BUILT", se houver necessidade e a critério do Setor de Engenharia, definitivamente aprovados pela Contratante, desde que o agente fiscalizador do contrato tenha aprovado a completa adequação do objeto aos termos contratuais.

7.8 - Constatada irregularidade no objeto contratual, a Administração, por meio do Agente Fiscalizador, sem prejuízo das penalidades cabíveis, deverá:

- a) se disser respeito à especificação, rejeitá-lo no todo ou em parte, determinando sua substituição/correção.
- b) na hipótese de substituição/correção, a Licitante vencedora deverá fazê-lo em conformidade com a indicação da Contratante, no prazo máximo de 10 (dez) dias da notificação por escrito, sem que isso implique em quaisquer ônus para a Contratante.
- c) se disser respeito à diferença de partes ou peças, determinar sua complementação.



d) na hipótese de complementação, a Licitante vencedora deverá fazê-la em conformidade com a indicação da Contratante, no prazo máximo de 10 (dez) dias úteis da notificação por escrito, mantidos os preços inicialmente contratados.

8 - DAS CONDIÇÕES DE EXECUÇÃO:

8.1 - A execução da obra objeto deste termo deverá obedecer integral e rigorosamente aos projetos, especificações e detalhes que serão fornecimentos pela contratante ao construtor, na fase de licitação da obra, com todas as características necessárias à perfeita execução dos serviços.

8.2 - Compete à empreiteira fazer minucioso estudo, verificação e comparação de todos os desenhos do projeto arquitetônico, das especificações e demais documentos integrantes da documentação técnica fornecida pelo contratante para a execução da obra.

8.3 - Dos resultados desta verificação preliminar deverá a empreiteira dar imediata comunicação escrita ao contratante, apontando discrepâncias, omissões ou erros que tenha observado, inclusive sobre qualquer transgressão às normas técnicas, regulamentos ou leis em vigor, de forma a serem sanados os erros, omissões ou discrepâncias que possam trazer embaraço ao perfeito desenvolvimento das obras.

8.4 - Fazem parte integrante deste Projeto Básico, independentemente de transcrição, todas as normas (NBRs) da Associação Brasileira de Normas Técnicas (ABNT), Decretos e Leis que tenham relação com os serviços objeto do contrato.

8.5 - Não será aceito objeto que esteja em desacordo com as especificações constantes do presente termo, devendo o fornecedor providenciar sua troca sem qualquer ônus para o Órgão Contratante, sujeitando-se ainda as sanções previstas.

8.6 - A execução do contrato não gerará vínculo empregatício entre os empregados da Contratada e a Administração, vedando-se qualquer relação entre estes que caracterize pessoalidade e subordinação direta.

8.7 - Nenhuma obra, reparo ou serviço a ser executado no subsolo, solo e espaço aéreo das vias ou logradouros públicos do Município de Quixeramobim, quando cabível, poderá ser iniciado sem o prévio alvará, a ser expedido pelo órgão competente. O referido alvará deverá ser mantido no local da obra até sua conclusão.

8.8 - Deverão ser obedecidas às condicionantes da Licença Ambiental aplicáveis à obra, quando cabível, bem como dos pareceres técnicos que subsidiaram suas emissões, incluindo, mas não se limitando, a Resolução CONAMA nº 382/2006 - "Estabelece os limites máximos de emissão de poluentes atmosféricos para fontes fixas".

9 - DA ART DA OBRA:

9.1 - A Anotação de Responsabilidade Técnica - ART, é o registro do contrato (escrito ou verbal) entre o profissional da empresa executante e o Município de Quixeramobim, e



identifica os responsáveis pelos empreendimentos relativos à área tecnológica. A ART deverá ser apresentada após a assinatura do contrato, preferencialmente antes ou no início do desenvolvimento da atividade, para evitar a cobrança de multas. O Artigo 3º do Resolução nº425/98 do CONFEA determina que nenhuma obra ou serviço poderá ter início sem o registro da ART.

10 - DO DIÁRIO DE OBRAS:

10 - O livro Diário de Obra deverá ser aberto pela Empresa executante de acordo com o modelo previsto nas normas, contendo:

10.1 - Termo de abertura;

10.2 - Data de abertura até 10 (dez) dias úteis após o recebimento da Ordem de Serviço;

10.3 - Todas as folhas numeradas;

10.4 - Folhas em 03 (três) vias com a seguinte destinação:

- 01 (uma) via permanece no diário;

- 01 (uma) via para a Fiscalização de Obras; e

- 01 (uma) via para a Empresa executante.

10.5 - A escrituração do Diário de Obras deverá ser realizada pelo Fiscal da CONTRATANTE e o engenheiro residente, devendo o livro permanecer constantemente no local da obra

11 - DAS MEDIÇÕES E FORMA DE PAGAMENTO:

11.1 - As medições deverão ser elaboradas pela Empresa e serão compostas das seguintes partes:

a) Planilhas dos serviços previstos, executados e acumulados;

b) Memória de cálculo da medição;

c) Relatórios de visita, caso necessário;

d) Inventário fotográfico;

e) Diário de obras.

11.2 - O pagamento será realizado, de acordo com as medições, com base nos serviços efetivamente executados e aprovados, de acordo com o Cronograma Físico Financeiro apresentado pela CONTRATADA, no prazo de até 30 (trinta) dias a contar da data do aceite da nota fiscal e/ou fatura, pela contratante, por meio do agente fiscalizador do



contrato, desde que acompanhada de comprovação do recolhimento de encargos e tributos referentes ao serviço prestado e por meio das seguintes documentações:

I) Nota Fiscal/fatura discriminativa, em via única, devidamente autorizada pelo ordenador de despesas (pague-se) e atestada por servidor responsável pelo recebimento do objeto deste termo,

II) Certidão Conjunta Negativa de Débito quanto aos Tributos Federais e a Dívida Ativa da União (PGFN), com abrangência inclusive as contribuições sociais,

III) CRF - Certificado de Regularidade de FGTS, expedido pela Caixa Econômica Federal,

IV) CND emitida pela Secretaria da Fazenda Estadual,

V) CND emitida pelo município domiciliado, e,

VI) CND emitida pela Justiça Federal do Trabalho, emitida na forma da Lei N° 12.440/2012.

11.3 - Somente serão pagas as obras/serviços, efetivamente executadas e materiais, efetivamente aplicados.

11.4 - Não será efetuado qualquer pagamento à CONTRATADA em caso de descumprimento das condições de habilitação e qualificação exigidas neste termo.

11.5 - É vedada a realização de pagamento antes da entrega do objeto ou se o mesmo não estiver de acordo com as especificações deste instrumento.

11.6 - Se o objeto não for executado conforme condições deste termo, o pagamento ficará suspenso até sua execução regular.

11.7 - Nenhum pagamento será efetuado à CONTRATADA, enquanto pendente de liquidação, qualquer obrigação financeira decorrente de penalidade ou inadimplência, sem que isso gere direito a reajustamento de preços.

11.8 - Para o ISSQN, este deverá ser destacado na nota fiscal/fatura, com indicação do valor a ser retido e a legislação municipal vigente que regulamenta referida tributação.

11.9 - Destaque-se que, na hipótese do item anterior, não obstante a responsabilidade do tomador, é dever da CONTRATADA apresentar o(s) documento(s) fiscal(is) em tempo hábil para que se proceda à retenção e recolhimento do referido imposto, cabendo à CONTRATADA arcar com eventuais despesas de mora a que der causa, nos termos deste item.

11.10 - A Contratante, por intermédio do seu agente fiscalizador ou substituto legal, terá prazo de 05 (cinco) dias úteis, a partir do recebimento da Nota Fiscal ou Fatura, para



proceder ao aceite, providenciando a remessa desses documentos, devidamente atestados, ao Setor Competente.

11.11 - Compete ao agente fiscalizador do contrato certificar-se de que todos os documentos exigidos com a apresentação da nota fiscal/fatura ou recibo equivalente foram entregues pela CONTRATADA, antes de encaminhá-los ao Setor Competente para processamento.

11.12 - Toda a documentação exigida deverá ser apresentada em original ou por qualquer processo de reprografia, obrigatoriamente autenticada em cartório. Caso esta documentação tenha sido emitida pela internet, só será aceita após a confirmação de sua autenticidade.

12 - DO REAJUSTE E DO REEQUILÍBRIO ECONÔMICO-FINANCEIRO:

12.1 – Os preços são fixos e irremovíveis no prazo de um ano contado da data limite para a apresentação das propostas.

12.1.1 – Dentro do prazo de vigência do contrato e mediante solicitação da contratada, os preços contratados poderão sofrer reajuste após o interregno de um ano, aplicando-se o Índice econômico INCC (Índice Nacional da Construção Civil), ou outro índice em vigor, caso esse seja extinto, exclusivamente para as obrigações iniciadas e concluídas após a ocorrência da anualidade.

12.1.2 – Nos reajustes subsequentes ao primeiro, o interregno mínimo de um ano será contado a partir dos efeitos financeiros do último reajuste.

12.1.3 – No caso de atraso ou não divulgação do índice de reajustamento, o CONTRATANTE pagará à CONTRATADA a importância calculada pela última variação conhecida, liquidando a diferença correspondente tão logo seja divulgado o índice definitivo. Fica a CONTRATADA obrigada a apresentar memória de cálculo referente ao reajustamento de preços do valor remanescente, sempre que este ocorrer.

12.1.4 – Nas aferições finais, o índice utilizado para reajuste será, obrigatoriamente, o definitivo.

12.1.5 – Caso o índice estabelecido para reajustamento venha a ser extinto ou de qualquer forma não possa mais ser utilizado, será adotado, em substituição, o que vier a ser determinado pela legislação então em vigor.

12.1.6 – Na ausência de previsão legal quanto ao índice substituto, as partes elegerão novo índice oficial, para reajustamento do preço do valor remanescente, por meio de termo aditivo.

12.2 – Na hipótese de sobrevirem fatos imprevisíveis, ou previsíveis, porém de consequências incalculáveis, retardadores ou impeditivos da execução do ajustado, ou ainda, em caso de força maior, caso fortuito ou fato do príncipe, configurando área econômica extraordinária e extracontratual, poderá, mediante procedimento



administrativo onde reste demonstrada tal situação e termo aditivo, ser restabelecida a relação que as partes pactuaram inicialmente entre os encargos da Contratada e a retribuição da Administração para a justa remuneração do fornecimento, objetivando a manutenção do equilíbrio econômico-financeiro inicial do contrato, na forma do artigo 65, II, "d" da Lei Federal nº 8.666/93, alterada e consolidada.

12.2.1 – Nos casos do item anterior, a CONTRATADA deverá demonstrar analiticamente a variação dos componentes dos custos do Contrato, devidamente justificada, sendo tal demonstração analisada pelo CONTRATANTE para verificação de sua viabilidade e/ou necessidade.

13 – DAS OBRIGAÇÕES DA CONTRATADA:

13.1 - Executar o objeto em conformidade com as condições deste instrumento.

13.2 - Manter durante toda a execução contratual, em compatibilidade com as obrigações assumidas, todas as condições de habilitação e qualificação exigidas na licitação.

13.3 - Aceitar, nas mesmas condições contratuais, os percentuais de acréscimos ou supressões limitadas ao estabelecido no §1º, do art. 65, da Lei Federal nº 8.666/1993, tomando-se por base o valor contratual.

13.4 - Responsabilizar-se pelos danos causados diretamente à contratante ou a terceiros, decorrentes da sua culpa ou dolo, quando da execução do objeto, não podendo ser arguido para efeito de exclusão ou redução de sua responsabilidade o fato de a contratante proceder à fiscalização ou acompanhar a execução contratual.

13.5 - Responder por todas as despesas diretas e indiretas que incidam ou venham a incidir sobre a execução contratual, inclusive as obrigações relativas a salários, previdência social, impostos, encargos sociais e outras providências, respondendo obrigatoriamente pelo fiel cumprimento das leis trabalhistas e específicas de acidentes do trabalho e legislação correlata, aplicáveis ao pessoal empregado na execução contratual.

13.6 - Prestar imediatamente as informações e os esclarecimentos que venham a ser solicitados pela contratante, salvo quando implicarem em indagações de caráter técnico, hipótese em que serão respondidas no prazo de 24 (vinte e quatro) horas.

13.7 - Refazer o serviço que comprovadamente apresente condições de defeito ou em desconformidade com as especificações deste termo, no prazo de 48 (quarenta e oito) horas, contados da sua notificação.

13.8 - Programar-se com a devida antecedência para atender as demandas, até o final do Contrato, para pronto atendimento do órgão contratante.

13.9 - Responsabilizar-se por todas as despesas decorrentes de defeitos ou outros vícios constatados nos serviços.



13.10 - Responsabilizar-se integralmente pela observância do dispositivo no título II, capítulo V, da CLT, e na Portaria n.º 3.460/77, do Ministério do Trabalho, relativos a segurança e higiene do trabalho, bem como a Legislação correlata em vigor a ser exigida.

13.11 - Assumir os ônus e responsabilidade pelo recolhimento de todos os tributos federais, estaduais e municipais que incidam ou venham a incidir sobre o objeto deste Projeto Básico.

13.12 - A Contratada deverá garantir a qualidade e segurança de todos os serviços fornecidos, com vista a evitar qualquer acidente ou sinistro.

13.13 - A Contratada deverá observar conduta adequada na utilização dos materiais, equipamentos, ferramentas e utensílios, objetivando a segurança do pessoal e material no local de execução dos serviços.

13.14 - A Contratada deverá cumprir, além dos postulados legais vigentes de âmbito federal, estadual ou municipal, as normas de segurança da contratante.

13.15 - Os empregados da Contratada deverão apresentar-se devidamente uniformizados, portando EPI (quando for o caso) e crachá de identificação.

14 - DAS OBRIGAÇÕES DA CONTRATANTE:

14.1 - Solicitar a execução do objeto à contratada através da emissão de Ordem de Serviço.

14.2 - Proporcionar à contratada todas as condições necessárias ao pleno cumprimento das obrigações decorrentes do objeto contratual, consoante estabelece a Lei Federal no 8.666/1993 e suas alterações posteriores.

14.3 - Fiscalizar a execução do objeto contratual, através de sua unidade competente, podendo, em decorrência, solicitar providências da contratada, que atenderá ou justificará de imediato.

14.4 - Notificar a contratada de qualquer irregularidade decorrente da execução do objeto contratual.

14.5 - Efetuar os pagamentos devidos à contratada nas condições estabelecidas neste Termo.

14.6 - Aplicar as penalidades previstas em lei e neste instrumento.

15 - DA VIGÊNCIA DO CONTRATO:

15.1 - O contrato terá o prazo de vigência de **12 (DOZE) MESES**, contados a partir da data de sua assinatura, podendo ser prorrogado nos casos e formas previstos na Lei nº 8.666/93 e suas alterações posteriores.



16 – DA GESTÃO E FISCALIZAÇÃO DO CONTRATO:

16.1 - A gestão do contrato será exercida por Representante da Administração, formalmente designado pelo(a) ordenador(a) de despesas, para acompanhar a execução do instrumento contratual, com vistas à promoção das medidas necessárias à fiel execução das condições previstas no ato convocatório e no instrumento contratual.

16.2 - A fiscalização da contratação será exercida por Representante da Administração, formalmente designado pelo(a) ordenador(a) de despesas, ou pessoa física ou jurídica contratada, com as atribuições de subsidiar ou assistir o Gestor de Contrato, de acordo com o estabelecido no art. 67, da Lei Federal nº 8.666/1993.

16.2.1 - A fiscalização de que trata este item não exclui nem reduz a responsabilidade da Contratada, inclusive perante terceiros, por qualquer irregularidade, ainda que resultante de imperfeições técnicas, vícios redibitórios, ou emprego de material inadequado ou de qualidade inferior, e, na ocorrência desta, não implica em corresponsabilidade dos órgãos ou de seus agentes e prepostos, de conformidade com o art. 70, da Lei 8.666/1993.

17 - DAS SANÇÕES ADMINISTRATIVAS:

17.1 - A licitante que ensejar o retardamento da execução do certame, não mantiver a proposta, não celebrar o contrato no prazo estipulado no termo de convocação, falhar ou fraudar na execução do(s) contrato(s), comportar-se de modo inidôneo, fizer declaração falsa ou cometer fraude fiscal, garantido o direito prévio da citação e da ampla defesa, ficará impedido de licitar e contratar com a Administração, pelo prazo de até 05 (cinco) anos, enquanto perdurarem os motivos determinantes da punição ou até que seja promovida a reabilitação perante a própria autoridade que aplicou a penalidade, sem prejuízo das multas previstas no edital e no termo de contrato e das demais cominações legais.

17.2 - A licitante ficará, ainda, sujeita às seguintes penalidades, em caso de inexecução total ou parcial do contrato, erro de execução, execução imperfeita, mora de execução, inadimplemento contratual ou não veracidade das informações prestadas, garantida a prévia defesa:

I - Advertência, sanção de que trata o inciso I do art. 87, da Lei n.º 8.666/93, poderá ser aplicada nos seguintes casos:

- a) descumprimento das obrigações e responsabilidades assumidas na licitação;
- b) outras ocorrências que possam acarretar transtornos ao desenvolvimento dos serviços da Contratante, desde que não caiba a aplicação de sanção mais grave.

II - Multas (que poderão ser recolhidas em qualquer agência integrante da Rede Arrecadadora de Receitas Municipais, por meio de Documento de Arrecadação Municipal - DAM, a ser preenchido de acordo com instruções fornecidas pela Contratante):



a) de 1,0% (um por cento) sobre o valor contratual, por dia de atraso na entrega do material/serviço ou indisponibilidade do mesmo, limitada a 10% do mesmo valor;

b) de 2,0% (dois por cento) sobre o valor contratual, por infração a qualquer cláusula ou condição do contrato, não especificada nas demais alíneas deste inciso, aplicada em dobro na reincidência;

c) de 5,0% (cinco por cento) do valor contratual, pela recusa em corrigir qualquer material/serviço rejeitado, caracterizando-se a recusa, caso a correção não se efetivar nos 05 (cinco) dias que se seguirem à data da comunicação formal da rejeição;

III - Suspensão temporária de participação em licitação e impedimento de contratar com a administração, por prazo não superior a 05 (cinco) anos;

IV - Declaração de inidoneidade para licitar ou contratar com a Administração Pública, enquanto perdurarem os motivos determinantes da punição ou até que seja promovida a reabilitação perante a autoridade que aplicou a penalidade, depois do ressarcimento à Administração pelos prejuízos resultantes e depois de decorrido o prazo da sanção aplicada com base no inciso anterior.

17.3 - No processo de aplicação de penalidades é assegurado o direito ao contraditório e à ampla defesa, garantida nos prazos de 05 (cinco) dias úteis para as sanções previstas nos incisos I, II e III do item 17.2 supra e 10 (dez) dias corridos para a sanção prevista no inciso IV do mesmo item.

17.4 - O valor da multa aplicada deverá ser recolhido ao Tesouro Municipal no prazo de 05 (cinco) dias a contar da notificação ou decisão do recurso. Se o valor da multa não for pago, ou depositado, será automaticamente descontado do pagamento a que o(a) contratado(a) fizer jus. Em caso de inexistência ou insuficiência de crédito do(a) contratado(a), o valor devido será cobrado administrativamente ou inscrito como Dívida Ativa do Município e cobrado mediante processo de execução fiscal, com os encargos correspondentes.

17.5 - As sanções previstas nos incisos III e IV do item 17.2 supra, poderão ser aplicadas às empresas que, em razão do contrato objeto desta licitação:

a) praticarem atos ilícitos, visando frustrar os objetivos da licitação;

b) demonstrarem não possuir idoneidade para contratar com a Administração Pública, em virtude de atos ilícitos praticados;

c) sofrerem condenação definitiva por praticarem, por meios dolosos, fraude fiscal no recolhimento de quaisquer tributos.

17.6 - As sanções previstas nos incisos I, III e IV do item 17.2 supra, poderão ser aplicadas juntamente com a do inciso II do mesmo item, facultada a defesa prévia do interessado no respectivo processo, no prazo de 05 (cinco) dias úteis.



17.7 - A licitante adjudicatária que se recusar, injustificadamente, em firmar o Contrato dentro do prazo estipulado neste edital e seus anexos, estará sujeita à multa de **5,0%** (cinco por cento) do valor total adjudicado, sem prejuízo das demais penalidades cabíveis, por caracterizar descumprimento total da obrigação assumida.

17.8 - As sanções previstas no **item 17.7** supra não se aplicam às demais licitantes que, apesar de não vencedoras, venham a ser convocadas para celebrarem o contrato, de acordo com este edital, e no prazo de 48 (quarenta e oito) horas comunicarem seu desinteresse.

17.9 - **Conformidade com o marco legal anticorrupção.** A prática de atos que atentem contra o patrimônio público nacional ou estrangeiro, contra princípios da administração pública, ou que de qualquer forma venham a constituir fraude ou corrupção, durante a licitação ou ao longo da execução da contratação, será objeto de instauração de processo administrativo de responsabilização nos termos da Lei Federal nº 12.846/2013, sem prejuízo da aplicação das sanções administrativas previstas no artigo 7º da Lei Federal nº 10.520/2002.

18 - DA SUBCONTRATAÇÃO:

18.1 - Será admitida a subcontratação do Objeto pela licitante Contratada até o limite de 30 % (trinta por cento) do valor total da obra, com base na planilha de custos atualizada, observado o disposto no artigo 72 da Lei 8.666/93.

18.2 - Não será admitida a subcontratação integral do objeto.

18.3 - A autorização para subcontratação será analisada caso a caso pelo gestor do Contrato.

18.4 - A subcontratação de que trata esta cláusula não exclui a responsabilidade do contratado perante ao(a) SECRETARIA DE EDUCAÇÃO, CIÊNCIAS, TEC. E INOVAÇÃO quanto à qualidade técnica do serviço executado.

19 - DA ALTERAÇÃO SUBJETIVA:

19.1 - É admissível a fusão, cisão ou incorporação da contratada com/em outra pessoa jurídica, desde que sejam observados pela nova pessoa jurídica todos os requisitos de habilitação exigidos na licitação original; sejam mantidas as demais cláusulas e condições do contrato; não haja prejuízo à execução do objeto pactuado e haja a anuência expressa da Administração à continuidade do contrato.

20 - DO VALOR ESTIMADO:

20.1 - O valor estimado para a execução dos serviços objeto deste termo é de **R\$ 327.008,67 (TREZENTOS E VINTE E SETE MIL E OITO REAIS E SESSENTA E SETE CENTAVOS)**, de acordo com a planilha orçamentária anexada ao processo.

21 - DOS RECURSOS ORÇAMENTÁRIOS:



21.1 - Os recursos necessários ao custeio da referida despesa encontram-se devidamente alocados no orçamento municipal vigente da Unidade Gestora FUNDO DE MANUTENÇÃO DO ENSINO E DESENV. ED. BÁSICA, classificados sob a Projeto Atividade / Elemento de Despesa / Fonte de Recursos consignados abaixo:

- 14 02 12 361 1402 1.039 4.4.90.51.99 1571000000

22 - DA GARANTIA CONTRATUAL:

22.1 - Não será exigida a prestação de garantia de execução para celebrar a contratação decorrente deste termo.

23 - DAS MEDIDAS ACAUTELADORAS:

23.1 - Consoante o art. 45, da Lei 9.784/1999, a Administração Pública poderá, sem a prévia manifestação do interessado, motivadamente, adotar providências acauteladoras, em caso de risco iminente, como forma de prevenir a ocorrência de dano de difícil ou impossível reparação.



ANEXO 2

MODELO DE DECLARAÇÃO DE MICROEMPRESA OU EMPRESA DE PEQUENO
PORTE

DECLARO, sob as penas da lei, sem prejuízo das sanções e multas previstas neste ato convocatório, que a empresa _____ (denominação da pessoa jurídica), CNPJ nº _____ endereço _____, é microempresa ou empresa de pequeno porte, nos termos do enquadramento previsto na Lei Complementar nº 123, de 14 de dezembro de 2006, cujos termos declaro conhecer na íntegra, estando apta, portanto, a exercer o direito de preferência como critério de desempate no procedimento licitatório da **TOMADA DE PREÇO Nº _____** realizada pela Prefeitura Municipal de Quixeramobim.

Cidade e data _____

Nome e assinatura do representante
RG /CPF



ANEXO 3

MODELO DE CARTA DE PROPOSTA COMERCIAL

(PAPEL TIMBRADO DA PROPONENTE, contendo endereço, telefone e fax)

Local e data

À

Comissão de Licitação

Quixeramobim-Ceará.

REF.: TOMADA DE PREÇO N° _____

Apresentamos a V.Sas. Nossa proposta para execução dos serviços objeto do Edital de TOMADA DE PREÇO N° _____ pelo preço global de R\$ _____ (_____).

ITEM	ESPECIFICAÇÃO	UND	QTD	VALOR GLOBAL R\$
01		SERV	01	

Caso nos seja adjudicado o objeto da presente licitação, nos comprometemos a assinar o Contrato no prazo determinado no documento de convocação, indicando para esse fim o Sr. _____, Carteira de Identidade n°. _____ expedida em ___/___/___, Órgão Expedidor _____ e CPF n° _____, como representante legal desta empresa.

Informamos que o prazo de validade da nossa proposta é de 60 (sessenta) dias, a contar da data de abertura da licitação.

Finalizando, declaramos que estamos de pleno acordo com todas as condições estabelecidas no Edital, Termo de Referência, Relatório Técnico anexos desta licitação.

Atenciosamente,

.....
FIRMA PROPONENTE / CNPJ
REPRESENTANTE LEGAL / CPF

.....
ENGENHEIRO RESPONSÁVEL TÉCNICO
N° DO CREA

ANEXAR:

Conforme o item 5.2.1 do edital, os seguintes documentos:

a) Composição de Taxa de BDI, conforme item II (Premissas para Elaboração do Orçamento);



Governo Municipal de
QUIXERAMOBIM



- b) Encargos Sociais, conforme item II (Premissas para Elaboração do Orçamento);
- c) Orçamento consolidado, conforme item III (Orçamento Básico);
- d) Cronograma físico financeiro, conforme item IV (Cronograma físico financeiro);
- e) Composição de Preços Unitários, conforme item VI (Composições de Preços);
- f) Prazo de validade da proposta, que será de no mínimo, 60 (sessenta) dias;
- g) Prazo de execução dos serviços será conforme cronograma físico financeiro, contados a partir da emissão da primeira ordem de serviço;
- h) Assinaturas do (s) sócio (s) e do (s) Engenheiro (s) responsável técnico;
- i) Declaração de que estejam contidas todas as despesas necessárias para a execução dos serviços, tais como:

- Materiais, equipamentos e mão de obra;
- Carga, transporte, descarga e montagem;
- Salários, encargos sociais, trabalhistas, previdenciários e outros;
- Tributos, taxas e tarifas, emolumentos, licenças, alvarás, multas e/ou quaisquer infrações;

Seguros em geral, bem como encargos decorrentes de fenômenos da natureza, da infortunística e de responsabilidade civil para quaisquer danos e prejuízos causados à Contratante e/ou a terceiros, gerados direta ou indiretamente pela execução das obras e/ou serviços;



ANEXO 4

MODELO DE PROCURAÇÃO

DOCUMENTO EXIGIDO NO CREDENCIAMENTO

PROCURAÇÃO

OUTORGANTE: <NOME DA EMPRESA, CNPJ e ENDEREÇO> neste ato representada por seu (titular, sócio, diretor ou representante), Sr.< NOME>, qualificação (nacionalidade, estado civil, profissão, RG e CPF)

OUTORGADO: <NOME DO CREDENCIADO> qualificação (nacionalidade, estado civil, profissão, RG, CPF e endereço).

PODERES: O outorgante confere ao outorgado(a) pleno e gerais poderes para representá-lo nas reuniões e procedimentos relativo à licitação na modalidade **TOMADA DE PREÇO Nº _____** do Município de Quixeramobim, podendo o mesmo, entregar documentos de credenciamento, envelopes de proposta de preços e documentos de habilitação, assinar toda a documentação necessária, praticar todos os demais atos pertinentes ao certame em nome do Outorgante que se fizerem necessários ao fiel cumprimento deste mandato, inclusive interpor recursos, ciente de que por força do artigo 675 do Código Civil está obrigado a satisfazer todas as obrigações contraídas pelo outorgado.

..... (CE), de 20__.

.....
OUTORGANTE



ANEXO 5

MODELOS DE DECLARAÇÕES

DOCUMENTO EXIGIDO NA HABILITAÇÃO

DECLARAÇÃO

(NOME E QUALIFICAÇÃO DO FORNECEDOR), DECLARA:

a) sob as penas da lei, para todos os fins de direito a que se possa prestar, especialmente para fins de prova em processo licitatório, junto ao Município de Quixeramobim, Estado do Ceará, que, em cumprimento ao estabelecido na Lei nº 9.854, de 27/10/1999, publicada no DOU de 28/10/1999, e ao inciso XXXIII, do artigo 70, da Constituição Federal, não emprega menores de 18 (dezoito) anos em trabalho noturno, perigoso ou insalubre, nem emprega menores de 16 (dezesesseis) anos em trabalho algum, salvo na condição de aprendiz, a partir de 14 (quatorze) anos.

b) sob as penas da lei, para todos os fins de direito a que se possa prestar, especialmente para fins de prova em processo licitatório, junto ao Município de Quixeramobim, Estado do Ceará, que concorda integralmente com os termos deste edital e seus anexos;

c) que inexistiu qualquer fato superveniente impeditivo de nossa habilitação para participar no presente certame licitatório, bem assim que ficamos ciente da obrigatoriedade de declarar ocorrências posteriores, nos termos do art. 32, §2º, da Lei n.º 8.666/93. Pelo que, por ser a expressão da verdade, firma a presente, sob as penas da Lei.

..... (CE), de 20__.

DECLARANTE



ANEXO 6

MINUTA DO CONTRATO

CONTRATO Nº _____

**CONTRATO QUE ENTRE SI CELEBRAM A
PREFEITURA MUNICIPAL DE QUIXERAMOBIM,
ATRAVÉS DA SECRETARIA DE EDUCAÇÃO,
CIÊNCIA, TECNOLOGIA E INOVAÇÃO E A
EMPRESA _____ PARA
OS FINS NELE INDICADOS.**

O MUNICÍPIO DE QUIXERAMOBIM, Estado do Ceará, pessoa jurídica de direito público interno, inscrita no CNPJ nº 07.744.303/0001-68 - CGF nº 06.920.168-4, através da SECRETARIA DE EDUCAÇÃO, CIÊNCIA, TECNOLOGIA E INOVAÇÃO, situada na Av. 13 de junho, 939, Centro - CEP 63800-000 - Quixeramobim-Ce, neste ato representado pela(o) Secretária(o) de Educação, Ciência, Tecnologia e Inovação, Sr(a) _____, C.P.F. nº _____, aqui denominado de CONTRATANTE, e de outro lado, a Empresa _____, pessoa jurídica de direito privado, sediada à rua _____, nº _____, bairro _____, cidade de _____, Estado do _____, inscrita no CNPJ/MF sob o nº _____, por seu representante legal, Sr (a) _____, portador do CPF nº _____, doravante denominada CONTRATADA, firmam entre si o presente TERMO DE CONTRATO mediante as cláusulas e condições a seguir estabelecidas:

1. CLÁUSULA PRIMEIRA - DO FUNDAMENTO

1.1. O presente CONTRATO tem como fundamento a Lei nº 8.666/93 e suas alterações e a **TOMADA DE PREÇO Nº _____** e seus Anexos, devidamente homologada pela SECRETARIA DE EDUCAÇÃO, CIÊNCIA, TECNOLOGIA E INOVAÇÃO, a proposta da CONTRATADA, tudo parte integrante deste contrato, independentemente de transcrição.

2. CLÁUSULA SEGUNDA – DO OBJETO

2.1. O objeto da presente avença é a CONTRATAÇÃO DE EMPRESA PARA OBRA DE COBERTURA DE QUADRA POLIESPORTIVA NO DISTRITO DE PAUS BRANCOS, NA LOCALIDADE DE VARZEA GRANDE, NO MUNICÍPIO DE QUIXERAMOBIM/CE, CONFORME MAPP Nº 1361 E TERMO DE CONVÊNIO Nº 99/2022, QUE ENTRE SI CELEBRAM A SUPERINTENDÊNCIA DE OBRAS PÚBLICAS E O MUNICÍPIO DE QUIXERAMOBIM, DE INTERESSE DA SECRETARIA DE EDUCAÇÃO CIÊNCIA TECNOLOGIA E INOVAÇÃO DESTA MUNICÍPIO.

3. CLÁUSULA TERCEIRA – DO VALOR CONTRATUAL, DO PAGAMENTO



- 3.1. O valor global da presente avença é de R\$ ____ (_____).
- 3.2. A fatura relativa aos serviços executados em cada período, cujo valor será apurado através de medição, deverá ser apresentada à SECRETARIA DE EDUCAÇÃO, CIÊNCIA, TECNOLOGIA E INOVAÇÃO de Quixeramobim, a cada quinze dias, para fins de conferência e atestação e posterior envio a esta, que providenciará o pagamento.
- 3.3. O pagamento será efetuado até 30 (trinta) dias contados da data da apresentação da nota fiscal/fatura devidamente atestada pelo gestor da contratação, mediante crédito em conta corrente em nome da contratada.
- 3.4. Serão descontados na fonte o valor relativo ao Imposto Sobre Serviços De Qualquer Natureza, conforme alíquota prevista no código Tributário Municipal, e retido o INSS na alíquota de 11% (onze por cento) sobre o valor da mão de obra acima explicitada.
- 3.5. A CONTRATADA deverá apresentar os comprovantes de recolhimento do PIS, COFINS, IRPJ e CSLL, no prazo de até 20 (vinte) dias após a data fixada para seu recolhimento.
- 3.6. Nenhum pagamento isentará a CONTRATADA das suas responsabilidades contratuais, nem implicará na aprovação definitiva dos serviços executados, total ou parcialmente.
- 3.7. Ocorrendo erro na fatura ou outra circunstância que desaconselhe o pagamento, a CONTRATADA será cientificada, a fim de que tome providências.
- 3.8. Poderá a CONTRATANTE sustar o pagamento da CONTRATADA nos seguintes casos:
- a) quando a CONTRATADA deixar de recolher multas a que estiver sujeita, dentro do prazo fixado;
 - b) quando a CONTRATADA assumir obrigações em geral para com terceiros, que possam de qualquer forma prejudicar a CONTRATANTE;
 - c) inadimplência da CONTRATADA na execução dos serviços.

4. CLÁUSULA QUARTA – DA ASSINATURA

- 4.1. O contrato deverá ser assinado em até 05 (cinco) dias úteis da convocação do licitante declarado vencedor. Este prazo poderá ser prorrogado uma vez, por igual período, quando solicitado pelo Licitante Vencedor durante o seu transcurso e desde que ocorra justo motivo aceito pelo Município de Quixeramobim-Ce.
- 4.2. Se o licitante vencedor não assinar o contrato no prazo estabelecido é facultado à administração municipal convocar os licitantes remanescentes, respeitada a ordem de classificação final das propostas, para negociar com os mesmos, com vistas à obtenção de melhores preços, preservado o interesse público e respeitados os valores estimados para a contratação previstos na planilha de custos anexa ao Projeto Básico.

5. CLÁUSULA QUINTA - PRAZO DE EXECUÇÃO E RECEBIMENTO DAS OBRAS E SERVIÇOS

- 5.1. Os serviços deverão ser iniciados no prazo máximo de até ** (***) dias, contados da data de recebimento da Ordem de Serviço a ser emitida pela administração ou instrumento equivalente e rigorosamente de acordo com as especificações estabelecidas na proposta vencedora e no Termo de Referência, sendo que a não observância destas condições, implicará na não aceitação dos mesmos, sem que caiba qualquer tipo de reclamação ou indenização por parte da inadimplente.



5.2 - Os serviços contratados deverão ser executados no prazo estabelecido, conforme cronograma físico-financeiro, em anexo ao projeto, imediatamente a partir do recebimento da Ordem de Serviços.

5.3 - O objeto deste termo será recebido:

a) Provisoriamente, após vistoria, que deverá ser realizada pelo Agente Fiscalizador da SECRETARIA DE EDUCAÇÃO, CIÊNCIA, TECNOLOGIA E INOVAÇÃO, no prazo de até 05 (cinco) dias úteis, contados da data em que a Licitante vencedora comunicar, por escrito, a conclusão total do objeto contratado e desde que a respectiva medição final tenha sido aprovada;

a.1) O Recebimento Provisório será caracterizado pela emissão do termo de Recebimento Provisório, após a lavratura de ata circunstanciada, contendo a vistoria realizada pelo Agente Fiscalizador, o qual deverá expressar a concordância em receber o objeto provisoriamente, com o conhecimento e assinatura do representante da Licitante vencedora.

a.2) Os serviços que, a critério do agente fiscalizador não estejam em conformidade com as condições estabelecidas no projeto e/ou com as normas técnicas aplicáveis, serão rejeitados e anotados no Termo de Recebimento Provisório, devendo a LICITANTE VENCEDORA tomar as providências para sanar os problemas constatados, sem que isso venha a se caracterizar como alteração contratual e sem prejuízo da aplicação, pela SECRETARIA DE EDUCAÇÃO, CIÊNCIA, TECNOLOGIA E INOVAÇÃO, das penalidades previstas contratualmente.

a.3) Caso as falhas não sejam corrigidas dentro do prazo fixado, poderá ser ajuizada a competente ação de perdas e danos, sem prejuízo das penalidades previstas.

b) Definitivamente, pelo Agente Fiscalizador da SECRETARIA DE EDUCAÇÃO, CIÊNCIA, TECNOLOGIA E INOVAÇÃO, mediante termo circunstanciado, assinado pelas partes, conforme item 5.4 abaixo, até 15 dias após o recebimento provisório, observando o disposto no artigo 69 da Lei nº 8.666/93.

5.4 - O Termo de Recebimento Definitivo somente será lavrado após apresentação, por parte da licitante vencedora, dos desenhos "AS BUILT", se houver necessidade e a critério do Setor de Engenharia da SECRETARIA DE EDUCAÇÃO, CIÊNCIA, TECNOLOGIA E INOVAÇÃO, definitivamente aprovados pela SECRETARIA DE EDUCAÇÃO, CIÊNCIA, TECNOLOGIA E INOVAÇÃO, desde que o agente fiscalizador do contrato tenha aprovado a completa adequação do objeto aos termos contratuais.

5.5 - O Termo de Encerramento das obrigações contratuais será lavrado, desde que não haja pendências a solucionar, após a emissão do Termo de Recebimento Definitivo e mediante a apresentação, pela licitante vencedora, da Certidão Negativa de Débito - CND, emitida pelo INSS, em seu original e da Certidão Negativa de Débito ou comprovante de recolhimento do ISS, específicas da obra, bem como o Certificado de Regularidade de Situação perante o FGTS.

5.6 - Constatada irregularidade no objeto contratual, a Administração, por meio do Agente Fiscalizador, sem prejuízo das penalidades cabíveis, deverá:

a) se disser respeito à especificação, rejeitá-lo no todo ou em parte, determinando sua substituição/correção.

b) na hipótese de substituição/correção, a Licitante vencedora deverá fazê-lo em conformidade com a indicação da SECRETARIA DE EDUCAÇÃO, CIÊNCIA, TECNOLOGIA E INOVAÇÃO, no prazo máximo de 10 (dez) dias da notificação por escrito, sem que isso implique em quaisquer ônus para a SECRETARIA DE EDUCAÇÃO, CIÊNCIA, TECNOLOGIA E INOVAÇÃO;



- c) se disser respeito à diferença de partes ou peças, determinar sua complementação;
d) na hipótese de complementação, a Licitante vencedora deverá fazê-la em conformidade com a indicação da SECRETARIA DE EDUCAÇÃO, CIÊNCIA, TECNOLOGIA E INOVAÇÃO, no prazo máximo de 10 (dez) dias úteis da notificação por escrito, mantidos os preços inicialmente contratados.

6. CLÁUSULA SEXTA – DOS RECURSOS ORÇAMENTÁRIOS

6.1. Os recursos necessários ao custeio da referida despesa encontram-se devidamente alocados no orçamento municipal vigente da Unidade Gestora SECRETARIA DE EDUCAÇÃO, CIÊNCIA, TECNOLOGIA E INOVAÇÃO, classificados sob a dotação orçamentária/elemento de despesas/fonte de recursos discriminados abaixo:

7. CLÁUSULA SÉTIMA – DO REAJUSTE E DO REEQUILÍBRIO ECONÔMICO-FINANCEIRO

7.1 – Os preços são fixos e irremovíveis no prazo de um ano contado da data limite para a apresentação das propostas.

7.1.1 – Dentro do prazo de vigência do contrato e mediante solicitação da contratada, os preços contratados poderão sofrer reajuste após o interregno de um ano, aplicando-se o índice econômico INCC (Índice Nacional da Construção Civil), ou outro índice em vigor, caso esse seja extinto, exclusivamente para as obrigações iniciadas e concluídas após a ocorrência da anualidade.

7.1.2 – Nos reajustes subsequentes ao primeiro, o interregno mínimo de um ano será contado a partir dos efeitos financeiros do último reajuste.

7.1.3 – No caso de atraso ou não divulgação do índice de reajustamento, o CONTRATANTE pagará à CONTRATADA a importância calculada pela última variação conhecida, liquidando a diferença correspondente tão logo seja divulgado o índice definitivo. Fica a CONTRATADA obrigada a apresentar memória de cálculo referente ao reajustamento de preços do valor remanescente, sempre que este ocorrer.

7.1.4 – Nas aferições finais, o índice utilizado para reajuste será, obrigatoriamente, o definitivo.

7.1.5 – Caso o índice estabelecido para reajustamento venha a ser extinto ou de qualquer forma não possa mais ser utilizado, será adotado, em substituição, o que vier a ser determinado pela legislação então em vigor.

7.1.6 – Na ausência de previsão legal quanto ao índice substituto, as partes elegerão novo índice oficial, para reajustamento do preço do valor remanescente, por meio de termo aditivo.

7.1.7 – O reajuste será realizado por apostilamento.



7.2 - Na hipótese de sobrevirem fatos imprevisíveis, ou previsíveis, porém de consequências incalculáveis, retardadores ou impeditivos da execução do ajustado, ou ainda, em caso de força maior, caso fortuito ou fato do príncipe, configurando área econômica extraordinária e extracontratual, poderá, mediante procedimento administrativo onde reste demonstrada tal situação e termo aditivo, ser restabelecida a relação que as partes pactuaram inicialmente entre os encargos da Contratada e a retribuição da Administração para a justa remuneração do fornecimento, objetivando a manutenção do equilíbrio econômico-financeiro inicial do contrato, na forma do artigo 65, II, "d" da Lei Federal nº 8.666/93, alterada e consolidada.

7.2.1 - Nos casos do item anterior, a CONTRATADA deverá demonstrar analiticamente a variação dos componentes dos custos do Contrato, devidamente justificada, sendo tal demonstração analisada pelo CONTRATANTE para verificação de sua viabilidade e/ou necessidade.

8. CLÁUSULA OITAVA - DO CONTROLE DA EXECUÇÃO

8.1 - - A fiscalização da contratação será exercida por um representante da Contratante, ao qual competirá dirimir as dúvidas que surgirem no curso da execução do objeto e de tudo dar ciência à Administração, de acordo com o estabelecido no art. 67, da Lei Federal nº 8.666/1993, a ser informado e designado para este fim pela contratante, quando da lavratura do instrumento contratual.

8.2 - A fiscalização de que trata este item não exclui nem reduz a responsabilidade da Contratada, inclusive perante terceiros, por qualquer irregularidade, ainda que resultante de imperfeições técnicas, vícios redibitórios, ou emprego de material inadequado ou de qualidade inferior, e, na ocorrência desta, não implica em corresponsabilidade dos órgãos ou de seus agentes e prepostos, de conformidade com o art. 70, da Lei 8.666/1993.

8.3 - A execução dos serviços será acompanhada e fiscalizada por servidor designado, o qual deverá atestar os documentos da despesa, quando comprovada a fiel e correta execução para fins de pagamento.

8.4 - Caberá ao servidor designado rejeitar totalmente ou em parte, qualquer serviço que não esteja de acordo com as exigências, bem como, determinar prazo para substituição do serviço eventualmente fora de especificação.

9. CLÁUSULA NONA - DA GESTÃO DO CONTRATO

9.1 - A gestão do contrato será exercida pelo(a) Ordenador(a) de Despesas da respectiva Pasta ou quem este vier a designar, o qual deverá exercer em toda sua plenitude a ação de que trata a Lei nº 8.666/93, alterada e consolidada.

10. CLÁUSULA DÉCIMA - DAS RESPONSABILIDADES DO CONTRATANTE

10.1 - Solicitar a execução do objeto à CONTRATADA através da emissão de Ordem de Serviço, após emissão de empenho.



10.2 - Proporcionar à CONTRATADA todas as condições necessárias ao pleno cumprimento das obrigações decorrentes do objeto contratual, consoante estabelece a Lei Federal no 8.666/1993 e suas alterações posteriores.

10.3 - Fiscalizar a execução do objeto contratual, através de sua unidade competente, podendo, em decorrência, solicitar providências da CONTRATADA, que atenderá ou justificará de imediato.

10.4 - Notificar a CONTRATADA de qualquer irregularidade decorrente da execução do objeto contratual.

10.5 - Efetuar os pagamentos devidos à CONTRATADA nas condições estabelecidas neste Termo.

10.6 - Aplicar as penalidades previstas em lei e neste instrumento.

10.7 - Permitir acesso dos empregados da CONTRATADA às dependências do CONTRATANTE para a execução do objeto contratual.

10.8 - Prestar as Informações e os esclarecimentos que venham a ser solicitados pelos empregados da CONTRATADA.

10.9 - Recusar os serviços que não apresentarem condições de serem utilizados.

10.10 - Comunicar à CONTRATADA qualquer irregularidade na prestação dos serviços e interromper imediatamente a execução se for o caso.

10.12 - Indicar na Ordem de Serviço o local em que deverá ser realizada sua execução.

11. CLÁUSULA DÉCIMA PRIMEIRA - DAS RESPONSABILIDADES DA CONTRATADA

11.1 - Executar o objeto em conformidade com as condições deste instrumento.

11.2 - Manter durante toda a execução contratual, em compatibilidade com as obrigações assumidas, todas as condições de habilitação e qualificação exigidas no presente termo.

11.3 - Aceitar, nas mesmas condições contratuais, os percentuais de acréscimos ou supressões limitadas ao estabelecido no §1º, do art. 65, da Lei Federal nº 8.666/1993, tomando-se por base o valor contratual.

11.4 - Responsabilizar-se pelos danos causados diretamente à contratante ou a terceiros, decorrentes da sua culpa ou dolo, quando da execução do objeto, não podendo ser arguido para efeito de exclusão ou redução de sua responsabilidade o fato de a contratante proceder à fiscalização ou acompanhar a execução contratual.

11.5 - Responder por todas as despesas diretas e indiretas que incidam ou venham a incidir sobre a execução contratual, inclusive as obrigações relativas a salários, previdência social, impostos, encargos sociais e outras providências, respondendo obrigatoriamente pelo fiel cumprimento das leis trabalhistas e específicas de acidentes do trabalho e legislação correlata, aplicáveis ao pessoal empregado na execução contratual.

11.6 - Prestar imediatamente as informações e os esclarecimentos que venham a ser solicitados pela contratante, salvo quando implicarem em indagações de caráter técnico, hipótese em que serão respondidas no prazo de 24 (vinte e quatro) horas.

11.7 - Substituir ou reparar o objeto contratual que comprovadamente apresente condições de defeito ou em desconformidade com as especificações deste termo, no prazo fixado pelo Órgão Contratante, contado da sua notificação.



11.8 - Cumprir, quando for o caso, as condições de garantia do objeto, responsabilizando-se pelo período oferecido em sua proposta de preços, observando o prazo mínimo exigido pela Administração.

11.9 - Não permitir a utilização de qualquer trabalho do menor de dezesseis anos, exceto na condição de aprendiz para os maiores de quatorze anos, nem permitir a utilização do trabalho do menor de dezoito anos em trabalho noturno, perigoso ou insalubre.

11.10 - Manter-se, durante todo o período de vigência do Contrato a ser firmado, um preposto aceito pela Contratante, para representação da Contratada sempre que for necessário e comunicando, por escrito, à Contratante qualquer mudança de endereço ou telefone contato.

11.12 - Acatar as orientações da Contratante, sujeitando-se a mais ampla e irrestrita fiscalização, prestando os esclarecimentos solicitados e atendendo às reclamações formuladas.

11.12 - Responsabilizar-se pela fiel execução do objeto contratual no prazo estabelecido neste termo.

11.13 - Responsabilizar-se pelos vícios e danos decorrentes da execução do objeto, de acordo com os artigos 14 e 17 a 27, do Código de Defesa do Consumidor (Lei nº 8.078, de 1990), ficando a Contratante autorizada a descontar dos pagamentos devidos à Contratada, o valor correspondente aos danos sofridos.

12. CLÁUSULA DÉCIMA SEGUNDA - VIGÊNCIA DO CONTRATO

12.1. O contrato terá o prazo de vigência de **12 MESES**, contados a partir da data de sua assinatura, podendo ser prorrogado nos casos e formas previstos na Lei nº 8.666/93 e suas alterações posteriores.

13. CLÁUSULA DÉCIMA TERCEIRA - DA FISCALIZAÇÃO

13.1. A fiscalização será da Secretaria de Educação, Ciência, Tecnologia e Inovação do município de Quixeramobim.

13.2. Todos os problemas advindos de cada Ordem de Serviço serão tratados inicialmente com a Fiscalização e posteriormente, se não houver solução compatível, com o (a) Secretário (a) da Educação, Ciência, Tecnologia e Inovação do município de Quixeramobim.

13.3. A Contratada deverá se limitar a execução dos serviços especificados na Ordem Específica de Serviços, sob pena de executar e não receber.

14. CLÁUSULA DÉCIMA QUARTA - DAS ALTERAÇÕES

14.1. O presente Contrato poderá ser alterado, com as devidas justificativas, mediante termo aditivo ou subtrativo, nos termos da Lei Federal nº 8.666/93.

14.2. Nenhum acréscimo ou supressão poderá exceder os limites estabelecidos na lei.

15. CLÁUSULA DÉCIMA QUINTA - DAS SANÇÕES

15.1. A Contratada que ensejar o retardamento da execução do certame, não mantiver a proposta, não celebrar o contrato no prazo estipulado no termo de convocação, falhar ou fraudar na execução do(s) contrato(s), comportar-se de modo inidôneo, fizer declaração



falsa ou cometer fraude fiscal, garantido o direito prévio da citação e da ampla defesa, ficará impedido de licitar e contratar com a Administração, pelo prazo de até 05 (cinco) anos, enquanto perdurarem os motivos determinantes da punição ou até que seja promovida a reabilitação perante a própria autoridade que aplicou a penalidade, sem prejuízo das multas previstas no edital e no termo de contrato e das demais cominações legais.

15.2 - A Contratada ficará, ainda, sujeita às seguintes penalidades, em caso de inexecução total ou parcial do contrato, erro de execução, execução imperfeita, mora de execução, inadimplemento contratual ou não veracidade das informações prestadas, garantida a prévia defesa:

I - Advertência, sanção de que trata o inciso I do art. 87, da Lei n.º 8.666/93, poderá ser aplicada nos seguintes casos:

- a) descumprimento das obrigações e responsabilidades assumidas na licitação;
- b) outras ocorrências que possam acarretar transtornos ao desenvolvimento dos serviços da Contratante, desde que não caiba a aplicação de sanção mais grave.

II - Multas (que poderão ser recolhidas em qualquer agência integrante da Rede Arrecadadora de Receitas Municipais, por meio de Documento de Arrecadação Municipal - DAM, a ser preenchido de acordo com instruções fornecidas pela Contratante):

- a) de 1,0% (um por cento) sobre o valor contratual, por dia de atraso na entrega do material/serviço ou indisponibilidade do mesmo, limitada a 10% do mesmo valor;
- b) de 2,0% (dois por cento) sobre o valor contratual, por infração a qualquer cláusula ou condição do contrato, não especificada nas demais alíneas deste inciso, aplicada em dobro na reincidência;
- c) de 5,0% (cinco por cento) do valor contratual, pela recusa em corrigir qualquer material/serviço rejeitado, caracterizando-se a recusa, caso a correção não se efetivar nos 05 (cinco) dias que se seguirem à data da comunicação formal da rejeição;

III - Suspensão temporária de participação em licitação e impedimento de contratar com a administração, por prazo não superior a 05 (cinco) anos;

IV - Declaração de inidoneidade para licitar ou contratar com a Administração Pública, enquanto perdurarem os motivos determinantes da punição ou até que seja promovida a reabilitação perante a autoridade que aplicou a penalidade, depois do ressarcimento à Administração pelos prejuízos resultantes e depois de decorrido o prazo da sanção aplicada com base no inciso anterior.

15.3 - No processo de aplicação de penalidades é assegurado o direito ao contraditório e à ampla defesa, garantida nos prazos de 05 (cinco) dias úteis para as sanções previstas nos incisos I, II e III do item 15.2 supra e 10 (dez) dias corridos para a sanção prevista no inciso IV do mesmo item.



15.4 - O valor da multa aplicada deverá ser recolhido ao Tesouro Municipal no prazo de 05 (cinco) dias a contar da notificação ou decisão do recurso. Se o valor da multa não for pago, ou depositado, será automaticamente descontado do pagamento a que o(a) contratado(a) fizer jus. Em caso de inexistência ou insuficiência de crédito do(a) contratado(a), o valor devido será cobrado administrativamente ou inscrito como Dívida Ativa do Município e cobrado mediante processo de execução fiscal, com os encargos correspondentes.

15.5 - As sanções previstas nos **incisos III e IV do item 15.2** supra, poderão ser aplicadas às empresas que, em razão do contrato objeto desta licitação:

- a) praticarem atos ilícitos, visando frustrar os objetivos da licitação;
- b) demonstrarem não possuir idoneidade para contratar com a Administração Pública, em virtude de atos ilícitos praticados;
- c) sofrerem condenação definitiva por praticarem, por meios dolosos, fraude fiscal no recolhimento de quaisquer tributos.

15.6 - As sanções previstas nos **incisos I, III e IV do item 15.2** supra, poderão ser aplicadas juntamente com a do **inciso II** do mesmo item, facultada a defesa prévia do interessado no respectivo processo, no prazo de 05 (cinco) dias úteis.

15.7 - A licitante adjudicatária que se recusar, injustificadamente, em firmar o Contrato dentro do prazo estipulado neste edital e seus anexos, estará sujeita à multa de **5,0%** (cinco por cento) do valor total adjudicado, sem prejuízo das demais penalidades cabíveis, por caracterizar descumprimento total da obrigação assumida.

15.8 - As sanções previstas no **item 15.7** supra não se aplicam às demais licitantes que, apesar de não vencedoras, venham a ser convocadas para celebrarem o contrato, de acordo com este edital, e no prazo de 48 (quarenta e oito) horas comunicarem seu desinteresse.

15.9 - **Conformidade com o marco legal anticorrupção.** A prática de atos que atentem contra o patrimônio público nacional ou estrangeiro, contra princípios da administração pública, ou que de qualquer forma venham a constituir fraude ou corrupção, durante a licitação ou ao longo da execução da contratação, será objeto de instauração de processo administrativo de responsabilização nos termos da Lei Federal nº 12.846/2013, sem prejuízo da aplicação das sanções administrativas previstas no artigo 7º da Lei Federal nº 10.520/2002.

16. CLÁUSULA DÉCIMA SEXTA - DA GARANTIA CONTRATUAL

16.1 - Não será exigida a prestação de garantia de execução para celebrar a contratação decorrente deste termo.

17. CLÁUSULA DÉCIMA SETIMA - DA RESCISÃO CONTRATUAL



17.1. A inexecução total ou parcial do contrato enseja a sua rescisão, com as consequências contratuais, previstas no instrumento convocatório e as previstas em lei ou regulamento.

17.2. Além da aplicação das sanções já previstas, o presente contrato ficará rescindido de pleno direito, independente de notificação judicial ou extrajudicial, sem que assista à Contratada o direito de reclamar indenizações relativas às despesas decorrentes de encargos provenientes da sua execução, ocorrendo quaisquer infrações às suas cláusulas e condições ou nas hipóteses previstas na Legislação, na forma do artigo 78 da Lei 8.666/93.

17.3. O procedimento de rescisão observará os ditames previstos nos artigos 79 e 80 da Lei de Licitações.

18. CLÁUSULA DÉCIMA OITAVA - DA SUBCONTRATAÇÃO

18.1 - A **CONTRATADA**, se assim o quiser, poderá recorrer a subcontratação de empresa, desde que tenha a concordância do **MUNICÍPIO**.

19. CLÁUSULA DÉCIMA NONA - DAS DISPOSIÇÕES GERAIS

19.1. O **CONTRATADO** se obriga a manter, durante toda a execução do contrato, em compatibilidade com as obrigações por ele assumidas, todas as condições de habilitação e qualificação exigidas na licitação.

19.2. O presente Contrato tem seus termos e sua execução vinculada ao Edital de Licitação e à proposta licitatória.

19.3. O **CONTRATANTE** se reserva o direito de fazer uso de qualquer das prerrogativas dispostas no artigo 58 da Lei n.º 8.666/93, alterada e consolidada.

19.4. A inadimplência do **CONTRATADO** com referência aos encargos trabalhistas, previdenciários, fiscais e comerciais não transfere ao **CONTRATANTE** a responsabilidade por seu pagamento, nem poderá onerar o objeto do Contrato ou restringir a regularização e o uso dos serviços pela Administração.

19.5. A Administração rejeitará, no todo ou em parte, o serviço executado em desacordo com os termos do Processo Licitatório e deste contrato.

19.6. Integram o presente contrato, independente de transcrição, todas as peças que formam o procedimento licitatório e a proposta adjudicada.

19.7. A Contratada se obriga a efetuar, caso solicitado pela Contratante, testes previstos nas normas da ABNT, para definir as características técnicas de qualquer equipamento, material ou serviço a ser executado.

19.8. As ligações provisórias que se fizerem necessárias para a execução dos serviços, bem como a obtenção de licenças e alvarás, correrão por conta da Contratante.

20. CLÁUSULA VIGESIMA - DO FORO

20.1. As partes elegem o foro da comarca de Quixeramobim - CE, como o único competente para dirimir quaisquer dúvidas oriundas deste **CONTRATO**, com expressa renúncia de qualquer outro, por mais privilegiado que seja.

E por estarem assim justos e contratados, assinam o presente instrumento em 3(três) vias de igual teor e para um só fim de direito, na presença das testemunhas adiante nomeadas, que a tudo assistiram, na forma da lei.



Governo Municipal de
QUIXERAMOBIM



Quixeramobim-Ce, _____ de _____ de _____

NOME DO SECRETÁRIO(A) DE EDUCAÇÃO, CIÊNCIA, TECNOLOGIA E INOVAÇÃO
SECRETARIA DE EDUCAÇÃO, CIÊNCIA, TECNOLOGIA E INOVAÇÃO
CONTRATANTE

NOME DA EMPRESA
NOME DO REPRESENTANTE
CONTRATADA

TESTEMUNHAS:

1. NOME _____ CPF _____

2. NOME _____ CPF _____