



EDITAL DA CONCORRÊNCIA PÚBLICA Nº 0712210223-CP
Regido pela Lei n.º 8.666 de 21/06/93 – Alterada e consolidada

PREÂMBULO

A Prefeitura Municipal de Quixeramobim por meio da Secretaria de Desenvolvimento Urbano e Infraestrutura, torna público para o conhecimento de todos os interessados que até as 09:00 horas do dia 06 de fevereiro de 2024, na sede da Comissão de Licitação, localizada à Rua Monsenhor Salviano Pinto, 707 – Centro – CEP 63.800-000 – Quixeramobim-Ceará, em sessão pública, dará início aos procedimentos de recebimento e abertura dos envelopes concernentes aos documentos de habilitação e às propostas de preços, da licitação modalidade CONCORRÊNCIA PÚBLICA Nº 0712210223-CP, identificado abaixo, mediante as condições estabelecidas no presente Edital, tudo de acordo com a Lei n.º 8.666/93, de 21.06.93, alterada pela Lei n.º 8.883/94 de 08.06.94 e legislação complementar em vigor.

Objeto:	CONTRATAÇÃO DE EMPRESA VISANDO A OBRA DE PAVIMENTAÇÃO EM PEDRA TOSCA SEM REJUNTAMENTO NOS BAIROS DUQUE DE CAIXIAS EDMILSON CORREIA, LUIS ALMEIDA, MARAVILHA, MONTEIRO DE MORAES, SALVIANO CARLOS, DISTRITO DE SÃO MIGUEL E DISTRITO DE DAMIÃO CARNEIRO NO MUNICÍPIO DE QUIXERAMOBIM/CE, PARA ATENDER AS NECESSIDADES DA SECRETARIA DE DESENVOLVIMENTO URBANO E INFRAESTRUTURA DE QUIXERAMOBIM/CE
Órgão Interessado:	SECRETARIA DE DESENVOLVIMENTO URBANO E INFRAESTRUTURA
Modalidade:	CONCORRÊNCIA PÚBLICA
Critério de Julgamento:	Menor Preço GLOBAL
Regime de Execução:	Empreitada por Preço Global
Data e Hora de Abertura:	06 de fevereiro de 2024 às 09:00 horas

e-mail: licitacaopmq@gmail.com

Compõem-se o presente Edital das partes A e B conforme a seguir apresentadas:

PARTE A – CONDIÇÕES PARA COMPETIÇÃO, JULGAMENTO E ADJUDICAÇÃO.



Em que são estabelecidos os requisitos e as condições para competição, julgamento e formalização do contrato.

PARTE B – ANEXOS

Anexo 1. Projeto Básico/Termo de referência, Projeto Básico de Engenharia, Memorial descritivo, Cronograma Físico-Financeiro e demais documentos pertinentes ao Projeto;

Anexo 2. Modelo de declaração de micro empresa;

Anexo 3. Modelo de carta de proposta;

Anexo 4. Modelo de procuração;

Anexo 5. Modelo de declarações

Anexo 6. Minuta do contrato.

GLOSSÁRIO:

Sempre que as palavras ou siglas indicadas abaixo aparecerem neste documento de Edital, ou em quaisquer de seus anexos, terão os seguintes significados:

- COMISSÃO: Comissão de Licitação da Prefeitura de Quixeramobim
- CONTRATADA: Empresa vencedora desta licitação em favor da qual foi adjudicado o seu objeto.
- CONTRATANTE/ADMINISTRAÇÃO: Prefeitura Municipal de Quixeramobim
- CRC: Certificado de Registro Cadastral expedido pela Prefeitura Municipal de Quixeramobim.
- FISCALIZAÇÃO: SECRETARIA DE DESENVOLVIMENTO URBANO E INFRAESTRUTURA do Município de Quixeramobim
- LICITANTE/PROPONENTE: Empresa que apresenta proposta para este certame.
- ABNT – Associação Brasileira de Normas Técnicas.
- PMQ – Prefeitura Municipal de Quixeramobim

PARTE A – CONDIÇÕES PARA COMPETIÇÃO, JULGAMENTO E ADJUDICAÇÃO

1. DO OBJETO

1.1. A presente licitação tem como objeto a CONTRATAÇÃO DE EMPRESA VISANDO A OBRA DE PAVIMENTAÇÃO EM PEDRA TOSCA SEM REJUNTAMENTO NOS BAIROS DUQUE DE CAIXIAS EDMILSON CORREIA, LUIS ALMEIDA, MARAVILHA, MONTEIRO DE MORAES, SALVIANO CARLOS, DISTRITO DE SÃO MIGUEL E DISTRITO DE DAMIÃO CARNEIRO NO MUNICÍPIO DE QUIXERAMOBIM/CE, PARA ATENDER AS NECESSIDADES DA SECRETARIA DE DESENVOLVIMENTO URBANO E INFRAESTRUTURA DE QUIXERAMOBIM/CE.



1.2. Os serviços serão executados de acordo com as condições estabelecidas neste Edital e seus anexos, e em obediência aos Projetos Básicos, Termo de Referência e as Normas da ABNT.

2. DA FONTE DE RECURSOS E DOTAÇÃO

2.1. O objeto desta CONCORRÊNCIA PÚBLICA tem o valor estimado de **R\$ 6.083.163,26 (seis milhões e oitenta e três mil e cento e sessenta e seis reais e vinte e seis centavos)**. Os serviços constantes na planilha orçamentária básica serão obrigatoriamente aqueles constantes das Tabelas, conforme projeto executivo.

2.2. Os serviços oriundos da presente licitação serão pagos à conta da seguinte: Dotação Orçamentária: **07 01 15 451 0010 1.019**; Elemento de Despesa: **4.4.90.51.00**; Sub elemento: **4.4.90.51.99**; Fonte de Recurso: **1701000000**.

3. DA PARTICIPAÇÃO

3.1. Poderão participar desta licitação quaisquer pessoas jurídicas, localizadas em qualquer Unidade da Federação, sob a denominação de sociedades empresarias (sociedades em nome coletivo, em comandita simples, em comandita por ações, anônima e limitada) e de sociedades simples (associações e fundações) – exceto sociedade cooperativa - cadastradas ou não cadastradas, observada a necessária qualificação, inclusive tendo seus objetivos sociais compatíveis com o objeto da licitação.

3.1.1. Firma individual ou sociedade comercial regularmente estabelecida neste país, que satisfaçam todas as condições deste Edital de CONCORRÊNCIA PÚBLICAS e demais especificações e normas, de acordo com os anexos, parte integrantes do presente.

3.2. Não poderão participar licitantes com sócios, cooperados, diretores ou representantes comuns.

3.2.1. Se antes do início da abertura dos envelopes de preço for constatada a comunhão de sócios, diretores ou representantes entre licitantes participantes, somente uma delas poderá participar do certame.

3.2.2. Se constatada a comunhão de sócios, diretores ou representantes entre licitantes participantes após a abertura dos envelopes de preço, os respectivos participantes serão automaticamente desclassificados do certame, independentemente do preço proposto.

3.3. Não poderão participar desta licitação:

3.3.1. Os interessados que se encontrem em processo de falência, com exceção os que estejam em processo de recuperação judicial e comprove a boa situação econômico/financeira;



3.3.2. Não poderão participar também os que estiverem em processo de dissolução; de fusão, cisão ou incorporação; ou ainda, que estejam cumprindo suspensão temporária de participação em licitação ou impedimento de contratar com a Prefeitura Municipal de Quixeramobim-Ceará; ou que tenham sido declarados inidôneas para licitar ou contratar com a Administração Pública, bem como licitantes que se apresentem constituídos na forma de empresas em consórcio.

3.4. CREDENCIAMENTO

3.4.1. Cada licitante apresentar-se-á com apenas um representante que, devidamente munido de documentação hábil de credenciamento, será o único admitido a intervir nas fases de procedimento licitatório, respondendo assim, para todos os efeitos, por sua representada, devendo ainda, no ato da entrega dos envelopes exibir um documento de identificação, expedido por órgão oficial.

3.4.1.1. POR DOCUMENTO HÁBIL DE CREDENCIAMENTO, ENTENDE-SE:

- a) Procuração pública ou particular específica para a presente licitação, constituindo o representante, acompanhada de cópia do ato de investidura do outorgante que declare expressamente seus poderes para a devida outorga.
- b) Instrumento que comprove a capacidade de representar a empresa, caso o representante seja o titular (Ato constitutivo, estatuto ou contrato social em vigor).

3.4.2. Quando o representante for titular da empresa deverá entregar o original ou cópia autenticada em cartório, ou por meio digital, ou ainda apresentar a cópia com o original para que seja autenticado por esta Comissão, comprovando tal condição.

3.5. A não-apresentação ou incorreção dos documentos de que trata o subitem anterior não implicará na inabilitação da licitante, mas impedirá o representante de se manifestar e responder pela mesma, ou até o momento que a referida comprovação puder ser verificada na fase seguinte, ou seja, na fase de habilitação.

3.6. Não poderá um representante legal ou um procurador representar mais de uma Licitante.

3.7. Tratando-se microempresas ou empresas de pequeno porte, que se enquadrem nos termos do art. 34, da Lei Federal nº 11.488/2007, deverá ser apresentada declaração visando ao exercício da preferência prevista na Lei Complementar nº 123/2006, e, ainda, caso exista, indicar a restrição da documentação de regularidade fiscal e trabalhista, exigida para fins de habilitação (art.30, § 4º. Do Decreto 13.735 de 18 de janeiro de 2016), **modelo em anexo** – MODELO DE DECLARAÇÃO DE MICROEMPRESA E



EMPRESA DE PEQUENO PORTE, deste Edital e deverá ser apresentada junto aos documentos de habilitação.

3.8. O interessado em participar deverá conhecer todas as condições estipuladas no presente Edital para o cumprimento das obrigações do objeto da licitação e apresentação dos documentos exigidos. A participação na presente licitação implicará na total aceitação a todos os termos e integral sujeição à legislação aplicável, notadamente à Lei Federal nº 8.666/93, alterada e consolidada.

3.9. Na hipótese de não haver expediente na data designada para a realização do ato, este será realizado no primeiro dia útil subsequente, no mesmo local e hora.

4. DA APRESENTAÇÃO DOS DOCUMENTOS DE HABILITAÇÃO

4.1. HABILITAÇÃO JURÍDICA:

4.1.1. Ato constitutivo, estatuto ou contrato social em vigor (inclusive todos os aditivos, quando não consolidado), devidamente registrado, em se tratando de sociedades comerciais, e, no caso de sociedades por ações, acompanhada de documentos de eleição de seus administradores;

4.1.2. Registro comercial, no caso de empresa individual;

4.1.3. Inscrição do ato constitutivo, no caso de sociedades civis;

4.1.4. Decreto de autorização, em se tratando de empresa estrangeira em funcionamento no País, e ato de registro para funcionamento expedido pelo órgão competente, quando a atividade assim o exigir.

4.1.5. Cédula de identidade e CPF ou outro documento comprobatório dos sócio(s) administrador(es) / proprietário.

4.2. REGULARIDADE FISCAL E TRABALHISTA:

4.2.1. Prova de inscrição no Cadastro Nacional de Pessoas Jurídicas (CNPJ);

4.2.2. Prova de inscrição no cadastro de contribuintes estadual ou municipal, se houver, relativo ao domicílio ou sede do licitante - ISS;

4.2.3. Provas de regularidade, para com:

a) A **Fazenda Federal** (consistindo em Certidão Conjunta Negativa de Débito quanto aos Tributos Federais e a Dívida Ativa da União (PGFN));

b) A **Fazenda Estadual** (Certidão Negativa de tributo estadual do domicílio da licitante);



- c) A **Fazenda Municipal** (Certidão Negativa de Débitos Municipais) do domicílio ou sede do licitante, ou outra equivalente, na forma da Lei;
- d) O Fundo de Garantia por Tempo de Serviço – **FGTS**.
- e) A Justiça do trabalho (Certidão Negativa de Débitos Trabalhistas - **CNDT**)

4.3. QUALIFICAÇÃO ECONÔMICO-FINANCEIRA:

4.3.1. Certidão Negativa de Falência, Concordata, Recuperação Judicial ou Extrajudicial, expedida pelo distribuidor judicial da sede da pessoa jurídica com data de expedição não superior a 60 (sessenta) dias.

4.3.1.1. Na ausência da certidão negativa, a licitante em recuperação judicial deverá comprovar a sua viabilidade econômica, mediante documento (certidão ou assemelhado) emitido pela instância judicial competente; ou concessão judicial da recuperação nos termos do art. 58 da Lei nº 11.101/2005. Ou homologação do plano de recuperação extrajudicial, no caso da licitante em recuperação extrajudicial, nos termos do art. 164, § 5º, da Lei nº 11.101/2005.

4.3.1.2. A empresa em recuperação judicial/extrajudicial com recuperação judicial/plano de recuperação extrajudicial homologado deverá demonstrar os demais requisitos para habilitação econômico-financeira.

4.3.2. **BALANÇO PATRIMONIAL** e demonstrações contábeis do último exercício social, já exigíveis e apresentados na forma da lei, que comprovem a boa situação financeira da licitante, vedada a sua substituição por balancetes ou balanços provisórios, podendo ser atualizados por índices oficiais, quando encerrado há mais de 03 (três) meses da data de apresentação da proposta.

4.3.2.1. No caso de sociedade por ações, o balanço deverá ser acompanhado da publicação em jornal oficial, em jornal de grande circulação e do registro na Junta Comercial.

4.3.2.2. No caso de Licitante recém-constituída (há menos de 01 ano), deverá ser apresentado o balanço de abertura devidamente registrados na Junta Comercial, devendo ser assinado por contador registrado no Conselho Regional de Contabilidade e pelo titular ou representante legal da empresa.

4.3.2.3. No caso de sociedade simples o balanço patrimonial deverá ser inscrito no Cartório de Registro Civil de Pessoas Jurídicas, assinado por contador registrado no Conselho Regional de Contabilidade e pelo titular ou representante legal da instituição, atendendo aos índices estabelecidos neste instrumento convocatório.



4.3.2.4. No caso das demais sociedades empresárias e empresa Individual, o balanço deverá ser acompanhado dos termos de abertura e de encerramento do Livro Diário, estes termos devidamente registrados na Junta Comercial – constando no balanço, o número do Livro Diário e das folhas nos quais se acham transcrito ou a autenticação da junta comercial, devendo tanto o balanço quanto os termos ser assinados por contador registrado no Conselho Regional de Contabilidade e pelo titular ou representante legal da empresa.

4.3.2.5. Serão aceitos o balanço patrimonial, demonstrações contábeis, termos de abertura e encerramento do livro Diário, transmitidos via SPED, acompanhados do recibo de entrega de escrituração contábil digital, respeitada a IN RFB vigente.

4.3.2.6. O balanço patrimonial apresentado deverá corresponder aos termos de abertura e encerramento do Livro Diário.

4.3.3. **COMPROVAÇÃO DA BOA SITUAÇÃO FINANCEIRA** da licitante, feita de forma objetiva, demonstrando que a empresa apresenta índice de Liquidez Geral (LG) maior ou igual a 1,0 (um vírgula zero), calculada conforme a fórmula abaixo:

$$LG = \frac{AC+ARLP}{PC+PELP} \geq 1,0$$

Onde:

AC: Ativo Circulante

ARLP: Ativo Realizável a Longo Prazo

PC: Passivo Circulante

PELP: Passivo Exigível a Longo Prazo

4.3.4 - DA GARANTIA DA PROPOSTA DE PREÇOS

4.3.4.1 - DA GARANTIA DA PROPOSTA DE PREÇOS

4.3.4.1.1 Será exigido do(s) licitante(s), junto com os demais documentos exigidos no item 4, e seus subitens do Edital, a apresentação de prova de garantia de sua respectiva proposta, no montante **R\$ 60.831,63 (sessenta mil e oitocentos e trinta e um reais e sessenta e três centavos)**, correspondente a 1% (um por cento) do valor estimado da licitação, nos termos do artigo 31, inciso III, da Lei n.º 8.666/93.

4.3.4.1.2 A licitante poderá optar por uma das seguintes modalidades de garantia:

a) caução em dinheiro ou títulos da dívida pública;

b) seguro-garantia;

c) fiança bancária.

4.3.4.1.3. Optando por caução em dinheiro, o original ou cópia autenticada, devidamente pago e autenticado, do comprovante de Documento de Arrecadação Municipal – DAM, a



ser recolhido junto à Unidade Arrecadadora/Tesouraria, em nome da Prefeitura Municipal de Quixeramobim.

4.3.4.1.4. Caso a modalidade de garantia recair em títulos da dívida pública, devendo os mesmos virem acompanhados, obrigatoriamente, de documento emitido pela SECRETARIA DO TESOIRO NACIONAL, o qual está atestará a sua validade, exequibilidade e avaliação de resgate atual, e das seguintes comprovações:

- a) Origem/aquisição mediante documento respectivo e lançamento contábil por meio de registro no balanço patrimonial da licitante;
- b) Apresentar documento, emitido por entidade ou organismo oficial, dotado de fé pública, demonstrando a correção atualizada monetariamente do título (realizada até seis meses anteriores a data marcada para apresentação da dita garantia), conforme parâmetros definido pelo Ministério da Fazenda;
- c) Serão aceitos apenas e tão somente títulos com vencimentos passíveis de resgate incontestável sob nenhum aspecto, até a data correspondente ao prazo de validade da proposta de preços.
- d) Presumem-se como autênticos os títulos oferecidos pela licitante, reservando-se a Prefeitura Municipal de Quixeramobim o direito de averiguar a sua autenticidade. Em se constatando indícios de fraude, se obriga a oferecer denúncia ao Ministério Público.
- e) Origem/aquisição mediante documento respectivo e lançamento contábil por meio de registro no balanço patrimonial da licitante.

4.3.4.1.5. Caso a modalidade de garantia escolhida seja a fiança bancária, o licitante entregará o documento no original ou cópia autenticada, fornecido pela instituição que a concede, do qual deverá obrigatoriamente, constar:

4.3.4.1.6. Beneficiário: Prefeitura Municipal de Quixeramobim.

4.3.4.1.7. Objeto: Garantia da participação na CONCORRÊNCIA PÚBLICA Nº 0712210223-CP

4.3.4.1.8. Valor: 1% (um por cento) do valor estimado da licitação.

4.3.4.1.9. Prazo de validade: mínimo de 120 (cento e vinte) dias.

4.3.4.1.10. Caso a modalidade de garantia seja seguro-garantia, o licitante deverá fazer a comprovação da apólice ou de documento hábil expedido pela seguradora, cuja vigência será de, no mínimo, 120 (cento e vinte) dias contados a partir da data do recebimento dos envelopes.

4.3.4.1.11. A garantia de manutenção de proposta será liberada até 5 (cinco) dias úteis após esgotada as fases de habilitação (Documentos de Habilitação) ou de classificação (Propostas Comerciais), para as empresas inabilitadas ou desclassificadas, exceto para a vencedora da licitação, que será liberada no mesmo prazo, após a data de assinatura dos possíveis contratos.

4.3.4.1.12. Para efeito da devolução de que trata o subitem anterior, a garantia prestada pela LICITANTE, quando em dinheiro, será atualizada monetariamente, por meio da aplicação da Caderneta de Poupança, calculada "pro rata die".

4.3.4.1.13. A garantia da proposta poderá ser executada;

- a) se o licitante retirar sua proposta comercial durante o prazo de validade da mesma;



b) se o licitante não firmar o contrato

4.4. QUALIFICAÇÃO TÉCNICA:

4.4.1 Prova de inscrição ou registro do licitante, válido, junto ao Conselho Competente, CREA ou CAU, ou demais pertinentes, devidamente atualizado, dentro do prazo de validade.

4.4.2. Relativa à **CAPACITAÇÃO TÉCNICO-PROFISSIONAL:**

4.4.2.1. Apresentar comprovação da licitante de possuir em seu quadro permanente, na data prevista no preâmbulo deste Edital, profissional de nível superior ou outro devidamente reconhecido pelo conselho competente, detentor de acervo expedido pelo conselho competente, CREA ou CAU, ou demais pertinentes, que comprove ter o profissional executado, obras ou serviços de características técnicas similares as do objeto ora licitado, não se admitindo atestado(s) de Projetos, Fiscalização, Supervisão, Gerenciamento, Controle Tecnológico ou Assessoria Técnica de Obras.

4.4.2.1.1. Para fins da comprovação que trata esse subitem são consideradas relevantes, pertinentes e compatíveis com o objeto dessa licitação a(s) parcela(s) descrita(s) a seguir:

- a) PAVIMENTAÇÃO EM PEDRA TOSCA S/ REJUNTAMENTO (AGREGADO ADQUIRIDO);
- b) BANQUETA MEIO FIO DE CONCRETO MOLDADO NO LOCAL;
- c) CONCRETO NÃO ESTRUTURAL PREPARO MANUAL;
- d) REGULARIZAÇÃO DO SUB-LEITO.

4.4.2.2. O licitante deverá juntar declaração expressa assinada pelo (s) Responsável (is) Técnico (s) detentor (es) do (s) atestado (s), informando que o (s) mesmo (s) concorda (m) com a inclusão de seu (s) nome (s) na participação permanente do (s) serviço (s) na condição de profissional responsável técnico.

4.4.2.3. No caso do profissional não constar da relação de responsável(is) técnico(s) junto a prova de inscrição ou registro no conselho competente, o acervo do profissional será aceito, desde que ele comprove vínculo com o licitante, por meio de um dos seguintes documentos:

- a) Carteira de Trabalho e Previdência Social (CTPS), Ficha ou Livro de Registros de Empregados (FRE) que demonstrem a identificação do profissional, Guia de Recolhimento do FGTS onde conste o(s) nome(s) do(s) profissional(ais).



- b) Contrato de Prestação de Serviço celebrado de acordo com a legislação civil comum.
- c) Contrato Social do licitante em que conste o profissional como sócio.
- d) Declaração, que em caso de êxito da licitante, fará parte do quadro de profissionais na execução dos serviços.

4.4.2.4. Com base no artigo 43, § 3º, da Lei nº 8.666/93, a Prefeitura de Quixeramobim, se reserva o direito de consultar o CNIS (Cadastro Nacional de Informações Sociais), para comprovar o vínculo empregatício do(s) responsável(is) técnico(s) detentor(es) dos atestados com o licitante.

4.4.2.5. No caso de duas ou mais licitantes apresentarem atestados de um mesmo profissional como responsável técnico, como comprovação de qualificação técnica, ambas serão inabilitadas.

4.4.3. Relativo à **CAPACITAÇÃO TÉCNICO-OPERACIONAL:**

4.4.3.1. Indicação do pessoal técnico adequado e disponível para a realização do objeto da licitação, bem como a qualificação curricular de cada um dos membros da equipe técnica que se responsabilizará pelos trabalhos, este documento deverá ser assinado por sócio administrador ou por representante legal da empresa;

4.4.3.4. Comprovação de pelo menos 01 (um) atestado de capacidade técnica operacional emitido por pessoa jurídica de direito público ou privado, que comprove que o(a) licitante tenha prestado ou esteja prestando serviços de natureza e espécie condizentes com o objeto desta licitação, facultando-se a apresentação da respectiva Certidão de Acervo Técnico (CAT) emitido pelo conselho competente, por execução de obra ou serviço já concluído.

4.4.3.4.1. Para fins da comprovação que trata esse subitem são consideradas relevantes, pertinentes e compatíveis com o objeto dessa licitação a(s) parcela(s) descrita(s) a seguir:

- a) PAVIMENTAÇÃO EM PEDRA TOSCA S/ REJUNTAMENTO (AGREGADO ADQUIRIDO) comprovação mínima de execução de 50% da quantidade prevista em orçamento 33.189,00 m²;
- b) BANQUETA MEIO FIO DE CONCRETO MOLDADO NO LOCAL comprovação mínima de execução de 50% da quantidade prevista em orçamento 11.294,00 m;
- c) CONCRETO NÃO ESTRUTURAL PREPARO MANUAL comprovação mínima de execução de 50% da quantidade prevista em orçamento 396 m³.



d) **REGULARIZAÇÃO DO SUB-LEITO** comprovação mínima de execução de 50% da quantidade prevista em orçamento 37.173,00 m².

4.4.3.4.2. Apresentar declaração formal da empresa licitante, informando a disponibilidade de todos os equipamentos e que irá dispor das instalações de apoio no prazo previsto para o início dos serviços.

4.5. OUTROS DOCUMENTOS DE HABILITAÇÃO:

4.5.1. Declaração de inexistência de fato impeditivo de habilitação na forma do parágrafo 2º do artigo 32 da Lei 8.666/93, e de que tem pleno conhecimento e concordância com os termos e condições deste Edital, conforme **ANEXO**.

4.5.2. Declaração de que, em cumprimento ao estabelecido na Lei n.º 9.854, de 27/10/1999, publicada no DOU de 28/10/1999, e ao inciso XXXIII, do artigo 7º da Constituição Federal, não emprega menor de 18 (dezoito) anos em trabalho noturno, perigoso ou insalubre, nem emprega menores de 16 (dezesesseis) anos em trabalho alium, salvo na condição de aprendiz, a partir de 14 (quatorze) anos, conforme **ANEXO**.

4.5.3. Declaração expressa do responsável legal do licitante de que não existe superveniência de fato impeditivo da habilitação ou redução na sua capacidade financeira que venha a afetar as exigências contidas no edital, conforme **ANEXO**.

4.5.4. A licitante deverá fornecer a título de informação, número de telefone, e-mail, fax, e pessoa de contato, preferencialmente local. A ausência desses dados não a tornará inabilitada.

4.6. A documentação apresentada integrará os autos do processo e não será devolvida.

4.6.1. Todos os documentos necessários à participação na presente licitação deverão ser apresentados em original ou autenticados por cartório competente ou por meio de publicação em Órgão Oficial ou que atenta a Lei nº 13.726/2018, exceto para garantia que deverá ser somente em original.

4.6.2. Cada face de documento reproduzida deverá corresponder a uma autenticação, ainda que diversas reproduções sejam feitas na mesma folha, todos perfeitamente legíveis.



4.6.3. Caso na autenticação conste expressamente que a mesma se refere ao verso e ao anverso do documento, a exigência referente à autenticação de todas as faces do documento fica sem validade.

4.6.4. Não serão aceitos documentos apresentados por meio de fitas, discos magnéticos, filmes ou cópias em fac-símile, mesmo autenticadas, admitindo-se fotos, gravuras, desenhos, gráficos ou catálogos apenas como forma de ilustração das propostas de preço.

4.6.5. Os documentos necessários à participação na presente licitação, compreendendo os documentos referentes à habilitação, à proposta de preço e seus anexos, deverão ser apresentados no idioma oficial do Brasil.

4.6.6. Quaisquer documentos necessários à participação no presente certame licitatório, apresentados em língua estrangeira, deverão ser autenticados pelos respectivos consulados e traduzidos para o idioma oficial do Brasil, por tradutor juramentado.

4.6.7. Caso o documento apresentado seja expedido por instituição que regulamente a disponibilização do documento pela Internet, a Comissão de Licitação verificará a autenticidade do mesmo através de consulta eletrônica.

4.6.8. As certidões exigidas (para aquelas cuja validade possa expirar), quando não contiverem prazo de validade expressamente determinado, não poderão ter suas datas de expedição superiores a 60 (sessenta) dias anteriores a data de abertura da presente licitação ou então apresentar declaração ou regulamentação do órgão emissor que disponha sobre a sua validade para o documento em questão.

4.6.9. Os licitantes que apresentaram documentos de habilitação em desacordo com as descrições anteriores serão inabilitados e não participarão da fase subsequente do processo licitatório.

4.6.10. Somente será aceito o documento acondicionado no envelope "A", não sendo admitido posteriormente o recebimento de qualquer outro documento, nem permitido à licitante fazer qualquer adendo em documento entregue à Comissão de Licitação.

4.6.11. A Comissão de Licitação poderá, também, solicitar original de documento já autenticado, para fim de verificação, sendo a empresa obrigada apresentá-lo no prazo máximo de 48 (quarenta e oito) horas contados a partir da solicitação, sob pena de, não o fazendo, ser inabilitada.

4.6.12. A documentação deverá ainda ser apresentada obedecendo-se a ordem acima requerida, item a item, numerada e rubricada pelo titular ou responsável pela firma



licitante, sendo endereçada e encaminhada à Comissão de Licitação, em envelope lacrado, contendo a seguinte inscrição:

**À PREFEITURA MUNICIPAL DE QUIXERAMOBIM
COMISSÃO DE LICITAÇÃO
CONCORRÊNCIA PÚBLICA N.º 0712210223-CP
ENVELOPE "A" - DOCUMENTOS DE HABILITAÇÃO
RAZÃO SOCIAL:**

4.6.13. Caso a licitante seja microempresa (ME) ou empresa de pequeno porte (EPP), esta deverá apresentar declaração na forma do **ANEXO 2** para microempresa ou empresa de pequeno porte, deste edital, obedecendo os itens a seguir:

4.6.14. As empresas enquadradas no regime diferenciado e favorecido das microempresas e empresas de pequeno porte que não apresentarem a declaração prevista no subitem anterior poderão participar normalmente do certame, porém, em igualdade de condições com as empresas não enquadradas neste regime.

4.6.15. Na forma do que dispõe o art. 42 da Lei Complementar nº. 123 de 14.12.2006, a comprovação de regularidade fiscal das microempresas e empresas de pequeno porte somente será exigida para efeito de assinatura do contrato.

4.6.15.1. Para efeito do disposto no subitem acima, as microempresas e empresas de pequeno porte, por ocasião da participação neste procedimento licitatório, deverão apresentar toda a documentação exigida para fins de comprovação de regularidade fiscal, mesmo que esta apresente alguma restrição.

4.6.15.2. Havendo alguma restrição na comprovação da regularidade fiscal, será assegurado o prazo de 05 (cinco) dias úteis, contado a partir do momento em que o proponente for declarado o vencedor do certame, prorrogáveis por igual período, a critério da Administração Pública, para a regularização da documentação, pagamento ou parcelamento do débito.

4.6.15.3. A não regularização da documentação, no prazo previsto no subitem anterior, implicará na decadência do direito à contratação, sem prejuízo das sanções previstas no art. 81 da Lei nº 8.666/93, sendo facultado à Administração convocar os licitantes remanescentes na ordem de classificação, para a assinatura do contrato, ou revogar a licitação.

4.16. Serão inabilitadas as licitantes que não atenderem às exigências deste Edital referentes à fase de habilitação.

5. DAS PROPOSTAS COMERCIAIS – ENVELOPE "B"



5.1. As propostas de preços deverão ser apresentadas em 01 (uma) via, em envelope fechado e opaco, juntamente com o envelope de documentação, rubricado no fecho, contendo na parte externa o seguinte sobrescrito:

**À PREFEITURA MUNICIPAL DE QUIXERAMOBIM
COMISSÃO DE LICITAÇÃO
CONCORRÊNCIA PÚBLICA N.º 0712210223-CP
ENVELOPE "B" - PROPOSTA COMERCIAL
RAZÃO SOCIAL:**

5.2. As **PROPOSTAS DE PREÇOS**, serão compostas pelo conjunto **Proposta Comercial, Orçamento(s) Detalhado(s), Cronograma Físico-Financeiro**, devendo ambos, ser confeccionadas a máquina, impressão, ou a letra de forma, em papel timbrado, sem emendas, rasuras ou entrelinhas, datadas, perfeitamente legíveis, assinadas e com identificação **do(s) responsável(is) legais da Empresa e Engenheiro, rubricadas todas as vias.**

5.2.1. Na **proposta de preços** deverá constar os seguintes dados, conforme anexos deste edital:

- a) Serviços a serem executados, iguais ao objeto desta licitação;
- b) Preço Global por quanto a licitante se compromete à execução dos serviços objeto desta Licitação, expresso em reais em algarismo e por extenso;
- c) Prazo de validade da Proposta, que será de, no mínimo, **60 (SESSENTA) DIAS**;
- d) Prazo de execução dos serviços que será conforme cronograma físico financeiro, contados a partir da emissão da primeira ordem de serviço;

5.2.2 - **ORÇAMENTO(S) DETALHADO(S)**, contendo de cada item a especificação do Grupo/Subgrupo/Serviço, a quantidade, a unidade, o preço unitário e o preço total, em algarismo, e o preço Global do orçamento, assinado pelo responsável da Empresa e Engenheiro responsável, contendo ainda:

- a) Planilha de preços unitários que deram margem aos resultados apresentados na proposta, com duas casas decimais, sem erros de arredondamentos;
- b) Planilha de Composição de Preços Unitários, para cada serviço constante do orçamento apresentado, contendo todos os insumos e coeficientes de produtividade necessários a execução de cada serviço, quais sejam equipamentos, mão-de-obra, totalização de encargos sociais, insumos, transportes, BDI, totalização de impostos e taxas, e quaisquer outros necessários a execução dos serviços;
- c) Planilha analítica de encargos sociais;
- d) Planilha analítica de impostos e taxas;



e) Composição analítica da taxa de B.D.I. (Benefícios e Despesas Indiretas), de acordo com recomendações do TCU -Tribunal de Contas da União;

5.2.2.1 - No caso de erro na coluna UNIDADE, a Comissão considerará como correta a Unidade expressa no Orçamento da Prefeitura Municipal de Quixeramobim para o item.

5.2.3 - CRONOGRAMA FÍSICO FINANCEIRO.

5.2.3.1 - Os valores contidos nos orçamentos serão considerados em moeda corrente nacional (REAL) mesmo que não contenham o símbolo da moeda (R\$).

5.2.3.2 - Os preços constantes do orçamento da licitante deverão conter apenas duas casas decimais após a vírgula, cabendo ao licitante proceder ao arredondamento ou desprezar os números após as duas casas decimais dos centavos.

6. DO PROCEDIMENTO

6.1. Os envelopes "A" – Documentação e "B" – Proposta, todos fechados, serão recebidos pela Comissão de Licitação no dia, hora e local definidos no preâmbulo deste Edital.

6.1.1. O Presidente da Comissão de Licitação informará aos presentes a relação das empresas que atenderam aos ditames do presente Edital e, por conseguinte, estão aptas a apresentarem os envelopes contendo a documentação de habilitação e proposta.

6.1.2. Para a boa condução dos trabalhos, cada LICITANTE deverá se fazer representar por, no máximo, 1 (uma) pessoa.

6.2. Após o Presidente da Comissão de Licitação receber os envelopes "A" e "B" e declarar encerrado o prazo de recebimento dos envelopes, nenhum outro será recebido e nem serão aceitos documentos outros que não os existentes nos referidos envelopes.

6.2.1. Será inabilitada a licitante que deixar de apresentar qualquer um dos documentos exigidos no envelope "A", ou apresentá-los em desacordo com as exigências do presente Edital.

6.3. Em seguida, serão abertos os envelopes contendo os documentos exigidos para fins de habilitação. A Comissão examinará os aspectos relacionados com a suficiência, a formalidade, a idoneidade e a validade dos documentos, além de conferir se as cópias porventura apresentadas estão devidamente autenticadas pelo Cartório competente.

6.4. Os documentos de habilitação serão rubricados pelos membros da Comissão e por, no mínimo, 01 (um) entre os presentes como representantes das PROPONENTES, que



examinarão e rubricarão todas as folhas dos Documentos de Habilitação e Propostas Comerciais apresentados.

6.5. A Comissão examinará possíveis apontamentos feitos por prepostos das licitantes, manifestando-se sobre o seu acatamento ou não.

6.6. Se presentes os prepostos das licitantes à sessão, o(a) Presidente da Comissão fará diretamente a intimação dos atos relacionados com a habilitação e Inabilitação das licitantes, fundamentando a sua decisão registrando os fatos em ata. Caberá aos prepostos das licitantes declararem intenção de interpor recurso, a fim de que conste em ata e seja aberto o prazo recursal. Os autos do processo estarão com vista franqueada ao interessado na presença da Comissão.

6.7. Caso não estejam presentes à sessão os prepostos das licitantes, a intimação dos atos referidos no item anterior será feita mediante publicação na imprensa oficial na forma da lei, ou via e-mail, iniciando-se, no dia útil seguinte à publicação, no prazo de 5 (cinco) dias úteis previsto em lei para a entrega à Comissão das razões recursais da (s) empresa (s) recorrente (s). Fica assegurada em igual prazo, a apresentação das contrarrazões recursais pelos demais interessados. A sessão será suspensa.

6.8. Decorridos os prazos e proferida a decisão sobre os recursos interpostos, a Comissão marcará a data e horário em que dará prosseguimento ao procedimento licitatório, cuja comunicação às licitantes será feita com a antecedência mínima de 24 (vinte e quatro) horas da data marcada, mediante publicação em jornal de grande circulação.

6.9. Inexistindo recurso, ou após proferida a decisão sobre recurso interposto, a Comissão dará prosseguimento ao procedimento licitatório. Inicialmente, será devolvido ao preposto da licitante inabilitada mediante recibo, o envelope fechado que diz conter a Proposta e demais documentos.

6.10. Os envelopes de propostas de preços dos licitantes inabilitados poderão ser retirados pela licitante no prazo de 30 (trinta) dias contados da data referida no aviso que marca a data da sessão de prosseguimento do procedimento licitatório, após o que serão expurgados.

6.11. Será feita, em seguida, a abertura do Envelope "B". A Comissão conferirá se foram entregues no referido envelope a Proposta e o Orçamento.

6.12. Em seguida, a Comissão iniciará o Julgamento. Serão examinados os aspectos formais da Proposta e do Orçamento. O não atendimento às exigências deste Edital será motivo de Desclassificação da proposta.



6.13. Serão classificadas as propostas apresentadas em conformidade com os requisitos estabelecidos no edital.

6.13.1. A Comissão fará, então, o ordenamento das propostas das licitantes classificadas pela ordem crescente dos preços nelas apresentados;

6.14. A Comissão não considerará como erro as diferenças porventura existentes nos centavos, decorrentes de operações aritméticas, desde que o somatório das diferenças nos centavos não ultrapasse o valor em real correspondente a 0,1 (zero vírgula um por cento) do valor global do orçamento da licitante.

6.15. Caso duas ou mais licitantes que não tenham sido desclassificadas apresentem suas propostas com preços iguais, a Comissão de Licitação fará sorteio para classificá-las, na forma da lei.

6.16. Caso a proposta classificada em 1º (primeiro) lugar, não seja ME ou EPP, a Comissão procederá de acordo com os subitens a seguir:

6.16.1. Fica assegurado, como critério de desempate o exercício do direito de preferência para as ME ou EPP, devendo a licitante manifestar interesse no prazo de 24 (vinte e quatro) horas após análise das propostas de preços e convocação do Presidente.

6.16.2. Entende-se por empate aquelas situações em que as propostas apresentadas pelas microempresas e empresas de pequeno porte sejam iguais ou até 10%(dez por cento) superiores à proposta mais bem classificada, depois de ordenadas as propostas de preços em ordem crescente dos preços ofertados.

6.16.3. Para efeito do disposto no subitem 6.16.1, ocorrendo empate, a Comissão procederá da seguinte forma:

a) A microempresa ou empresa de pequeno porte mais bem classificada poderá apresentar proposta de preço inferior àquela considerada vencedora do certame, situação em que será classificada em primeiro lugar e conseqüentemente declarada vencedora do certame.

b) Não ocorrendo à contratação da microempresa ou empresa de pequeno porte, na forma da alínea anterior, serão convocadas as remanescentes que porventura se enquadrem na hipótese do subitem 6.16.2, na ordem classificatória, para o exercício do mesmo direito.

6.16.4. No caso de equivalência dos valores apresentados pelas microempresas e empresas de pequeno porte que se encontrem no intervalo estabelecido no subitem



6.16.2, será realizado sorteio entre elas para que se identifique aquela que primeiro poderá apresentar nova proposta de preços, que deverá ser registrada em ata.

6.16.5. Na hipótese de não-contratação nos termos previstos no subitem acima, o objeto licitado será adjudicado em favor da proposta originalmente vencedora do certame.

6.16.6. Ocorrendo à situação prevista no subitem 6.16.3, a microempresa ou empresa de pequeno porte mais bem classificada será convocada para apresentar nova proposta de preços após solicitação da Comissão. Todos os atos deverão constar da ata dos trabalhos.

6.17. A Comissão, após os procedimentos previstos nos itens anteriores deste capítulo, suspenderá a sessão a fim de que seja lavrada Ata a ser assinada pelos membros da Comissão e pelos prepostos dos licitantes que participam da licitação.

6.18. Se presentes os prepostos das licitantes à sessão, o(a) Presidente da Comissão fará diretamente a intimação dos atos relacionados com o julgamento das propostas, fundamentando a sua decisão e registrando os atos em ata. Caberá aos prepostos das licitantes se manifestarem sobre a intenção de interpor ou não recurso, a fim de que conste em ata e seja aberto o prazo recursal. Os autos do processo estarão com vista franqueada ao interessado ou interessados na presença da Comissão.

6.19. Caso não estejam presentes à sessão os prepostos das licitantes, a intimação dos atos referidos no item anterior será feita através de publicação na imprensa oficial ou via e-mail, iniciando-se no dia útil seguinte à publicação o prazo de 05 (cinco) dias úteis previsto em lei para a entrega a Comissão das razões de recursos a serem interpostos pelos recorrentes. Fica assegurado, em igual prazo, a apresentação de contrarrazões recursais pelos demais interessados.

6.20. As dúvidas que surgirem durante as reuniões serão esclarecidas pelo(a) Presidente da Comissão, na presença dos prepostos das licitantes.

6.21. À Comissão é assegurado o direito de suspender qualquer sessão e marcar seu reinício para outra ocasião, fazendo constar esta decisão da Ata dos trabalhos. No caso, os envelopes ainda não abertos deverão ser rubricados pelos membros e por, no mínimo, 1 (um) preposto de licitantes, caso estejam presentes.

6.22. A Comissão poderá, para analisar os Documentos de Habilitação, as Propostas e os Orçamentos, solicitar pareceres técnicos e suspender a sessão para realizar diligências a fim de obter melhores subsídios para as suas decisões.



6.23. Todos os documentos ficam sob a guarda da Comissão de Licitação, até a conclusão do procedimento.

6.24. No caso de decretação de feriado que coincida com a data designada para entrega dos envelopes "A" e "B" e suas aberturas, esta licitação se realizará no primeiro dia útil seqüencial, na mesma hora e mesmo local, podendo, no entanto, a Comissão definir outra data, horário e até local, fazendo a publicação e divulgação na mesma forma do início.

6.25. A Comissão não considerará qualquer oferta de vantagens não prevista neste Edital, nem preço ou vantagem baseada nas propostas das demais licitantes.

6.26. Ocorrendo discrepância entre qualquer preço numérico ou por extenso, prevalecerá este último.

6.27. Quando todas as licitantes forem inabilitadas ou todas as propostas forem desclassificadas, em não havendo intenção de interposição de recurso por parte de licitante, a Comissão poderá fixar aos licitantes o prazo de 08 (oito) dias úteis para a apresentação de nova documentação ou de outras propostas nos termos do art. 48 da Lei n.º 8.666/93.

6.28. Abertos os envelopes contendo as Propostas, após concluída a fase de habilitação, não cabe desclassificar a proposta por motivo relacionado com a habilitação, salvo em razão de fato superveniente ou só conhecido após o julgamento.

6.29. Serão desclassificadas as propostas que:

a) apresentarem preços superiores ao limite estabelecido ou manifestadamente inexequível;

b) apresentarem preços inferiores a 70% (setenta por cento) do menor dos seguintes valores a saber:

b.1 – média aritmética dos valores das propostas superiores a 50% (cinquenta por cento) do valor orçado pela Administração, ou

b.2 – valor orçado pela Administração.

c) Condições ilegais, omissões, erros e divergência ou conflito com as exigências deste Edital.

d) Proposta em função da oferta de outro competidor na licitação.



e) Preço unitário inexistente, simbólico ou irrisório, havido assim como aquele incompatível com os preços praticados no mercado, conforme a Lei nº 8.666/93 e suas alterações.

f) Preço unitário e/ou global excessivo, assim entendido como aquele superior ao orçado pela PMQ.

g) Preços unitários e/ou globais na forma do Art. 48 da Lei das Licitações.

h) Propostas que não atendam ao item 5 do edital.

7. DA HOMOLOGAÇÃO E ADJUDICAÇÃO

7.1. A Comissão emitirá relatório contendo o resultado do JULGAMENTO deste Edital, com classificação das licitantes, que estará assinado pelos membros que dela participaram.

7.2. A Homologação desta licitação e a Adjudicação do seu objeto em favor da licitante cuja proposta de preços seja classificada em primeiro lugar são da competência da SECRETARIA DE DESENVOLVIMENTO URBANO E INFRAESTRUTURA.

7.3. A SECRETARIA DE DESENVOLVIMENTO URBANO E INFRAESTRUTURA, se reserva ao direito de não homologar e revogar a presente licitação, por razões de interesse público decorrente de fato superveniente devidamente comprovado, mediante parecer escrito e fundamentado sem que caiba a qualquer das licitantes o direito.

8. DAS CONDIÇÕES GERAIS DA PRESTAÇÃO DOS SERVIÇOS

8.1. Os serviços serão executados mediante "Ordem Específica" emitido pela SECRETARIA DE DESENVOLVIMENTO URBANO E INFRAESTRUTURA;

8.2. A CONTRATADA estará obrigada a satisfazer os requisitos e atender a todas as exigências e condições a seguir estabelecidas:

a) Recrutar pessoas habilitadas e com experiência comprovada, fornecendo à CONTRATANTE relação nominal dos profissionais, contendo identidade e atribuição/especificação técnica.

b) Executar os serviços através de pessoas idôneas, assumindo total responsabilidade por quaisquer danos ou falta que venham a cometer no desempenho de suas funções, podendo a solicitar a substituição daqueles cuja conduta seja julgada inconveniente.

c) Substituir os profissionais nos casos de impedimentos fortuitos, de maneira que não se prejudiquem o bom andamento e a boa prestação dos serviços.



- d) Facilitar a ação da FISCALIZAÇÃO na inspeção dos serviços, prestando, prontamente, os esclarecimentos que forem solicitados pela CONTRATANTE.
- e) Responder perante a PMQ, mesmo no caso de ausência ou omissão da FISCALIZAÇÃO, indenizando-a devidamente por quaisquer atos ou fatos lesivos aos seus interesses, que possam interferir na execução do Contrato, quer sejam eles praticados por empregados, prepostos ou mandatários seus. A responsabilidade se estenderá a danos causados a terceiros, devendo a CONTRATADA adotar medidas preventivas contra esses danos, com fiel observância das normas emanadas das autoridades competentes e das disposições legais vigentes.
- f) Responder, perante as leis vigentes, pelo sigilo dos documentos manuseados, sendo que a CONTRATADA não deverá, mesmo após o término do CONTRATO, sem consentimento prévio por escrito da CONTRATANTE, fazer uso de quaisquer documentos ou informações especificadas no parágrafo anterior, a não ser para fins de execução do CONTRATO.
- g) Pagar seus empregados no prazo previsto em lei, sendo também de sua responsabilidade o pagamento de todos os tributos que, direta ou indiretamente, incidam sobre a prestação dos serviços contratados inclusive as contribuições previdenciárias fiscais e parafiscais, FGTS, PIS, COFINS, IRPJ, CSLL, emolumentos, seguros de acidentes de trabalho etc., ficando excluída qualquer solidariedade da PMQ por eventuais autuações administrativas e/ou judiciais uma vez que a inadimplência da CONTRATADA, com referência às suas obrigações, não se transfere a PMQ.
- h) Disponibilizar, a qualquer tempo, toda documentação referente ao pagamento dos tributos, seguros, encargos sociais, trabalhistas e previdenciários relacionados com o objeto do CONTRATO.
- i) Manter durante toda a execução dos serviços, em compatibilidade com as obrigações por ele assumidas, todas as condições de habilitação e qualificação exigidas na licitação
- j) Respeitar as normas de segurança e medicina do trabalho, previstas na Consolidação das Leis do Trabalho e legislação pertinente;
- k) Prestar os serviços de acordo com as exigências da fiscalização, atentando sempre para as normas da Associação Brasileira de Normas Técnicas (ABNT).
- l) Responsabilizar-se pela conformidade, adequação, desempenho e qualidade dos serviços e bens, bem como de cada material, matéria-prima ou componente individualmente considerado, mesmo que não sejam de sua fabricação, garantindo seu perfeito desempenho.

9. DO RECEBIMENTO DOS SERVIÇOS

9.1. O recebimento da obra será feito por equipe ou comissão técnica, constituída pela SECRETARIA DE DESENVOLVIMENTO URBANO E INFRAESTRUTURA, para este fim.

9.2. O objeto deste Contrato será recebido:



a) **Provisoriamente**, pelo responsável por seu acompanhamento e fiscalização, mediante termo circunstanciado, assinado pelas partes, em até 15 (quinze) dias da comunicação escrita da CONTRATADA.

b) **Definitivamente** – Caso não se constate nenhum problema de execução, durante o período mínimo citado no subitem anterior, será procedido o recebimento definitivo da obra pela equipe ou comissão técnica, mediante Termo de Recebimento Definitivo de Obra – TRDO, circunstanciado, assinado pelas partes, após vistoria que comprove a adequação do objeto aos termos contratuais, observado o disposto no art. 69 da Lei nº 8.666/93, não podendo este prazo ser superior a 90 (noventa) dias, salvo em casos excepcionais, devidamente justificados.

9.3. O Termo de Entrega e Recebimento Definitivo só poderá ser emitido mediante apresentação da baixa da obra no CREA e no INSS e inexistência de qualquer pendência no contrato.

9.4. Somente serão emitidos atestados técnicos de obra após a emissão do Termo de Entrega e Recebimento Definitivo – TRDO caso não se constate nenhum problema operacional e/ou construtivo.

10. DAS CONDIÇÕES ESPECIAIS DOS SERVIÇOS

10.1. A Contratada deverá utilizar na execução dos serviços, funcionários contratados ou terceirizados, bem como equipamentos de sua propriedade, sendo vedada a utilização de funcionários (servidores ou terceirizados da PMQ), e equipamentos de propriedade da PMQ.

10.2. A CONTRATADA estará obrigada a satisfazer aos requisitos e atender a todas as exigências e condições a seguir estabelecidas:

a) Prestar os serviços de acordo com o PROJETO BÁSICO e ANEXOS, partes integrantes do edital.

b) Atender às normas da Associação Brasileira de Normas Técnicas (ABNT) e demais normas internacionais pertinentes ao objeto contratado.

c) Responsabilizar-se pela conformidade, adequação, desempenho e qualidade dos serviços e bens, bem como de cada material, matéria-prima ou componente individualmente considerado, mesmo que não sejam de sua fabricação, garantindo seu perfeito desempenho.

d) Apresentar, caso a CONTRATADA seja obrigada pela legislação pertinente, antes da 1ª medição, cronograma e descrição da implantação das medidas preventivas definidas no Programa de Condições e Meio Ambiente de Trabalho na Indústria da Construção – PCMAT, no Programa de Controle Médico de Saúde Ocupacional – PCMSO e seus respectivos responsáveis, sob pena de retardar o processo de pagamento.



- e) Registrar o Contrato decorrente desta licitação no CREA, na forma da Lei, e apresentar o comprovante de "Anotação de Responsabilidade Técnica" correspondente antes da apresentação da primeira fatura, sob pena de retardar o processo de pagamento.
- f) Registrar o Contrato decorrente desta licitação junto ao INSS, e apresentar a matrícula correspondente antes da apresentação da primeira fatura, sob pena de retardar o processo de pagamento.
- g) Fornecer toda e qualquer documentação, cálculo estrutural, projetos, etc., produzidos durante a execução do objeto do Contrato, de forma convencional e em meio digital.
- h) A Contratada deverá, ainda, dispor dos recursos administrativos, financeiros, de transporte, de compras, etc. que julgar conveniente para assegurar o bom andamento dos trabalhos, evitar interrupções e descontinuidades e garantir o fiel cumprimento dos prazos estabelecidos.

11. EXECUÇÃO DE SERVIÇOS IMPREVISTOS

11.1. A empresa obriga-se a executar todos os Serviços necessários ao objeto descrito no item 1.1. No caso de serviço imprevisto, não constante de sua planilha orçamentária proposta, se procederá para pagamento da seguinte maneira:

- a) Serviços com B.D.I., pelos seus respectivos preços unitários referidos na Tabela do mês do orçamento e da proposta, multiplicado pelo fator "K", resultado da seguinte Fórmula:

$$K = \frac{VPG}{VOB}$$

Onde:

VPG = Valor da Proposta ganhadora

VOB = Valor do Orçamento Básico

O valor do K será parte integrante do Contrato

11.2. DA FISCALIZAÇÃO

11.2.1. A fiscalização será da SECRETARIA DE DESENVOLVIMENTO URBANO E INFRAESTRUTURA do município de Quixeramobim.

11.2.2. Todos os problemas advindos de cada Ordem de Serviço serão tratados inicialmente com a Fiscalização e posteriormente, se não houver solução compatível, com o (a) Secretário (a) da Infraestrutura do município de Quixeramobim.

11.2.3. A Contratada deverá se limitar a execução dos serviços especificados na Ordem Específica de Serviços, sob pena de executar e não receber.



12. DAS SUBCONTRATAÇÕES DOS SERVIÇOS

12.1. Os serviços objeto desta licitação somente poderão ser sub-contratados parcialmente com autorização da SECRETARIA DE DESENVOLVIMENTO URBANO E INFRAESTRUTURA /PMQ.

12.2. A subcontratação não altera a responsabilidade da CONTRATADA, a qual continuará íntegra e solidária perante a CONTRATANTE.

12.3. As subcontratações porventura realizadas serão integralmente custeadas pela CONTRATADA.

12.4. Não poderá ser subcontratada empresa que tenha participado do processo licitatório e que tenha sido considerada inabilitada.

12.5. Demonstração da capacidade técnica operacional no mínimo igual a 50% (cinquenta por cento) das obras a serem subcontratadas, bem como comprovação de possuir, em seu quadro funcional, profissional qualificado, nos termos da lei, para gerir as obras que lhe forem subempreitadas.

12.6. Qualquer subcontratação somente será possível com a anuência prévia da SECRETARIA DE DESENVOLVIMENTO URBANO E INFRAESTRUTURA, que exigirá contrato firmado entre a empresa vencedora e o seu subcontratado, mediante a apresentação de todos os documentos exigidos neste Edital e autorização expressa da SECRETARIA DE DESENVOLVIMENTO URBANO E INFRAESTRUTURA.

12.6.1. Da solicitação prevista no subitem 10.6, acima, constará expressamente que a empresa CONTRATADA é a única responsável por todas as obras executadas pela Subcontratada, pelo faturamento em seu exclusivo nome, e por todos os demais eventos que envolvam o objeto desta Licitação.

10.7. O contrato firmado entre a CONTRATADA e a Subcontratada será apresentado a SECRETARIA DE DESENVOLVIMENTO URBANO E INFRAESTRUTURA, que poderá objetar relativamente às cláusulas que possam vir em seu desfavor ou ensejar responsabilidades e encargos de qualquer natureza.

12.8. A Subcontratada estará sujeita às exigências relativas a Encargos Sociais e Trabalhistas – EST e Segurança e Medicina do Trabalho.

12.9. A empresa subcontratada deverá apresentar o comprovante de recolhimento da Anotação de Responsabilidade Técnica – ART no CREA, conforme condições estabelecidas para a empresa Contratada.



12.10. Em hipótese nenhuma haverá relacionamento contratual ou legal da CONTRATANTE com os subcontratados.

12.11. A CONTRATANTE reserva-se o direito de vetar a utilização de subcontratadas por razões técnicas ou administrativas.

13. DO CONTRATO

13.1. O Município de Quixeramobim, através da SECRETARIA DE DESENVOLVIMENTO URBANO E INFRAESTRUTURA e a licitante vencedora desta licitação assinarão contrato, no prazo de 05 (cinco) dias, contados da data da convocação para este fim expedida pela Contratante sob pena de decair do direito à contratação.

13.2. A recusa injusta da licitante vencedora em assinar o Contrato, aceitar ou retirar o instrumento equivalente dentro do prazo estabelecido pelo órgão contratante caracteriza o descumprimento total da obrigação assumida, sujeitando-a a multa de 10% (dez por cento) sobre o valor da obra ou serviço constante de sua proposta de preços.

13.3. A execução do Contrato deverá ser acompanhada e fiscalizada por representante da SECRETARIA DE DESENVOLVIMENTO URBANO E INFRAESTRUTURA ou outro por ela designado.

13.3.1. O representante da PMQ anotará em registro próprio todas as ocorrências relacionadas com a execução do contrato, determinando o que for necessário à regularização das faltas ou defeitos observados.

13.3.2. As decisões e providências que ultrapassarem a competência do representante deverão ser solicitadas aos seus superiores em tempo hábil para a adoção das medidas convenientes.

13.4. A Contratada deverá manter preposto, aceito pela Contratante, no local da obra, para representá-lo na execução do contrato. A Contratada se obriga, ainda, a manter na obra como seus responsáveis, durante todo o prazo de sua execução e até o seu recebimento definitivo pelo MUNICÍPIO DE QUIXERAMOBIM, todos os profissionais qualificados de habilitação desta licitação, autorização da Contratante, e a seu critério, poderão ser substituídos por outros portadores de ART igual ou superior.

13.4.1. Fica a contratada na obrigação de manter, durante toda a execução do contrato, em compatibilidade com as obrigações por ele assumidas, todas as condições de habilitação e qualificação exigidas na licitação.



13.5. A Contratada é obrigada a reparar, corrigir, remover, reconstruir ou substituir, às suas expensas, no total ou em parte, o objeto do contrato em que se verificarem vícios, defeitos ou incorreções resultantes da execução ou de materiais empregados.

13.6. A Contratada é responsável pelos danos causados diretamente à Contratante ou a terceiros, decorrentes de sua culpa ou dolo na execução ou o acompanhamento pela Prefeitura Municipal.

13.7. A Contratada é responsável pelos encargos trabalhistas, previdenciários, fiscais e comerciais resultantes da execução do contrato.

13.8. O prazo para o início da execução dos serviços fica fixado em 05 (cinco) dias contados a partir da data da assinatura da Ordem de Serviço.

13.9. O prazo para a execução dos serviços é conforme cronograma físico financeiro, contados da emissão da primeira ordem de serviços, podendo ser prorrogado conforme as disposições da lei 8.666/93.

13.10. A prorrogação de prazo deverá ser justificada por escrito e previamente autorizada pela SECRETARIA DE DESENVOLVIMENTO URBANO E INFRAESTRUTURA.

13.11. O contrato poderá ser rescindido, independentemente de interpelação judicial ou extrajudicial e sem que caiba à Contratada direito a indenização de qualquer natureza, ocorrendo qualquer dos seguintes casos:

13.11.1. Não cumprimento ou cumprimento irregular das cláusulas contratuais ou da legislação vigente;

13.11.2. Lentidão na execução dos serviços, levando a Prefeitura Municipal a presumir pela não conclusão dos mesmos nos prazos estipulados;

13.11.3. Cometimento reiterado de erros na execução dos serviços;

13.11.4. Concordata, falência ou dissolução da firma ou insolvência de seus sócios, gerentes ou diretores;

13.11.5. O atraso injustificado no início da obra ou paralisação da mesma sem justa causa e prévia comunicação à Prefeitura Municipal;

13.11.6. A subcontratação total ou parcial das obras ou serviços, sem prévia autorização da Prefeitura Municipal, a associação da Contratada com outrem, a cessão ou



transferência, total ou parcial, bem como a fusão, cisão ou incorporação, não admitidas no Instrumento Convocatório e no Contrato;

13.11.7. O desatendimento das determinações regulares da autoridade designada para acompanhar e fiscalizar a sua execução, assim como a de seus superiores;

13.11.8. O cometimento reiterado de faltas na sua execução anotadas pelo representante da Prefeitura Municipal, conforme previsto no parágrafo 1º do art. 67 da Lei n.º 8.666/93;

13.11.9. Alteração social ou a modificação da finalidade ou de estrutura da empresa, que prejudique a execução do contrato;

13.11.10. Razões de interesse público, de alta relevância de amplo conhecimento, justificados e determinados pela Administração Pública;

13.11.11. A supressão, por parte da Administração, de obras ou serviços de engenharia, acarretando modificação do valor inicial do contrato além do limite estabelecido neste Edital.

13.11.12. A suspensão de sua execução, por ordem escrita da Contratante, por prazo superior a 90 (noventa) dias, salvo em caso de calamidade pública, grave perturbação da ordem interna ou guerra, ou ainda por repetidas suspensões que totalizem o mesmo prazo, independentemente do pagamento obrigatório de indenizações pelas sucessivas e contratualmente imprevistas desmobilizações e outras previstas, assegurado a contratado, nesses casos, o direito de optar pela suspensão do cumprimento das obrigações assumidas até que seja normalizada a situação;

13.11.13. O atraso superior a 90 (noventa) dias dos pagamentos devidos pela Prefeitura Municipal, decorrentes de obras ou serviços, ou parcelas destes já recebidos ou executados, salvo em caso de calamidade pública, grave perturbação da ordem interna ou guerra, assegurado à Contratada o direito de optar pela suspensão do cumprimento de suas obrigações até que seja normalizada a situação;

13.11.14. Deixar de colocar e manter no canteiro das obras equipamento exigido para a execução dos serviços, bem como as placas de sinalização adequadas;

13.11.15. A não liberação, por parte da Contratante, de área, local do objeto para execução da obra, nos prazos contratuais, bem como das fontes de materiais naturais especificadas no projeto;



13.11.16. A ocorrência de casos fortuitos ou de força maior, regularmente comprovada, impeditiva da execução do Contrato;

13.12. A rescisão amigável do contrato, por acordo entre as partes, deverá ser precedida de autorização escrita e fundamentada da SECRETARIA DE DESENVOLVIMENTO URBANO E INFRAESTRUTURA.

13.13. Quando a rescisão ocorrer com base nos itens 11.11.10 e 11.11.16 deste Edital, sem que haja culpa da Contratada, esta será ressarcida dos prejuízos regularmente comprovados que tiver sofrido, tendo direito:

a) pagamento devidos pela execução do contrato até a data da rescisão;

13.14. A Contratada, pelo prazo de 90 (noventa) dias após a execução dos serviços, será responsável por sua falta ou reparação, desde que a fiscalização da Prefeitura Municipal comprove que danos ocorridos tenham resultado da execução imperfeita ou inadequada às especificações de origem.

13.15. É facultada à Prefeitura Municipal de Quixeramobim, quando o convocado não assinar termo do contrato no prazo e nas condições estabelecidas neste Edital convocar os licitantes remanescentes, na ordem de classificação, para fazê-lo em igual prazo e nas mesmas condições propostas pelo primeiro classificado, inclusive quanto aos preços atualizados, de conformidade com este Edital, ou revogar esta licitação.

13.16. A Prefeitura Municipal de Quixeramobim poderá, a seu critério, determinar a execução antecipada de serviços, obrigando-se a Contratada a realizá-los.

13.17. Registrar o Contrato decorrente desta licitação no CREA, na forma da Lei, e apresentar o comprovante de "Anotação de Responsabilidade Técnica" correspondente antes da apresentação da primeira fatura, perante a SECRETARIA DE DESENVOLVIMENTO URBANO E INFRAESTRUTURA, sob pena de retardar o processo de pagamento.

13.18. Registrar o Contrato decorrente desta licitação junto ao INSS, e apresentar a matrícula correspondente antes da apresentação da primeira fatura, perante a SECRETARIA DE DESENVOLVIMENTO URBANO E INFRAESTRUTURA, sob pena de retardar o processo de pagamento.

13.19. DA GARANTIA CONTRATUAL

13.19.1 - Não será exigida a prestação de garantia de execução para celebrar a contratação decorrente deste termo.



14. DOS ACRÉSCIMOS E/OU SUPRESSÕES AO CONTRATO

14.1. O Contrato poderá sofrer alterações devido a supressões ou aumentos de serviços e valores até os limites admitidos na Lei n.º 8.666/93.

14.2. Caso haja acréscimo ou diminuição no volume dos serviços este será objeto de Termo Aditivo.

14.3. Os preços são fixos e irrevogáveis no prazo de um ano contado da data limite para a apresentação das propostas.

14.3.1 – Dentro do prazo de vigência do contrato e mediante solicitação da contratada, os preços contratados poderão sofrer reajuste após o interregno de um ano, aplicando-se o índice econômico INCC – Índice nacional da Construção Civil, ou outro índice em vigor, caso esse seja extinto, exclusivamente para as obrigações iniciadas e concluídas após a ocorrência da anualidade.

14.3.2 – Nos reajustes subsequentes ao primeiro, o interregno mínimo de um ano será contado a partir dos efeitos financeiros do último reajuste.

14.3.3 – No caso de atraso ou não divulgação do índice de reajustamento, o CONTRATANTE pagará à CONTRATADA a importância calculada pela última variação conhecida, liquidando a diferença correspondente tão logo seja divulgado o índice definitivo. Fica a CONTRATADA obrigada a apresentar memória de cálculo referente ao reajustamento de preços do valor remanescente, sempre que este ocorrer.

14.3.4 – Nas aferições finais, o índice utilizado para reajuste será, obrigatoriamente, o definitivo.

14.3.5 – Caso o índice estabelecido para reajustamento venha a ser extinto ou de qualquer forma não possa mais ser utilizado, será adotado, em substituição, o que vier a ser determinado pela legislação então em vigor.

14.3.6 – Na ausência de previsão legal quanto ao índice substituto, as partes elegerão novo índice oficial, para reajustamento do preço do valor remanescente, por meio de termo aditivo.

14.3.7 – O reajuste será realizado por apostilamento.

14.4 – Na hipótese de sobrevirem fatos imprevisíveis, ou previsíveis, porém de consequências incalculáveis, retardadores ou impeditivos da execução do ajustado, ou ainda, em caso de força maior, caso fortuito ou fato do príncipe, configurando área econômica extraordinária e extracontratual, poderá, mediante procedimento administrativo onde reste demonstrada tal situação e termo aditivo, ser restabelecida a relação que as partes pactuaram inicialmente entre os encargos da Contratada e a retribuição da Administração para a justa remuneração do fornecimento, objetivando a



manutenção do equilíbrio econômico-financeiro inicial do contrato, na forma do artigo 65, II, "d" da Lei Federal nº 8.666/93, alterada e consolidada.

14.5.1 – Nos casos do item anterior, a CONTRATADA deverá demonstrar analiticamente a variação dos componentes dos custos do Contrato, devidamente justificada, sendo tal demonstração analisada pelo CONTRATANTE para verificação de sua viabilidade e/ou necessidade.

15. DAS SANCOES ADMINISTRATIVAS

15.1. Conforme o disposto no item 17 do Projeto Básico.

16. DOS RECURSOS

16.1. Das decisões proferidas pela Comissão de Licitação caberão recursos nos termos do art. 109 da Lei n.º 8.666/93.

16.2. Os recursos deverão ser dirigidos o(a) Presidente da Comissão de Licitação, devidamente arrazoada subscrita pelo representante legal da recorrente, que comprovará sua condição como tal.

16.3. Os recursos deverão ser apresentados no devido prazo, não sendo conhecidos os interpostos fora dele.

16.4. Interposto, o recurso será comunicado aos demais licitantes, que poderão impugná-los no prazo de 5 (cinco) dias úteis.

16.5. Nenhum prazo de recurso se inicia ou corre sem que os autos do processo estejam com vista franqueada ao interessado.

16.6. Na contagem dos prazos excluir-se-á o dia do início e incluir-se-á o do vencimento, e considerar-se-ão os dias consecutivos, exceto quando for explicitamente disposto em contrário.

17. DOS ENCARGOS DIVERSOS

17.1. A Contratada se obriga a efetuar, caso solicitado pela Contratante, testes previstos nas normas da ABNT, para definir as características técnicas de qualquer equipamento, material ou serviço a ser executado.



17.2. As ligações provisórias que se fizerem necessárias para a execução dos serviços, bem como a obtenção de licenças e alvarás, correrão por conta exclusiva da Contratante.

18. CONSULTAS, RESPOSTAS, ADIAMENTO, DILIGÊNCIAS, REVOGAÇÃO E ANULAÇÃO

18.1. Até 02 (dois) dias úteis antes da data fixada para recebimento dos documentos de habilitação e das propostas de preços, qualquer pessoa jurídica poderá solicitar esclarecimentos, providências ou impugnar o ato convocatório desta CONCORRÊNCIA PÚBLICA.

18.1.1. Decairá do direito de impugnar os termos do edital de licitação perante a Administração a pessoa que não o fizer dentro do prazo fixado em lei, hipótese em que tal comunicação não terá efeito de recurso.

18.1.2. A impugnação feita tempestivamente pelo licitante não o impedirá de participar do processo licitatório até o trânsito em julgado da decisão a ela pertinente.

18.1.3. Somente serão aceitos esclarecimentos, providências ou impugnação do ato convocatório quando protocolizados perante a Comissão de Licitação da Prefeitura de Quixeramobim, situada à Rua Monsenhor Salviano Pinto, 707, Centro – CEP 63800-000 – Quixeramobim-Ce. Não serão aceitos envios via fac-símile ou e-mail.

18.2. Somente serão aceitas solicitações de esclarecimentos, providências ou impugnações mediante petição digitada, que preencham os seguintes requisitos:

18.2.1. O endereçamento o(a) Presidente da COMISSÃO da Prefeitura de Quixeramobim;

18.2.2. A identificação precisa e completa do autor e seu representante legal (acompanhado dos documentos comprobatórios) se for o caso, contendo o nome, prenome, estado civil, profissão, domicílio, número do documento de identificação, devidamente datada, assinada e protocolada na sede da Comissão de Licitação da Prefeitura de Quixeramobim, dentro do prazo editalício;

18.2.3. O fato e o fundamento jurídico de seu pedido, indicando quais os itens ou subitens discutidos;

18.2.4. O pedido, com suas especificações;

18.3. O adiamento prevalecerá sempre em relação ao que for aditado.



18.4. Acolhida a petição de impugnação contra o ato convocatório que importe em modificação dos termos do edital será designada nova data para a realização do certame, exceto quando, inquestionavelmente, a alteração não afetar a formulação das propostas.

18.4.1. Qualquer modificação neste edital será divulgada pela mesma forma que se deu ao texto original, exceto quando, inquestionavelmente, a alteração não afetar a formulação das propostas.

18.5. **DILIGÊNCIA:** Em qualquer fase do procedimento licitatório, o (a) Presidente ou a autoridade superior, poderá promover diligências no sentido de obter esclarecimentos, confirmar informações ou permitir sejam sanadas falhas formais de documentação que complementem a instrução do processo, vedada a inclusão posterior de documento ou informação que deveria constar originariamente da proposta, fixando o prazo para a resposta.

18.5.1. Os licitantes notificados para prestar quaisquer esclarecimentos adicionais deverão fazê-lo no prazo determinado pelo (a) Presidente, sob pena de desclassificação/inabilitação.

18.6. A presente licitação poderá ser anulada em qualquer tempo, desde que seja constatada irregularidade no processo e/ou em seu julgamento, ou revogada por conveniência da Administração sem que tal ato gere qualquer indenização ao participante.

19. DA FRAUDE E CORRUPÇÃO

19.1. As licitantes deverão observar os mais altos padrões éticos durante o processo licitatório e na execução do contrato, estando sujeitas às sanções previstas na legislação brasileira.

20. DAS DISPOSIÇÕES FINAIS

20.1. A apresentação da proposta implica na aceitação plena das condições estabelecidas nesta CONCORRÊNCIA PÚBLICA.

20.2. As normas que disciplinam esta CONCORRÊNCIA PÚBLICA serão sempre interpretadas em favor da ampliação da disputa entre os interessados, atendidos o interesse público, sem comprometimento da segurança e do regular funcionamento da administração.



20.3. Os casos omissos poderão ser resolvidos pelo(a) Presidente durante a sessão e pelo (s) Secretário (s) Ordenador (s) de Despesa, em outro caso, mediante aplicação do caput do art. 54 da Lei n.º 8.666/93.

20.4. O não atendimento de exigências formais não essenciais não importará no afastamento do licitante, desde que sejam possíveis a aferição da sua qualidade e a exata compreensão da sua proposta durante a realização da sessão pública desta CONCORRÊNCIA PÚBLICA.

20.5. A adjudicação e a homologação do resultado desta licitação não implicarão direito à contratação.

20.6. Nenhuma indenização será devida às licitantes pela elaboração ou pela apresentação de documentação referente ao presente edital, nem em relação às expectativas de contratações dela decorrentes.

20.7. A Homologação e adjudicação do presente procedimento será de competência do Secretário(a) Gestor.

20.8. Na contagem dos prazos estabelecidos neste edital, exclui-se o dia de início de contagem e inclui-se o dia do vencimento, observando-se que só se iniciam e vencem prazos em dia de expediente normal no Município, exceto quando for expressamente estabelecido em contrário.

20.9. Para dirimir, na esfera judicial, as questões oriundas do presente edital será competente o Foro da Comarca de Quixeramobim – CE.

20.10. Quaisquer informações poderão ser obtidas na Sede da Comissão de Licitação da Prefeitura de Quixeramobim, situada à Rua Monsenhor Salviano Pinto, 707 – Centro– Quixeramobim – CE.

20.11. O edital poderá ser obtido na sala da Comissão de Licitação, localizada à Rua Monsenhor Salviano Pinto, 707, Centro – CEP 63800-000 – Quixeramobim-Ce, nos horários de 08:00 às 12:00 horas, ficando os autos do presente processo administrativo de CONCORRÊNCIA PÚBLICA à disposição para vistas e conferência dos interessados.

20.11.1. O referido edital e seus anexos estão disponíveis no (s) seguinte (s) sítio (s) virtual (is): www.tce.ce.gov.br.

20.12. O Projeto Básico poderá ser examinado por qualquer interessado na sede da Comissão de Licitação da Prefeitura de Quixeramobim.



20.13. Todas as normas inerentes às contratações do objeto deste Certame, discriminadas nos Anexos deste Instrumento Convocatório deverão ser minuciosamente observadas pelos licitantes quando da elaboração de suas propostas.

20.14. No interesse da Administração Municipal e sem que caiba às licitantes qualquer tipo de indenização, fica assegurado a autoridade competente:

- a) Alterar as condições, a qualquer tempo, no todo ou em parte, da presente licitação, dando ciência aos interessados na forma da legislação vigente.

Quixeramobim-CE, 27 de dezembro de 2023.

ANTONIO CLIDENOR GENUINO DE MEDEIROS
ORDENADOR(A) DE DESPESAS
SECRETARIA DE DESENVOLVIMENTO URBANO E INFRAESTRUTURA



Governo Municipal de
QUIXERAMOBIM



ANEXO I


PROJETO DE ENGENHARIA



GOVERNO MUNICIPAL DE
QUIXERAMOBIM

**VOLUME I - RELATÓRIO TÉCNICO DO
PROJETO EXECUTIVO
EXECUTIVO**

**OBRA: PAVIMENTAÇÃO EM PEDRA TOSCA SEM REJUNTAMENTO NOS
BAIRROS DUQUE DE CAIXIAS, EDMILSON CORREIA, LUIS ALMEIDA,
MARAVILHA, MONTEIRO DE MORAES, SALVIANO CARLOS, DISTRITO DE SÃO
MIGUEL E DISTRITO DE DAMIÃO CARNEIRO NO MUNICIPIO DE
QUIXERAMOBIM - CE**

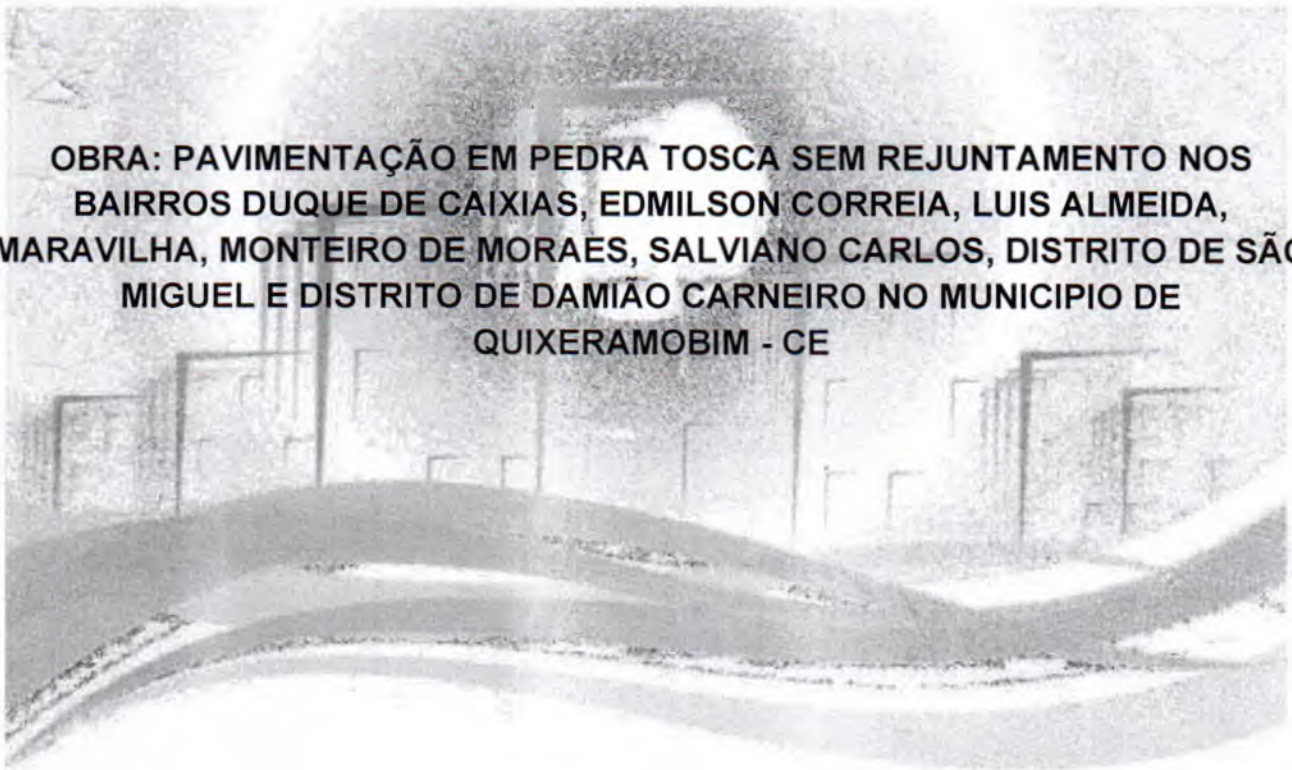

Quixeramobim, Novembro de 2023



SUMÁRIO

I.	APRESENTAÇÃO	3
II.	LOCALIZAÇÃO	5
III.	CONDIÇÕES GERAIS	6
	PLANTA DE SITUAÇÃO DAS INTERVENÇÕES	ERRO! INDICADOR NÃO DEFINIDO.
IV.	ESTUDOS BÁSICOS	6
	Levantamento Topográfico	6
	Projeto Geométrico	6
	Levantamento Geotécnico	8
	Projeto de Pavimentação	Erro! Indicador não definido.
	Projeto de Drenagem	8
V.	CONSIDERAÇÕES GERAIS PARA FINALIZAÇÃO DA OBRA	10
	Execução dos Serviços	10
	Normas	10
	Materiais	10
	Mão de Obra	11
	Assistência Técnica e Administrativa	11
	Despesas Indiretas e Encargos Sociais	11
	Condições de Trabalho e Segurança da Obra	11
VI.	PREMISSAS PARA ELABORAÇÃO DO ORÇAMENTO	13
	Fonte de Preços	13
	Estrutura do Orçamento	13
	Estrutura dos Memoriais de Cálculos e Quantitativos	13
	Composição do BDI	13
	Encargos Sociais	13
VII.	ESPECIFICAÇÕES TÉCNICAS	14
VIII.	MEMORIAL DE CÁLCULO E QUANTITATIVOS	16
IX.	RESUMO / ORÇAMENTO / CRONOGRAMA-FÍSICO E FINANCEIRO	17
X.	COMPOSIÇÕES DE PREÇOS	18
XI.	BDI E ENCARGOS SOCIAIS	19

P.



I. APRESENTAÇÃO

O presente Relatório apresenta os Projeto de Engenharia da Pavimentação em Pedra Tosca sem rejuntamento em diversos bairros e distritos no município de QUIXERAMOBIM-CE.

Esse projeto trará benefícios ao acesso na infraestrutura urbana voltadas à melhoria na mobilidade urbana e acessibilidade, qualidade socioambiental, construção dos espaços coletivos e geração de emprego e renda.

Descrição Sumária do Conteúdo do Projeto

Este trabalho se propõe a descrever adequadamente o **Projeto de Engenharia da Pavimentação em Pedra Tosca sem rejuntamento em diversos bairros e distritos** no município de QUIXERAMOBIM-CE, fornecendo informações importantes para execução da obra. O relatório tem como finalidades.

- Apresentar soluções econômicas e viáveis para o problema ao nível de projeto executivo;
- Fornecer estimativas das quantidades dos serviços e custos das obras definidas para o Projeto da referida área;
- Fornecer peças gráficas (plantas baixas, cortes, seções e detalhes), memorial de cálculo e especificações técnicas.

O presente relatório foi elaborado de acordo com as normas e diretrizes da ABNT – Associação brasileira de normas Técnicas.

Este projeto é composto por **2 (dois) volumes** contendo:

Volume I (Relatório do Projeto):

- ▶ **Apresentação:** Apresenta a estrutura do Relatório;
- ▶ **Localização:** Apresenta Localização do Município e/ou das obras projetadas;
- ▶ **Memorial Descritivo:** Descreve os Projetos Elaborados e as Condições Gerais para Execução da Obra;
- ▶ **Premissas para Elaboração do Orçamento:** Define a Fonte de Preços Básicos, o BDI utilizado a estrutura dos Orçamentos e quantitativos;
- ▶ **Especificações Técnicas:** Apresenta as especificações técnicas de materiais e serviços;
- ▶ **Memória de Cálculo e Quantitativos:** Mostra a memória de cálculo dos itens do orçamento;
- ▶ **Orçamentos:** Apresenta o Orçamento da obra;



- ▶ **Cronograma Físico-Financeiro:** Mostra o cronograma e estabelece valores para desembolso mensal;
- ▶ **Composições de Preço:** Apresenta as composições analítica de Preço dos Serviços;
- ▶ **Anexos:** ART's, BDI e Encargos Sociais

Volume II (Peças Gráficas)

- ▶ **Peças Gráficas**




II. LOCALIZAÇÃO

Localização do município de Quixeramobim

trecho em estudo fica localizado na área urbana do **Município de Quixeramobim**, dentro do estado do Ceará, localizado no Sertão Central do estado:

Figura 1 – Localização do Município de Quixeramobim no Estado.

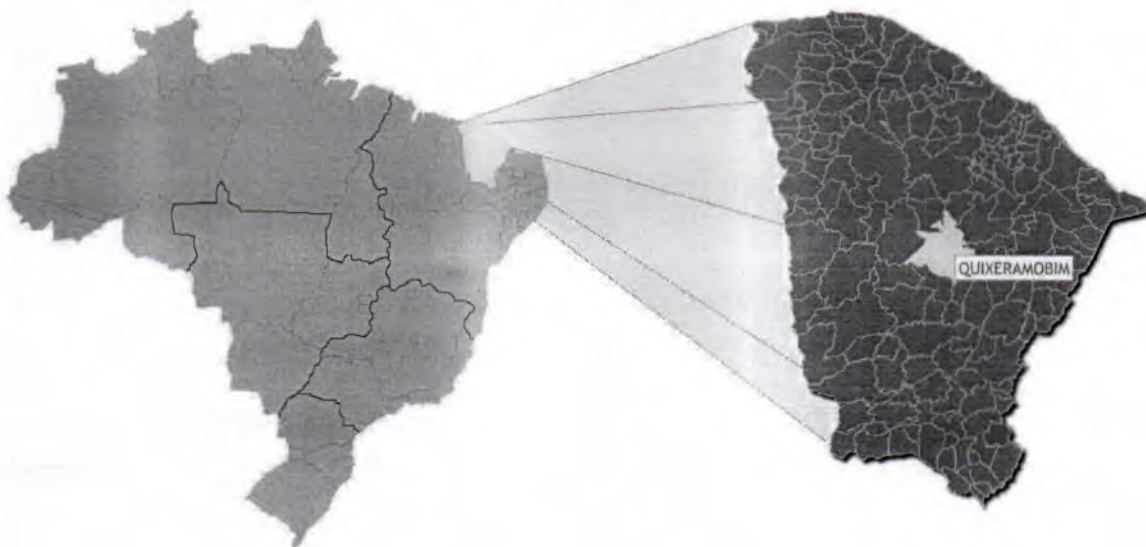

Dados estatísticos do Município de Quixeramobim.

ITEM	QUANTITATIVO
População:	78.658 hab (2017)
	71.887 hab (2010)
Área (em km ²)	3.275,60 km ²
Densidade Demográfica (hab/km ²)	21,59 hab/km ² (2010)
Distância para Capital do Estado	183,0 km
Índice de desenvolvimento Humano – IDH	0,642 – médio (2010)
Municípios Limitrofes	Quixadá, Choró, Madalena, Senador Pompeu, Milhã, Banabuiú, e Pedra Branca



III. CONDIÇÕES GERAIS

Trata-se de um projeto que tem por objetivo o Projeto de Engenharia da Pavimentação em Pedra Tosca sem rejuntamento em diversos bairros e distritos no município de QUIXERAMOBIM-CE.

As vias deveram ser pavimentadas de acordo com as Larguras e extensões projetadas. Estas dimensões podem ser observadas na Peça Gráfica de cada via onde teremos a Planta com Estaqueamento e a dimensão da seção da via, bem como perfil longitudinal. As dimensões também poderão ser observadas no quadro de memória de quantitativos das ruas. Na memória de cálculo encontramos precisamente, em conformidade com a planta baixa, as larguras e suas variações em cada estaca ou ponto de transição. O construtor para executar a obra deverá levar em consideração estas, duas peças.

IV. ESTUDOS BÁSICOS

Levantamento Topográfico

Os estudos topográficos foram executados de acordo com as instruções de serviços para estudo topográfico para implantação e pavimentação de Rodovias contidas no manual de serviços para Estudo e Projetos Rodoviários do DER.

Foi utilizado um GPS de alta precisão para levantamento planialtimétrico das seções das vias e o software licenciado Autodesk Civil 3D 2016 para processamento e edição da topografia.

Os estudos topográficos foram desenvolvidos basicamente a partir da execução das seguintes atividades:

- ▶ Locação dos Eixos das ruas objeto de intervenção;
- ▶ Seções transversais;
- ▶ Amarrações do eixo;
- ▶ Levantamentos Especiais, Cadastro, Drenagem, Pavimento Existente, etc;

Projeto Geométrico

O Projeto Geométrico foi elaborado conforme as Instruções de Serviço para Projeto Geométrico do Manual de Serviços para Estudos e Projetos Rodoviários do DER. Este projeto estabelecerá a caracterização geométrica do sistema viário – Eixo Principal, através da determinação dos parâmetros geométricos de seus alinhamentos, horizontal e vertical e seção transversal-tipo.



Os elementos utilizados no desenvolvimento do Projeto Geométrico foram obtidos através do levantamento topográfico. Estes dados serviram de base para a elaboração do projeto em planta e perfil, assim como, para a definição das características técnicas e operacionais, tendo-se adotado a seguinte metodologia.

- ▶ Os alinhamentos horizontais foram definidos de acordo com a topografia local.
- ▶ Os alinhamentos verticais foram posicionados próximos às cotas do terreno natural buscando minimizar, na medida do possível, a movimentação de terras e respeitando as rampas e concordância de curvas verticais mínimas, recomendadas pelas normas vigentes. Foram também observadas as alternativas a drenagem e as concordâncias entre as vias projetadas. O greide projetado foi lançado adotando uma rampa máxima de 12% e mínima de 0,5%.
- ▶ Nos desenhos em planta são indicados os elementos das curvas horizontais, as amarrações, os marcos de apoio e as obras de arte correntes. No perfil longitudinal, estão indicados os elementos básicos do greide de pavimentação, quais sejam: rampas, comprimentos de tangentes e das curvas de concordância e as obras de arte correntes.

Planta Baixa:

O projeto em planta está apresentado na escala indicada nas peças Gráficas, onde são indicados o estaqueamento, os pontos notáveis de curva, PC/TS, SC, CS e ST/PT, os elementos das curvas, tais como ângulo central, raios de curvatura, comprimento de transição, desenvolvimento, etc., bem como, a localização dos bueiros, da rede de referência de nível e das amarrações implantadas em campo.

Vale salientar que algumas curvas que necessitam de transição serão mantidas como circulares para evitar que alguns imóveis sejam desapropriados, pois as mesmas localizam-se nas travessias urbanas existentes ao longo do traçado.

Perfil Longitudinal:

O perfil do trecho está apresentado nas escalas indicadas nas peças gráficas. São indicados nas curvas de concordância vertical os seguintes elementos:

- ▶ Y - Projeção horizontal da parábola da concordância;
- ▶ PCV - Ponto de concordância vertical;
- ▶ PIV - Ponto de inflexão vertical;
- ▶ PTV - Ponto de tangência vertical;
- ▶ e - Ordenada máxima da parábola.



Levantamento Geotécnico

Os estudos geotécnicos foram realizados segundo as recomendações das instruções pertinentes do DER, compreendendo:

- ▶ Estudo do subleito de cada via;

Os estudos envolveram levantamentos e serviços de prospecção de campo, cálculos pertinentes e ensaios de laboratório das amostras coletadas.

Projeto de Drenagem

O Projeto de Drenagem foi elaborado com o objetivo de as vias de um sistema de drenagem eficiente, capaz de suportar as precipitações pluviométricas que caem na região.

As obras de drenagem têm por objetivos:

- Interceptar e captar as águas que chegam e se precipitam nos acessos principais e nas vias de serviços e conduzi-las para local de deságue seguro, resguardando-se a estabilidade dos maciços terrosos;
- Conduzir o fluxo d'água de um lado para outro dos acessos e das vias de serviços, quando interceptado o talvegue, bem como captar as águas que escoam pelos dispositivos de drenagem superficial;
- Os elementos básicos utilizados para a elaboração do projeto originaram-se dos estudos hidrológicos, topográficos e geotécnicos, além de observações em campo.

Para alcançar o objetivo proposto, foram adotados os procedimentos metodológicos definidos pelas Normas do DNIT, que constitui referência básica, tanto no que toca ao cálculo hidráulico como na definição das obras tipo.

Sarjetas e Meio-fio

A capacidade teórica de vazão das sarjetas e meio-fio determinada pela fórmula de Manning modificado por IZZARD, ou seja:

$$Q = 0,375 * \left(\frac{Z}{n} \right)^{5/3} * i^{1/2} * y$$




Onde:

- Q = vazão em m³/s;
- Z = inverso da declividade transversal;
- i = declividade longitudinal;
- y = profundidade da lâmina d'água;
- n = coeficiente de rugosidade.

A descarga teórica obtida da expressão anterior foi corrigida

peelo fator F, obtido em função da declividade longitudinal, do gráfico que segue:

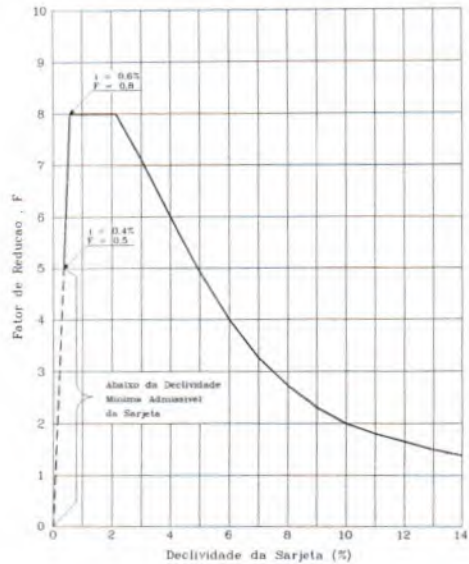

O cálculo da velocidade nas sarjetas é feito a partir da fórmula de Izzard, associada a equação da continuidade, onde temos:

$$V_0 = 0,958 \cdot \frac{1}{Z^{\frac{1}{4}}} \cdot \left(\frac{i^{\frac{1}{2}}}{n} \right)^{\frac{3}{4}} \cdot Q^{\frac{1}{4}}$$

Onde:

- n = coeficiente de Manning;
- i = declividade da sarjeta.
- Z = Inverso da declividade transversal
- Q = Vazão na sarjeta.

O tempo de percurso na sarjeta pode ser determinado através da equação:

$$t_p = \frac{d}{60V_0}$$

Onde:

- t_p = tempo de percurso na sarjeta, em min;
- d = comprimento da sarjeta, em m.
- v₀ = velocidade de escoamento em m/s

Para as seções das vias do projeto em questão, foi calculada a vazão afluyente, a vazão admissível no final do segmento e a distância de captação para determinar as intervenções cabíveis, considerando um tirante d'água junto a guia de 6cm, para as declividades de 0,5% a 12,0%.



V. CONSIDERAÇÕES GERAIS PARA FINALIZAÇÃO DA OBRA

Execução dos Serviços

O contratado deverá dar início aos serviços e obras dentro do prazo pré-estabelecido no contrato conforme a data da Ordem de Serviço expedida pela Prefeitura Municipal.

Os serviços contratados serão executados rigorosamente de acordo com estas Especificações, os desenhos e demais elementos neles referidos.

Serão impugnados pela Fiscalização todos os trabalhos que não satisfaçam às condições contratuais.

Ficará a CONTRATADA obrigada a demolir e a refazer os trabalhos impugnados logo após a oficialização pela Fiscalização, ficando por seu contra exclusivo as despesas decorrentes dessas providências.

A CONTRATADA será responsável pelos danos causados a Prefeitura e a terceiros, decorrentes de sua negligência, imperícia e omissão.

Será mantido pela CONTRATADA, perfeito e ininterrupto serviço de vigilância nos recintos de trabalho, cabendo-lhe toda a responsabilidade por quaisquer danos decorrentes de negligência durante a execução das obras, até a entrega definitiva.

A utilização de equipamentos, aparelhos e ferramentas deverá ser apropriada a cada serviço, a critério da Fiscalização e Supervisão. A CONTRATADA tomará todas as precauções e cuidados no sentido de garantir inteiramente a estabilidade de prédios vizinhos,

canalizações e redes que possam ser atingidas, pavimentações das áreas adjacentes e outras propriedades de terceiros, e ainda a segurança de operários e transeuntes durante a execução de todas as etapas da obra.

Normas

São parte integrante deste caderno de encargos, independentemente de transcrição, todas as normas (NBR's) da Associação Brasileira de Normas Técnicas (ABNT), bem como as Normas do DNIT e DER/CE, que tenham relação com os serviços objeto do contrato.

Materiais

Todo material a ser empregado na obra será de primeira qualidade e suas especificações deverão ser respeitadas. Quaisquer modificações deverão ser autorizadas pela fiscalização.

Caso julgue necessário, a Fiscalização e Supervisão poderão solicitar a apresentação de certificados de ensaios relativos a materiais a serem utilizados e o fornecimento de amostras dos mesmos.

Os materiais adquiridos deverão ser estocados de forma a assegurar a conservação de suas características e qualidades para emprego nas obras, bem como a facilitar sua inspeção. Quando se fizer necessário, os materiais serão estocados sobre plataformas de superfícies limpas e adequadas para tal fim, ou ainda em depósitos resguardados das intempéries.

De um modo geral, serão válidas todas as instruções, especificações e normas oficiais no que se refere à recepção, transporte, manipulação, emprego e estocagem dos materiais a serem utilizados nas diferentes obras. Todos os materiais, salvo disposto em contrário nas Especificações Técnicas, serão fornecidos pela CONTRATADA.



Mão de Obra

A CONTRATADA manterá na obra engenheiros, mestres, operários e funcionários administrativos em número e especialização compatíveis com a natureza dos serviços, bem como materiais em quantidade suficiente para a execução dos trabalhos.

Todo pessoal da CONTRATADA deverá possuir habilitação e experiência para executar, adequadamente, os serviços que lhes forem atribuídos.

Qualquer empregado da CONTRATADA ou de qualquer subcontratada que, na opinião da Fiscalização, não executar o seu trabalho de maneira correta e adequada, ou seja, desrespeitoso, temperamental, desordenado ou indesejável por outros motivos, deverá, mediante solicitação por escrito da Fiscalização, ser afastado imediatamente pela CONTRATADA.

Assistência Técnica e Administrativa

Para perfeita execução e completo acabamento das obras e serviços, o Contratado se obriga, sob as responsabilidades legais vigentes, a prestar toda assistência técnica e administrativa necessária ao andamento conveniente dos trabalhos.

Despesas Indiretas e Encargos Sociais

Ficará a cargo da contratada, para execução dos serviços toda a despesa referente à mão-de-obra, material, transporte, leis sociais, licenças, enfim multas e taxas de qualquer natureza que incidam sobre a obra.

A obra deverá ser registrada obrigatoriamente no CREA-CE em até cinco (05) dias úteis a partir da expedição da ordem de serviço pela Prefeitura Municipal devendo serem apresentadas a Prefeitura cópias da ART, devidamente protocolada no CREA-CE e Comprovante de Pagamento da mesma.

Condições de Trabalho e Segurança da Obra

Caberá ao construtor o cumprimento das disposições no tocante ao emprego de equipamentos de "segurança" dos operários e sistemas de proteção das máquinas instaladas no canteiro de obras. Deverão ser utilizados capacetes, cintos de segurança luvas, máscaras, etc., quando necessários, como elementos de proteção dos operários. As máquinas deverão conter dispositivos de proteção tais como: chaves apropriadas, disjuntores, fusíveis, etc.

Deverá ainda, ser atentado para tudo o que reza as normas de regulamentação "NR-18" da Legislação, em vigor, condições e Meio Ambiente do Trabalho na Indústria da Construção Civil.

Em caso de acidentes no canteiro de trabalho, a CONTRATADA deverá:

- a) Prestar todo e qualquer socorro imediato às vítimas;
- b) Paralisar imediatamente as obras nas suas circunvizinhanças, a fim de evitar a possibilidade de mudanças das circunstâncias relacionadas com o acidente; e
- c) Solicitar imediatamente o comparecimento da FISCALIZAÇÃO no lugar da ocorrência, relatando o fato.

A CONTRATADA é a única responsável pela segurança, guarda e conservação de todos os materiais, equipamentos, ferramentas e utensílios e, ainda, pela proteção destes e das instalações da obra.



A CONTRATADA deverá manter livre os acessos aos equipamentos contra incêndios e os registros de água situados no canteiro, a fim de poder combater eficientemente o fogo na eventualidade de incêndio, ficando expressamente proibida a queima de qualquer espécie de madeira ou de outro material inflamável no local da obra.

No canteiro de trabalho, a CONTRATADA deverá manter diariamente, durante as 24 horas, um sistema eficiente de vigilância efetuado por número apropriado de homens idôneos, devidamente habilitados e uniformizados, munidos de apitos, e eventualmente de armas, com respectivo "porte" concedido pelas autoridades policiais.



VI. PREMISSAS PARA ELABORAÇÃO DO ORÇAMENTO

Fonte de Preços

Adotamos os preços da Secretaria de Infraestrutura do Estado do Ceará n.º 28 sem Desoneração.

Estrutura do Orçamento

O orçamento foi estruturado da seguinte forma:

- ▶ Orçamentos das Ruas – Trata-se do orçamento de vias a serem pavimentadas.

Estrutura dos Memoriais de Cálculos e Quantitativos

Foi elaborada uma planilha de cálculo somando-se todos os quantitativos para os Orçamentos das Ruas. Nele estão os estaqueamentos medindo extensões, áreas e volumes mostrando de forma explícita todos os cálculos elaborados.

Composição do BDI

Conforme exposto anteriormente nos orçamentos e na composição de BDI exposta de acordo com Acórdão 2622/2013 – TCU, adotamos um BDI (anexo) de acordo com Composição que segue. (Materiais e serviços).

Encargos Sociais

Nos preços pesquisados na Tabela de Preços emitida pela Secretaria de Infraestrutura do Estado do Ceará a Composição de Encargos sociais apresenta-se em anexo:



VII. ESPECIFICAÇÕES TÉCNICAS

1. ADMINISTRAÇÃO DA OBRA

A ADMINISTRAÇÃO LOCAL DA OBRA, É RESPONSÁVEL POR CUSTEAR DESPESAS DIRETAS QUE NÃO SÃO INCLUSAS NO BDI DE OBRA, COMO A CONTRATAÇÃO DE PROFISSIONAIS PARA ACOMPANHAMENTO DA EXECUÇÃO DE OBRA. ESTE VALOR É RATEADO ENTRE OS MESES DE EXECUÇÃO E ESTÁ DISCRIMINADO EM PLANILHA ANEXA, PARTE INTEGRANTE DESSE VOLUME.

2. SERVIÇOS PRELIMINARES

2.1. C1937 PLACAS PADRÃO DE OBRA (M2)

A PLACA DE OBRA TERÁ DIMENSÕES 4.00m X 3.00m, DEVENDO SEGUIR OS PADRÕES VIGENTES E CONTIDOS NAS CARTILHAS INDICATIVAS D, FICANDO EM LOCAL VISÍVEL, CONTENDO VALOR TOTAL DA OBRA, AGENTES PARTICIPANTES, OBJETO DO CONTRATO, LOCALIDADE, MUNICÍPIO, DATAS DE INÍCIO E TERMINO DA OBRA.

2.2. C2872 LOCAÇÃO DA OBRA COM AUXÍLIO TOPOGRÁFICO (ÁREA >5000 M2) (HA)

LOCAÇÃO DE TODO O TRECHO DA OBRA COM O AUXILIO DE EQUIPE TOPOGRÁFICA ESPECIALIZADA.

3. MOVIMENTO DE TERRA

3.1. C3233 REGULARIZAÇÃO DO SUB-LEITO (M2)

AS ESCAVAÇÕES DE CORTES E ATERROS ESTARÃO LIMITADAS A REGULARIZAÇÃO DO SUBLEITO NÃO SUPERANDO O VALOR DE 25CM DE ALTURA, CARACTERIZANDO A PAVIMENTAÇÃO SOBRE "GREIDE COLADO", DADO A EXISTÊNCIA PRÉVIA DA DEFINIÇÃO DOS ARRUAMENTOS E CAIXAS DE RUAS EM ALGUNS LOCAIS. NESSE SERVIÇO, JÁ DEVERÁ SER ASSEGURADO UM ABALOAMENTO DE 3% DE FORMA QUE AS CAMADAS SEGUINTE (LASTRO DE AREIA E COLCHÃO DA PAVIMENTAÇÃO) SEJAM APLICADAS FAZENDO COM QUE A PAVIMENTAÇÃO TENHA CAIMENTO PARA AS SARJETAS.

4. PAVIMENTAÇÃO DO SISTEMA VIÁRIO

4.1. C2896 PAVIMENTAÇÃO EM PEDRA TOSCA S/ REJUNTAMENTO (AGREGADO ADQUIRIDO) (M2)

PARA INICIAR A PAVIMENTAÇÃO COM PEDRA TOSCA É IMPRESCINDÍVEL QUE OS SERVIÇOS DE ESTABILIZAÇÃO DO SUBLEITO ESTEJAM CONCLUÍDOS.

AS PEDRAS TOSCAS TERÃO AS DIMENSÕES APROXIMADAS DE 0,10 X 0,15 X 0,10M, SENDO ASSENTADAS SOBRE LASTRO DE AREIA COM 15CM DE ALTURA. POSTERIORMENTE AO ASSENTAMENTO DEVERÁ SER COMPACTADA COM MALHO DE 30 A 60 KG OU CM-13 "SAPINHO" COM PLACAS VIBRATÓRIAS, COM CARACTERÍSTICAS PRÓPRIAS PARA ESSA FUNÇÃO. LOGO APÓS, EXECUTAR O REJUNTAMENTO DA PAVIMENTAÇÃO COM AREIA.

4.2. C0365 BANQUETA/ MEIO FIO DE CONCRETO MOLDADO NO LOCAL (M)

ESTE PROCESSO ALTERNATIVO REFERE-SE AO EMPREGO DE MEIO-FIO PRÉ-MOLDADO DE CONCRETO, ENVOLVENDO AS SEGUINTE ETAPAS: A) PRÉ-MOLDAGEM DO MEIO-FIO, A QUAL PODERÁ SER FEITA NO CANTEIRO DE OBRAS, QUANDO SEJAM TOMADAS AS PRECAUÇÕES



CONDIZENTES COM A BOA EXECUÇÃO DO SERVIÇO. PODERÃO SER UTILIZADAS FORMAS METÁLICAS OU DE MADEIRA REVESTIDA, QUE CONDUZAM A ACABAMENTO ADEQUADO, DEVENDO O CONCRETO SER ADENSADO POR VIBRAÇÃO. AS PEÇAS DEVEM TER NO MÁXIMO 1,00M DE COMPRIMENTO, DEVENDO ESTA DIMENSÃO SER REDUZIDA NOS TRECHOS EM CURVA; B) ESCAVAÇÃO DE PORÇÃO ANEXA AO BORDO DO PAVIMENTO, OBEDECENDO AOS ALINHAMENTOS, COTAS E DIMENSÕES INDICADAS NO PROJETO; C) EXECUÇÃO DE LASTRO DE BRITA, PARA PERMITIR ADEQUADO APOIO AO MEIO-FIO; D) INSTALAÇÃO E ASSENTAMENTO DO MEIO-FIO PRÉ-MOLDADO, DE FORMA COMPATÍVEL COM O PROJETO-TIPO CONSIDERADO; E) REJUNTAMENTO COM ARGAMASSA CIMENTO:AREIA, NO TRAÇO 1:4.

4.3. C1256 ESCAVAÇÃO MANUAL CAMPO ABERTO EM TERRA ATÉ 2M (M3)

AS ESCAVAÇÕES SERÃO REALIZADAS MANUALMENTE PARA CONFEÇÃO DAS SARJETAS DE CONCRETO MOLDADAS IN-LOCO, COM ESPESSURA MÉDIA DE 10CM.

4.4. C0836 CONCRETO NÃO ESTRUTURAL PREPARO MANUAL (M3)

4.5. C1604 LANÇAMENTO E APLICAÇÃO DE CONCRETO S/ ELEVAÇÃO (M3)

O CONCRETO DEVE SER PREPARADO MANUAL COM TRAÇO DE 1:3:6 E CONSUMO MÍNIMO DE 220KG DE CIMENTO/M³ DE CONCRETO.

TODAS AS SUPERFÍCIES QUE RECEBERÃO O CONCRETO DEVEM ESTAR COMPLETAMENTE UMEDECIDAS, DE MODO QUE A ÁGUA DO CONCRETO FRESCO RECÉM LANÇADO NÃO SEJA ABSORVIDA. O CONCRETO DEVERÁ SER LANÇADO EM SUBCAMADAS CONTÍNUAS APROXIMADAMENTE HORIZONTAIS, NÃO EXCEDENDO 50 CM OU ¼ DO COMPRIMENTO DA AGULHA DO VIBRADOR DE IMERSÃO. A ALTURA DE LANÇAMENTO DO CONCRETO NÃO DEVE SER SUPERIOR A 2 M, DEVENDO-SE, NO CASO DO LANÇAMENTO DE ALTURAS MAIORES, SEREM PREVISTAS ABERTURAS NAS FÔRMAS PARA O LANÇAMENTO E ADENSAMENTO DO CONCRETO. PODE-SE, ENTRETANTO, ADOTAR DISPOSITIVOS DE LANÇAMENTO TAIS COMO TROMBAS, FUNIS OU CALHAS, QUE, INTRODUZIDAS NA FÔRMA, PERMITAM O LANÇAMENTO DE ALTURAS MAIORES MINIMIZANDO A SEGREGAÇÃO. O CONCRETO DEVE SER LANÇADO O MAIS PRÓXIMO DE SUA POSIÇÃO FINAL, NÃO SENDO DEPOSITADO EM GRANDE QUANTIDADE EM DETERMINADOS PONTOS PARA DEPOIS SER ESPALHADO OU MANIPULADO AO LONGO DAS FORMAS.

O LANÇAMENTO DO CONCRETO DEVERÁ SER INICIADO E CONCLUÍDO NO HORÁRIO COMPREENDIDO ENTRE 7 E 17 HORAS, PARA POSSIBILITAR A EXECUÇÃO DE SERVIÇOS COMPLEMENTARES TAIS COMO DESEMPENAMENTO, PREPARAÇÃO DE JUNTAS (CORTE VERDE), EXECUÇÃO DOS PROCEDIMENTOS DE CURA. EM SITUAÇÕES ESPECIAIS DEVERÁ SER SOLICITADA A FISCALIZAÇÃO A LIBERAÇÃO PARA CONCRETAGEM EM HORÁRIOS FORA DO ACIMA ESTABELECIDO.

5. LIMPEZA DA OBRA

5.1. C3447 LIMPEZA DE PISO EM ÁREA URBANIZADA (M2)

A OBRA SERÁ ENTREGUE EM PERFEITO ESTADO DE LIMPEZA E CONSERVAÇÃO. SERÁ REMOVIDO TODO ENTULHO DO TERRENO, SENDO LIMPOS E VARRIDOS OS EXCESSOS. TODOS OS PISOS E REVESTIMENTOS SERÃO LAVADOS E ENTREGUES SEM MANCHAS OU SUJEIRA.



VIII. MEMORIAL DE CÁLCULO E QUANTITATIVOS

D.



VIII. MEMORIAL DE CÁLCULO E QUANTITATIVOS - RESUMO

MEMORIAL DE CÁLCULO
PROP: PREFEITURA MUNICIPAL DE QUIXERAMOBIM
OBRA: PAVIMENTAÇÃO EM PEDRA TOSCA SEM REJUNTAMENTO
LOCAL: DIVERSOS BAIRROS E DISTRITOS - QUIXERAMOBIM - CE
DATA: 01/11/2023

ITENS	SERVIÇO/DESCRIÇÃO	LARG.	ALT.	TOTAL (M2)
1.00	PLACA DA OBRA	4,00	3,00	12,00
TOTAL PLACA PADRÃO DE OBRA				12,00

BAIRRO DUQUE DE CAIXIAS

QUANTITATIVOS	LOCALIZAÇÃO, REGULARIZAÇÃO E LIMPEZA		PEDRA TOSCA		MEIO-FIO		SARJETA		COMP. PARC.	Nº DE LADOS	LARGURA	ALTURA	COMP. PARC.		
	COMP.	ÁREA PARC.	COMP.	ÁREA PARC.	COMP.	ÁREA PARC.	COMP.	ÁREA PARC.							
724,00	X	6,00	= 4344,00	724,00	X	5,30	= 3837,20	724,00	X	2,00	X	0,35	X	0,10	= 50,68
TOTAL (RECONF. E LIMPEZA) M2		4.344,00		TOTAL (RECONF. E LIMPEZA) M2		12,00		TOTAL (RECONF. E LIMPEZA) M2		1448,00		TOTAL (RECONF. E LIMPEZA) M2		12,00	
TOTAL (LOCAÇÃO) HA		0,43		TOTAL PEDRA TOSCA		3.837,20		TOTAL MEIO-FIO		1.448,00		TOTAL SARJETA		50,68	

BAIRRO EDMILSON CORREIA

QUANTITATIVOS	LOCALIZAÇÃO, REGULARIZAÇÃO E LIMPEZA		PEDRA TOSCA		MEIO-FIO		SARJETA		COMP. PARC.	Nº DE LADOS	LARGURA	ALTURA	COMP. PARC.		
	COMP.	ÁREA PARC.	COMP.	ÁREA PARC.	COMP.	ÁREA PARC.	COMP.	ÁREA PARC.							
200,00	X	7,00	= 1400,00	200,00	X	6,30	= 1260,00	200,00	X	2,00	X	0,35	X	0,10	= 14,00
TOTAL (RECONF. E LIMPEZA) M2		1.400,00		TOTAL (RECONF. E LIMPEZA) M2		21,00		TOTAL (RECONF. E LIMPEZA) M2		400,00		TOTAL (RECONF. E LIMPEZA) M2		21,00	
TOTAL (LOCAÇÃO) HA		0,14		TOTAL PEDRA TOSCA		1.260,00		TOTAL MEIO-FIO		407,00		TOTAL SARJETA		14,00	

BAIRRO LUIS ALMEIDA

QUANTITATIVOS	LOCALIZAÇÃO, REGULARIZAÇÃO E LIMPEZA		PEDRA TOSCA		MEIO-FIO		SARJETA		COMP. PARC.	Nº DE LADOS	LARGURA	ALTURA	COMP. PARC.		
	COMP.	ÁREA PARC.	COMP.	ÁREA PARC.	COMP.	ÁREA PARC.	COMP.	ÁREA PARC.							
1118,00	X	6,00	= 6708,00	1118,00	X	5,30	= 5925,40	1118,00	X	2,00	X	0,35	X	0,10	= 78,26
1143,00	X	7,00	= 8001,00	1143,00	X	6,30	= 7200,90	1143,00	X	2,00	X	0,35	X	0,10	= 80,01
TOTAL (LOC. RECONF. LIMP)		14.673,00		TOTAL (LOC. RECONF. LIMP)		-36,00		TOTAL (LOC. RECONF. LIMP)		68,00		TOTAL (LOC. RECONF. LIMP)		1143,00	
TOTAL (LOCAÇÃO) HA		1,47		TOTAL PEDRA TOSCA		13.090,30		TOTAL MEIO-FIO		4.448,00		TOTAL SARJETA		157,85	

BAIRRO MARAVILHA

QUANTITATIVOS	LOCALIZAÇÃO, REGULARIZAÇÃO E LIMPEZA		PEDRA TOSCA		MEIO-FIO		SARJETA		COMP. PARC.	Nº DE LADOS	LARGURA	ALTURA	COMP. PARC.		
	COMP.	ÁREA PARC.	COMP.	ÁREA PARC.	COMP.	ÁREA PARC.	COMP.	ÁREA PARC.							
772,00	X	7,00	= 5404,00	772,00	X	6,30	= 4863,60	772,00	X	2,00	X	0,35	X	0,10	= 54,04
TOTAL (RECONF. E LIMPEZA) M2		5.404,00		TOTAL (RECONF. E LIMPEZA) M2		42,00		TOTAL (RECONF. E LIMPEZA) M2		1544,00		TOTAL (RECONF. E LIMPEZA) M2		42,00	
TOTAL (LOCAÇÃO) HA		0,54		TOTAL PEDRA TOSCA		4.863,60		TOTAL MEIO-FIO		1.544,00		TOTAL SARJETA		54,04	

BAIRRO MONTEIRO DE MORAES

QUANTITATIVOS	LOCALIZAÇÃO, REGULARIZAÇÃO E LIMPEZA		PEDRA TOSCA		MEIO-FIO		SARJETA		COMP. PARC.	Nº DE LADOS	LARGURA	ALTURA	COMP. PARC.		
	COMP.	ÁREA PARC.	COMP.	ÁREA PARC.	COMP.	ÁREA PARC.	COMP.	ÁREA PARC.							
65,00	X	5,00	= 325,00	65,00	X	4,30	= 279,50	65,00	X	2,00	X	0,35	X	0,10	= 4,55
199,00	X	6,00	= 1194,00	199,00	X	5,30	= 1054,70	199,00	X	2,00	X	0,35	X	0,10	= 13,93
TOTAL (RECONF. E LIMPEZA) M2		1.519,00		TOTAL (RECONF. E LIMPEZA) M2		11,00		TOTAL (RECONF. E LIMPEZA) M2		398,00		TOTAL (RECONF. E LIMPEZA) M2		199,00	
TOTAL (LOCAÇÃO) HA		0,15		TOTAL PEDRA TOSCA		1.334,20		TOTAL MEIO-FIO		528,00		TOTAL SARJETA		18,48	

BAIRRO SALVIANO CARLOS

QUANTITATIVOS	LOCALIZAÇÃO, REGULARIZAÇÃO E LIMPEZA		PEDRA TOSCA		MEIO-FIO		SARJETA		COMP. PARC.	Nº DE LADOS	LARGURA	ALTURA	COMP. PARC.		
	COMP.	ÁREA PARC.	COMP.	ÁREA PARC.	COMP.	ÁREA PARC.	COMP.	ÁREA PARC.							
65,00	X	5,00	= 325,00	65,00	X	4,30	= 279,50	65,00	X	2,00	X	0,35	X	0,10	= 4,55
199,00	X	6,00	= 1194,00	199,00	X	5,30	= 1054,70	199,00	X	2,00	X	0,35	X	0,10	= 13,93
TOTAL (RECONF. E LIMPEZA) M2		1.519,00		TOTAL (RECONF. E LIMPEZA) M2		11,00		TOTAL (RECONF. E LIMPEZA) M2		398,00		TOTAL (RECONF. E LIMPEZA) M2		199,00	
TOTAL (LOCAÇÃO) HA		0,15		TOTAL PEDRA TOSCA		1.334,20		TOTAL MEIO-FIO		528,00		TOTAL SARJETA		18,48	



QUANTITATIVOS	2905,00	X	7,00	=	20335,00		2905,00	X	6,30	=	18301,50		2905,00	X	2,00	=	5810,00		2905,00	X	2,00	X	0,35	X	0,10	=	203,35
			CRUZAMENTO	=	-245,00				CRUZAMENTO	=	-245,00				TRAVAMENTO	=	49,00										
			TOTAL (RECONF. E LIMPEZA) M2		20.090,00				TOTAL PEDRA TOSCA		18.056,50				CRUZAMENTO	=	-203,00										
			TOTAL (LOCAÇÃO) HA		2,01				TOTAL PEDRA TOSCA		18.056,50				TOTAL MEIO-FIO		5.656,00										200,90

DISTRITO DE SÃO MIGUEL																											
QUANTITATIVOS	LOCAÇÃO, REGULARIZAÇÃO E LIMPEZA				PEDRA TOSCA				MEIO-FIO				SARJETA				TOTAL SARJETA										
	COMP.	LARG.	ÁREA PARC.	COMP.	LARG.	ÁREA PARC.	COMP.	Nº DE LADOS	COMP.	Nº DE LADOS	COMP.	Nº DE LADOS	COMP. PARC.	SARJETA COMP.	Nº DE LADOS	LARGURA	ALTURA	COMP. PARC.									
	117,00	X	3,00	=	351,00		117,00	X	2,30	=	269,10																
	1161,00	X	6,00	=	6966,00		1161,00	X	5,30	=	6153,30		3004,00	X	2,00	X	0,35	X	6008,00		3004,00	X	2,00	X	0,10	X	210,28
	117,00	X	4,50	=	526,50		117,00	X	3,80	=	444,60				TRAVAMENTO	=	65,00										
	45,00	X	4,00	=	180,00		45,00	X	3,30	=	149,50				CRUZAMENTO	=	-37,00										
	63,00	X	5,00	=	315,00		63,00	X	4,30	=	270,90																
	1001,00	X	7,00	=	7007,00		1001,00	X	6,30	=	6306,30																
	441,00	X	8,00	=	3528,00		441,00	X	7,30	=	3219,30																
	59,00	X	9,00	=	531,00		59,00	X	8,30	=	489,70																
			TOTAL (RECONF. E LIMPEZA) M2		19.404,50																						
			TOTAL (LOCAÇÃO) HA		1,94																						

VILA ALGODÕES E VILA SÃO FRANCISCO - DAMIÃO CARNEIRO																											
QUANTITATIVOS	LOCAÇÃO, REGULARIZAÇÃO E LIMPEZA				PEDRA TOSCA				MEIO-FIO				SARJETA				TOTAL SARJETA										
	COMP.	LARG.	ÁREA PARC.	COMP.	LARG.	ÁREA PARC.	COMP.	Nº DE LADOS	COMP.	Nº DE LADOS	COMP. PARC.	SARJETA COMP.	Nº DE LADOS	LARGURA	ALTURA	COMP. PARC.											
	1252,00	X	6,00	=	7512,00		1252,00	X	5,30	=	6635,60		1252,00	X	2,00	X	0,35	X	2504,00		1252,00	X	2,00	X	0,10	X	87,64
			TOTAL (RECONF. E LIMPEZA) M2		7.512,00										TRAVAMENTO	=	42,00										
			TOTAL (LOCAÇÃO) HA		0,75										CRUZAMENTO	=	-24,00										
															TOTAL MEIO-FIO		2.522,00										

RESUMO TOTAL DOS QUANTITATIVOS																											
TOTAL (LOCAÇÃO) HA				TOTAL PEDRA TOSCA				TOTAL MEIO-FIO				TOTAL SARJETA (M3)				TOTAL SARJETA											

Handwritten signature or initials.



VIII. MEMORIAL DE CÁLCULO E QUANTITATIVOS - BAIRRO DUQUE DE CAIXIAS

MEMORIAL DE CALCULO
 PROP: PREFEITURA MUNICIPAL DE QUIXERAMOBIM
 OBRA: PAVIMENTAÇÃO EM PEDRA TOSCA SEM REJUNTAMENTO
 LOCAL: BAIRRO DUQUE DE CAIXIAS - QUIXERAMOBIM - CE
 DATA: 01/11/2023

RUA MIGUEL FELIPE

LOCACAO, REGULARIZACAO E LIMPEZA COMP.	AREA PARC.	PEDRA TOSCA COMP.	LARG.	AREA PARC.	MEIO-FIO COMP.	Nº DE LADOS	COMP. PARC.	SARJETA COMP.	LARGURA	ALTURA	COMP. PARC.
257,00	X 6,00 = 1542,00	257,00	X 5,30 = 1362,10	257,00	X 2,00 = 514,00	X 2,00		257,00	X 0,35	X 0,10	= 17,99
TOTAL (RECONF. E LIMPEZA) M2	1.542,00				TRAVAMENTO = 6,00						
TOTAL (LOCAÇÃO) HA	0,15	TOTAL PEDRA TOSCA	1.362,10	TOTAL MEIO-FIO	514,00	TOTAL SARJETA	514,00				17,99

RUA SDO 01

LOCACAO, REGULARIZACAO E LIMPEZA COMP.	AREA PARC.	PEDRA TOSCA COMP.	LARG.	AREA PARC.	MEIO-FIO COMP.	Nº DE LADOS	COMP. PARC.	SARJETA COMP.	LARGURA	ALTURA	COMP. PARC.
126,00	X 6,00 = 756,00	126,00	X 5,30 = 667,80	126,00	X 2,00 = 252,00	X 2,00		126,00	X 0,35	X 0,10	= 8,82
TOTAL (RECONF. E LIMPEZA) M2	756,00				TRAVAMENTO = 6,00						
TOTAL (LOCAÇÃO) HA	0,08	TOTAL PEDRA TOSCA	667,80	TOTAL MEIO-FIO	258,00	TOTAL SARJETA	258,00				8,82

RUA SDO 02 - 01

LOCACAO, REGULARIZACAO E LIMPEZA COMP.	AREA PARC.	PEDRA TOSCA COMP.	LARG.	AREA PARC.	MEIO-FIO COMP.	Nº DE LADOS	COMP. PARC.	SARJETA COMP.	LARGURA	ALTURA	COMP. PARC.
47,00	X 6,00 = 282,00	47,00	X 5,30 = 249,10	47,00	X 2,00 = 94,00	X 2,00		47,00	X 0,35	X 0,10	= 3,29
TOTAL (LOC. RECONF. LIMP) TOTAL (LOCAÇÃO) HA	282,00 0,03	TOTAL PEDRA TOSCA	249,10	TOTAL MEIO-FIO	94,00	TOTAL SARJETA	94,00				3,29

RUA SDO 02 - 02

LOCACAO, REGULARIZACAO E LIMPEZA COMP.	AREA PARC.	PEDRA TOSCA COMP.	LARG.	AREA PARC.	MEIO-FIO COMP.	Nº DE LADOS	COMP. PARC.	SARJETA COMP.	LARGURA	ALTURA	COMP. PARC.
100,00	X 6,00 = 600,00	100,00	X 5,30 = 530,00	100,00	X 2,00 = 200,00	X 2,00		100,00	X 0,35	X 0,10	= 7,00
TOTAL (RECONF. E LIMPEZA) M2	600,00										
TOTAL (LOCAÇÃO) HA	0,06	TOTAL PEDRA TOSCA	530,00	TOTAL MEIO-FIO	200,00	TOTAL SARJETA	200,00				7,00

RUA SDO 03

LOCACAO, REGULARIZACAO E LIMPEZA COMP.	AREA PARC.	PEDRA TOSCA COMP.	LARG.	AREA PARC.	MEIO-FIO COMP.	Nº DE LADOS	COMP. PARC.	SARJETA COMP.	LARGURA	ALTURA	COMP. PARC.
82,00	X 6,00 = 492,00	82,00	X 5,30 = 434,60	82,00	X 2,00 = 164,00	X 2,00		82,00	X 0,35	X 0,10	= 5,74
TOTAL (RECONF. E LIMPEZA) M2	492,00										
TOTAL (LOCAÇÃO) HA	0,05	TOTAL PEDRA TOSCA	434,60	TOTAL MEIO-FIO	164,00	TOTAL SARJETA	164,00				5,74

RUA SDO 04

LOCACAO, REGULARIZACAO E LIMPEZA COMP.	AREA PARC.	PEDRA TOSCA COMP.	LARG.	AREA PARC.	MEIO-FIO COMP.	Nº DE LADOS	COMP. PARC.	SARJETA COMP.	LARGURA	ALTURA	COMP. PARC.
112,00	X 6,00 = 672,00	112,00	X 5,30 = 593,60	112,00	X 2,00 = 224,00	X 2,00		112,00	X 0,35	X 0,10	= 7,84
TOTAL (RECONF. E LIMPEZA) M2	672,00				TRAVAMENTO = -6,00						
TOTAL (LOCAÇÃO) HA	0,07	TOTAL PEDRA TOSCA	593,60	TOTAL MEIO-FIO	218,00	TOTAL SARJETA	218,00				7,84

RESUMO TOTAL DOS QUANTITATIVOS

TOTAL (LOCAÇÃO) HA	0,44	TOTAL PEDRA TOSCA	3.837,20	TOTAL MEIO-FIO	1.448,00	TOTAL SARJETA (M3)	1.448,00
TOTAL (RECONF. E LIMPEZA) M2	4.344,00						



VIII. MEMORIAL DE CÁLCULO E QUANTITATIVOS - BAIRRO EDMILSON CORREIA

D. S.

MEMORIAL DE CÁLCULO
 PROP: PREFEITURA MUNICIPAL DE QUIXERAMOBIM
 OBRA: PAVIMENTAÇÃO EM PEDRA TOSCA SEM REJUNTAMENTO
 LOCAL: BAIRRO EDMILSON CORREIA DE VASCONCELOS - QUIXERAMOBIM - CE
 DATA: 01/11/2023

TRAVESSA BENTO ROCHA LIMA												
LOCAÇÃO, REGULARIZAÇÃO E LIMPEZA			PEDRA TOSCA			MEIO-FIO			SARJETA			
COMP.	LARG.	ÁREA PARC.	COMP.	LARG.	ÁREA PARC.	COMP.	LARG.	ÁREA PARC.	COMP.	Nº DE LADOS	LARGURA	ALTURA
55.00	X	7.00	55.00	X	6.30	55.00	X	2.00	55.00	X	2.00	0.35
TOTAL (RECONF. E LIMPEZA) M2		385.00	TOTAL PEDRA TOSCA		346.50	TOTAL MEIO-FIO		117.00	TOTAL SARJETA			
												3.85

RUA LUIS PAULINO DE MORAES												
LOCAÇÃO, REGULARIZAÇÃO E LIMPEZA			PEDRA TOSCA			MEIO-FIO			SARJETA			
COMP.	LARG.	ÁREA PARC.	COMP.	LARG.	ÁREA PARC.	COMP.	LARG.	ÁREA PARC.	COMP.	Nº DE LADOS	LARGURA	ALTURA
56.00	X	7.00	56.00	X	6.30	56.00	X	2.00	56.00	X	2.00	0.35
TOTAL (RECONF. E LIMPEZA) M2		392.00	TOTAL PEDRA TOSCA		352.80	TOTAL MEIO-FIO		119.00	TOTAL SARJETA			
												3.92

RUA JOÃO RICARDO FILHO												
LOCAÇÃO, REGULARIZAÇÃO E LIMPEZA			PEDRA TOSCA			MEIO-FIO			SARJETA			
COMP.	LARG.	ÁREA PARC.	COMP.	LARG.	ÁREA PARC.	COMP.	LARG.	ÁREA PARC.	COMP.	Nº DE LADOS	LARGURA	ALTURA
89.00	X	7.00	89.00	X	6.30	89.00	X	2.00	89.00	X	2.00	0.35
TOTAL (LOC. RECONF. LIMP)		623.00	TOTAL PEDRA TOSCA		560.70	TOTAL MEIO-FIO		164.00	TOTAL SARJETA			
												6.23

RESUMO TOTAL DOS QUANTITATIVOS												
TOTAL (LOCAÇÕES) HA			TOTAL PEDRA TOSCA			TOTAL MEIO-FIO			TOTAL SARJETA (M3)			
			0.14				400.00			14.00		
TOTAL (RECONF. E LIMPEZA) M2		1.400.00			1.260.00			400.00			14.00	

Handwritten signature



VIII. MEMORIAL DE CÁLCULO E QUANTITATIVOS - BAIRRO LUIS ALMEIDA

MEMORIAL DE CALCULO
 PROP: PREFEITURA MUNICIPAL DE QUIXERAMOBIM
 OBRA: PAVIMENTAÇÃO EM PEDRA TOSCA SEM REJUNTAMENTO
 LOCAL: BAIRRO LUIZ ALMEIDA - QUIXERAMOBIM - CE
 DATA: 01/11/2023

RUA TEREZITA																	
LOCAÇÃO, REGULARIZAÇÃO E LIMPEZA			PEDRA TOSCA			MEIO-FIO			SARJETA								
COMP.	LARG.	ÁREA PARC.	COMP.	LARG.	ÁREA PARC.	COMP.	LARG.	ÁREA PARC.	COMP.	Nº DE LADOS	LARGURA	ALTURA	COMP. PARC.				
174,00	X	6,00	=	1044,00	174,00	X	5,30	=	922,20	174,00	X	2,00	=	348,00			
TOTAL (RECONF. E LIMPEZA) M2		1.044,00								TRAVAMENTO				6,00			
TOTAL (LOCAÇÃO) HA		0,10								CRUZAMENTO				-30,00			
TOTAL PEDRA TOSCA											922,20				324,00		
TOTAL MEIO-FIO																	12,18
TOTAL SARJETA																	12,74

RUA SANTA RITA																	
LOCAÇÃO, REGULARIZAÇÃO E LIMPEZA			PEDRA TOSCA			MEIO-FIO			SARJETA								
COMP.	LARG.	ÁREA PARC.	COMP.	LARG.	ÁREA PARC.	COMP.	LARG.	ÁREA PARC.	COMP.	Nº DE LADOS	LARGURA	ALTURA	COMP. PARC.				
182,00	X	6,00	=	1092,00	182,00	X	5,30	=	964,60	182,00	X	2,00	=	364,00			
TOTAL (RECONF. E LIMPEZA) M2		1.092,00								TRAVAMENTO				6,00			
TOTAL (LOCAÇÃO) HA		0,11								CRUZAMENTO				-18,00			
TOTAL PEDRA TOSCA											964,60				352,00		
TOTAL MEIO-FIO																	12,74
TOTAL SARJETA																	12,74

RUA LUIZ BERNARDO 01																	
LOCAÇÃO, REGULARIZAÇÃO E LIMPEZA			PEDRA TOSCA			MEIO-FIO			SARJETA								
COMP.	LARG.	ÁREA PARC.	COMP.	LARG.	ÁREA PARC.	COMP.	LARG.	ÁREA PARC.	COMP.	Nº DE LADOS	LARGURA	ALTURA	COMP. PARC.				
73,00	X	6,00	=	438,00	73,00	X	5,30	=	386,90	73,00	X	2,00	=	146,00			
TOTAL (RECONF. LIMP)		438,00								TRAVAMENTO				6,00			
TOTAL (LOCAÇÃO) HA		0,04															
TOTAL PEDRA TOSCA											386,90				152,00		
TOTAL MEIO-FIO																	5,11
TOTAL SARJETA																	5,11

RUA FCO. ALVES 01																	
LOCAÇÃO, REGULARIZAÇÃO E LIMPEZA			PEDRA TOSCA			MEIO-FIO			SARJETA								
COMP.	LARG.	ÁREA PARC.	COMP.	LARG.	ÁREA PARC.	COMP.	LARG.	ÁREA PARC.	COMP.	Nº DE LADOS	LARGURA	ALTURA	COMP. PARC.				
107,00	X	6,00	=	642,00	107,00	X	5,30	=	567,10	107,00	X	2,00	=	214,00			
TOTAL (RECONF. E LIMPEZA) M2		642,00								TRAVAMENTO				6,00			
TOTAL (LOCAÇÃO) HA		0,06															
TOTAL PEDRA TOSCA											567,10				220,00		
TOTAL MEIO-FIO																	7,49
TOTAL SARJETA																	7,49

RUA FCO. ALVES 02																	
LOCAÇÃO, REGULARIZAÇÃO E LIMPEZA			PEDRA TOSCA			MEIO-FIO			SARJETA								
COMP.	LARG.	ÁREA PARC.	COMP.	LARG.	ÁREA PARC.	COMP.	LARG.	ÁREA PARC.	COMP.	Nº DE LADOS	LARGURA	ALTURA	COMP. PARC.				
85,00	X	6,00	=	510,00	85,00	X	5,30	=	450,50	85,00	X	2,00	=	170,00			
TOTAL (RECONF. E LIMPEZA) M2		510,00								TRAVAMENTO				6,00			
TOTAL (LOCAÇÃO) HA		0,05								CRUZAMENTO				-6,00			
TOTAL PEDRA TOSCA											450,50				170,00		
TOTAL MEIO-FIO																	5,95
TOTAL SARJETA																	5,95

RUA OZEIAS DIOGO																	
LOCAÇÃO, REGULARIZAÇÃO E LIMPEZA			PEDRA TOSCA			MEIO-FIO			SARJETA								
COMP.	LARG.	ÁREA PARC.	COMP.	LARG.	ÁREA PARC.	COMP.	LARG.	ÁREA PARC.	COMP.	Nº DE LADOS	LARGURA	ALTURA	COMP. PARC.				
116,00	X	6,00	=	696,00	116,00	X	5,30	=	614,80	116,00	X	2,00	=	232,00			
TOTAL (RECONF. E LIMPEZA) M2		696,00								TRAVAMENTO				6,00			
TOTAL (LOCAÇÃO) HA		0,07															
TOTAL PEDRA TOSCA											614,80				238,00		
TOTAL MEIO-FIO																	8,12
TOTAL SARJETA																	8,12

RUA SANTO EXPEDITO													
LOCAÇÃO, REGULARIZAÇÃO E LIMPEZA			PEDRA TOSCA			MEIO-FIO			SARJETA				
COMP.	LARG.	ÁREA PARC.	COMP.	LARG.	ÁREA PARC.	COMP.	LARG.	ÁREA PARC.	COMP.	Nº DE LADOS	LARGURA	ALTURA	COMP. PARC.



[Handwritten signature]

QUANTITATIVOS	38,00	X	7,00	=	266,00		38,00	X	6,30	=	239,40		38,00	X	2,00		38,00	X	0,35		0,10		2,66
TOTAL (RECONF. E LIMPEZA) M2	266,00																						
TOTAL (LOCAÇÃO) HA	0,03																						2,66
																							2,66

RUA PADRE JAIME FELICIO

LOCAÇÃO, REGULARIZAÇÃO E LIMPEZA	COMP.	LARG.	ÁREA PARC.	PEDRA TOSCA	COMP.	LARG.	ÁREA PARC.	MEIO-FIO	COMP.	Nº DE LADOS	COMP. PARC.	SARJETA	COMP.	Nº DE LADOS	LARGURA	ALTURA	COMP. PARC.						
QUANTITATIVOS	40,00	X	280,00	=	40,00	X	252,00	=	40,00	X	2,00	=	40,00	X	2,00	X	0,35	X	0,10	=	2,80		
TOTAL (RECONF. E LIMPEZA) M2	280,00																						
TOTAL (LOCAÇÃO) HA	0,03																						2,80
																							2,80

RUA SEBASTIÃO FELIX DE SOUSA

LOCAÇÃO, REGULARIZAÇÃO E LIMPEZA	COMP.	LARG.	ÁREA PARC.	PEDRA TOSCA	COMP.	LARG.	ÁREA PARC.	MEIO-FIO	COMP.	Nº DE LADOS	COMP. PARC.	SARJETA	COMP.	Nº DE LADOS	LARGURA	ALTURA	COMP. PARC.						
QUANTITATIVOS	39,00	X	273,00	=	39,00	X	245,70	=	39,00	X	2,00	=	39,00	X	2,00	X	0,35	X	0,10	=	2,73		
TOTAL (RECONF. E LIMPEZA) M2	273,00																						2,73
TOTAL (LOCAÇÃO) HA	0,03																						2,73
																							2,73

RUA DONA RITA DE CASSIA COUTINHO

LOCAÇÃO, REGULARIZAÇÃO E LIMPEZA	COMP.	LARG.	ÁREA PARC.	PEDRA TOSCA	COMP.	LARG.	ÁREA PARC.	MEIO-FIO	COMP.	Nº DE LADOS	COMP. PARC.	SARJETA	COMP.	Nº DE LADOS	LARGURA	ALTURA	COMP. PARC.						
QUANTITATIVOS	36,00	X	252,00	=	36,00	X	226,80	=	36,00	X	2,00	=	36,00	X	2,00	X	0,35	X	0,10	=	2,52		
TOTAL (RECONF. E LIMPEZA) M2	252,00																						2,52
TOTAL (LOCAÇÃO) HA	0,03																						2,52
																							2,52

RUA JOSÉ PINHEIRO

LOCAÇÃO, REGULARIZAÇÃO E LIMPEZA	COMP.	LARG.	ÁREA PARC.	PEDRA TOSCA	COMP.	LARG.	ÁREA PARC.	MEIO-FIO	COMP.	Nº DE LADOS	COMP. PARC.	SARJETA	COMP.	Nº DE LADOS	LARGURA	ALTURA	COMP. PARC.						
QUANTITATIVOS	394,00	X	2758,00	=	394,00	X	2482,20	=	394,00	X	2,00	=	394,00	X	2,00	X	0,35	X	0,10	=	27,58		
TOTAL (RECONF. E LIMPEZA) M2	2758,00																						27,58
TOTAL (LOCAÇÃO) HA	0,28																						27,58
																							27,58

RUA FRANCISCO ULISSES BEZERRA

LOCAÇÃO, REGULARIZAÇÃO E LIMPEZA	COMP.	LARG.	ÁREA PARC.	PEDRA TOSCA	COMP.	LARG.	ÁREA PARC.	MEIO-FIO	COMP.	Nº DE LADOS	COMP. PARC.	SARJETA	COMP.	Nº DE LADOS	LARGURA	ALTURA	COMP. PARC.						
QUANTITATIVOS	68,00	X	476,00	=	68,00	X	428,40	=	68,00	X	2,00	=	68,00	X	2,00	X	0,35	X	0,10	=	4,76		
TOTAL (RECONF. E LIMPEZA) M2	476,00																						4,76
TOTAL (LOCAÇÃO) HA	0,05																						4,76
																							4,76

RUA JOSEFA MARIA

LOCAÇÃO, REGULARIZAÇÃO E LIMPEZA	COMP.	LARG.	ÁREA PARC.	PEDRA TOSCA	COMP.	LARG.	ÁREA PARC.	MEIO-FIO	COMP.	Nº DE LADOS	COMP. PARC.	SARJETA	COMP.	Nº DE LADOS	LARGURA	ALTURA	COMP. PARC.						
QUANTITATIVOS	34,00	X	238,00	=	34,00	X	214,20	=	34,00	X	2,00	=	34,00	X	2,00	X	0,35	X	0,10	=	2,38		
TOTAL (RECONF. E LIMPEZA) M2	238,00																						2,38
TOTAL (LOCAÇÃO) HA	0,02																						2,38
																							2,38

RUA DONA ANTONIA PINTO

LOCAÇÃO, REGULARIZAÇÃO E LIMPEZA	COMP.	LARG.	ÁREA PARC.	PEDRA TOSCA	COMP.	LARG.	ÁREA PARC.	MEIO-FIO	COMP.	Nº DE LADOS	COMP. PARC.	SARJETA	COMP.	Nº DE LADOS	LARGURA	ALTURA	COMP. PARC.						
QUANTITATIVOS	37,00	X	259,00	=	37,00	X	233,10	=	37,00	X	2,00	=	37,00	X	2,00	X	0,35	X	0,10	=	2,38		
TOTAL (RECONF. E LIMPEZA) M2	259,00																						2,38
TOTAL (LOCAÇÃO) HA	0,02																						2,38
																							2,38



Handwritten signature or initials.

TOTAL (RECONF. E LIMPEZA) M2	259,00	TOTAL PEDRA TOSCA	233,10	TOTAL MEIO-FIO	74,00	TOTAL SARJETAS	2,59
TOTAL (LOCAÇÃO) HA	0,03						

RUA LUIZ BERNARDO 02

LOCAÇÃO, REGULARIZAÇÃO E LIMPEZA							
COMP.	LARG.	ÁREA PARC.	ÁREA PARC.	MEIO-FIO COMP.	MEIO-FIO	Nº DE LADOS	SARJETA COMP.
53,00	X 6,00 =	318,00	280,90 =	53,00	X 2,00 =	106,00	53,00
TRAVAMENTO							
6,00	X 5,30 =	318,00	280,90 =	6,00	X 2,00 =	12,00	6,00
TOTAL (RECONF. E LIMPEZA) M2	318,00		TOTAL PEDRA TOSCA	280,90	TOTAL MEIO-FIO	112,00	TOTAL SARJETA
TOTAL (LOCAÇÃO) HA	0,03		TOTAL PEDRA TOSCA	13.090,30	TOTAL MEIO-FIO	4.448,00	TOTAL SARJETA (M3)
TOTAL (RECONF. E LIMPEZA) M2	1,46	TOTAL PEDRA TOSCA	13.090,30	TOTAL MEIO-FIO	4.448,00	TOTAL SARJETA (M3)	157,85
TOTAL (LOCAÇÃO) HA	14.673,00						

Di



VIII. MEMORIAL DE CÁLCULO E QUANTITATIVOS - BAIRRO MARAVILHA

MEMORIAL DE CALCULO
 PROP: PREFEITURA MUNICIPAL DE QUIXERAMOBIM
 OBRA: PAVIMENTAÇÃO EM PEDRA TOSCA SEM REJUNTAMENTO
 LOCAL: BAIRRO MARAVILHA - QUIXERAMOBIM - CE
 DATA: 01/11/2023

RUA B 01																
QUANTITATIVOS	LOCAÇÃO, REGULARIZAÇÃO E LIMPEZA		PEDRA TOSCA		LARG.	ÁREA PARC.	MEIO-FIO COMP.	N° DE LADOS	COMP. PARC.	SARJETA COMP.	ALTURA	COMP. PARC.				
	COMP.	ÁREA PARC.	COMP.	COMP.												
60,00	X	7,00	=	420,00	X	6,30	=	378,00	X	2,00	X	0,35	X	0,10	=	4,20
TOTAL (RECONF. E LIMPEZA) M2				420,00												
TOTAL (LOCAÇÃO) HA				0,04												
				TOTAL PEDRA TOSCA		378,00		TOTAL MEIO-FIO		120,00						4,20
				TOTAL SARJETA												

RUA B 02																
QUANTITATIVOS	LOCAÇÃO, REGULARIZAÇÃO E LIMPEZA		PEDRA TOSCA		LARG.	ÁREA PARC.	MEIO-FIO COMP.	N° DE LADOS	COMP. PARC.	SARJETA COMP.	ALTURA	COMP. PARC.				
	COMP.	ÁREA PARC.	COMP.	COMP.												
60,00	X	7,00	=	420,00	X	6,30	=	378,00	X	2,00	X	0,35	X	0,10	=	4,20
TOTAL (RECONF. E LIMPEZA) M2				420,00												
TOTAL (LOCAÇÃO) HA				0,04												
				TOTAL PEDRA TOSCA		378,00		TOTAL MEIO-FIO		120,00						4,20
				TOTAL SARJETA												

RUA JOSE CANDIDO DE SOUSA																
QUANTITATIVOS	LOCAÇÃO, REGULARIZAÇÃO E LIMPEZA		PEDRA TOSCA		LARG.	ÁREA PARC.	MEIO-FIO COMP.	N° DE LADOS	COMP. PARC.	SARJETA COMP.	ALTURA	COMP. PARC.				
	COMP.	ÁREA PARC.	COMP.	COMP.												
156,00	X	7,00	=	1092,00	X	6,30	=	982,80	X	2,00	X	0,35	X	0,10	=	10,92
TOTAL (RECONF. E LIMPEZA) M2				1.092,00												
TOTAL (LOCAÇÃO) HA				0,11												
				TOTAL PEDRA TOSCA		982,80		TOTAL MEIO-FIO		305,00						10,92
				TOTAL SARJETA												

RUA JOÃO PEREIRA																
QUANTITATIVOS	LOCAÇÃO, REGULARIZAÇÃO E LIMPEZA		PEDRA TOSCA		LARG.	ÁREA PARC.	MEIO-FIO COMP.	N° DE LADOS	COMP. PARC.	SARJETA COMP.	ALTURA	COMP. PARC.				
	COMP.	ÁREA PARC.	COMP.	COMP.												
29,00	X	7,00	=	203,00	X	6,30	=	182,70	X	2,00	X	0,35	X	0,10	=	2,03
TOTAL (RECONF. E LIMPEZA) M2				203,00												
TOTAL (LOCAÇÃO) HA				0,02												
				TOTAL PEDRA TOSCA		182,70		TOTAL MEIO-FIO		58,00						2,03
				TOTAL SARJETA												

RUA FRANCISCO ELIZIO DUARTE PINHEIRO																
QUANTITATIVOS	LOCAÇÃO, REGULARIZAÇÃO E LIMPEZA		PEDRA TOSCA		LARG.	ÁREA PARC.	MEIO-FIO COMP.	N° DE LADOS	COMP. PARC.	SARJETA COMP.	ALTURA	COMP. PARC.				
	COMP.	ÁREA PARC.	COMP.	COMP.												
116,00	X	7,00	=	812,00	X	6,30	=	730,80	X	2,00	X	0,35	X	0,10	=	8,12
TOTAL (RECONF. E LIMPEZA) M2				812,00												
TOTAL (LOCAÇÃO) HA				0,08												
				TOTAL PEDRA TOSCA		730,80		TOTAL MEIO-FIO		232,00						8,12
				TOTAL SARJETA												

RUA SDO 01																
QUANTITATIVOS	LOCAÇÃO, REGULARIZAÇÃO E LIMPEZA		PEDRA TOSCA		LARG.	ÁREA PARC.	MEIO-FIO COMP.	N° DE LADOS	COMP. PARC.	SARJETA COMP.	ALTURA	COMP. PARC.				
	COMP.	ÁREA PARC.	COMP.	COMP.												
158,00	X	7,00	=	1106,00	X	6,30	=	995,40	X	2,00	X	0,35	X	0,10	=	11,06
TOTAL (RECONF. E LIMPEZA) M2				1.106,00												
TOTAL (LOCAÇÃO) HA				0,11												
				TOTAL PEDRA TOSCA		995,40		TOTAL MEIO-FIO		316,00						11,06
				TOTAL SARJETA												

RUA SDO 02																
QUANTITATIVOS	LOCAÇÃO, REGULARIZAÇÃO E LIMPEZA		PEDRA TOSCA		LARG.	ÁREA PARC.	MEIO-FIO COMP.	N° DE LADOS	COMP. PARC.	SARJETA COMP.	ALTURA	COMP. PARC.				
	COMP.	ÁREA PARC.	COMP.	COMP.												
158,00	X	7,00	=	1106,00	X	6,30	=	995,40	X	2,00	X	0,35	X	0,10	=	11,06
TOTAL (RECONF. E LIMPEZA) M2				1.106,00												
TOTAL (LOCAÇÃO) HA				0,11												
				TOTAL PEDRA TOSCA		995,40		TOTAL MEIO-FIO		316,00						11,06
				TOTAL SARJETA												

[Handwritten signature]

QUANTITATIVOS	98,00	X	7,00	=	686,00		98,00	X	6,30	=	617,40		98,00	X	2,00	=	196,00		98,00	X	2,00	X	0,35	X	0,10	=	6,86
TOTAL (RECONF. E LIMPEZA) M2	686,00																										
TOTAL (LOCAÇÃO) HA	0,07																										
TOTAL PEDRA TOSCA	617,40																										
TOTAL MEIO-FIO	196,00																										
TOTAL SARJETAS	6,86																										

RUA SDO 04

LOCAÇÃO, REGULARIZAÇÃO E LIMPEZA		PEDRA TOSCA		MEIO-FIO		SARJETAS																					
COMP.	LARG.	ÁREA PARC.	LARG.	COMP.	ÁREA PARC.	COMP.	ÁREA PARC.																				
51,00	X	7,00	=	357,00		51,00	X	2,00	=	102,00		51,00	X	2,00	X	0,35	X	0,10	=	3,57							
TOTAL (RECONF. E LIMPEZA) M2	357,00																										
TOTAL (LOCAÇÃO) HA	0,04																										
TOTAL PEDRA TOSCA	321,30																										
TOTAL MEIO-FIO	102,00																										
TOTAL SARJETAS	3,57																										

TRAVESSA LUIZ G COUTINHO

LOCAÇÃO, REGULARIZAÇÃO E LIMPEZA		PEDRA TOSCA		MEIO-FIO		SARJETAS																					
COMP.	LARG.	ÁREA PARC.	LARG.	COMP.	ÁREA PARC.	COMP.	ÁREA PARC.																				
44,00	X	7,00	=	308,00		44,00	X	2,00	=	88,00		44,00	X	2,00	X	0,35	X	0,10	=	3,08							
TOTAL (RECONF. E LIMPEZA) M2	308,00																										
TOTAL (LOCAÇÃO) HA	0,03																										
TOTAL PEDRA TOSCA	277,20																										
TOTAL MEIO-FIO	95,00																										
TOTAL SARJETAS	3,08																										

RESUMO TOTAL DOS QUANTITATIVOS

TOTAL (LOCAÇÃO) HA	0,54																										
TOTAL (RECONF. E LIMPEZA) M2	5.404,00																										
TOTAL PEDRA TOSCA	4.863,60																										
TOTAL MEIO-FIO	1.544,00																										
TOTAL SARJETAS (M3)	54,04																										

[Handwritten signature]



VIII. MEMORIAL DE CÁLCULO E QUANTITATIVOS - BAIRRO MONTEIRO DE MORAES

MEMORIAL DE
CALCULO

PROP: PREFEITURA MUNICIPAL DE QUIXERAMOBIM
OBRA: PAVIMENTAÇÃO EM PEDRA TOSCA SEM REJUNTAMENTO
LOCAL: BAIRRO MONTEIRO DE MORAES - QUIXERAMOBIM - CE
DATA: 03/11/2023

TRAVESSA ELIZARDO PINHEIRO

LOCAÇÃO, REGULARIZAÇÃO E LIMPEZA COMP.	ÁREA PARC.	PEDRA TOSCA COMP.	LARG.	ÁREA PARC.	MEIO-FIO COMP.	Nº DE LADOS	COMP. PARC.	SARJETA COMP.	Nº DE LADOS	LARGURA	ALTURA	COMP. PARC.
20,00 X 5,00 =	100,00	20,00 X	4,30	=	86,00	X 2,00	=	20,00	X 2,00	X 0,35	X 0,10	=
TOTAL (RECONF. E LIMPEZA) M2	100,00					CRUZAMENTO	=	40,00				1,40
TOTAL (LOCAÇÃO) HA	0,01	TOTAL PEDRA TOSCA		86,00	TOTAL MEIO-FIO	TRAVAMENTO	=	-5,00				
						TOTAL MEIO-FIO	=	40,00				TOTAL SARJETA
												1,40

RUA SDO 01

LOCAÇÃO, REGULARIZAÇÃO E LIMPEZA COMP.	ÁREA PARC.	PEDRA TOSCA COMP.	LARG.	ÁREA PARC.	MEIO-FIO COMP.	Nº DE LADOS	COMP. PARC.	SARJETA COMP.	Nº DE LADOS	LARGURA	ALTURA	COMP. PARC.
45,00 X 5,00 =	225,00	45,00 X	4,30	=	193,50	X 2,00	=	45,00	X 2,00	X 0,35	X 0,10	=
TOTAL (RECONF. E LIMPEZA) M2	225,00					CRUZAMENTO	=	90,00				3,15
TOTAL (LOCAÇÃO) HA	0,02	TOTAL PEDRA TOSCA		193,50	TOTAL MEIO-FIO	TRAVAMENTO	=					
						TOTAL MEIO-FIO	=	90,00				TOTAL SARJETA
												3,15

RUA ANTONIO BERNARDO DE ALMEIDA

LOCAÇÃO, REGULARIZAÇÃO E LIMPEZA COMP.	ÁREA PARC.	PEDRA TOSCA COMP.	LARG.	ÁREA PARC.	MEIO-FIO COMP.	Nº DE LADOS	COMP. PARC.	SARJETA COMP.	Nº DE LADOS	LARGURA	ALTURA	COMP. PARC.
63,00 X 6,00 =	378,00	63,00 X	5,30	=	333,90	X 2,00	=	63,00	X 2,00	X 0,35	X 0,10	=
TOTAL (LOC. RECONF. LIMP)	378,00					CRUZAMENTO	=	126,00				4,41
TOTAL (LOCAÇÃO) HA	0,04	TOTAL PEDRA TOSCA		333,90	TOTAL MEIO-FIO	TRAVAMENTO	=					
						TOTAL MEIO-FIO	=	126,00				TOTAL SARJETA
												4,41

RUA PADRE GERMINIANO BEZERRA

LOCAÇÃO, REGULARIZAÇÃO E LIMPEZA COMP.	ÁREA PARC.	PEDRA TOSCA COMP.	LARG.	ÁREA PARC.	MEIO-FIO COMP.	Nº DE LADOS	COMP. PARC.	SARJETA COMP.	Nº DE LADOS	LARGURA	ALTURA	COMP. PARC.
136,00 X 6,00 =	816,00	136,00 X	5,30	=	720,80	X 2,00	=	136,00	X 2,00	X 0,35	X 0,10	=
TOTAL (LOC. RECONF. LIMP)	816,00					CRUZAMENTO	=	272,00				9,52
TOTAL (LOCAÇÃO) HA	0,08	TOTAL PEDRA TOSCA		720,80	TOTAL MEIO-FIO	TRAVAMENTO	=	6,00				
						TOTAL MEIO-FIO	=	-6,00				TOTAL SARJETA
												9,52

RESUMO TOTAL DOS QUANTITATIVOS

TOTAL (LOCAÇÃO) HA	0,15	TOTAL PEDRA TOSCA	1.334,20	TOTAL MEIO-FIO	528,00	TOTAL SARJETA (M3)	18,48
TOTAL (RECONF. E LIMPEZA) M2	1.519,00						



[Handwritten signature]



VIII. MEMORIAL DE CÁLCULO E QUANTITATIVOS - BAIRRO SALVIANO CARLOS

PROP: PREFEITURA MUNICIPAL DE QUIXERAMOBIM
 OBRA: PAVIMENTAÇÃO EM PEDRA TOSCA SEM REJUNTAMENTO
 LOCAL: BAIRRO SALVIANO CARLOS - QUIXERAMOBIM - CE
 DATA: 01/11/2023

MEMORIAL DE
CALCULO

RUA E																											
QUANTITATIVOS	LOCAÇÃO, REGULARIZAÇÃO E LIMPEZA			PEDRA TOSCA			MEIO-FIO			SARJETAS			COMP. PARC.	COMP. PARC.													
	COMP.	LARG.	ÁREA PARC.	COMP.	LARG.	ÁREA PARC.	COMP.	LARG.	ÁREA PARC.	COMP.	LARGURA	ALTURA			Nº DE LADOS	LARGURA	ALTURA										
	211,00	X	7,00	=	1477,00		211,00	X	6,30	=	1329,30		211,00	X	2,00		211,00	X	2,00	X	0,35	X	0,10	=	14,77		
TOTAL (RECONF. E LIMPEZA) M2			1.477,00												TRAVAMENTO												
TOTAL (LOCAÇÃO) HA			0,15												CRUZAMENTO												
															TOTAL MEIO-FIO												14,77
															TOTAL SARJETAS												14,77

RUA ANTONIO MARTINS DE ALMEIDA																											
QUANTITATIVOS	LOCAÇÃO, REGULARIZAÇÃO E LIMPEZA			PEDRA TOSCA			MEIO-FIO			SARJETAS			COMP. PARC.	COMP. PARC.													
	COMP.	LARG.	ÁREA PARC.	COMP.	LARG.	ÁREA PARC.	COMP.	LARG.	ÁREA PARC.	COMP.	LARGURA	ALTURA			Nº DE LADOS	LARGURA	ALTURA										
	175,00	X	7,00	=	1225,00		175,00	X	6,30	=	1102,50		175,00	X	2,00		175,00	X	2,00	X	0,35	X	0,10	=	12,25		
TOTAL (RECONF. E LIMPEZA) M2			1.225,00												TRAVAMENTO												
TOTAL (LOCAÇÃO) HA			0,12												CRUZAMENTO												
															TOTAL MEIO-FIO												
															TOTAL SARJETAS												12,25

RUA LUIS MARTINS DA SILVA NETO																											
QUANTITATIVOS	LOCAÇÃO, REGULARIZAÇÃO E LIMPEZA			PEDRA TOSCA			MEIO-FIO			SARJETAS			COMP. PARC.	COMP. PARC.													
	COMP.	LARG.	ÁREA PARC.	COMP.	LARG.	ÁREA PARC.	COMP.	LARG.	ÁREA PARC.	COMP.	LARGURA	ALTURA			Nº DE LADOS	LARGURA	ALTURA										
	287,00	X	7,00	=	2009,00		287,00	X	6,30	=	1808,10		287,00	X	2,00		287,00	X	2,00	X	0,35	X	0,10	=	20,09		
TOTAL (RECONF. E LIMPEZA) M2			1.960,00												TRAVAMENTO												
TOTAL (LOCAÇÃO) HA			0,20												CRUZAMENTO												
															TOTAL MEIO-FIO												
															TOTAL SARJETAS												19,60

RUA SDO 01																											
QUANTITATIVOS	LOCAÇÃO, REGULARIZAÇÃO E LIMPEZA			PEDRA TOSCA			MEIO-FIO			SARJETAS			COMP. PARC.	COMP. PARC.													
	COMP.	LARG.	ÁREA PARC.	COMP.	LARG.	ÁREA PARC.	COMP.	LARG.	ÁREA PARC.	COMP.	LARGURA	ALTURA			Nº DE LADOS	LARGURA	ALTURA										
	185,00	X	7,00	=	1295,00		185,00	X	6,30	=	1165,50		185,00	X	2,00		185,00	X	2,00	X	0,35	X	0,10	=	12,95		
TOTAL (RECONF. E LIMPEZA) M2			1.295,00												TRAVAMENTO												
TOTAL (LOCAÇÃO) HA			0,13												CRUZAMENTO												
															TOTAL MEIO-FIO												
															TOTAL SARJETAS												12,95

RUA SDO 02																											
QUANTITATIVOS	LOCAÇÃO, REGULARIZAÇÃO E LIMPEZA			PEDRA TOSCA			MEIO-FIO			SARJETAS			COMP. PARC.	COMP. PARC.													
	COMP.	LARG.	ÁREA PARC.	COMP.	LARG.	ÁREA PARC.	COMP.	LARG.	ÁREA PARC.	COMP.	LARGURA	ALTURA			Nº DE LADOS	LARGURA	ALTURA										
	218,00	X	7,00	=	1526,00		218,00	X	6,30	=	1373,40		218,00	X	2,00		218,00	X	2,00	X	0,35	X	0,10	=	15,26		
TOTAL (RECONF. E LIMPEZA) M2			1.526,00												TRAVAMENTO												
TOTAL (LOCAÇÃO) HA			0,15												CRUZAMENTO												
															TOTAL MEIO-FIO												
															TOTAL SARJETAS												15,26

RUA SDO 03																											
QUANTITATIVOS	LOCAÇÃO, REGULARIZAÇÃO E LIMPEZA			PEDRA TOSCA			MEIO-FIO			SARJETAS			COMP. PARC.	COMP. PARC.													
	COMP.	LARG.	ÁREA PARC.	COMP.	LARG.	ÁREA PARC.	COMP.	LARG.	ÁREA PARC.	COMP.	LARGURA	ALTURA			Nº DE LADOS	LARGURA	ALTURA										
	189,00	X	7,00	=	1323,00		189,00	X	6,30	=	1190,70		189,00	X	2,00		189,00	X	2,00	X	0,35	X	0,10	=	13,23		
TOTAL (RECONF. E LIMPEZA) M2			1.274,00												TRAVAMENTO												
TOTAL (LOCAÇÃO) HA			0,13												CRUZAMENTO												
															TOTAL MEIO-FIO												
															TOTAL SARJETAS												12,74

RUA SDO 04

LOCAÇÃO, REGULARIZAÇÃO E LIMPEZA		PEDRA TOSCA		MEIO-FIO		SARJETA		LARGURA		ALTURA		COMP. PARC.	
COMP.	LARG.	COMP.	LARG.	COMP.	LARG.	COMP.	LARG.	COMP.	LARG.	COMP.	LARG.	COMP.	LARG.
312,00	X	312,00	X	312,00	X	312,00	X	312,00	X	312,00	X	312,00	X
TOTAL (RECONF. E LIMPEZA) M2		TOTAL PEDRA TOSCA		TOTAL MEIO-FIO		TOTAL SARJETA		TOTAL SARJETA		TOTAL SARJETA		TOTAL SARJETA	
2.086,00		1.867,60		603,00		603,00		603,00		603,00		603,00	
0,21		0,21		0,21		0,21		0,21		0,21		0,21	
TOTAL (LOCAÇÃO) HA													
20,86													

RUA SDO 05

LOCAÇÃO, REGULARIZAÇÃO E LIMPEZA		PEDRA TOSCA		MEIO-FIO		SARJETA		LARGURA		ALTURA		COMP. PARC.	
COMP.	LARG.	COMP.	LARG.	COMP.	LARG.	COMP.	LARG.	COMP.	LARG.	COMP.	LARG.	COMP.	LARG.
123,00	X	123,00	X	123,00	X	123,00	X	123,00	X	123,00	X	123,00	X
TOTAL (RECONF. E LIMPEZA) M2		TOTAL PEDRA TOSCA		TOTAL MEIO-FIO		TOTAL SARJETA		TOTAL SARJETA		TOTAL SARJETA		TOTAL SARJETA	
861,00		774,90		218,00		218,00		218,00		218,00		218,00	
0,09		0,09		0,09		0,09		0,09		0,09		0,09	
TOTAL (LOCAÇÃO) HA													
8,61													

RUA SDO 06

LOCAÇÃO, REGULARIZAÇÃO E LIMPEZA		PEDRA TOSCA		MEIO-FIO		SARJETA		LARGURA		ALTURA		COMP. PARC.	
COMP.	LARG.	COMP.	LARG.	COMP.	LARG.	COMP.	LARG.	COMP.	LARG.	COMP.	LARG.	COMP.	LARG.
386,00	X	386,00	X	386,00	X	386,00	X	386,00	X	386,00	X	386,00	X
TOTAL (RECONF. E LIMPEZA) M2		TOTAL PEDRA TOSCA		TOTAL MEIO-FIO		TOTAL SARJETA		TOTAL SARJETA		TOTAL SARJETA		TOTAL SARJETA	
2.653,00		2.382,80		751,00		751,00		751,00		751,00		751,00	
0,27		0,27		0,27		0,27		0,27		0,27		0,27	
TOTAL (LOCAÇÃO) HA													
26,53													

RUA SDO 07

LOCAÇÃO, REGULARIZAÇÃO E LIMPEZA		PEDRA TOSCA		MEIO-FIO		SARJETA		LARGURA		ALTURA		COMP. PARC.	
COMP.	LARG.	COMP.	LARG.	COMP.	LARG.	COMP.	LARG.	COMP.	LARG.	COMP.	LARG.	COMP.	LARG.
388,00	X	388,00	X	388,00	X	388,00	X	388,00	X	388,00	X	388,00	X
TOTAL (RECONF. E LIMPEZA) M2		TOTAL PEDRA TOSCA		TOTAL MEIO-FIO		TOTAL SARJETA		TOTAL SARJETA		TOTAL SARJETA		TOTAL SARJETA	
2.716,00		2.444,40		776,00		776,00		776,00		776,00		776,00	
0,27		0,27		0,27		0,27		0,27		0,27		0,27	
TOTAL (LOCAÇÃO) HA													
27,16													

RUA SDO 08

LOCAÇÃO, REGULARIZAÇÃO E LIMPEZA		PEDRA TOSCA		MEIO-FIO		SARJETA		LARGURA		ALTURA		COMP. PARC.	
COMP.	LARG.	COMP.	LARG.	COMP.	LARG.	COMP.	LARG.	COMP.	LARG.	COMP.	LARG.	COMP.	LARG.
186,00	X	186,00	X	186,00	X	186,00	X	186,00	X	186,00	X	186,00	X
TOTAL (RECONF. E LIMPEZA) M2		TOTAL PEDRA TOSCA		TOTAL MEIO-FIO		TOTAL SARJETA		TOTAL SARJETA		TOTAL SARJETA		TOTAL SARJETA	
1.302,00		1.171,80		365,00		365,00		365,00		365,00		365,00	
0,13		0,13		0,13		0,13		0,13		0,13		0,13	
TOTAL (LOCAÇÃO) HA													
13,02													

RUA SDO 09

LOCAÇÃO, REGULARIZAÇÃO E LIMPEZA		PEDRA TOSCA		MEIO-FIO		SARJETA		LARGURA		ALTURA		COMP. PARC.	
COMP.	LARG.	COMP.	LARG.	COMP.	LARG.	COMP.	LARG.	COMP.	LARG.	COMP.	LARG.	COMP.	LARG.
57,00	X	57,00	X	57,00	X	57,00	X	57,00	X	57,00	X	57,00	X
TOTAL (RECONF. E LIMPEZA) M2		TOTAL PEDRA TOSCA		TOTAL MEIO-FIO		TOTAL SARJETA		TOTAL SARJETA		TOTAL SARJETA		TOTAL SARJETA	
399,00		359,10		114,00		114,00		114,00		114,00		114,00	
0,04		0,04		0,04		0,04		0,04		0,04		0,04	
TOTAL (LOCAÇÃO) HA													
3,99													

RUA SDO 10

LOCAÇÃO, REGULARIZAÇÃO E LIMPEZA		PEDRA TOSCA		MEIO-FIO		SARJETA		LARGURA		ALTURA		COMP. PARC.	
COMP.	LARG.	COMP.	LARG.	COMP.	LARG.	COMP.	LARG.	COMP.	LARG.	COMP.	LARG.	COMP.	LARG.
118,00	X	118,00	X	118,00	X	118,00	X	118,00	X	118,00	X	118,00	X
TOTAL (RECONF. E LIMPEZA) M2		TOTAL PEDRA TOSCA		TOTAL MEIO-FIO		TOTAL SARJETA		TOTAL SARJETA		TOTAL SARJETA		TOTAL SARJETA	
826,00		743,40		236,00		236,00		236,00		236,00		236,00	
0,08		0,08		0,08		0,08		0,08		0,08		0,08	
TOTAL (LOCAÇÃO) HA													
8,26													



Handwritten signature or initials.



RUA PEDRO COUTINHO																			
QUANTITATIVOS	LOCAÇÃO, REGULARIZAÇÃO E LIMPEZA		PEDRA TOSCA		MÉDIO-FIO		SARJETA		Nº DE LADOS		LARGURA		ALTURA		COMP. PARC.				
	COMP.	LARG.	ÁREA PARC.	COMP.	LARG.	ÁREA PARC.	COMP.	LARG.	COMP.	LARG.	COMP.	LARG.	COMP.	LARG.	COMP.	COMP. PARC.			
70,00	X	7,00	=	490,00	70,00	X	6,30	=	441,00	70,00	X	2,00	70,00	X	2,00	X	0,10	=	4,90
TOTAL (RECONF. E LIMPEZA) M2			490,00	TOTAL PEDRA TOSCA			441,00	TOTAL MÉDIO-FIO			133,00	TOTAL SARJETA			4,90				
RESUMO TOTAL DOS QUANTITATIVOS																			
TOTAL (LOCAÇÃO) HA			2,01	TOTAL PEDRA TOSCA			18.056,50	TOTAL MÉDIO-FIO			5.656,00	TOTAL SARJETA (M3)			200,90				
TOTAL (RECONF. E LIMPEZA) M2			20.090,00																

Handwritten signature or initials.



VIII. MEMORIAL DE CÁLCULO E QUANTITATIVOS - DISTRITO DE SÃO MIGUEL

P. S.



Governo Municipal de
QUIXERAMOBIM
Rua Manoel de Barros, 111

MEMORIAL DE CÁLCULO
PROP: PREFEITURA MUNICIPAL DE QUIXERAMOBIM
OBRA: PAVIMENTAÇÃO EM PEDRA TOSCA SEM REJUNTAMENTO
LOCAL: SÃO MIGUEL - QUIXERAMOBIM - CE
DATA: 01/11/2023

ITENS	SERVIÇO/DESCRIÇÃO	LARG.	ALT.	TOTAL (M2)
1,00	PLACA DA OBRA	4,00	X	3,00 = 12,00
TOTAL PLACA PADRÃO DE OBRA				12,00

1.0 - PLACA PADRÃO DE OBRA

RUA SDO 01												
LOCAÇÃO, REGULARIZAÇÃO E LIMPEZA		PEDRA TOSCA		MEIO-FIO		SARJETA		Nº DE LADOS		ALTURA		
COMP.	LARG.	ÁREA PARC.	COMP.	LARG.	ÁREA PARC.	COMP.	LARG.	COMP.	PARC.	Nº DE LADOS	ALTURA	
359,00	X	6,00 = 2154,00	359,00	X	5,30 = 1902,70	359,00	X	2,00 = 718,00		2,00	X	0,35
TOTAL (RECONF. E LIMPEZA) M2		2.154,00	TOTAL PEDRA TOSCA		1.902,70	TOTAL MEIO-FIO		718,00	TOTAL SARJETA			
TOTAL (LOCAÇÃO) HA		0,22	TOTAL PEDRA TOSCA		1.902,70	TOTAL MEIO-FIO		718,00	TOTAL SARJETA			25,13

RUA SDO 02												
LOCAÇÃO, REGULARIZAÇÃO E LIMPEZA		PEDRA TOSCA		MEIO-FIO		SARJETA		Nº DE LADOS		ALTURA		
COMP.	LARG.	ÁREA PARC.	COMP.	LARG.	ÁREA PARC.	COMP.	LARG.	COMP.	PARC.	Nº DE LADOS	ALTURA	
223,00	X	6,00 = 1338,00	223,00	X	5,30 = 1181,90	223,00	X	2,00 = 446,00		2,00	X	0,35
TOTAL (RECONF. E LIMPEZA) M2		1.338,00	TOTAL PEDRA TOSCA		1.181,90	TOTAL MEIO-FIO		446,00	TOTAL SARJETA			
TOTAL (LOCAÇÃO) HA		0,13	TOTAL PEDRA TOSCA		1.181,90	TOTAL MEIO-FIO		446,00	TOTAL SARJETA			15,61

RUA SDO 03												
LOCAÇÃO, REGULARIZAÇÃO E LIMPEZA		PEDRA TOSCA		MEIO-FIO		SARJETA		Nº DE LADOS		ALTURA		
COMP.	LARG.	ÁREA PARC.	COMP.	LARG.	ÁREA PARC.	COMP.	LARG.	COMP.	PARC.	Nº DE LADOS	ALTURA	
63,00	X	5,00 = 315,00	63,00	X	4,30 = 270,90	63,00	X	2,00 = 126,00		2,00	X	0,35
TOTAL (LOC. RECONF. LIMP)		315,00	TOTAL PEDRA TOSCA		270,90	TOTAL MEIO-FIO		126,00	TOTAL SARJETA			
TOTAL (LOCAÇÃO) HA		0,03	TOTAL PEDRA TOSCA		270,90	TOTAL MEIO-FIO		127,00	TOTAL SARJETA			4,41

RUA SDO 04												
LOCAÇÃO, REGULARIZAÇÃO E LIMPEZA		PEDRA TOSCA		MEIO-FIO		SARJETA		Nº DE LADOS		ALTURA		
COMP.	LARG.	ÁREA PARC.	COMP.	LARG.	ÁREA PARC.	COMP.	LARG.	COMP.	PARC.	Nº DE LADOS	ALTURA	
45,00	X	4,00 = 180,00	45,00	X	3,30 = 148,50	45,00	X	2,00 = 90,00		2,00	X	0,35
TOTAL (RECONF. E LIMPEZA) M2		180,00	TOTAL PEDRA TOSCA		148,50	TOTAL MEIO-FIO		90,00	TOTAL SARJETA			
TOTAL (LOCAÇÃO) HA		0,02	TOTAL PEDRA TOSCA		148,50	TOTAL MEIO-FIO		90,00	TOTAL SARJETA			3,15

RUA SDO 05												
LOCAÇÃO, REGULARIZAÇÃO E LIMPEZA		PEDRA TOSCA		MEIO-FIO		SARJETA		Nº DE LADOS		ALTURA		
COMP.	LARG.	ÁREA PARC.	COMP.	LARG.	ÁREA PARC.	COMP.	LARG.	COMP.	PARC.	Nº DE LADOS	ALTURA	
412,00	X	6,00 = 2472,00	412,00	X	5,30 = 2183,60	412,00	X	2,00 = 824,00		2,00	X	0,35
TOTAL (RECONF. E LIMPEZA) M2		2.472,00	TOTAL PEDRA TOSCA		2.183,60	TOTAL MEIO-FIO		824,00	TOTAL SARJETA			
TOTAL (LOCAÇÃO) HA		0,25	TOTAL PEDRA TOSCA		2.183,60	TOTAL MEIO-FIO		818,00	TOTAL SARJETA			28,84

RUA SDO 06												
LOCAÇÃO, REGULARIZAÇÃO E LIMPEZA		PEDRA TOSCA		MEIO-FIO		SARJETA		Nº DE LADOS		ALTURA		
COMP.	LARG.	ÁREA PARC.	COMP.	LARG.	ÁREA PARC.	COMP.	LARG.	COMP.	PARC.	Nº DE LADOS	ALTURA	
TOTAL (LOCAÇÃO) HA			TOTAL PEDRA TOSCA			TOTAL MEIO-FIO			TOTAL SARJETA			
TOTAL (LOCAÇÃO) HA			TOTAL PEDRA TOSCA			TOTAL MEIO-FIO			TOTAL SARJETA			



QUANTITATIVOS	167,00	X	6,00	=	1002,00	167,00	X	5,30	=	885,10	167,00	X	2,00	=	334,00	167,00	X	0,35	=	0,10	=	11,69
TOTAL (RECONF. E LIMPEZA) M2	1.002,00																					
TOTAL (LOCAÇÃO) HA	0,10																					
TOTAL PEDRA TOSCA	885,10																					
TOTAL MEIO-FIO	334,00																					
TOTAL SARJETAS	11,69																					

RUA SDO 08

QUANTITATIVOS	LOCAÇÃO, REGULARIZAÇÃO E LIMPEZA		PEDRA TOSCA		MÉDIO-FIO		SARJETAS															
	COMP.	ÁREA PARC.	COMP.	LARG.	COMP.	ÁREA PARC.	COMP.	ÁREA PARC.														
117,00	X	3,00	=	351,00	117,00	X	2,30	=	269,10	117,00	X	2,00	=	234,00	117,00	X	0,35	=	0,10	=	8,19	
TOTAL (RECONF. E LIMPEZA) M2	351,00																					
TOTAL (LOCAÇÃO) HA	0,04																					
TOTAL PEDRA TOSCA	269,10																					
TOTAL MEIO-FIO	234,00																					
TOTAL SARJETAS	8,19																					

RUA SDO 09

QUANTITATIVOS	LOCAÇÃO, REGULARIZAÇÃO E LIMPEZA		PEDRA TOSCA		MÉDIO-FIO		SARJETAS															
	COMP.	ÁREA PARC.	COMP.	LARG.	COMP.	ÁREA PARC.	COMP.	ÁREA PARC.														
117,00	X	4,50	=	526,50	117,00	X	3,80	=	444,60	117,00	X	2,00	=	234,00	117,00	X	0,35	=	0,10	=	8,19	
TOTAL (RECONF. E LIMPEZA) M2	526,50																					
TOTAL (LOCAÇÃO) HA	0,05																					
TOTAL PEDRA TOSCA	444,60																					
TOTAL MEIO-FIO	234,00																					
TOTAL SARJETAS	8,19																					

RUA SDO 11

QUANTITATIVOS	LOCAÇÃO, REGULARIZAÇÃO E LIMPEZA		PEDRA TOSCA		MÉDIO-FIO		SARJETAS															
	COMP.	ÁREA PARC.	COMP.	LARG.	COMP.	ÁREA PARC.	COMP.	ÁREA PARC.														
164,00	X	7,00	=	1.148,00	164,00	X	6,30	=	1.033,20	164,00	X	2,00	=	328,00	164,00	X	0,35	=	0,10	=	11,48	
TOTAL (RECONF. E LIMPEZA) M2	1.148,00																					
TOTAL (LOCAÇÃO) HA	0,11																					
TOTAL PEDRA TOSCA	1.033,20																					
TOTAL MEIO-FIO	340,00																					
TOTAL SARJETAS	11,48																					

RUA SDO 12

QUANTITATIVOS	LOCAÇÃO, REGULARIZAÇÃO E LIMPEZA		PEDRA TOSCA		MÉDIO-FIO		SARJETAS															
	COMP.	ÁREA PARC.	COMP.	LARG.	COMP.	ÁREA PARC.	COMP.	ÁREA PARC.														
42,00	X	7,00	=	294,00	42,00	X	6,30	=	264,60	42,00	X	2,00	=	84,00	42,00	X	0,35	=	0,10	=	2,94	
TOTAL (RECONF. E LIMPEZA) M2	294,00																					
TOTAL (LOCAÇÃO) HA	0,03																					
TOTAL PEDRA TOSCA	264,60																					
TOTAL MEIO-FIO	96,00																					
TOTAL SARJETAS	2,94																					

RUA SDO 23

QUANTITATIVOS	LOCAÇÃO, REGULARIZAÇÃO E LIMPEZA		PEDRA TOSCA		MÉDIO-FIO		SARJETAS															
	COMP.	ÁREA PARC.	COMP.	LARG.	COMP.	ÁREA PARC.	COMP.	ÁREA PARC.														
510,00	X	7,00	=	3.570,00	510,00	X	6,30	=	3.213,00	569,00	X	2,00	=	1.138,00	569,00	X	0,35	=	0,10	=	39,83	
59,00	X	9,00	=	531,00	59,00	X	8,30	=	489,70					12,00								
TOTAL (RECONF. E LIMPEZA) M2	4.101,00																					
TOTAL (LOCAÇÃO) HA	0,41																					
TOTAL PEDRA TOSCA	3.702,70																					
TOTAL MEIO-FIO	1.138,00																					
TOTAL SARJETAS	39,83																					

RUA SDO 24

QUANTITATIVOS	LOCAÇÃO, REGULARIZAÇÃO E LIMPEZA		PEDRA TOSCA		MÉDIO-FIO		SARJETAS															
	COMP.	ÁREA PARC.	COMP.	LARG.	COMP.	ÁREA PARC.	COMP.	ÁREA PARC.														
285,00	X	7,00	=	1.995,00	285,00	X	6,30	=	1.795,50	285,00	X	2,00	=	570,00	285,00	X	0,35	=	0,10	=	19,95	
TOTAL (RECONF. E LIMPEZA) M2	1.995,00																					
TOTAL (LOCAÇÃO) HA	0,20																					
TOTAL PEDRA TOSCA	1.795,50																					
TOTAL MEIO-FIO	576,00																					
TOTAL SARJETAS	19,95																					

RUA SDO 25

QUANTITATIVOS	LOCAÇÃO, REGULARIZAÇÃO E LIMPEZA		PEDRA TOSCA		MÉDIO-FIO		SARJETAS															
	COMP.	ÁREA PARC.	COMP.	LARG.	COMP.	ÁREA PARC.	COMP.	ÁREA PARC.														
441,00	X	8,00	=	3.528,00	441,00	X	7,30	=	3.219,30	441,00	X	2,00	=	882,00	441,00	X	0,35	=	0,10	=	36,87	
TOTAL (RECONF. E LIMPEZA) M2	3.528,00																					
TOTAL (LOCAÇÃO) HA	0,20																					
TOTAL PEDRA TOSCA	3.219,30																					
TOTAL MEIO-FIO	882,00																					
TOTAL SARJETAS	36,87																					

[Handwritten signature]



VIII. MEMORIAL DE CÁLCULO E QUANTITATIVOS - DISTRITO DE DAMIÃO CARNEIRO

[Handwritten signature]

MEMORIAL DE CÁLCULO
PROP: PREFEITURA MUNICIPAL DE QUIXERAMOBIM
OBRA: PAVIMENTAÇÃO EM PEDRA TOSCA SEM REJUNTAMENTO
LOCAL: VILA ALGODOES E VILA SÃO FRANCISCO - QUIXERAMOBIM - CE
DATA: 01/11/2023

1.0 - PLACA PADRÃO DE OBRA				
ITENS	SERVIÇO/DESCRIÇÃO	LARG.	ALT.	TOTAL (M2)
1.00	PLACA DA OBRA	4.00	X	3.00 =
TOTAL PLACA PADRÃO DE OBRA				12.00

RUA ANTÔNIO LOPES - VILA SÃO FRANCISCO												
LOCAÇÃO, REGULARIZAÇÃO E LIMPEZA		PEDRA TOSCA		MEIO-FIO		SARJETA						
COMP.	LARG.	ÁREA PARC.	COMP.	LARG.	ÁREA PARC.	COMP.	LARG.	COMP.	LARG.	ALTURA	COMP. PARC.	
242.00	X	6.00 = 1452.00	242.00	X	5.30 = 1282.60	242.00	X	2.00	X	0.35	X	0.10 = 16.94
TOTAL (RECONF. E LIMPEZA) M2		1,452.00	TOTAL PEDRA TOSCA		1,282.60	TOTAL MEIO-FIO		496.00	TOTAL SARJETA		16.94	
TOTAL (LOCAÇÃO) HA		0.15	TOTAL PEDRA TOSCA		1,282.60	TOTAL MEIO-FIO		496.00	TOTAL SARJETA		16.94	

TRAVESSA ANA VERISSIMO - VILA ALGODOES												
LOCAÇÃO, REGULARIZAÇÃO E LIMPEZA		PEDRA TOSCA		MEIO-FIO		SARJETA						
COMP.	LARG.	ÁREA PARC.	COMP.	LARG.	ÁREA PARC.	COMP.	LARG.	COMP.	LARG.	ALTURA	COMP. PARC.	
60.00	X	6.00 = 360.00	60.00	X	5.30 = 318.00	60.00	X	2.00	X	0.35	X	0.10 = 4.20
TOTAL (RECONF. E LIMPEZA) M2		360.00	TOTAL PEDRA TOSCA		318.00	TOTAL MEIO-FIO		126.00	TOTAL SARJETA		4.20	
TOTAL (LOCAÇÃO) HA		0.04	TOTAL PEDRA TOSCA		318.00	TOTAL MEIO-FIO		126.00	TOTAL SARJETA		4.20	

RUA JOÃO VERISSIMO - VILA ALGODOES												
LOCAÇÃO, REGULARIZAÇÃO E LIMPEZA		PEDRA TOSCA		MEIO-FIO		SARJETA						
COMP.	LARG.	ÁREA PARC.	COMP.	LARG.	ÁREA PARC.	COMP.	LARG.	COMP.	LARG.	ALTURA	COMP. PARC.	
133.00	X	6.00 = 798.00	133.00	X	5.30 = 704.90	133.00	X	2.00	X	0.35	X	0.10 = 9.31
TOTAL (RECONF. E LIMPEZA) M2		798.00	TOTAL PEDRA TOSCA		704.90	TOTAL MEIO-FIO		266.00	TOTAL SARJETA		9.31	
TOTAL (LOCAÇÃO) HA		0.08	TOTAL PEDRA TOSCA		704.90	TOTAL MEIO-FIO		266.00	TOTAL SARJETA		9.31	

RUA MARQUEZO GONÇALVES - VILA ALGODOES												
LOCAÇÃO, REGULARIZAÇÃO E LIMPEZA		PEDRA TOSCA		MEIO-FIO		SARJETA						
COMP.	LARG.	ÁREA PARC.	COMP.	LARG.	ÁREA PARC.	COMP.	LARG.	COMP.	LARG.	ALTURA	COMP. PARC.	
172.00	X	6.00 = 1032.00	172.00	X	5.30 = 911.60	172.00	X	2.00	X	0.35	X	0.10 = 12.04
TOTAL (RECONF. E LIMPEZA) M2		1,032.00	TOTAL PEDRA TOSCA		911.60	TOTAL MEIO-FIO		338.00	TOTAL SARJETA		12.04	
TOTAL (LOCAÇÃO) HA		0.10	TOTAL PEDRA TOSCA		911.60	TOTAL MEIO-FIO		338.00	TOTAL SARJETA		12.04	

RUA FAUSTO APRIGIO - VILA ALGODOES												
LOCAÇÃO, REGULARIZAÇÃO E LIMPEZA		PEDRA TOSCA		MEIO-FIO		SARJETA						
COMP.	LARG.	ÁREA PARC.	COMP.	LARG.	ÁREA PARC.	COMP.	LARG.	COMP.	LARG.	ALTURA	COMP. PARC.	
293.00	X	6.00 = 1758.00	293.00	X	5.30 = 1552.90	293.00	X	2.00	X	0.35	X	0.10 = 20.51
TOTAL (RECONF. E LIMPEZA) M2		1,758.00	TOTAL PEDRA TOSCA		1,552.90	TOTAL MEIO-FIO		580.00	TOTAL SARJETA		20.51	
TOTAL (LOCAÇÃO) HA		0.18	TOTAL PEDRA TOSCA		1,552.90	TOTAL MEIO-FIO		580.00	TOTAL SARJETA		20.51	

RUA VIRGINHA VERISSIMO 01 - VILA ALGODOES												
LOCAÇÃO, REGULARIZAÇÃO E LIMPEZA		PEDRA TOSCA		MEIO-FIO		SARJETA						
COMP.	LARG.	ÁREA PARC.	COMP.	LARG.	ÁREA PARC.	COMP.	LARG.	COMP.	LARG.	ALTURA	COMP. PARC.	
TOTAL (RECONF. E LIMPEZA) M2			TOTAL PEDRA TOSCA			TOTAL MEIO-FIO			TOTAL SARJETA			
TOTAL (LOCAÇÃO) HA			TOTAL PEDRA TOSCA			TOTAL MEIO-FIO			TOTAL SARJETA			

Handwritten signature

QUANTITATIVOS	34.00	X	6.00	=	204.00		34.00	X	5.30	=	180.20		34.00	X	2.00	=	68.00		34.00	X	2.00	X	0.35	X	0.10	=	2.38
TOTAL (RECONF. E LIMPEZA) M2					204.00												6.00										
TOTAL (LOCAÇÃO) HA					0.02						180.20																2.38

RUA VIRGINHA VERISSIMO 02 - VILA ALGODÕES

LOCAÇÃO, REGULARIZAÇÃO E LIMPEZA	COMP.	LARG.	ÁREA PARC.	PEDRA TOSCA	COMP.	LARG.	ÁREA PARC.	MEIO-FIO	COMP.	Nº DE LADOS	COMP. PARC.	SARJETA	COMP.	Nº DE LADOS	LARGURA	ALTURA	COMP. PARC.										
QUANTITATIVOS	84.00	X	6.00	=	504.00		84.00	X	5.30	=	445.20		84.00	X	2.00	X	0.35	X	0.10	=	5.88						
TOTAL (RECONF. E LIMPEZA) M2					504.00																						
TOTAL (LOCAÇÃO) HA					0.05						445.20																5.88

RUA PROJETADA 03 - VILA ALGODÕES

LOCAÇÃO, REGULARIZAÇÃO E LIMPEZA	COMP.	LARG.	ÁREA PARC.	PEDRA TOSCA	COMP.	LARG.	ÁREA PARC.	MEIO-FIO	COMP.	Nº DE LADOS	COMP. PARC.	SARJETA	COMP.	Nº DE LADOS	LARGURA	ALTURA	COMP. PARC.											
QUANTITATIVOS	25.00	X	6.00	=	150.00		25.00	X	5.30	=	132.50		25.00	X	2.00	X	0.35	X	0.10	=	1.75							
TOTAL (RECONF. E LIMPEZA) M2					150.00																							
TOTAL (LOCAÇÃO) HA					0.02						132.50																	1.75

RUA PROJETADA 04 - VILA ALGODÕES

LOCAÇÃO, REGULARIZAÇÃO E LIMPEZA	COMP.	LARG.	ÁREA PARC.	PEDRA TOSCA	COMP.	LARG.	ÁREA PARC.	MEIO-FIO	COMP.	Nº DE LADOS	COMP. PARC.	SARJETA	COMP.	Nº DE LADOS	LARGURA	ALTURA	COMP. PARC.												
QUANTITATIVOS	175.00	X	6.00	=	1050.00		175.00	X	5.30	=	927.50		175.00	X	2.00	X	0.35	X	0.10	=	12.25								
TOTAL (RECONF. E LIMPEZA) M2					1,050.00																								
TOTAL (LOCAÇÃO) HA					0.11						927.50																	12.25	

RUA PROJETADA 05 - VILA ALGODÕES

LOCAÇÃO, REGULARIZAÇÃO E LIMPEZA	COMP.	LARG.	ÁREA PARC.	PEDRA TOSCA	COMP.	LARG.	ÁREA PARC.	MEIO-FIO	COMP.	Nº DE LADOS	COMP. PARC.	SARJETA	COMP.	Nº DE LADOS	LARGURA	ALTURA	COMP. PARC.												
QUANTITATIVOS	34.00	X	6.00	=	204.00		34.00	X	5.30	=	180.20		34.00	X	2.00	X	0.35	X	0.10	=	2.38								
TOTAL (RECONF. E LIMPEZA) M2					204.00																								
TOTAL (LOCAÇÃO) HA					0.02						180.20																	2.38	
RESUMO TOTAL DOS QUANTITATIVOS																												2.38	
TOTAL (LOCAÇÃO) HA					0.75						6,635.60																	87.64	
TOTAL (RECONF. E LIMPEZA) M2					7,512.00																								

[Handwritten signature]





IX. RESUMO / ORÇAMENTO / CRONOGRAMA-FÍSICO E FINANCEIRO

D.



Governo Municipal de
QUIXERAMOBIM
"A qualidade pela ação"



ORÇAMENTO CONSOLIDADO	PROP: PREFEITURA MUNICIPAL DE QUIXERAMOBIM
	OBRA: PAVIMENTAÇÃO EM PEDRA TOSCA SEM REJUNTAMENTO
	LOCAL: DIVERSOS BAIRROS E DISTRITOS - QUIXERAMOBIM - CE
	DATA: 01/11/2023

TABELAS REFERÊNCIA: 028.1 DESONERADA SEINFRA

ITEM	CÓDIGO	DESCRIÇÃO DOS SERVIÇOS	UNID.	QUANT.	PREÇO UNIT. S/ BDI INCLUSO (R\$)	PREÇO UNIT. C/ BDI (27,40%) INCLUSO (R\$)	TOTAL PARCIAL (R\$)
1		ADMINISTRAÇÃO DA OBRA					188.985,00
1.1		ADMINISTRAÇÃO DA OBRA - 3,11%	%	100,00	1.483,40	1.889,85	188.985,00
2		SERVIÇOS PRELIMINARES					7.657,12
2.1	C1937	PLACA PADRÃO DE OBRA	M2	12,00	183,41	233,66	2.803,92
2.2	C2872	LOCAÇÃO DA OBRA COM AUXÍLIO TOPOGRÁFICO (ÁREA >5000 M2)	HA	7,43	512,71	653,19	4.853,20
3		MOVIMENTO DE TERRA					274.338,59
3.1	C3233	REGULARIZAÇÃO DO SUB-LEITO	M2	74.346,50	2,90	3,69	274.338,59
4		PAVIMENTAÇÃO DO SISTEMA VIÁRIO					5.481.332,71
4.1	C2896	PAVIMENTAÇÃO EM PEDRA TOSCA S/ REJUNTAMENTO (AGREGADO ADQUIRIDO)	M2	66.379,10	48,33	61,57	4.086.961,19
4.2	C0365	BANQUETA MEIO FIO DE CONCRETO MOLDADO NO LOCAL	M	22.589,00	28,88	36,79	831.049,31
4.3	C1256	ESCAVAÇÃO MANUAL CAMPO ABERTO EM TERRA ATÉ 2M	M3	793,87	54,09	68,91	54.705,58
4.4	C0836	CONCRETO NÃO ESTRUTURAL PREPARO MANUAL	M3	793,87	502,89	640,68	508.616,63
5		LIMPEZA DA OBRA					130.849,84
5.1	C3447	LIMPEZA DE PISO EM ÁREA URBANIZADA	M2	74.346,50	1,38	1,76	130.849,84
TOTAL GERAL							6.083.163,26

Dei



PROP. PREFEITURA MUNICIPAL DE QUIXERAMOBIM
OBRA: PAVIMENTAÇÃO EM PEDRA TOSCA SEM REJUNTAMENTO
LOCAL: DIVERSOS BAIRROS E DISTRITOS - QUIXERAMOBIM - CE
DATA: 07/11/2023

ITEM	DESCRIÇÃO	%	MES 01		MES 02		MES 03		MES 04		MES 05		MES 06		MES 07		MES 08		MES 09		MES 10			
			VALOR (R\$)	%	VALOR (R\$)	%	VALOR (R\$)	%	VALOR (R\$)	%	VALOR (R\$)	%	VALOR (R\$)	%	VALOR (R\$)	%	VALOR (R\$)	%	VALOR (R\$)	%	VALOR (R\$)	%	VALOR (R\$)	%
1.0	ACABAMENTO DA OBRA	3%	185.965,00	10,00%	18.898,50	10,00%	18.898,50	10,00%	18.898,50	10,00%	18.898,50	10,00%	18.898,50	10,00%	18.898,50	10,00%	18.898,50	10,00%	18.898,50	10,00%	18.898,50	10,00%	18.898,50	10,00%
2.0	SERVIÇOS PRELIMINARES	0%	7.657,12	10,00%	765,71	10,00%	765,71	10,00%	765,71	10,00%	765,71	10,00%	765,71	10,00%	765,71	10,00%	765,71	10,00%	765,71	10,00%	765,71	10,00%	765,71	10,00%
3.0	MOVIMENTO DE TERRA	5%	274.338,59	10,00%	27.433,86	10,00%	27.433,86	10,00%	27.433,86	10,00%	27.433,86	10,00%	27.433,86	10,00%	27.433,86	10,00%	27.433,86	10,00%	27.433,86	10,00%	27.433,86	10,00%	27.433,86	10,00%
5.0	PAVIMENTAÇÃO DO SISTEMA VIÁRIO	80%	5.481.332,71	10,00%	548.133,27	10,00%	548.133,27	10,00%	548.133,27	10,00%	548.133,27	10,00%	548.133,27	10,00%	548.133,27	10,00%	548.133,27	10,00%	548.133,27	10,00%	548.133,27	10,00%	548.133,27	10,00%
6.0	LIMPEZA DA OBRA	2%	130.840,84	10,00%	13.084,08	10,00%	13.084,08	10,00%	13.084,08	10,00%	13.084,08	10,00%	13.084,08	10,00%	13.084,08	10,00%	13.084,08	10,00%	13.084,08	10,00%	13.084,08	10,00%	13.084,08	10,00%
TOTAL GERAL DA OBRA (Z EDI) (R\$)			8.983.162,26		608.316,32		608.316,32		608.316,32		608.316,32		608.316,32		608.316,32		608.316,32		608.316,32		608.316,32		608.316,32	
TOTAL ACUMULADO			608.316,32		1.216.032,64		1.824.348,96		2.432.665,28		3.041.081,60		3.649.397,92		4.256.714,24		4.866.030,56		5.474.346,88		6.083.162,26		6.083.162,26	

(Handwritten signature)



X. COMPOSIÇÕES DE PREÇOS



Governo Municipal de
QUIXERAMOBIM
Tabelionato Geral nº 02

COMPOSIÇÃO DA ADMINISTRAÇÃO DA OBRA	PROP: PREFEITURA MUNICIPAL DE QUIXERAMOBIM
	OBRA: PAVIMENTAÇÃO EM PEDRA TOSCA SEM REJUNTAMENTO
	LOCAL: DIVERSOS BAIRROS E DISTRITOS - QUIXERAMOBIM - CE
	DATA: 01/11/2023

ITEM	INSUMO	DESCRIÇÃO	UNID.	QUANT.	PREÇO UNIT. (R\$)	PREÇO TOTAL (R\$)
1.0	18584	ENGENHEIRO JÚNIOR (COM ENCARGOS INCLUSOS)	HxMÊS	0,50	17.326,01	8.663,01
2.0	18590	ENCARREGADO GERAL/MESTRE DE OBRA (COM ENCARGOS INCLUSOS)	HxMÊS	1,00	6.171,03	6.171,03

TOTAL GERAL S/ BDI (R\$)	14.834,04
QUANTIDADE DE MESES	10,00
TOTAL GERAL S/ BDI (R\$)	148.340,40
FRAÇÃO DE TOTAL	1.483,40
PERCENTUAL GLOBAL	3,11%

[Handwritten signature]



Governo Municipal de
QUIXERAMOBIM
Trabalhando para o bem



COMPOSIÇÕES CUSTO	PROP: PREFEITURA MUNICIPAL DE QUIXERAMOBIM
	OBRA: PAVIMENTAÇÃO EM PEDRA TOSCA SEM REJUNTAMENTO
	LOCAL: DIVERSOS BAIRROS E DISTRITOS - QUIXERAMOBIM - CE
	DATA: 01/11/2023

1.1. 18584 ENGENHEIRO JUNIOR (MÊS)						
Mão de Obra	FONTES	UNID	COEFICIENTE	PREÇO UNITÁRIO	TOTAL	
18584	ENGENHEIRO JUNIOR	SEINFRA	MÊS	1.00000000	R\$ 17.326.0100	R\$ 17.326.0100
					TOTAL Mão de Obra:	R\$ 17.326.0100
					VALOR:	R\$ 17.326.01

1.2. 18590 ENCARREGADO GERAL/MESTRE DE OBRAS (MÊS)						
Mão de Obra	FONTES	UNID	COEFICIENTE	PREÇO UNITÁRIO	TOTAL	
18590	ENCARREGADO GERAL/MESTRE DE OBRAS	SEINFRA	MÊS	1.00000000	R\$ 6.171.0300	R\$ 6.171.0300
					TOTAL Mão de Obra:	R\$ 6.171.0300
					VALOR:	R\$ 6.171.03

2.1. C1937 PLACAS PADRÃO DE OBRA (M2)						
Material	FONTES	UNID	COEFICIENTE	PREÇO UNITÁRIO	TOTAL	
I0537	CHAPA DE AÇO GALVANIZADA ESP. 0.3MM	SEINFRA	M2	1.02000000	R\$ 39.0300	R\$ 39.8106
I1100	ESMALTE SINTETICO	SEINFRA	L	1.00000000	R\$ 31.8800	R\$ 31.8800
I1691	PONTALETE / BARROTE DE 3"x3"	SEINFRA	M	4.50000000	R\$ 16.0900	R\$ 72.4050
I1725	PREGO 15X15 (1.1/4" x 13) (APROXIMADAMENTE 672UN/KG)	SEINFRA	KG	0.15000000	R\$ 15.9900	R\$ 2.3985
					TOTAL Material:	R\$ 146.4941
Mão de Obra	FONTES	UNID	COEFICIENTE	PREÇO UNITÁRIO	TOTAL	
I2543	SERVENTE	SEINFRA	H	2.00000000	R\$ 18.4600	R\$ 36.9200
					TOTAL Mão de Obra:	R\$ 36.9200
					VALOR:	R\$ 183.41

2.2. C2872 LOCAÇÃO DA OBRA COM AUXÍLIO TOPOGRÁFICO (ÁREA >5000 M2) (HA)						
Equipamento Custo Horário	FONTES	UNID	COEFICIENTE	PREÇO UNITÁRIO	TOTAL	
I0700	CAMINHONETE SAVEIRO (CHP)	SEINFRA	H	2.00000000	R\$ 79.4826	R\$ 158.9652
I0758	NÍVEL (CHP)	SEINFRA	H	4.00000000	R\$ 1.1752	R\$ 4.7008
I0775	TEODOLITO (CHP)	SEINFRA	H	4.00000000	R\$ 2.3202	R\$ 9.2808
					TOTAL Equipamento Custo Horário:	R\$ 172.9468
Mão de Obra	FONTES	UNID	COEFICIENTE	PREÇO UNITÁRIO	TOTAL	
I0037	AJUDANTE	SEINFRA	H	4.00000000	R\$ 19.1000	R\$ 76.4000
I2382	NIVELADOR	SEINFRA	H	4.00000000	R\$ 26.4400	R\$ 105.7600
I2445	TOPOGRAFO	SEINFRA	H	5.00000000	R\$ 31.5200	R\$ 157.6000
					TOTAL Mão de Obra:	R\$ 339.7600
					VALOR:	R\$ 512.71

3.1. C3233 REGULARIZAÇÃO DO SUB-LEITO (M2)						
Equipamento Custo Horário	FONTES	UNID	COEFICIENTE	PREÇO UNITÁRIO	TOTAL	
I0590	CAMINHÃO TANQUE 8.000 l (CHI)	SEINFRA	H	0.00112821	R\$ 70.4941	R\$ 0.0795
I0698	CAMINHÃO TANQUE 8.000 l (CHP)	SEINFRA	H	0.00400000	R\$ 213.8811	R\$ 0.8555
I0607	COMPAC. DE PNEUS PRES. VAR. AUTOPR. (CHI)	SEINFRA	H	0.00220513	R\$ 94.3240	R\$ 0.2080
I0721	COMPAC. DE PNEUS PRES. VAR. AUTOPR. (CHP)	SEINFRA	H	0.00035897	R\$ 246.2240	R\$ 0.0884
I0610	COMPAC. PÉ DE CARNEIRO VIBRAT. AUTOPROP. (CHI)	SEINFRA	H	0.00169231	R\$ 81.7441	R\$ 0.1383
I0723	COMPAC. PÉ DE CARNEIRO VIBRAT. AUTOPROP. (CHP)	SEINFRA	H	0.00087179	R\$ 228.4466	R\$ 0.1992
I0625	GRADE DE DISCOS (CHI)	SEINFRA	H	0.00038462	R\$ 4.8946	R\$ 0.0019
I0739	GRADE DE DISCOS (CHP)	SEINFRA	H	0.00217949	R\$ 6.8842	R\$ 0.0150
I0642	MOTO NIVELADORA (CHI)	SEINFRA	H	0.00000000	R\$ 121.9562	R\$ 0.0000
I0756	MOTO NIVELADORA (CHP)	SEINFRA	H	0.00256410	R\$ 307.8011	R\$ 0.7892

[Handwritten signature]



Mão de Obra	UNID	COEFICIENTE	PREÇO UNITÁRIO	TOTAL
12543	SERVENTE	6,00000000	R\$ 18,4600	R\$ 110,7600
12391	PEDEIREIRO	2,00000000	R\$ 24,1600	R\$ 48,3200
TOTAL				

4.5. C1604 LANÇAMENTO E APLICAÇÃO DE CONCRETO S/ ELEVAÇÃO (M3)

Mão de Obra	UNID	COEFICIENTE	PREÇO UNITÁRIO	TOTAL
12543	SERVENTE	10,00000000	R\$ 18,4600	R\$ 184,6000
TOTAL				R\$ 502,89

Material	UNID	COEFICIENTE	PREÇO UNITÁRIO	TOTAL
10109	AREIA MEDIA	0,77800000	R\$ 83,5800	R\$ 65,0252
10280	BRITA	0,96580000	R\$ 100,5000	R\$ 97,0629
10805	CIMENTO PORTLAND	220,00000000	R\$ 0,7100	R\$ 156,2000
TOTAL MATERIAL				R\$ 318,2881

4.4. C0836 CONCRETO NÃO ESTRUTURAL PREPARO MANUAL (M3)

Mão de Obra	UNID	COEFICIENTE	PREÇO UNITÁRIO	TOTAL
12543	SERVENTE	2,93000000	R\$ 18,4600	R\$ 54,0878
TOTAL				R\$ 54,09

4.3. C1266 ESCAVAÇÃO MANUAL CAMPO ABERTO EM TERRA ATÉ 2M (M3)

Serviço	UNID	COEFICIENTE	PREÇO UNITÁRIO	TOTAL
C0588	CAIÇÃO EM DUAS DEMÃOES COM SUPERCAL	0,25000000	R\$ 5,2700	R\$ 1,3175
C3268	CONCRETO P/IBR, FCK=10MPa COM AGREGADO PRODUZIDO (S/TRANSF.)	0,03400000	R\$ 412,4700	R\$ 14,0240
C3211	ESCAVAÇÃO E CARGA DE MATERIAL DE JAZIDA	0,03700000	R\$ 4,8100	R\$ 0,1780
C2784	ESCAVAÇÃO MANUAL SOLO DE 1ª CAT. PROF. ATÉ 1,50m	0,01500000	R\$ 48,9200	R\$ 0,7338
TOTAL				R\$ 28,88

4.2. C0365 BANQUETA/ MEIO FIO DE CONCRETO MOLDADO NO LOCAL (M)

Mão de Obra	UNID	COEFICIENTE	PREÇO UNITÁRIO	TOTAL
12391	PEDEIREIRO	0,15000000	R\$ 24,1600	R\$ 3,6240
12543	SERVENTE	0,25000000	R\$ 18,4600	R\$ 4,6150
TOTAL				R\$ 8,2390

Material	UNID	COEFICIENTE	PREÇO UNITÁRIO	TOTAL
12544	FORMA METALICA P/BANQUETAS (ALUGUEL)	1,00000000	R\$ 4,3900	R\$ 4,3900
TOTAL MATERIAL				R\$ 4,3900

4.1. C2898 PAVIMENTAÇÃO EM PEDRA TOSCA S/ REJUNTAMENTO (AGREGADO ADQUIRIDO) (M2)

Mão de Obra	UNID	COEFICIENTE	PREÇO UNITÁRIO	TOTAL
10445	CALETEIRO	0,30000000	R\$ 24,1600	R\$ 7,2480
12543	SERVENTE	0,60000000	R\$ 18,4600	R\$ 11,0760
TOTAL				R\$ 18,3240

Material	UNID	COEFICIENTE	PREÇO UNITÁRIO	TOTAL
10111	AREIA VERMELHA	0,15000000	R\$ 70,0000	R\$ 10,5000
11600	PEDRA DE MÃO (FRACHÃO)	0,15000000	R\$ 113,2500	R\$ 16,9875
TOTAL MATERIAL				R\$ 27,4875

Equipamento Custo Horário	UNID	COEFICIENTE	PREÇO UNITÁRIO	TOTAL
10724	COMPACTADOR DE PLACA VIBRATÓRIA HP 4 (CHP)	0,05000000	R\$ 27,6923	R\$ 1,3846
10726	COMPACTADOR LISO TANDEM AUTOPROPULSADO (CHP)	0,01000000	R\$ 113,0195	R\$ 1,1302
TOTAL EQUIPAMENTO CUSTO HORÁRIO				R\$ 2,5148

Mão de Obra	UNID	COEFICIENTE	PREÇO UNITÁRIO	TOTAL
12543	SERVENTE	0,01282051	R\$ 18,4600	R\$ 0,2367
TOTAL				R\$ 0,2367

Equipamento Custo Horário	UNID	COEFICIENTE	PREÇO UNITÁRIO	TOTAL
10667	TRATOR DE PNEUS (CHI)	0,00038462	R\$ 37,2018	R\$ 0,0143
10780	TRATOR DE PNEUS (CHP)	0,00217949	R\$ 124,7249	R\$ 0,2718
TOTAL EQUIPAMENTO CUSTO HORÁRIO				R\$ 2,6611

[Handwritten signature]



TOTAL Mão de Obra:	R\$ 159,08
VALOR:	R\$ 159,08

5.1. C3447 LIMPEZA DE PISO EM ÁREA URBANIZADA (M2)					
Mão de Obra	FORTE	UNID	COEFICIENTE	PREÇO UNITÁRIO	TOTAL
I2543	SERVENTE	SEINFRA	H	0.07500000	R\$ 18.4600
					R\$ 1.3845
TOTAL Mão de Obra:					R\$ 1.3845
VALOR:					R\$ 1,38

[Handwritten signature]



XI. ART



XII. BDI E ENCARGOS SOCIAIS



Governo Municipal de
QUIXERAMOBIM

Trabalhando para você



COMPOSIÇÃO DO BDI	PROP: PREFEITURA MUNICIPAL DE QUIXERAMOBIM
	OBRA: PAVIMENTAÇÃO EM PEDRA TOSCA SEM REJUNTAMENTO
	LOCAL: DIVERSOS BAIRROS E DISTRITOS - QUIXERAMOBIM - CE
	DATA: 01/11/2023

COD	DESCRIÇÃO	%
	DESPESAS INDIRETAS	
AC	ADMINISTRAÇÃO CENTRAL	3.80
DF	DESPESAS FINANCEIRAS	1.02
R	RISCOS	0.50
	TOTAL DAS DESPESAS INDIRETAS	5.32
	BENEFÍCIO	
S+G	GARANTIA/SEGUROS	0.32
L	LUCRO	7.10
	TOTAL DOS BENEFÍCIOS	7.42
I	IMPOSTOS	
	PIS	0.65
	COFINS	3.00
	ISS	3.00
	CPRB (4,5%, APENAS QUANDO TIVER DESONERAÇÃO INSS)	4.50
	TOTAL DOS IMPOSTOS	11.15
	BDI =	27.40%

[Handwritten signature]



Governo Municipal de
QUIXERAMOBIM
Trabalhando para o bem



ENCARGOS FINANCEIROS	PROP: PREFEITURA MUNICIPAL DE QUIXERAMOBIM
	OBRA: PAVIMENTAÇÃO EM PEDRA TOSCA SEM REJUNTAMENTO
	LOCAL: DIVERSOS BAIRROS E DISTRITOS - QUIXERAMOBIM - CE
	DATA: 01/11/2023

COD	DESCRIÇÃO	HORISTA %	MENSALISTA %
A	GRUPO A		
A1	INSS	0,00	0,00
A2	SESI	1,50	1,50
A3	SENAI	1,00	1,00
A4	INCRA	0,20	0,20
A5	SEBRAE	0,60	0,60
A6	Salário Educação	2,50	2,50
A7	Seguro Contra Acidentes de Trabalho	3,00	3,00
A8	FGTS	8,00	8,00
A9	SECONCI	0,00	0,00
	TOTAL	16,80	16,80
B	GRUPO B		
B1	Repouso Semanal Remunerado	17,85	0,00
B2	Feriados	3,71	0,00
B3	Auxílio - Enfermidade	0,87	0,66
B4	13º Salário	11,03	8,33
B5	Licença Paternidade	0,07	0,05
B6	Faltas Justificadas	0,74	0,56
B7	Dias de Chuvas	1,59	0,00
B8	Auxílio Acidente de Trabalho	0,11	0,08
B9	Férias Gozadas	12,35	9,33
B10	Salário Maternidade	0,04	0,03
	TOTAL	48,36	19,04
C	GRUPO C		
C1	Aviso Prévio Indenizado	5,52	4,17
C2	Aviso Prévio Trabalhado	0,13	0,10
C3	Férias Indenizadas	1,72	1,30
C4	Depósito Rescisão Sem Justa Causa	2,87	2,17
C5	Indenização Adicional	0,46	0,35
	TOTAL	10,70	8,09
D	GRUPO D		
D1	Reincidência de Grupo A sobre Grupo B	8,12	3,20
D2	Reincidência de Grupo A sobre Aviso Prévio Trabalhado e Reincidência do FGTS sobre Aviso Prévio Indenizado	0,46	0,35
	TOTAL	8,58	3,55

A + B + C + D =


84,44

47,48



GOVERNO MUNICIPAL DE
QUIXERAMOBIM

**VOLUME II – PEÇAS GRÁFICAS DO
PROJETO EXECUTIVO
EXECUTIVO**

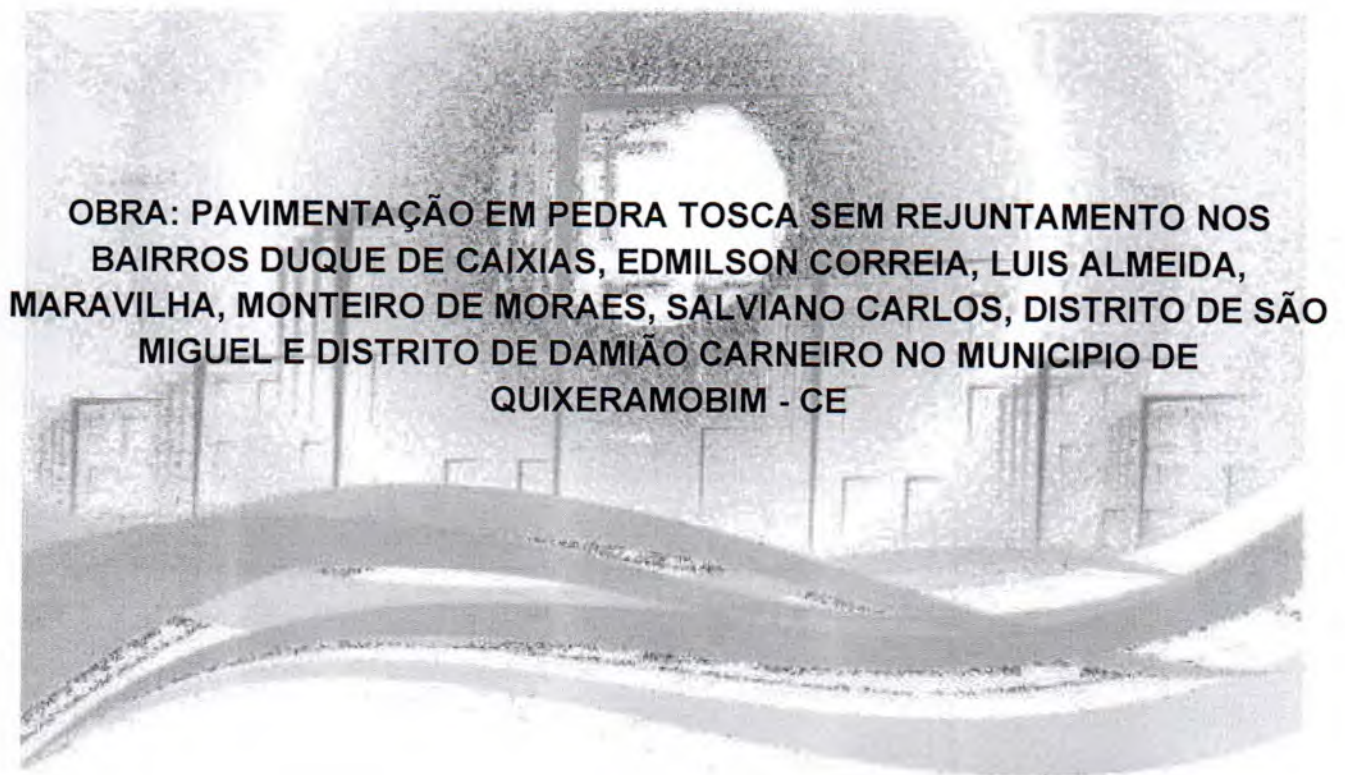

Quixeramobim, Novembro de 2023



PEÇAS GRÁFICAS SEDE

[Handwritten signature]



Legenda - Perfil Longitudinal
 ■ Terreno Natural
 ■ Greide Projetado


PREFEITURA MUNICIPAL DE QUIXERAMOBIM

PROPOSTA Nº 01


EMPRESA: []

VALOR: []


DATA: []

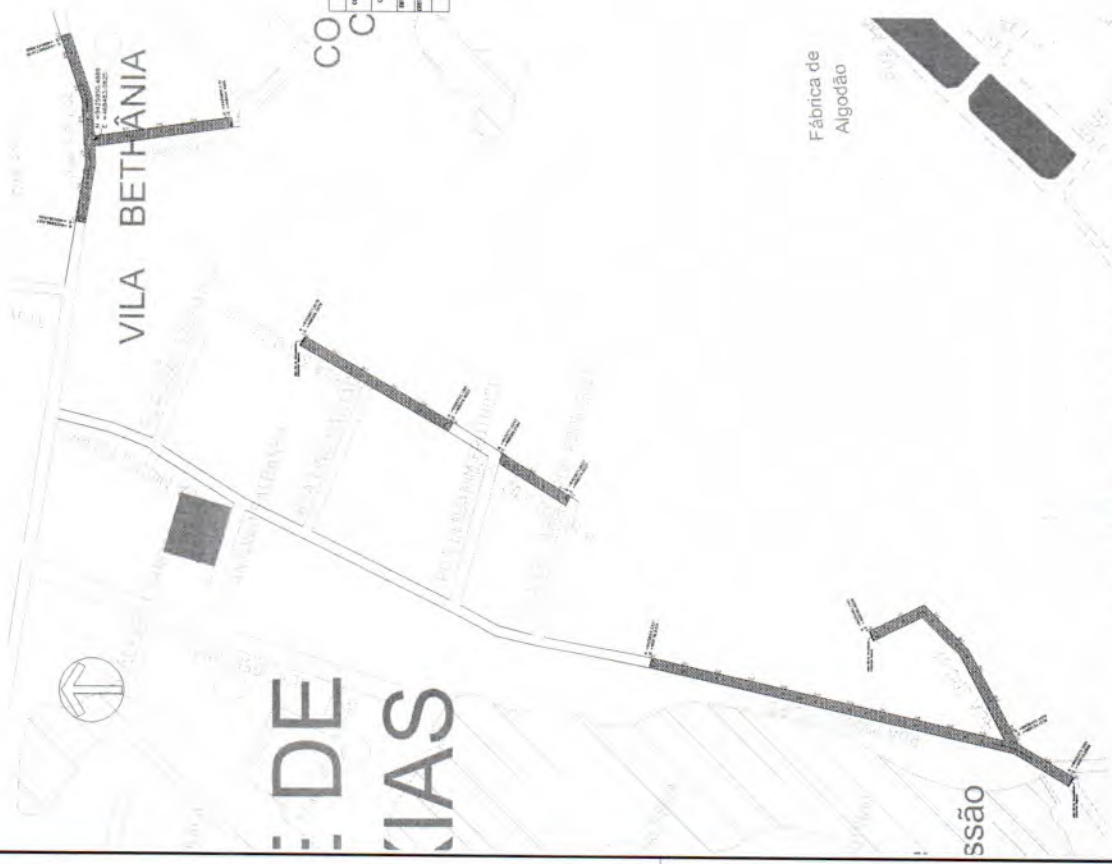

01 PLANTA DE EXECUÇÃO DO SERVIÇO BAIRRO DUQUE DE CAXIAS
 ESCALA: 1:1500

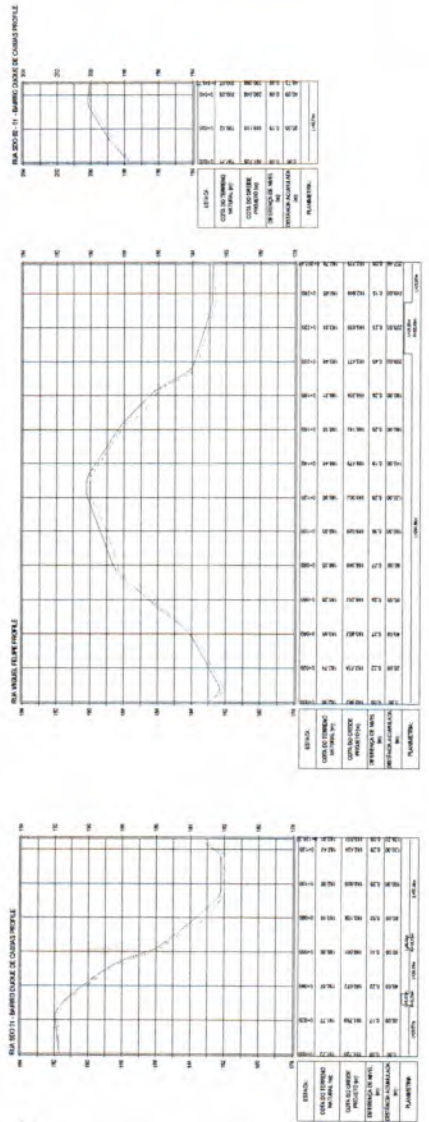

02 PERFIS LONGITUDINAIS BAIRRO DUQUE DE CAXIAS
 ESCALA: 1:1500

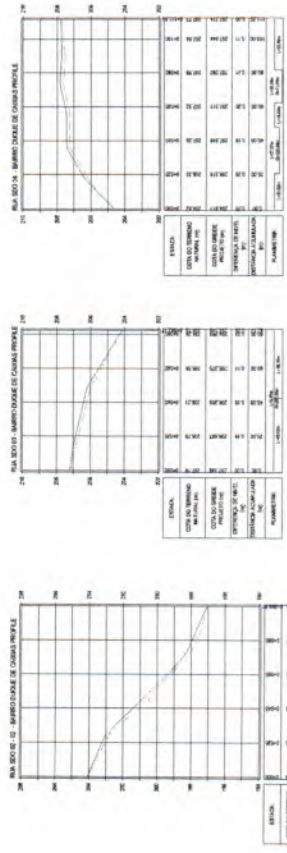

03 PERFIS LONGITUDINAIS BAIRRO DUQUE DE CAXIAS
 ESCALA: 1:1500




[Handwritten signature]


BAIRRO RAIS



01 PLANTA DE EXECUÇÃO DO SERVIÇO BAIRRO MONTEIRO DE MORAES
ESCALA: 1:1000

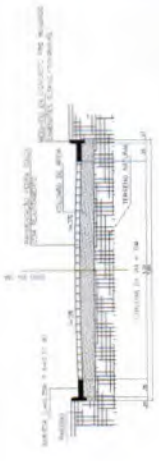

SEÇÃO TIPO DA PAVIMENTAÇÃO

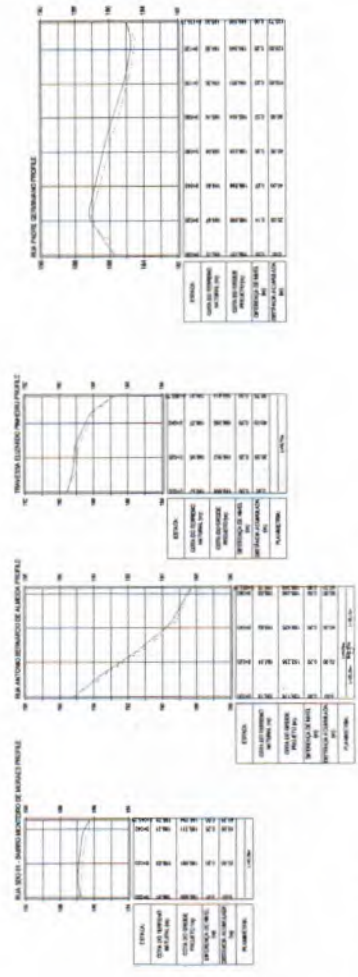

02 PERFILS LONGITUDINAIS BAIRRO MONTEIRO DE MORAES
ESCALA: 1:1500

Legenda - Perfil Longitudinal

- Terreno Natural
- Crede Projetado

PMQ - COMISSÃO DE LICITAÇÃO
Fl. 350
Rubrica

PREFEITURA MUNICIPAL DE QUIXERAMOBIM

PROPOSTA Nº 001/2011

DATA: 02/05/2011

VALOR: R\$ 1.000.000,00

02

Handwritten signature or initials



01 PLANTA DE EXECUÇÃO DO SERVIÇO BAIRRO SALVIANO CARLOS
ESCALA: 1:1500

IA POMPEIA



02 PLANTA DE EXECUÇÃO DO SERVIÇO BAIRRO SALVIANO CARLOS
ESCALA: 1:1000



DETALHAMENTO MEIO FIO
12



SEÇÃO TIPO DA PAVIMENTAÇÃO

PMQ - COMISSÃO DE LICITAÇÃO
Fl.: 352
Rubrica

PREFEITURA MUNICIPAL DE QUIXERAMOBIM





INSCRIÇÃO Nº: _____

DATA: _____




VALOR: _____

03

Di

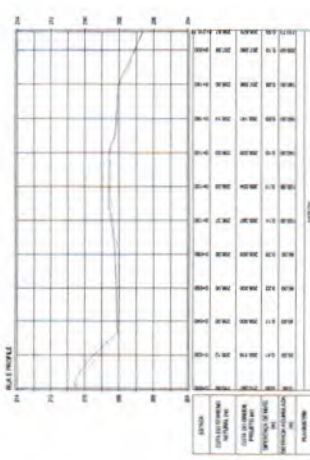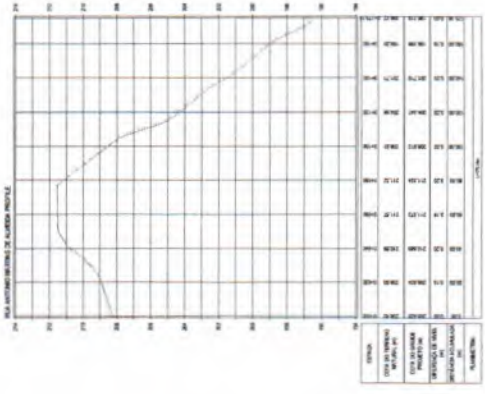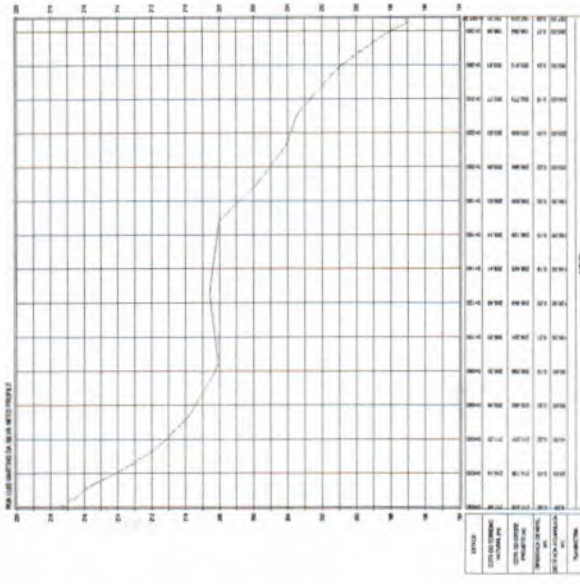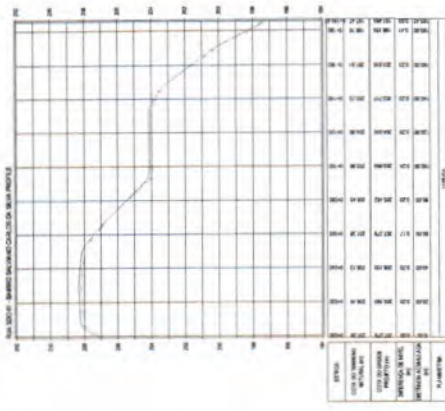

01 PERFIL LONGITUDINAIS BARRIO SALVIANO CARLOS
ESCALA: 1:1500

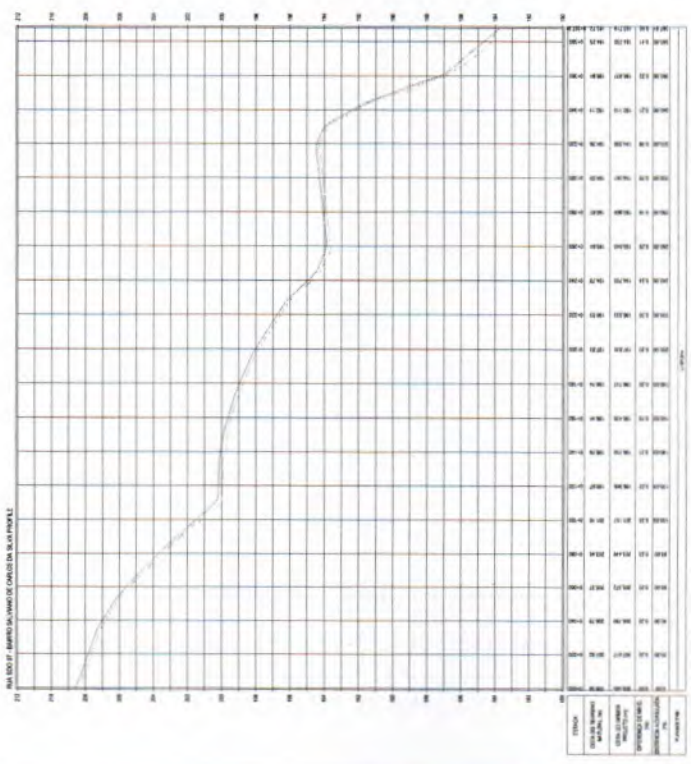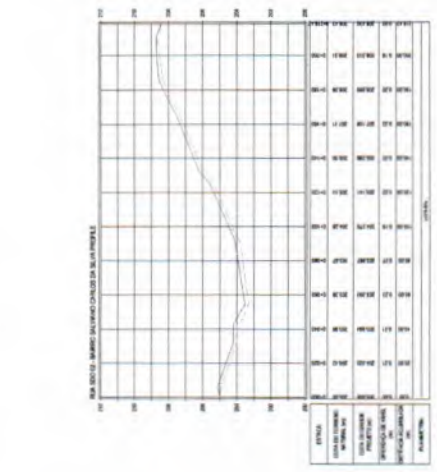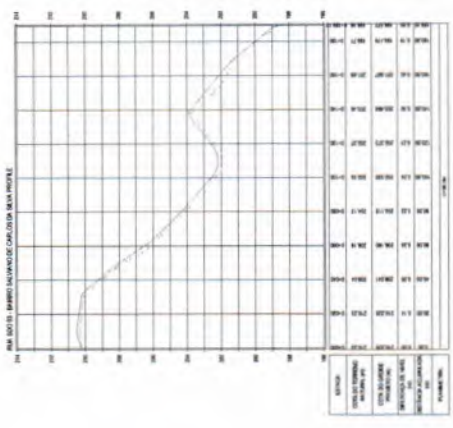

02 PERFIL LONGITUDINAIS BARRIO SALVIANO CARLOS
ESCALA: 1:1500



Legenda - Perfil Longitudinal
 Terra Natural
 Greide Projetado

PREFEITURA MUNICIPAL DE QUIXERAMOBIM




PROPOSTA Nº: _____

DATA: _____





VALOR: R\$ _____

04

Handwritten signature

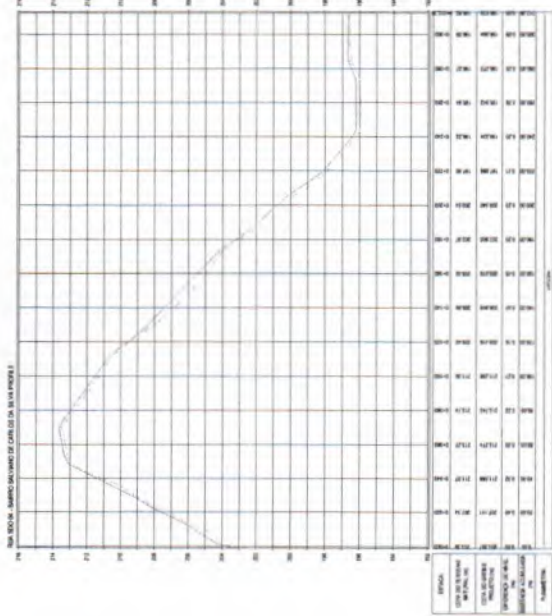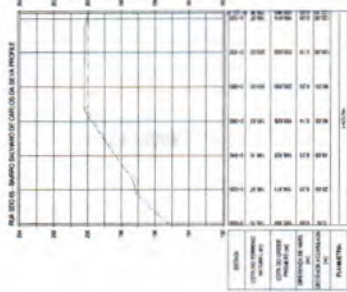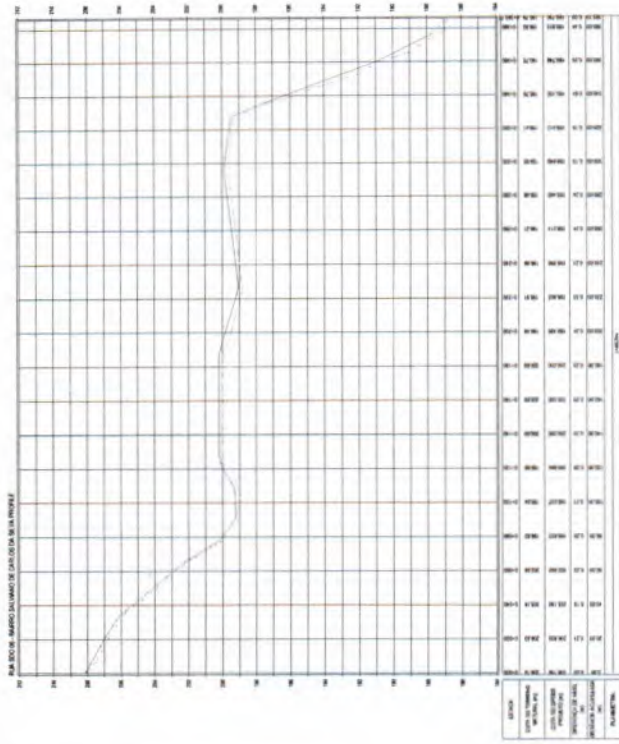

01 PERFILS LONGITUDINAIS BAIRRO SALVIANO CARLOS
 ESCALA: 1:1500

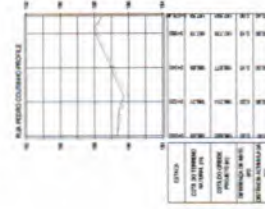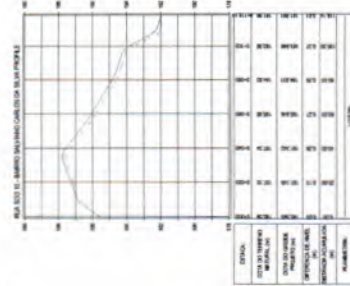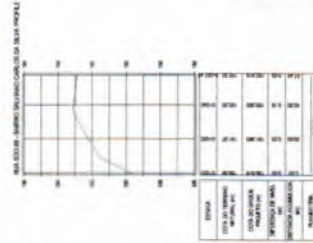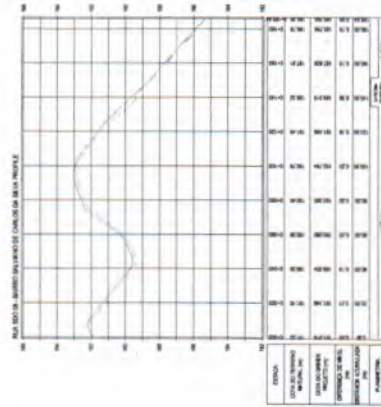

02 PERFILS LONGITUDINAIS BAIRRO SALVIANO CARLOS
 ESCALA: 1:1500

Di



PREFEITURA MUNICIPAL DE QUIXERAMOBIM

Legenda - Perfil Longitudinal
 Terra Natural
 Terra Projetada

TABELA
 INSCRIÇÃO Nº: _____
 Nº DE LICITAÇÃO: _____
 Nº DE EMPENHO: _____
 Nº DE ANEXO: _____
 Nº DE FOLHA: _____
 Nº DE PÁGINAS: _____

DATA: _____
 HORAS: _____

05



LOT JARDINS DAS MARAVILHAS

RUA LUIS COI



SAAF

01 PLANTA DE EXECUÇÃO DO SERVIÇO BAIRRO MARAVILHA

ESCALA: 1:1500






[Handwritten signature]

ITEM	QUANTIDADE	UNIDADE	VALOR UNITÁRIO	VALOR TOTAL
1	1	m	100,00	100,00
2	1	m	100,00	100,00
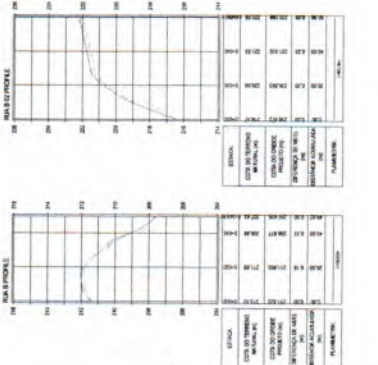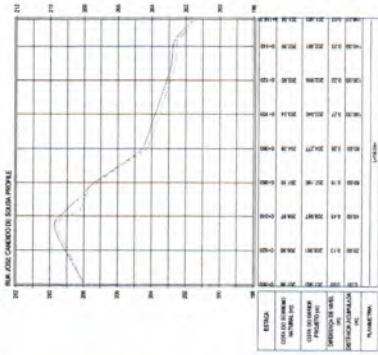

02 PERFIS LONGITUDINAIS BAIRRO MARAVILHA

ESCALA: 1:1500

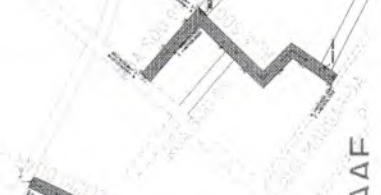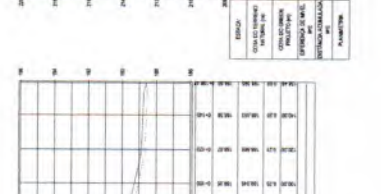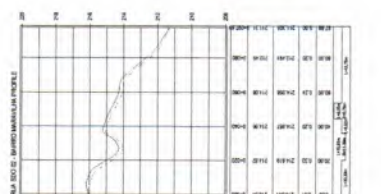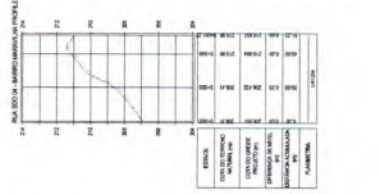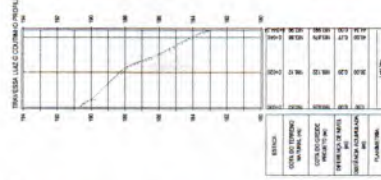

03 PERFIS LONGITUDINAIS BAIRRO MARAVILHA

ESCALA: 1:1500



Legenda - Perfil Longitudinal
Terreno Natural
Greide Projetado

PREFEITURA MUNICIPAL DE QUIXERAMOBIM

06





BAIRRO: LUIS ALMEIDA

CONJUNTO ESPERANÇA

Betânia

CRECHIM
ZAINÉ BELEM

Caçaria
Parque de
Exposição

Reciclagem
Vplast

DER
VILA
UNIÃO

01 PLANTA DE EXECUÇÃO DO SERVIÇO BAIRRO LUIS ALMEIDA
ESCALA: 1:2000



PREFEITURA MUNICIPAL DE QUIXERAMOBIM

PREFEITURA MUNICIPAL DE QUIXERAMOBIM	
SECRETARIA MUNICIPAL DE PLANEJAMENTO E FINANÇAS	
DEPARTAMENTO DE LICITAÇÃO	
PREGÃO Nº 001/2014	
OBJETO: OBRAS DE REFORMA E MANUTENÇÃO DE PAVIMENTOS	
EMPRESA: [blank]	
Nº DE ORÇAMENTO: [blank]	
DATA: [blank]	
VALOR: [blank]	
ASSINATURA: [blank]	
CNPJ: [blank]	
INSCRIÇÃO ESTADUAL: [blank]	
INSCRIÇÃO MUNICIPAL: [blank]	
RUA: [blank]	
Cidade: [blank]	
Estado: [blank]	
CEP: [blank]	
Município: [blank]	
UF: [blank]	
País: [blank]	
Telefone: [blank]	
Fax: [blank]	
E-mail: [blank]	
Site: [blank]	
Outros: [blank]	

07

RUBRICA



DETALHAMENTO MEIO FIO






SEÇÃO TIPO DA PAVIMENTAÇÃO



SEÇÃO TIPO DA PAVIMENTAÇÃO

Handwritten signature or initials in blue ink.

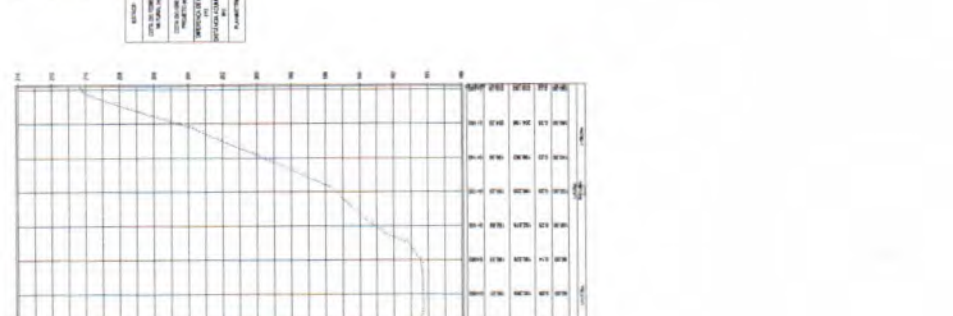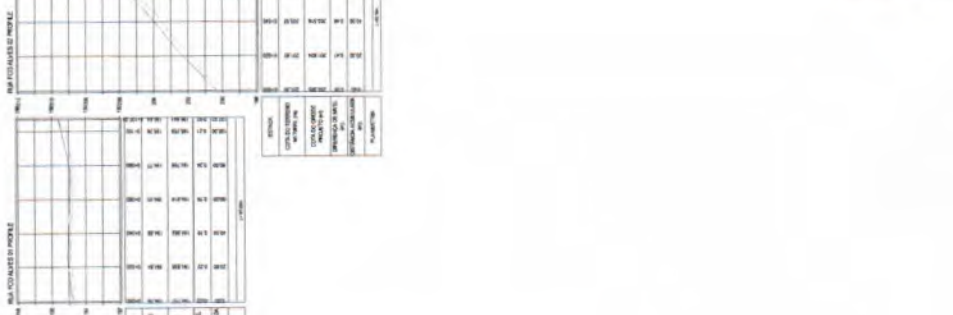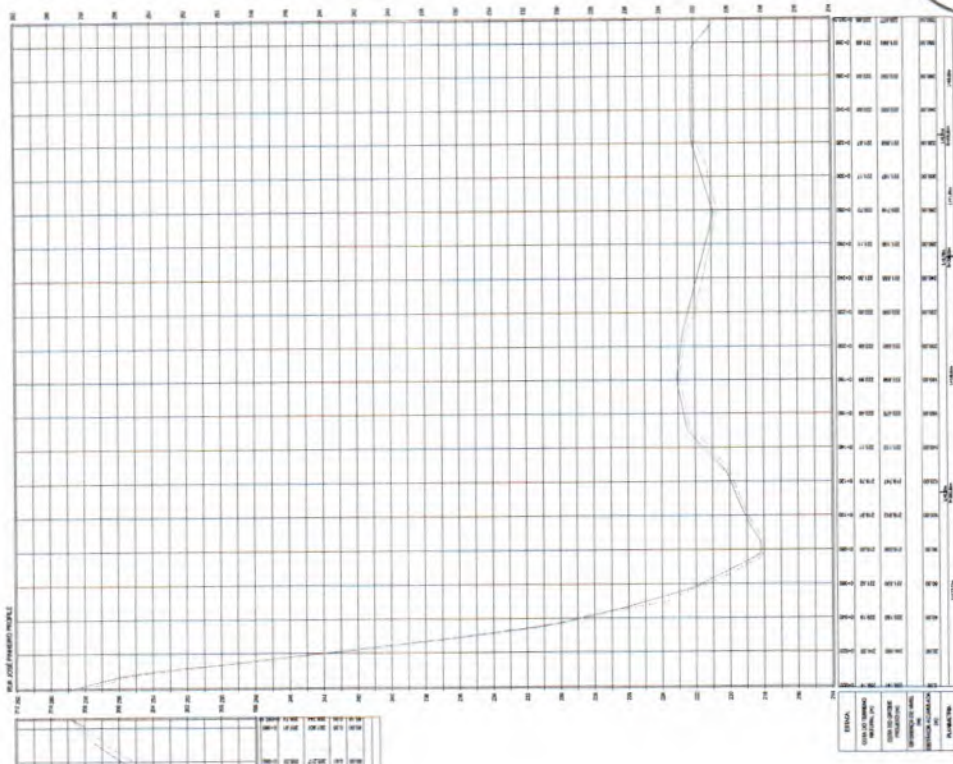

01 PERFIS LONGITUDINAIS BAIRRO LUIS ALMEIDA ESCALA: 1:1500

Legenda - Perfil Longitudinal
 Terreno Natural
 Grade Projetado

PREFEITURA MUNICIPAL DE QUIXERAMOBIM

Nome: _____
 Cargo: _____
 Assinatura: _____
 Rubrica: _____


Handwritten signature






Ru



01 PLANTA DE EXECUÇÃO DO SERVIÇO BAIRRO EDMILSON CORREIA
ESCALA: 1:1000

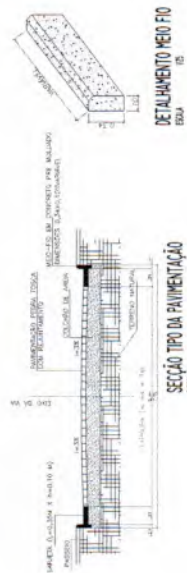

[Handwritten signature]

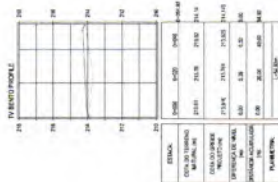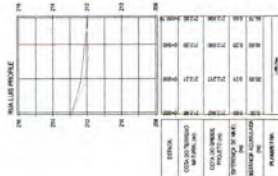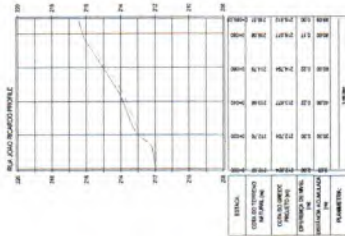

02 PERFIS LONGITUDINAIS BAIRRO EDMILSON CORREIA DE VASCONCELOS
ESCALA: 1:1500





Legenda - Perfil Longitudinal
Terreno Natural
Greide Projetado

PREFEITURA MUNICIPAL DE QUIXERAMOBIM

Nome: _____
Cargo: _____
Assinatura: _____
Data: _____




PEÇAS GRÁFICAS DISTRITO DE SÃO MIGUEL

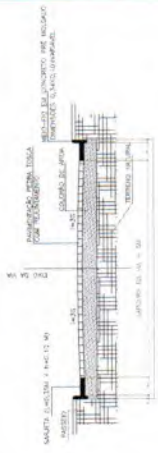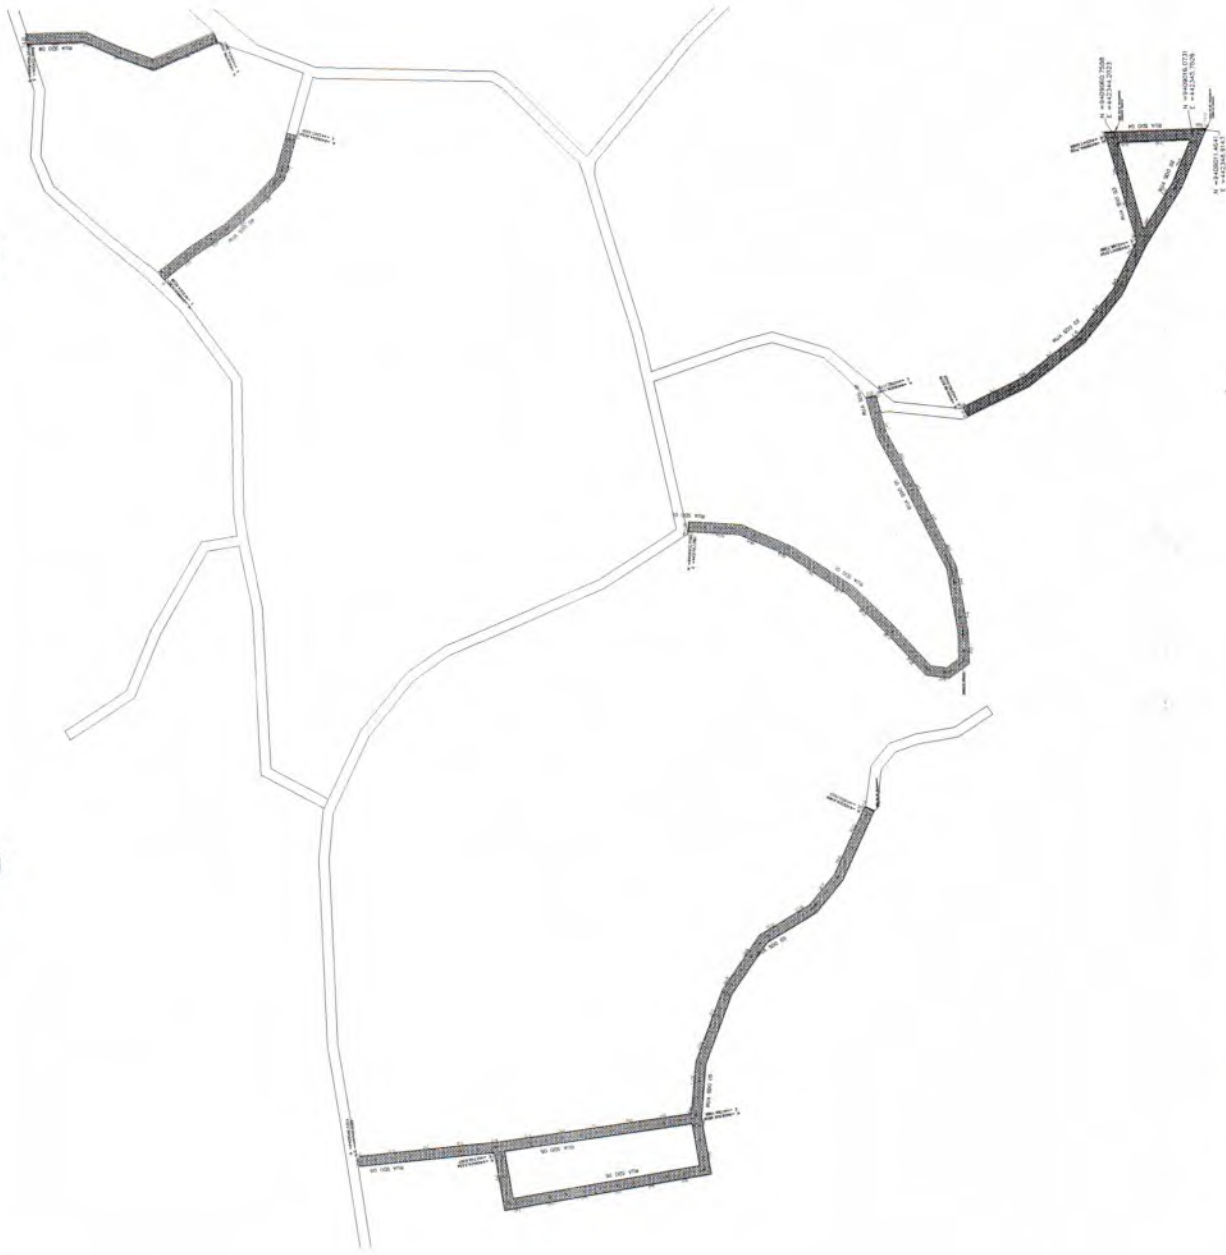

SECCÃO TIPO DA PAVIMENTAÇÃO
SECCÃO TIPO DA PAVIMENTAÇÃO



SECCÃO TIPO DA PAVIMENTAÇÃO
SECCÃO TIPO DA PAVIMENTAÇÃO

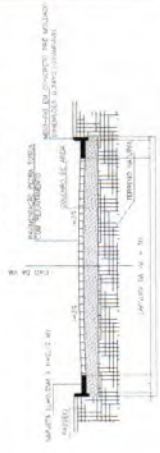

SECCÃO TIPO DA PAVIMENTAÇÃO
SECCÃO TIPO DA PAVIMENTAÇÃO



SECCÃO TIPO DA PAVIMENTAÇÃO
SECCÃO TIPO DA PAVIMENTAÇÃO



SECCÃO TIPO DA PAVIMENTAÇÃO
SECCÃO TIPO DA PAVIMENTAÇÃO



PREFEITURA MUNICIPAL DE QUIXERAMOBIM

TIPO DE LICITAÇÃO	01
OBJETO	PAVIMENTAÇÃO DE RUA
VALOR ESTIMADO	
DATA DE ABERTURA DE ENVELOPE	
DATA DE ENCERRAMENTO DE LICITAÇÃO	
ASSINATURA DO AGENTE RESPONSÁVEL	
ASSINATURA DO AGENTE RESPONSÁVEL	
ASSINATURA DO AGENTE RESPONSÁVEL	


01 PLANTA DE EXECUÇÃO DO SERVIÇO DISTRITO DE SÃO MIGUEL
ESCALA: 1:1500




DETALHAMENTO MEIO-FIO

PMQ - COMISSÃO DE LICITAÇÃO
Fl. 362
Rubrica


PREFEITURA MUNICIPAL DE QUIXERAMOBIM
PLANO DE EXECUÇÃO DO SERVIÇO: REFORMA DE PAVIMENTOS
TÍTULO: REFORMA DE PAVIMENTOS
LÍQUIDA: R\$ 1.000.000,00
EMPRESA: CONSTRUTORA LTDA
CNPJ: 00.000.000/0000-00
RUA: RUA
Cidade, Estado, Brasil
Página: 02
TOTAL FOLHAS: 02

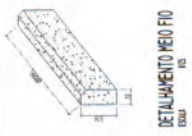

DETALHAMENTO MEIO FIO
PROVA

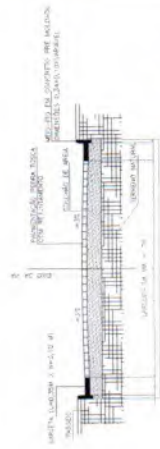


SEÇÃO TIPO DA PAVIMENTAÇÃO
PROVA

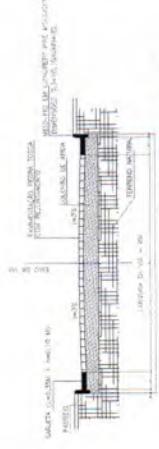

SEÇÃO TIPO DA PAVIMENTAÇÃO
PROVA




SEÇÃO TIPO DA PAVIMENTAÇÃO
PROVA




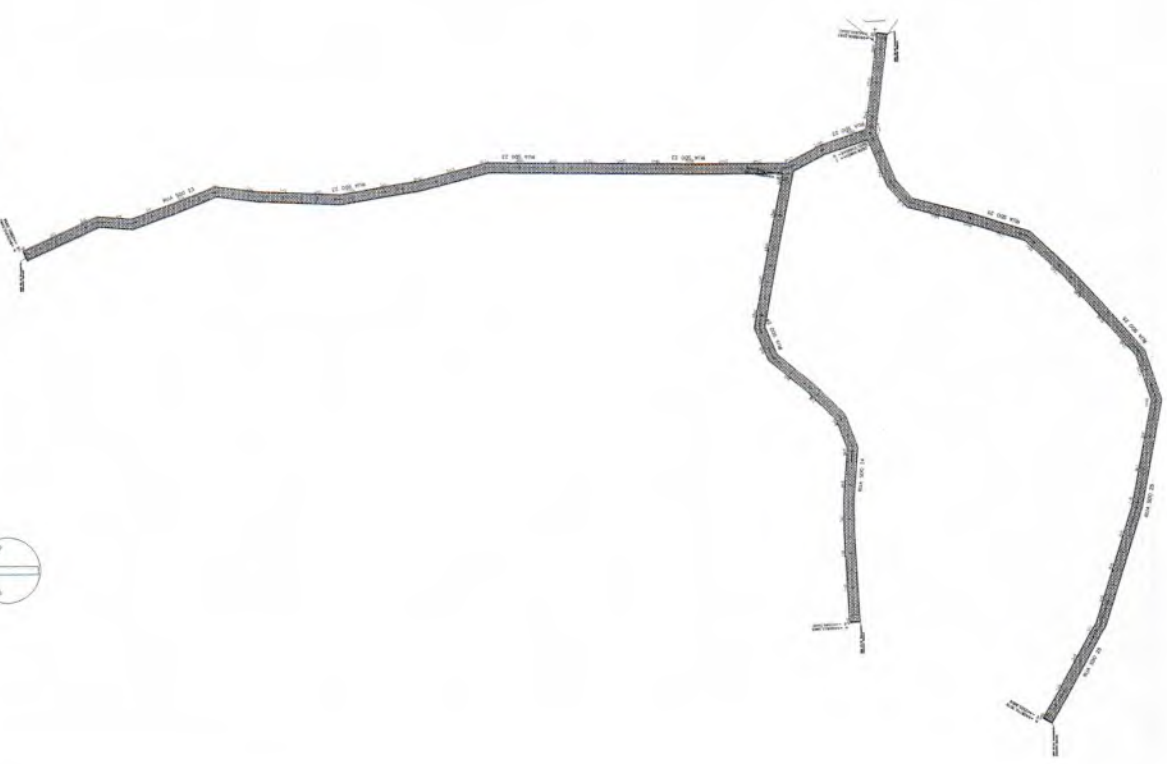


01 PLANTA DE EXECUÇÃO DO SERVIÇO DISTRITO DE SÃO MIGUEL
ESCALA: 1:1500

A.1

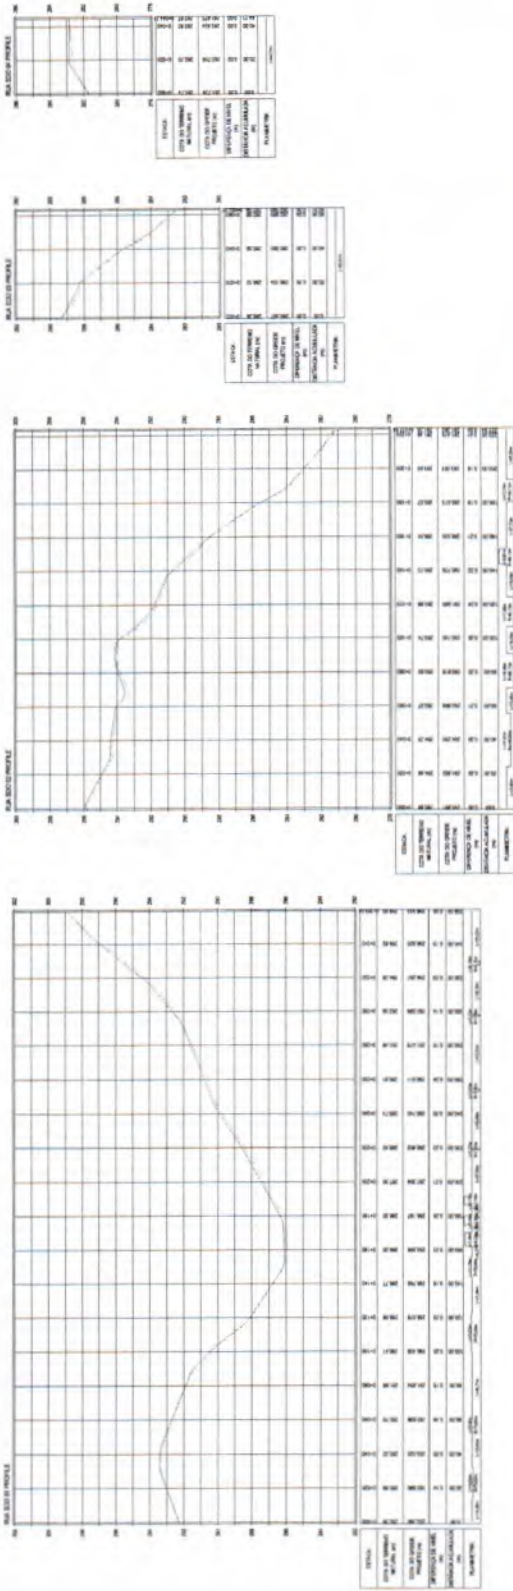

01 PERFIS LONGITUDINAIS - DISTRITO DE SÃO MIGUEL
ESCALA: 1:1500

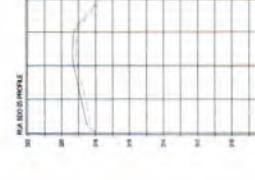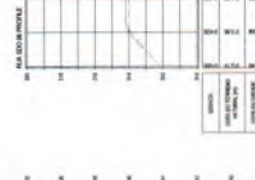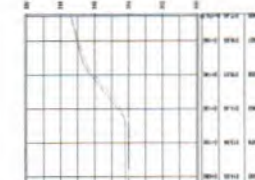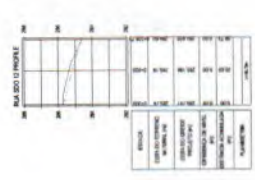

Legenda - Perfil Longitudinal
 ■ Terreno Natural
 ■ Greide Projetado


PMO - COMISSÃO DE LICITAÇÃO
 Fl. 363
 Rubrica

A

PMO - COMISSÃO DE LICITAÇÃO
 Fl.: 364
 Rubrica



PREFEITURA MUNICIPAL DE QUIQUERANDÓIA

PLANILHA Nº 04

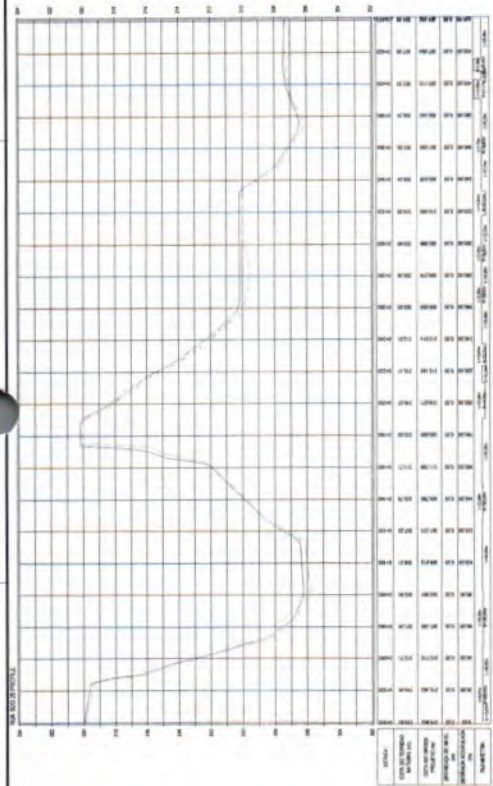

01 PERFIS LONGITUDINAIS - DISTRITO DE SÃO MIGUEL
 ESCALA: 1:1500

Legenda - Perfil Longitudinal
 — Terreno (Natural)
 — Grade (Projetado)










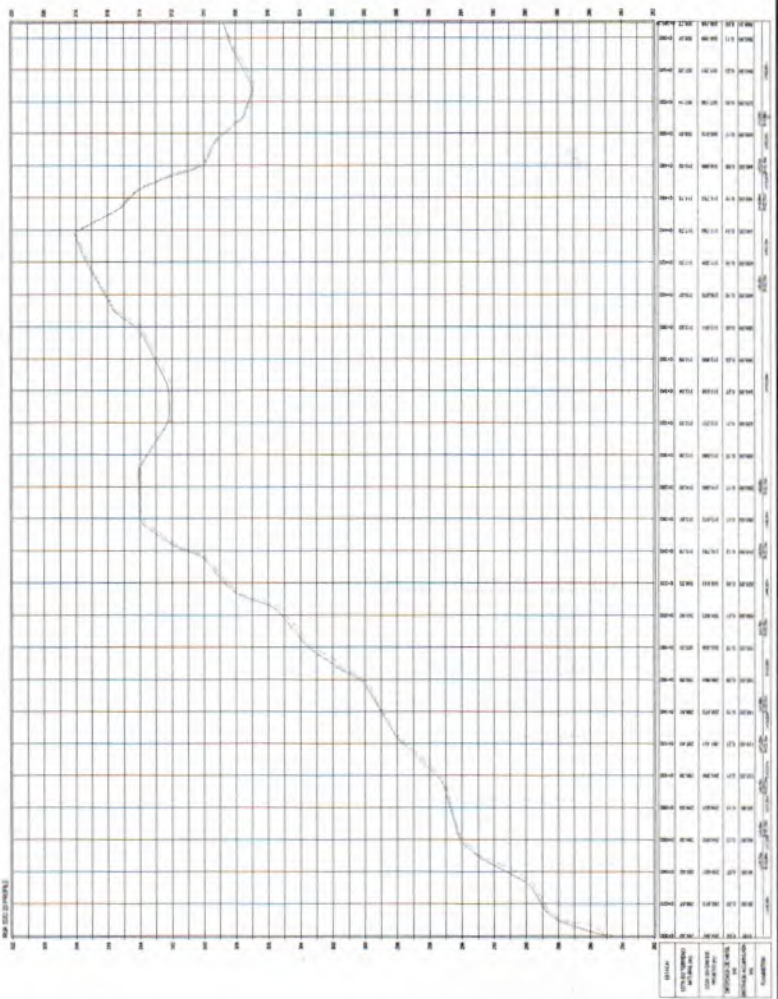
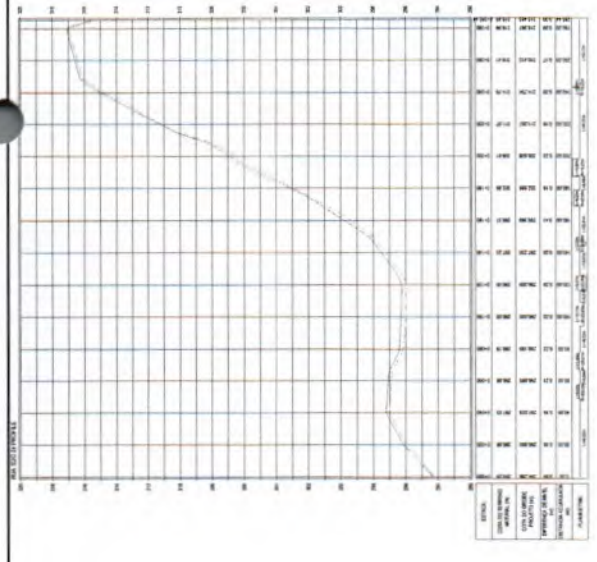


Ai.



PEÇAS GRÁFICAS DISTRITO DE DAMIÃO CARNEIRO

Di...

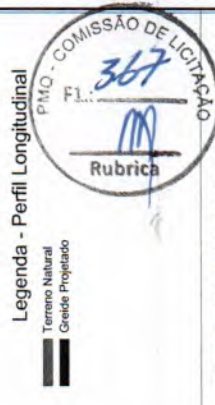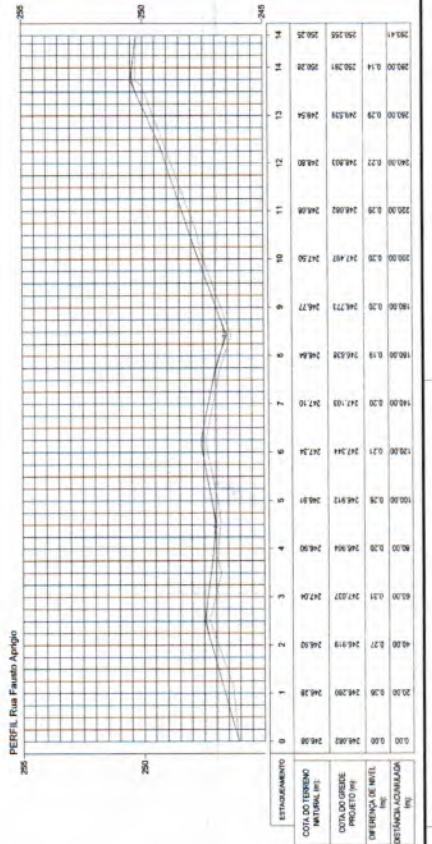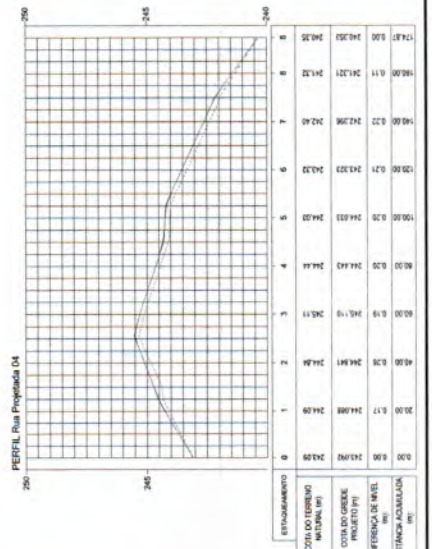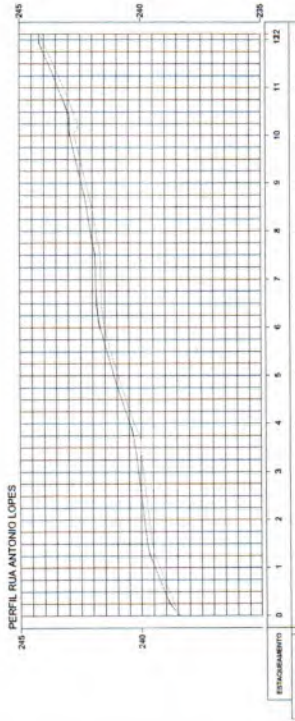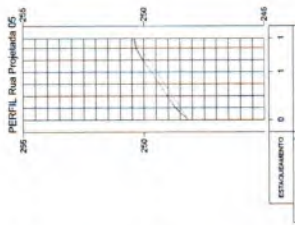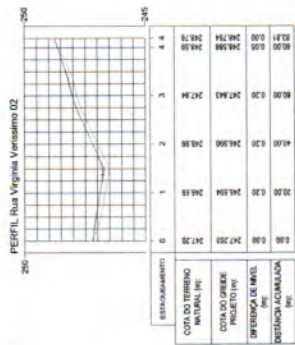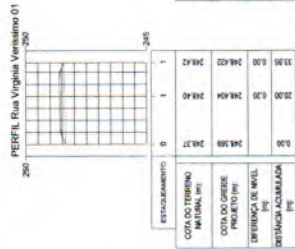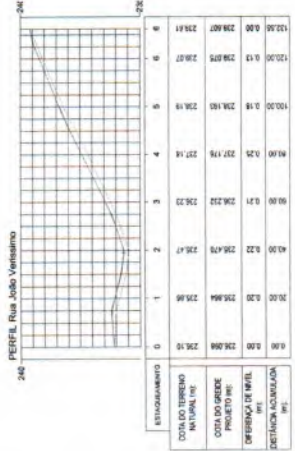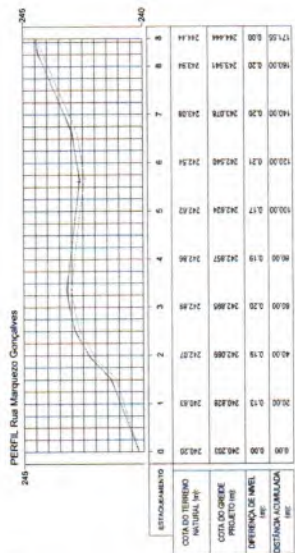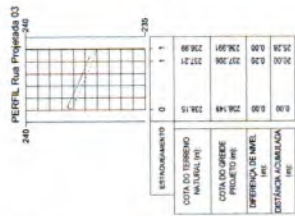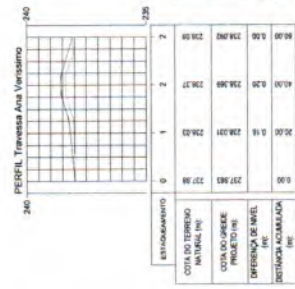

Handwritten signature



Anotação de Responsabilidade Técnica - ART
Lei nº 6.496, de 7 de dezembro de 1977

CREA-CE

ART OBRA / SERVIÇO
Nº CE20231322344

Conselho Regional de Engenharia e Agronomia do Ceará

INICIAL

1. Responsável Técnico

FLAVIO SOARES NUNES

Título profissional: **ENGENHEIRO CIVIL**

RNP: 2007963159

Registro: 324765CE

2. Dados do Contrato

Contratante: **PREFEITURA MUNICIPAL DE QUIXERAMOBIM**

RUA Dr. Álvaro Fernandes

Complemento:

Cidade: **QUIXERAMOBIM**

Bairro: **CENTRO**

UF: **CE**

CPF/CNPJ: 07.744.303/0001-68

Nº: 36/42

CEP: 63800000

Contrato: **Não especificado**

Celebrado em:

Valor: **R\$ 7.500,00**

Tipo de contratante: **Pessoa Jurídica de Direito Público**

Ação Institucional: **NENHUMA - NÃO OPTANTE**

3. Dados da Obra/Serviço

RUA VÁRIAS

Nº: **N.A.**

Complemento: **VÁRIOS BAIRROS E DISTRITOS**

Bairro: **VÁRIOS**

Cidade: **QUIXERAMOBIM**

UF: **CE**

CEP: 63800000

Data de Início: **06/11/2023**

Previsão de término: **31/07/2024**

Coordenadas Geográficas: **90.000000, 180.000000**

Finalidade: **Infraestrutura**

Código: **Não Especificado**

Proprietário: **PREFEITURA MUNICIPAL DE QUIXERAMOBIM**

CPF/CNPJ: 07.744.303/0001-68

4. Atividade Técnica

18 - Fiscalização

60 - Fiscalização de obra > TRANSPORTES > INFRAESTRUTURA URBANA > DE PAVIMENTAÇÃO > #4.2.1.4 - EM PEDRA PARA VIAS URBANAS

Quantidade
1,00

Unidade
un

14 - Elaboração

80 - Projeto > TRANSPORTES > INFRAESTRUTURA URBANA > DE PAVIMENTAÇÃO > #4.2.1.4 - EM PEDRA PARA VIAS URBANAS

Quantidade
1,00

Unidade
un

35 - Elaboração de orçamento > TRANSPORTES > INFRAESTRUTURA URBANA > DE PAVIMENTAÇÃO > #4.2.1.4 - EM PEDRA PARA VIAS URBANAS

1,00

un

Após a conclusão das atividades técnicas o profissional deve proceder a baixa desta ART

5. Observações

ART DE PROJETO/ORÇAMENTO/FISCALIZAÇÃO NOS SERVIÇOS PAVIMENTAÇÃO EM PEDRA TOSCA SEM REJUNTE EM RUAS DE DIVERSOS BAIRROS E DISTRITOS NO MUNICÍPIO DE QUIXERAMOBIM-CE.

6. Declarações

- Declaro que estou cumprindo as regras de acessibilidade previstas nas normas técnicas da ABNT, na legislação específica e no decreto n. 5296/2004.

7. Entidade de Classe

CLUBE DE ENGENHARIA DO CEARÁ (CEC)

8. Assinaturas

Declaro serem verdadeiras as informações acima

_____ de _____ de _____

Local

data

Flavio Soares Nunes

FLAVIO SOARES NUNES - CPF: 699.612.637-15

PREFEITURA MUNICIPAL DE QUIXERAMOBIM - CNPJ: 07.744.303/0001-68

9. Informações

* A ART é válida somente quando quitada, mediante apresentação do comprovante do pagamento ou conferência no site do Crea.

10. Valor

Valor da ART: **R\$ 96,62**

Registrada em: **30/11/2023**

Valor pago: **R\$ 96,62**

Nosso Número: **8216570688**

A autenticidade desta ART pode ser verificada em: <https://crea-ce.sitac.com.br/publico/>, com a chave: wZyBz
impresso em: 20/12/2023 às 10:06:42 por: , ip: 136.165.145.155

www.crea-ce.org.br

faleconosco@crea-ce.org.br

Tel: (85) 3453-5800

Fax: (85) 3453-5804



CREA-CE
Conselho Regional de Engenharia
e Agronomia do Ceará





ANEXO I

ANEXO I – PROJETO BÁSICO/TERMO DE REFERÊNCIA

1- ESPECIFICAÇÃO DO OBJETO:

1.1 - O presente termo tem como objeto o(a) **CONTRATAÇÃO DE EMPRESA VISANDO A OBRA DE PAVIMENTAÇÃO EM PEDRA TOSCA SEM REJUNTAMENTO NOS BAIROS DUQUE DE CAIXIAS EDMILSON CORREIA, LUIS ALMEIDA, MARAVILHA, MONTEIRO DE MORAES, SALVIANO CARLOS, DISTRITO DE SÃO MIGUEL E DISTRITO DE DAMIÃO CARNEIRO NO MUNICÍPIO DE QUIXERAMOBIM/CE, PARA ATENDER AS NECESSIDADES DA SECRETARIA DE DESENVOLVIMENTO URBANO E INFRAESTRUTURA DE QUIXERAMOBIM/CE**, de acordo com memorial descritivo, planilha orçamentária (composição sintética), cronograma físico-financeiro, memória de cálculos, plantas (desenhos), planilha estimativa de composição de BDI, planilha de encargos sociais básicos e complementares, elaborados pelo(a) engenheiro(a) LEONARDO NEVES PONTES, inscrito(a) no CREA sob o nº 51.143D, acompanhado da ART do Projeto, no qual fazem parte integrante deste termo.

2 - JUSTIFICATIVA:

2.1 - A execução da obra de pavimentação em pedra tosca sem rejuntamento em diversos bairros e distritos no Município de Quixeramobim/CE, encontra justificativa desse projeto benefícios ao acesso na infraestrutura urbana voltadas á melhoria na mobilidade urbana e acessibilidade, qualidade socioambiental, construção dos espaços coletivos e geração de emprego e renda

3 - DA MODALIDADE DE LICITAÇÃO E REGIME DE CONTRATAÇÃO:

3.1 - A modalidade da licitação será **CONCORRÊNCIA PÚBLICA**, em função do valor máximo estimado da contratação.

3.2 - A presente contratação adotará como regime de execução a **EMPREITADA POR PREÇO GLOBAL**.

4 - DAS ESPECIFICAÇÕES E QUANTITATIVOS DO OBJETO:

ITEM	DESCRIÇÃO	UNID.	QTD.	VALOR UNIT.	VALOR TOTAL
1	24920 - CONTRATAÇÃO DE EMPRESA VISANDO A OBRA DE PAVIMENTAÇÃO EM PEDRA TOSCA SEM REJUNTAMENTO NOS BAIROS DUQUE DE CAIXIAS EDMILSON CORREIA, LUIS ALMEIDA, MARAVILHA, MONTEIRO DE MORAES, SALVIANO CARLOS, DISTRITO DE SÃO MIGUEL E DISTRITO DE	UNIDADE	1,00	R\$ 6.083.163,26	R\$ 6.083.163,26



ITEM	DESCRIÇÃO	UNID.	QTD.	VALOR UNIT.	VALOR TOTAL
	DAMIÃO CARNEIRO NO MUNICÍPIO DE QUIXERAMOBIM/CE, PARA ATENDER AS NECESSIDADES DA SECRETARIA DE DESENVOLVIMENTO URBANO E INFRAESTRUTURA DE QUIXERAMOBIM/CE				
				TOTAL: R\$ 6.083.163,26	

5 - DAS MEDIDAS PRELIMINARES:

5.1 - Em documento específico Anexo ao Edital, são apresentados todos os procedimentos e especificações técnicas para a obra e serviço.

5.2 - Quaisquer materiais e/ou serviços que não estejam explicitamente discriminados nas Especificações Técnicas deverão obedecer às normas ou especificações elaboradas pela Associação Brasileira de Normas Técnicas – ABNT.

5.3 - Nenhuma obra poderá ser executada sem o respectivo projeto de arquitetura e/ou engenharia, o mesmo se aplicando as eventuais modificações que venham a ser identificadas como necessárias na fase de execução. Modificações de caráter emergencial, que não elevem o custo da obra, podem ser executadas desde que a fiscalização apresente justificativa por escrito, descrevendo as condições que impossibilitam aguardar a elaboração de um projeto específico e a solução técnica adotada.

5.4 - Em função de peculiaridades locais, os projetos de engenharia poderão incluir especificações técnicas complementares, as quais poderão inclusive contrariar recomendações constantes das Especificações Técnicas, desde que tecnicamente justificado.

6 - DO ESTUDO DO PROJETO EXECUTIVO:

6.1 - Antes da realização da Reunião para o início de obras, a Empresa executora e a CONTRATANTE deverão promover completa reavaliação técnica dos projetos, especificações, memorial descritivo e planilha orçamentária das obras, observando em especial os Métodos Construtivos, as Normas de Acessibilidade e as normas específicas dos órgãos fiscalizadores. Caso sejam observadas discrepâncias ou incorreções que exijam soluções extra canteiro de obra, as mesmas deverão ser encaminhadas através de documento hábil, ao conhecimento da chefia imediata, com sugestão de soluções, se for o caso.

7 - PRAZO DE EXECUÇÃO E RECEBIMENTO DAS OBRAS E SERVIÇOS:

7.1 - Os serviços deverão ser iniciados no prazo máximo de até **5 (cinco) dias**, contados da data de recebimento da Ordem de Serviço a ser emitida pela administração



ou instrumento equivalente e rigorosamente de acordo com as especificações estabelecidas na proposta vencedora e no Projeto Básico, sendo que a não observância destas condições, implicará na não aceitação dos mesmos, sem que caiba qualquer tipo de reclamação ou indenização por parte da inadimplente.

7.2 - Os serviços contratados deverão ser executados no prazo de 120 (CENTO E VINTE) DIAS, conforme cronograma físico-financeiro, parte integrantes deste termo.

7.2.1 - Os prazos de início da etapa de execução, de conclusão e de entrega admitem prorrogação, mantidas as demais cláusulas do Contrato e assegurada a manutenção de seu equilíbrio econômico-financeiro, desde que atenda os dispositivos da Lei Federal nº 8.666/93, alterada e consolidada, devidamente atuado em processo.

7.3 - O Objeto contratual deverá ser entregue de acordo com as etapas definidas no Cronograma Físico-Financeiro.

7.4 - A não observância destas condições implicará na não aceitação do objeto sem que caiba qualquer tipo de reclamação e/ou indenização por parte da CONTRATADA.

7.5 - Finalizada a obra, a Empresa executante solicita por meio de ofício a CONTRATANTE, que dará os encaminhamentos devidos, o TRP - Termo de Recebimento Provisório conforme regido no Contrato. Antes da emissão do TRP a obra será vistoriada. Caso seja detectada alguma não-conformidade até o término estipulado no TRP, deverá ser encaminhado um ofício a Empresa executora, contendo o Relatório de Pendências do TRP a serem corrigidas.

7.6 - Decorridos até 30 (trinta) dias após o término da obra, para a emissão do TRD - Termo de Recebimento Definitivo, será realizada uma vistoria por uma comissão composta pela CONTRATANTE e pela CONTRATADA.

7.7 - O Termo de Recebimento Definitivo somente será lavrado após apresentação, por parte da licitante vencedora, dos desenhos "AS BUILT", se houver necessidade e a critério do Setor de Engenharia, definitivamente aprovados pela Contratante, desde que o agente fiscalizador do contrato tenha aprovado a completa adequação do objeto aos termos contratuais.

7.8 - Constatada irregularidade no objeto contratual, a Administração, por meio do Agente Fiscalizador, sem prejuízo das penalidades cabíveis, deverá:

a) se disser respeito à especificação, rejeitá-lo no todo ou em parte, determinando sua substituição/correção.

b) na hipótese de substituição/correção, a Licitante vencedora deverá fazê-lo em conformidade com a indicação da Contratante, no prazo máximo de 10 (dez) dias da notificação por escrito, sem que isso implique em quaisquer ônus para a Contratante.

c) se disser respeito à diferença de partes ou peças, determinar sua complementação.



d) na hipótese de complementação, a Licitante vencedora deverá fazê-la em conformidade com a indicação da Contratante, no prazo máximo de 10 (dez) dias úteis da notificação por escrito, mantidos os preços inicialmente contratados.

8 - DAS CONDIÇÕES DE EXECUÇÃO:

8.1 - A execução da obra objeto deste termo deverá obedecer integral e rigorosamente aos projetos, especificações e detalhes que serão fornecimentos pela contratante ao construtor, na fase de licitação da obra, com todas as características necessárias à perfeita execução dos serviços.

8.2 - Compete à empreiteira fazer minucioso estudo, verificação e comparação de todos os desenhos do projeto arquitetônico, das especificações e demais documentos integrantes da documentação técnica fornecida pelo contratante para a execução da obra.

8.3 - Dos resultados desta verificação preliminar deverá a empreiteira dar imediata comunicação escrita ao contratante, apontando discrepâncias, omissões ou erros que tenha observado, inclusive sobre qualquer transgressão às normas técnicas, regulamentos ou leis em vigor, de forma a serem sanados os erros, omissões ou discrepâncias que possam trazer embaraço ao perfeito desenvolvimento das obras.

8.4 - Fazem parte integrante deste Projeto Básico, independentemente de transcrição, todas as normas (NBRs) da Associação Brasileira de Normas Técnicas (ABNT), Decretos e Leis que tenham relação com os serviços objeto do contrato.

8.5 - Não será aceito objeto que esteja em desacordo com as especificações constantes do presente termo, devendo o fornecedor providenciar sua troca sem qualquer ônus para o Órgão Contratante, sujeitando-se ainda as sanções previstas.

8.6 - A execução do contrato não gerará vínculo empregatício entre os empregados da Contratada e a Administração, vedando-se qualquer relação entre estes que caracterize personalidade e subordinação direta.

9 - DA ART DA OBRA:

9.1 - A Anotação de Responsabilidade Técnica - ART, é o registro do contrato (escrito ou verbal) entre o profissional da empresa executante e o Município de Quixeramobim, Estado do Ceará, e identifica os responsáveis pelos empreendimentos relativos à área tecnológica. A ART deverá ser apresentada após a assinatura do contrato, preferencialmente antes ou no início do desenvolvimento da atividade, para evitar a cobrança de multas. O Artigo 3º do Resolução nº425/98 do CONFEA determina que nenhuma obra ou serviço poderá ter início sem o registro da ART.

10 - DO DIÁRIO DE OBRAS:

10 - O livro Diário de Obra deverá ser aberto pela Empresa executante de acordo com o modelo previsto nas normas, contendo:



10.1 - Termo de abertura;

10.2 - Data de abertura até 10 (dez) dias úteis após o recebimento da Ordem de Serviço;

10.3 - Todas as folhas numeradas;

10.4 - Folhas em 03 (três) vias com a seguinte destinação:

- 01 (uma) via permanece no diário;
- 01 (uma) via para a Fiscalização de Obras; e
- 01 (uma) via para a Empresa executante.

10.5 - A escrituração do Diário de Obras deverá ser realizada pelo Fiscal da CONTRATANTE e o engenheiro residente, devendo o livro permanecer constantemente no local da obra

11 – DAS MEDIÇÕES E FORMA DE PAGAMENTO:

11.1 - Os critérios de medição e pagamentos dos serviços estão descritos nos textos das especificações técnicas. Ressalta-se que nos casos omissos no texto citado, os pagamentos serão feitos pela quantidade efetivamente medida com as unidades constantes na Planilha de orçamento.

11.2 - Todos os valores referentes à mão de obra, materiais e todos os insumos necessários para a perfeita execução dos serviços estão inclusos no preço unitário de cada um deles que consta na planilha.

11.3 - Quando se fizer necessário maiores informações referentes a um determinado serviço, elas constarão no texto das especificações técnicas de cada item.

11.4 - O pagamento será realizado, de acordo com as medições, com base nos serviços efetivamente executados e aprovados, de acordo com o Cronograma Físico Financeiro apresentado pela licitante vencedora, no prazo de até 30 (trinta) dias a contar da data do aceite da nota fiscal e/ou fatura, pela contratante, por meio do agente fiscalizador do contrato, desde que acompanhada de comprovação do recolhimento de encargos e tributos referentes ao serviço prestado e por meio das seguintes documentações:

I) Nota Fiscal/fatura discriminativa, em via única, devidamente autorizada pelo ordenador de despesas (pague-se) e atestada por servidor responsável pelo recebimento do objeto deste termo,

II) Certidão Conjunta Negativa de Débito quanto aos Tributos Federais e a Dívida Ativa da União (PGFN), com abrangência inclusive as contribuições sociais,

III) CRF - Certificado de Regularidade de FGTS, expedido pela Caixa Econômica Federal,



IV) CND emitida pela Secretaria da Fazenda Estadual,

V) CND emitida pelo município domiciliado, e,

VI) CND emitida pela Justiça Federal do Trabalho, emitida na forma da Lei N° 12.440/2012.

11.5 - Não será efetuado qualquer pagamento à CONTRATADA em caso de descumprimento das condições de habilitação e qualificação exigidas neste termo.

11.6 - É vedada a realização de pagamento antes da entrega do objeto ou se o mesmo não estiver de acordo com as especificações deste instrumento.

11.7 - Se o objeto não for executado conforme condições deste termo, o pagamento ficará suspenso até sua execução regular.

11.8 - Nenhum pagamento será efetuado à CONTRATADA, enquanto pendente de liquidação, qualquer obrigação financeira decorrente de penalidade ou inadimplência, sem que isso gere direito a reajustamento de preços.

11.9 - Para o ISSQN, este deverá ser destacado na nota fiscal/fatura, com indicação do valor a ser retido e a legislação municipal vigente que regulamenta referida tributação.

11.10 - Destaque-se que, na hipótese do item anterior, não obstante a responsabilidade do tomador, é dever da licitante vencedora apresentar o(s) documento(s) fiscal(is) em tempo hábil para que se proceda à retenção e recolhimento do referido imposto, cabendo à licitante vencedora arcar com eventuais despesas de mora a que der causa, nos termos deste item.

11.11 - A Contratante, por intermédio do seu agente fiscalizador ou substituto legal, terá prazo de 05 (cinco) dias úteis, a partir do recebimento da Nota Fiscal ou Fatura, para proceder ao aceite, providenciando a remessa desses documentos, devidamente atestados, ao Setor Competente.

11.12 - Compete ao agente fiscalizador do contrato certificar-se de que todos os documentos exigidos com a apresentação da nota fiscal/fatura ou recibo equivalente foram entregues pela licitante vencedora, antes de encaminhá-los ao Setor Competente para processamento.

11.13 - A previsão de desembolso proposto é a constante do Cronograma Físico-Financeiro Orientativo, podendo ser alterado de acordo com o Plano de Trabalho a ser apresentado pela licitante vencedora em sua proposta comercial.

11.14 - Toda a documentação exigida deverá ser apresentada em original ou por qualquer processo de reprografia, obrigatoriamente autenticada em cartório. Caso esta documentação tenha sido emitida pela internet, só será aceita após a confirmação de sua autenticidade.



12 - DO REAJUSTE E DO REEQUILÍBRIO ECONÔMICO-FINANCEIRO:

12.1 – Os preços são fixos e irremovíveis no prazo de um ano contado da data limite para a apresentação das propostas.

12.1.1 – Dentro do prazo de vigência do contrato e mediante solicitação da contratada, os preços contratados poderão sofrer reajuste após o interregno de um ano, aplicando-se o índice econômico INCC (Índice Nacional da Construção Civil), ou outro índice em vigor, caso esse seja extinto, exclusivamente para as obrigações iniciadas e concluídas após a ocorrência da anualidade.

12.1.2 – Nos reajustes subsequentes ao primeiro, o interregno mínimo de um ano será contado a partir dos efeitos financeiros do último reajuste.

12.1.3 – No caso de atraso ou não divulgação do índice de reajustamento, o CONTRATANTE pagará à CONTRATADA a importância calculada pela última variação conhecida, liquidando a diferença correspondente tão logo seja divulgado o índice definitivo. Fica a CONTRATADA obrigada a apresentar memória de cálculo referente ao reajustamento de preços do valor remanescente, sempre que este ocorrer.

12.1.4 – Nas aferições finais, o índice utilizado para reajuste será, obrigatoriamente, o definitivo.

12.1.5 – Caso o índice estabelecido para reajustamento venha a ser extinto ou de qualquer forma não possa mais ser utilizado, será adotado, em substituição, o que vier a ser determinado pela legislação então em vigor.

12.1.6 – Na ausência de previsão legal quanto ao índice substituto, as partes elegerão novo índice oficial, para reajustamento do preço do valor remanescente, por meio de termo aditivo.

12.2 – Na hipótese de sobrevirem fatos imprevisíveis, ou previsíveis, porém de consequências incalculáveis, retardadores ou impeditivos da execução do ajustado, ou ainda, em caso de força maior, caso fortuito ou fato do príncipe, configurando área econômica extraordinária e extracontratual, poderá, mediante procedimento administrativo onde reste demonstrada tal situação e termo aditivo, ser restabelecida a relação que as partes pactuaram inicialmente entre os encargos da Contratada e a retribuição da Administração para a justa remuneração do fornecimento, objetivando a manutenção do equilíbrio econômico-financeiro inicial do contrato, na forma do artigo 65, II, "d" da Lei Federal nº 8.666/93, alterada e consolidada.

12.2.1 – Nos casos do item anterior, a CONTRATADA deverá demonstrar analiticamente a variação dos componentes dos custos do Contrato, devidamente justificada, sendo tal demonstração analisada pelo CONTRATANTE para verificação de sua viabilidade e/ou necessidade.

13 – DAS OBRIGAÇÕES DA CONTRATADA:



- 13.1 - Executar o objeto em conformidade com as condições deste instrumento.
- 13.2 - Manter durante toda a execução contratual, em compatibilidade com as obrigações assumidas, todas as condições de habilitação e qualificação exigidas na licitação.
- 13.3 - Aceitar, nas mesmas condições contratuais, os percentuais de acréscimos ou supressões limitadas ao estabelecido no §1º, do art. 65, da Lei Federal nº 8.666/1993, tomando-se por base o valor contratual.
- 13.4 - Responsabilizar-se pelos danos causados diretamente à contratante ou a terceiros, decorrentes da sua culpa ou dolo, quando da execução do objeto, não podendo ser arguido para efeito de exclusão ou redução de sua responsabilidade o fato de a contratante proceder à fiscalização ou acompanhar a execução contratual.
- 13.5 - Responder por todas as despesas diretas e indiretas que incidam ou venham a incidir sobre a execução contratual, inclusive as obrigações relativas a salários, previdência social, impostos, encargos sociais e outras providências, respondendo obrigatoriamente pelo fiel cumprimento das leis trabalhistas e específicas de acidentes do trabalho e legislação correlata, aplicáveis ao pessoal empregado na execução contratual.
- 13.6 - Prestar imediatamente as informações e os esclarecimentos que venham a ser solicitados pela contratante, salvo quando implicarem em indagações de caráter técnico, hipótese em que serão respondidas no prazo de 24 (vinte e quatro) horas.
- 13.7 - Refazer o serviço que comprovadamente apresente condições de defeito ou em desconformidade com as especificações deste termo, no prazo de 48 (quarenta e oito) horas, contados da sua notificação.
- 13.8 - Programar-se com a devida antecedência para atender as demandas, até o final do Contrato, para pronto atendimento do órgão contratante.
- 13.9 - Responsabilizar-se por todas as despesas decorrentes de defeitos ou outros vícios constatados nos serviços.
- 13.10 - Responsabilizar-se integralmente pela observância do dispositivo no título II, capítulo V, da CLT, e na Portaria n.º 3.460/77, do Ministério do Trabalho, relativos a segurança e higiene do trabalho, bem como a Legislação correlata em vigor a ser exigida.
- 13.11 - Assumir os ônus e responsabilidade pelo recolhimento de todos os tributos federais, estaduais e municipais que incidam ou venham a incidir sobre o objeto deste Projeto Básico.
- 13.12 - A Contratada deverá garantir a qualidade e segurança de todos os serviços fornecidos, com vista a evitar qualquer acidente ou sinistro.



13.13 - A Contratada deverá observar conduta adequada na utilização dos materiais, equipamentos, ferramentas e utensílios, objetivando a segurança do pessoal e material no local de execução dos serviços.

13.14 - A Contratada deverá cumprir, além dos postulados legais vigentes de âmbito federal, estadual ou municipal, as normas de segurança da contratante.

13.15 - Os empregados da Contratada deverão apresentar-se devidamente uniformizados, portando EPI (quando for o caso) e crachá de identificação.

14 – DAS OBRIGAÇÕES DA CONTRATANTE:

14.1 - Solicitar a execução do objeto à contratada através da emissão de Ordem de Serviço.

14.2 - Proporcionar à contratada todas as condições necessárias ao pleno cumprimento das obrigações decorrentes do objeto contratual, consoante estabelece a Lei Federal no 8.666/1993 e suas alterações posteriores.

14.3 - Fiscalizar a execução do objeto contratual, através de sua unidade competente, podendo, em decorrência, solicitar providências da contratada, que atenderá ou justificará de imediato.

14.4 - Notificar a contratada de qualquer irregularidade decorrente da execução do objeto contratual.

14.5 - Efetuar os pagamentos devidos à contratada nas condições estabelecidas neste Termo.

14.6 - Aplicar as penalidades previstas em lei e neste instrumento.

15 - DA VIGÊNCIA DO CONTRATO:

15.1 - O contrato terá o prazo de vigência de **12(DOZE) MESES**, contados a partir da data de sua assinatura, podendo ser prorrogado nos casos e formas previstos na Lei nº 8.666/93 e suas alterações posteriores.

16 – DA GESTÃO E FISCALIZAÇÃO DO CONTRATO:

16.1 - A gestão do contrato será exercida por Representante da Administração, formalmente designado pelo(a) ordenador(a) de despesas, para acompanhar a execução do instrumento contratual, com vistas à promoção das medidas necessárias à fiel execução das condições previstas no ato convocatório e no instrumento contratual.

16.2 - A fiscalização da contratação será exercida por Representante da Administração, formalmente designado pelo(a) ordenador(a) de despesas, ou pessoa física ou jurídica contratada, com as atribuições de subsidiar ou assistir o Gestor de Contrato, de acordo com o estabelecido no art. 67, da Lei Federal nº 8.666/1993.



16.2.1 - A fiscalização de que trata este item não exclui nem reduz a responsabilidade da Contratada, inclusive perante terceiros, por qualquer irregularidade, ainda que resultante de imperfeições técnicas, vícios redibitórios, ou emprego de material inadequado ou de qualidade inferior, e, na ocorrência desta, não implica em corresponsabilidade dos órgãos ou de seus agentes e prepostos, de conformidade com o art. 70, da Lei 8.666/1993.

17 - DAS SANÇÕES ADMINISTRATIVAS:

17.1 - A licitante que ensejar o retardamento da execução do certame, não mantiver a proposta, não celebrar o contrato no prazo estipulado no termo de convocação, falhar ou fraudar na execução do(s) contrato(s), comportar-se de modo inidôneo, fizer declaração falsa ou cometer fraude fiscal, garantido o direito prévio da citação e da ampla defesa, ficará impedido de licitar e contratar com a Administração, pelo prazo de até 05 (cinco) anos, enquanto perdurarem os motivos determinantes da punição ou até que seja promovida a reabilitação perante a própria autoridade que aplicou a penalidade, sem prejuízo das multas previstas no edital e no termo de contrato e das demais cominações legais.

17.2 - A licitante ficará, ainda, sujeita às seguintes penalidades, em caso de inexecução total ou parcial do contrato, erro de execução, execução imperfeita, mora de execução, inadimplemento contratual ou não veracidade das informações prestadas, garantida a prévia defesa:

I - Advertência, sanção de que trata o inciso I do art. 87, da Lei n.º 8.666/93, poderá ser aplicada nos seguintes casos:

- a) descumprimento das obrigações e responsabilidades assumidas na licitação;
- b) outras ocorrências que possam acarretar transtornos ao desenvolvimento dos serviços da Contratante, desde que não caiba a aplicação de sanção mais grave.

II - Multas (que poderão ser recolhidas em qualquer agência integrante da Rede Arrecadadora de Receitas Municipais, por meio de Documento de Arrecadação Municipal - DAM, a ser preenchido de acordo com instruções fornecidas pela Contratante):

- a) de 1,0% (um por cento) sobre o valor contratual, por dia de atraso na entrega do material/serviço ou indisponibilidade do mesmo, limitada a 10% do mesmo valor;
- b) de 2,0% (dois por cento) sobre o valor contratual, por infração a qualquer cláusula ou condição do contrato, não especificada nas demais alíneas deste inciso, aplicada em dobro na reincidência;
- c) de 5,0% (cinco por cento) do valor contratual, pela recusa em corrigir qualquer material/serviço rejeitado, caracterizando-se a recusa, caso a correção não se efetivar nos 05 (cinco) dias que se seguirem à data da comunicação formal da rejeição;



III - Suspensão temporária de participação em licitação e impedimento de contratar com a administração, por prazo não superior a 05 (cinco) anos;

IV - Declaração de inidoneidade para licitar ou contratar com a Administração Pública, enquanto perdurarem os motivos determinantes da punição ou até que seja promovida a reabilitação perante a autoridade que aplicou a penalidade, depois do ressarcimento à Administração pelos prejuízos resultantes e depois de decorrido o prazo da sanção aplicada com base no inciso anterior.

17.3 - No processo de aplicação de penalidades é assegurado o direito ao contraditório e à ampla defesa, garantida nos prazos de 05 (cinco) dias úteis para as sanções previstas nos incisos I, II e III do **item 17.2** supra e 10 (dez) dias corridos para a sanção prevista no **inciso IV** do mesmo item.

17.4 - O valor da multa aplicada deverá ser recolhido ao Tesouro Municipal no prazo de 05 (cinco) dias a contar da notificação ou decisão do recurso. Se o valor da multa não for pago, ou depositado, será automaticamente descontado do pagamento a que o(a) contratado(a) fizer jus. Em caso de inexistência ou insuficiência de crédito do(a) contratado(a), o valor devido será cobrado administrativamente ou inscrito como Dívida Ativa do Município e cobrado mediante processo de execução fiscal, com os encargos correspondentes.

17.5 - As sanções previstas nos **incisos III e IV do item 17.2** supra, poderão ser aplicadas às empresas que, em razão do contrato objeto desta licitação:

- a) praticarem atos ilícitos, visando frustrar os objetivos da licitação;
- b) demonstrarem não possuir idoneidade para contratar com a Administração Pública, em virtude de atos ilícitos praticados;
- c) sofrerem condenação definitiva por praticarem, por meios dolosos, fraude fiscal no recolhimento de quaisquer tributos.

17.6 - As sanções previstas nos **incisos I, III e IV do item 17.2** supra, poderão ser aplicadas juntamente com a do **inciso II** do mesmo item, facultada a defesa prévia do interessado no respectivo processo, no prazo de 05 (cinco) dias úteis.

17.7 - A licitante adjudicatária que se recusar, injustificadamente, em firmar o Contrato dentro do prazo estipulado neste edital e seus anexos, estará sujeita à multa de **5,0%** (cinco por cento) do valor total adjudicado, sem prejuízo das demais penalidades cabíveis, por caracterizar descumprimento total da obrigação assumida.

17.8 - As sanções previstas no **item 17.7** supra não se aplicam às demais licitantes que, apesar de não vencedoras, venham a ser convocadas para celebrarem o contrato, de acordo com este edital, e no prazo de 48 (quarenta e oito) horas comunicarem seu desinteresse.



17.9 - **Conformidade com o marco legal anticorrupção.** A prática de atos que atentem contra o patrimônio público nacional ou estrangeiro, contra princípios da administração pública, ou que de qualquer forma venham a constituir fraude ou corrupção, durante a licitação ou ao longo da execução da contratação, será objeto de instauração de processo administrativo de responsabilização nos termos da Lei Federal nº 12.846/2013, sem prejuízo da aplicação das sanções administrativas previstas no artigo 7º da Lei Federal nº 10.520/2002.

18 - DA SUBCONTRATAÇÃO:

18.1 - Será admitida a subcontratação do Objeto pela licitante Contratada até o limite de 30 % (trinta por cento) do valor total da obra, com base na planilha de custos atualizada, observado o disposto no artigo 72 da Lei 8.666/93.

18.2 - Não será admitida a subcontratação integral do objeto.

18.3 - A autorização para subcontratação será analisada caso a caso pelo gestor do Contrato.

18.4 - A subcontratação de que trata esta cláusula não exclui a responsabilidade do contratado perante ao(a) SEC. DE DESEN. URBANO E INFRAESTRUTURA quanto à qualidade técnica do serviço executado.

19 - DA ALTERAÇÃO SUBJETIVA:

19.1 - É admissível a fusão, cisão ou incorporação da contratada com/em outra pessoa jurídica, desde que sejam observados pela nova pessoa jurídica todos os requisitos de habilitação exigidos na licitação original; sejam mantidas as demais cláusulas e condições do contrato; não haja prejuízo à execução do objeto pactuado e haja a anuência expressa da Administração à continuidade do contrato.

20 - DO VALOR ESTIMADO:

20.1 - O valor estimado para a execução dos serviços objeto deste termo é de **R\$ 6.083.163,26 (SEIS MILHÕES E OITENTA E TRÊS MIL E CENTO E SESSENTA E TRÊS REAIS E VINTE E SEIS CENTAVOS)**, de acordo com a planilha orçamentária anexada ao processo.

21 - DOS RECURSOS ORÇAMENTÁRIOS:

21.1 - Os recursos necessários ao custeio da referida despesa encontram-se devidamente alocados no orçamento municipal vigente da Unidade Gestora SECRETARIA DE DESENVOLVIMENTO URBANO E INFRAESTRUTURA, classificados sob a Projeto Atividade / Elemento de Despesa / Fonte de Recursos consignados abaixo:

- 07 01 15 451 0010 1.009 4.4.90.51.99 1701000000

22 - DA GARANTIA CONTRATUAL:



22.1 - Não será exigida a prestação de garantia de execução para celebrar a contratação decorrente deste termo.

23 - DAS MEDIDAS ACAUTELADORAS:

23.1 - Consoante o art. 45, da Lei 9.784/1999, a Administração Pública poderá, sem a prévia manifestação do interessado, motivadamente, adotar providências acauteladoras, em caso de risco iminente, como forma de prevenir a ocorrência de dano de difícil ou impossível reparação.



ANEXO 2

MODELO DE DECLARAÇÃO DE MICROEMPRESA OU EMPRESA DE PEQUENO
PORTE

DECLARO, sob as penas da lei, sem prejuízo das sanções e multas previstas neste ato convocatório, que a empresa _____ (denominação da pessoa jurídica), CNPJ nº _____ endereço _____, é microempresa ou empresa de pequeno porte, nos termos do enquadramento previsto na Lei Complementar nº 123, de 14 de dezembro de 2006, cujos termos declaro conhecer na íntegra, estando apta, portanto, a exercer o direito de preferência como critério de desempate no procedimento licitatório da **CONCORRÊNCIA PÚBLICA** Nº _____ realizada pela Prefeitura Municipal de Quixeramobim.

Cidade e data _____

Nome e assinatura do representante
RG /CPF



ANEXO 3

MODELO DE CARTA DE PROPOSTA COMERCIAL

(PAPEL TIMBRADO DA PROPONENTE, contendo endereço, telefone e fax)

Local e data

À

Comissão de Licitação

Quixeramobim-Ceará.

REF.: CONCORRÊNCIA PÚBLICA N° _____

Apresentamos a V.Sas. Nossa proposta para execução dos serviços objeto do Edital de **CONCORRÊNCIA PÚBLICA** N° _____ pelo preço global de R\$ _____ (_____).

ITEM	ESPECIFICAÇÃO	UND	QTD	VALOR GLOBAL R\$
01		SERV	01	

Caso nos seja adjudicado o objeto da presente licitação, nos comprometemos a assinar o Contrato no prazo determinado no documento de convocação, indicando para esse fim o Sr. _____, Carteira de Identidade n°. _____ expedida em ___/___/___, Órgão Expedidor _____ e CPF n° _____, como representante legal desta empresa.

Informamos que o prazo de validade da nossa proposta é de 60 (sessenta) dias, a contar da data de abertura da licitação.

Finalizando, declaramos que estamos de pleno acordo com todas as condições estabelecidas no Edital, Termo de Referência, Relatório Técnico anexos desta licitação.

Atenciosamente,

.....
FIRMA PROPONENTE / CNPJ
REPRESENTANTE LEGAL / CPF

.....
ENGENHEIRO RESPONSÁVEL TÉCNICO
N° DO CREA



ANEXAR:

Conforme o item 5.2.1 do edital, os seguintes documentos:

- a) Composição de Taxa de BDI, conforme item II (Premissas para Elaboração do Orçamento);
- b) Encargos Sociais, conforme item II (Premissas para Elaboração do Orçamento);
- c) Orçamento consolidado, conforme item III (Orçamento Básico);
- d) Cronograma físico financeiro, conforme item IV (Cronograma físico financeiro);
- e) Composição de Preços Unitários, conforme item VI (Composições de Preços);
- f) Prazo de validade da proposta, que será de no mínimo, 60 (sessenta) dias;
- g) Prazo de execução dos serviços será conforme cronograma físico financeiro, contados a partir da emissão da primeira ordem de serviço;
- h) Assinaturas do (s) sócio (s) e do (s) Engenheiro (s) responsável técnico;
- i) Declaração de que estejam contidas todas as despesas necessárias para a execução dos serviços, tais como:
 - Materiais, equipamentos e mão de obra;
 - Carga, transporte, descarga e montagem;
 - Salários, encargos sociais, trabalhistas, previdenciários e outros;
 - Tributos, taxas e tarifas, emolumentos, licenças, alvarás, multas e/ou quaisquer infrações;Seguros em geral, bem como encargos decorrentes de fenômenos da natureza, da infortúnica e de responsabilidade civil para quaisquer danos e prejuízos causados à Contratante e/ou a terceiros, gerados direta ou indiretamente pela execução das obras e/ou serviços;



ANEXO 4

MODELO DE PROCURAÇÃO

DOCUMENTO EXIGIDO NO CREDENCIAMENTO

PROCURAÇÃO

OUTORGANTE: <NOME DA EMPRESA, CNPJ e ENDEREÇO> neste ato representada por seu (titular, sócio, diretor ou representante), Sr.< NOME>, qualificação (nacionalidade, estado civil, profissão, RG e CPF)

OUTORGADO: <NOME DO CREDENCIADO> qualificação (nacionalidade, estado civil, profissão, RG, CPF e endereço).

PODERES: O outorgante confere ao outorgado(a) pleno e gerais poderes para representá-lo nas reuniões e procedimentos relativo à licitação na modalidade **CONCORRÊNCIA PÚBLICA** Nº _____ do Município de Quixeramobim, podendo o mesmo, entregar documentos de credenciamento, envelopes de proposta de preços e documentos de habilitação, assinar toda a documentação necessária, praticar todos os demais atos pertinentes ao certame em nome do Outorgante que se fizerem necessários ao fiel cumprimento deste mandato, inclusive interpor recursos, ciente de que por força do artigo 675 do Código Civil está obrigado a satisfazer todas as obrigações contraídas pelo outorgado.

..... (CE), de 20__.

.....
OUTORGANTE



ANEXO 5

MODELOS DE DECLARAÇÕES

DOCUMENTO EXIGIDO NA HABILITAÇÃO

DECLARAÇÃO

(NOME E QUALIFICAÇÃO DO FORNECEDOR), DECLARA:

a) sob as penas da lei, para todos os fins de direito a que se possa prestar, especialmente para fins de prova em processo licitatório, junto ao Município de Quixeramobim, Estado do Ceará, que, em cumprimento ao estabelecido na Lei nº 9.854, de 27/10/1999, publicada no DOU de 28/10/1999, e ao inciso XXXIII, do artigo 70, da Constituição Federal, não emprega menores de 18 (dezoito) anos em trabalho noturno, perigoso ou insalubre, nem emprega menores de 16 (dezesesseis) anos em trabalho algum, salvo na condição de aprendiz, a partir de 14 (quatorze) anos.

b) sob as penas da lei, para todos os fins de direito a que se possa prestar, especialmente para fins de prova em processo licitatório, junto ao Município de Quixeramobim, Estado do Ceará, que concorda integralmente com os termos deste edital e seus anexos;

c) que inexistente qualquer fato superveniente impeditivo de nossa habilitação para participar no presente certame licitatório, bem assim que ficamos ciente da obrigatoriedade de declarar ocorrências posteriores, nos termos do art. 32, §2º, da Lei n.º 8.666/93. Pelo que, por ser a expressão da verdade, firma a presente, sob as penas da Lei.

..... (CE), de 20__.

DECLARANTE



ANEXO 6

MINUTA DO CONTRATO

CONTRATO Nº _____

CONTRATO QUE ENTRE SI CELEBRAM A
PREFEITURA MUNICIPAL DE QUIXERAMOBIM,
ATRAVÉS DA SECRETARIA DE
DESENVOLVIMENTO URBANO E
INFRAESTRUTURA E A EMPRESA
_____ PARA OS FINS
NELE INDICADOS.

O MUNICÍPIO DE QUIXERAMOBIM, Estado do Ceará, pessoa jurídica de direito público interno, inscrita no CNPJ nº 07.744.303/0001-68 - CGF nº 06.920.168-4, através da SECRETARIA DE DESENVOLVIMENTO URBANO E INFRAESTRUTURA, situada na rua 13 de Junho 939, Duque de Caxias - CEP 63800-000 - Quixeramobim-Ce, neste ato representado pela(o) Secretária(o) de Desenvolvimento Urbano e Infraestrutura, Sr(a). _____, C.P.F. nº _____, aqui denominado de CONTRATANTE, e de outro lado, a Empresa _____, pessoa jurídica de direito privado, sediada à rua _____, nº _____, bairro _____, cidade de _____, Estado do _____, inscrita no CNPJ/MF sob o nº _____, por seu representante legal, Sr (a). _____, portador do CPF nº _____, doravante denominado CONTRATADA, firmam entre si o presente TERMO DE CONTRATO mediante as cláusulas e condições a seguir estabelecidas:

1. CLÁUSULA PRIMEIRA - DO FUNDAMENTO

1.1. O presente CONTRATO tem como fundamento a Lei nº 8.666/93 e suas alterações e a **CONCORRÊNCIA PÚBLICA** Nº _____ e seus Anexos, devidamente homologada pela SECRETARIA DE DESENVOLVIMENTO URBANO E INFRAESTRUTURA, a proposta da CONTRATADA, tudo parte integrante deste contrato, independentemente de transcrição.

2. CLÁUSULA SEGUNDA – DO OBJETO

2.1. O objeto da presente avença é a **CONTRATAÇÃO DE EMPRESA VISANDO A OBRA DE PAVIMENTAÇÃO EM PEDRA TOSCA SEM REJUNTAMENTO NOS BAIROS DUQUE DE CAIXIAS EDMILSON CORREIA, LUIS ALMEIDA, MARAVILHA, MONTEIRO DE MORAES, SALVIANO CARLOS, DISTRITO DE SÃO MIGUEL E**



DISTRITO DE DAMIÃO CARNEIRO NO MUNICÍPIO DE QUIXERAMOBIM/CE, PARA ATENDER AS NECESSIDADES DA SECRETARIA DE DESENVOLVIMENTO URBANO E INFRAESTRUTURA DE QUIXERAMOBIM/CE.

3. CLÁUSULA TERCEIRA – DO VALOR CONTRATUAL, DO PAGAMENTO

- 3.1. O valor global da presente avença é de R\$ ____ (_____).
- 3.2. A fatura relativa aos serviços executados em cada período, cujo valor será apurado através de medição, deverá ser apresentada à SECRETARIA DE DESENVOLVIMENTO URBANO E INFRAESTRUTURA de Quixeramobim, a cada quinze dias, para fins de conferência e atestação e posterior envio a esta, que providenciará o pagamento.
- 3.3. O pagamento será efetuado até 30 (trinta) dias contados da data da apresentação da nota fiscal/fatura devidamente atestada pelo gestor da contratação, mediante crédito em conta corrente em nome da contratada.
- 3.4. Serão descontados na fonte o valor relativo ao Imposto Sobre Serviços De Qualquer Natureza, conforme alíquota prevista no código Tributário Municipal, e retido o INSS na alíquota de 11% (onze por cento) sobre o valor da mão de obra acima explicitada.
- 3.5. A CONTRATADA deverá apresentar os comprovantes de recolhimento do PIS, COFINS, IRPJ e CSLL, no prazo de até 20 (vinte) dias após a data fixada para seu recolhimento.
- 3.6. Nenhum pagamento isentará a CONTRATADA das suas responsabilidades contratuais, nem implicará na aprovação definitiva dos serviços executados, total ou parcialmente.
- 3.7. Ocorrendo erro na fatura ou outra circunstância que desaconselhe o pagamento, a CONTRATADA será cientificada, a fim de que tome providências.
- 3.8. Poderá a CONTRATANTE sustar o pagamento da CONTRATADA nos seguintes casos:
- a) quando a CONTRATADA deixar de recolher multas a que estiver sujeita, dentro do prazo fixado;
 - b) quando a CONTRATADA assumir obrigações em geral para com terceiros, que possam de qualquer forma prejudicar a CONTRATANTE;
 - c) inadimplência da CONTRATADA na execução dos serviços.

4. CLÁUSULA QUARTA – DA ASSINATURA

- 4.1. O contrato deverá ser assinado em até 05 (cinco) dias úteis da convocação do licitante declarado vencedor. Este prazo poderá ser prorrogado uma vez, por igual período, quando solicitado pelo Licitante Vencedor durante o seu transcurso e desde que ocorra justo motivo aceito pelo Município de Quixeramobim-Ce.
- 4.2. Se o licitante vencedor não assinar o contrato no prazo estabelecido é facultado à administração municipal convocar os licitantes remanescentes, respeitada a ordem de classificação final das propostas, para negociar com os mesmos, com vistas à obtenção



de melhores preços, preservado o interesse público e respeitados os valores estimados para a contratação previstos na planilha de custos anexa ao Projeto Básico.

5. CLÁUSULA QUINTA - PRAZO DE EXECUÇÃO E RECEBIMENTO DAS OBRAS E SERVIÇOS

5.1. Os serviços deverão ser iniciados no prazo máximo de até **** (***) dias**, contados da data de recebimento da Ordem de Serviço a ser emitida pela administração ou instrumento equivalente e rigorosamente de acordo com as especificações estabelecidas na proposta vencedora e no Termo de Referência, sendo que a não observância destas condições, implicará na não aceitação dos mesmos, sem que caiba qualquer tipo de reclamação ou indenização por parte da inadimplente.

5.2 - Os serviços contratados deverão ser executados no prazo, conforme cronograma físico-financeiro, em anexo ao projeto, imediatamente a partir do recebimento da Ordem de Serviços.

5.3 - O objeto deste termo será recebido:

a) Provisoriamente, após vistoria, que deverá ser realizada pelo Agente Fiscalizador da SECRETARIA DE DESENVOLVIMENTO URBANO E INFRAESTRUTURA, no prazo de até 05 (cinco) dias úteis, contados da data em que a Licitante vencedora comunicar, por escrito, a conclusão total do objeto contratado e desde que a respectiva medição final tenha sido aprovada;

a.1) O Recebimento Provisório será caracterizado pela emissão do termo de Recebimento Provisório, após a lavratura de ata circunstanciada, contendo a vistoria realizada pelo Agente Fiscalizador, o qual deverá expressar a concordância em receber o objeto provisoriamente, com o conhecimento e assinatura do representante da Licitante vencedora.

a.2) Os serviços que, a critério do agente fiscalizador não estejam em conformidade com as condições estabelecidas no projeto e/ou com as normas técnicas aplicáveis, serão rejeitados e anotados no Termo de Recebimento Provisório, devendo a LICITANTE VENCEDORA tomar as providências para sanar os problemas constatados, sem que isso venha a se caracterizar como alteração contratual e sem prejuízo da aplicação, pela SECRETARIA DE DESENVOLVIMENTO URBANO E INFRAESTRUTURA, das penalidades previstas contratualmente.

a.3) Caso as falhas não sejam corrigidas dentro do prazo fixado, poderá ser ajuizada a competente ação de perdas e danos, sem prejuízo das penalidades previstas.

b) Definitivamente, pelo Agente Fiscalizador da SECRETARIA DE DESENVOLVIMENTO URBANO E INFRAESTRUTURA, mediante termo circunstanciado, assinado pelas partes, conforme item 5.4 abaixo, até 15 dias após o recebimento provisório, observando o disposto no artigo 69 da Lei nº 8.666/93.

5.4 - O Termo de Recebimento Definitivo somente será lavrado após apresentação, por parte da licitante vencedora, dos desenhos "AS BUILT", se houver necessidade e a critério do Setor de Engenharia da SECRETARIA DE DESENVOLVIMENTO URBANO E



INFRAESTRUTURA, definitivamente aprovados pela SECRETARIA DE DESENVOLVIMENTO URBANO E INFRAESTRUTURA, desde que o agente fiscalizador do contrato tenha aprovado a completa adequação do objeto aos termos contratuais.

5.5 - O Termo de Encerramento das obrigações contratuais será lavrado, desde que não haja pendências a solucionar, após a emissão do Termo de Recebimento Definitivo e mediante a apresentação, pela licitante vencedora, da Certidão Negativa de Débito - CND, emitida pelo INSS, em seu original e da Certidão Negativa de Débito ou comprovante de recolhimento do ISS, específicas da obra, bem como o Certificado de Regularidade de Situação perante o FGTS.

5.6 - Constatada irregularidade no objeto contratual, a Administração, por meio do Agente Fiscalizador, sem prejuízo das penalidades cabíveis, deverá:

- a) se disser respeito à especificação, rejeitá-lo no todo ou em parte, determinando sua substituição/correção.
- b) na hipótese de substituição/correção, a Licitante vencedora deverá fazê-lo em conformidade com a indicação da SECRETARIA DE DESENVOLVIMENTO URBANO E INFRAESTRUTURA, no prazo máximo de 10 (dez) dias da notificação por escrito, sem que isso implique em quaisquer ônus para a SECRETARIA DE DESENVOLVIMENTO URBANO E INFRAESTRUTURA;
- c) se disser respeito à diferença de partes ou peças, determinar sua complementação;
- d) na hipótese de complementação, a Licitante vencedora deverá fazê-la em conformidade com a indicação da SECRETARIA DE DESENVOLVIMENTO URBANO E INFRAESTRUTURA, no prazo máximo de 10 (dez) dias úteis da notificação por escrito, mantidos os preços inicialmente contratados.

6. CLÁUSULA SEXTA – DOS RECURSOS ORÇAMENTÁRIOS

6.1. Os recursos necessários ao custeio da referida despesa encontram-se devidamente alocados no orçamento municipal vigente da Unidade Gestora SECRETARIA DE DESENVOLVIMENTO URBANO E INFRAESTRUTURA, classificados sob a dotação orçamentária/elemento de despesas/fonte de recursos discriminados abaixo:

7. CLÁUSULA SÉTIMA – DO REAJUSTE E DO REEQUILÍBRIO ECONÔMICO-FINANCEIRO

7.1 – Os preços são fixos e irremovíveis no prazo de um ano contado da data limite para a apresentação das propostas.

7.1.1 – Dentro do prazo de vigência do contrato e mediante solicitação da contratada, os preços contratados poderão sofrer reajuste após o interregno de um ano, aplicando-se o índice econômico INCC (Índice Nacional da Construção Civil), ou outro índice em vigor,



caso esse seja extinto, exclusivamente para as obrigações iniciadas e concluídas após a ocorrência da anualidade.

7.1.2 – Nos reajustes subsequentes ao primeiro, o interregno mínimo de um ano será contado a partir dos efeitos financeiros do último reajuste.

7.1.3 – No caso de atraso ou não divulgação do índice de reajustamento, o CONTRATANTE pagará à CONTRATADA a importância calculada pela última variação conhecida, liquidando a diferença correspondente tão logo seja divulgado o índice definitivo. Fica a CONTRATADA obrigada a apresentar memória de cálculo referente ao reajustamento de preços do valor remanescente, sempre que este ocorrer.

7.1.4 – Nas aferições finais, o índice utilizado para reajuste será, obrigatoriamente, o definitivo.

7.1.5 – Caso o índice estabelecido para reajustamento venha a ser extinto ou de qualquer forma não possa mais ser utilizado, será adotado, em substituição, o que vier a ser determinado pela legislação então em vigor.

7.1.6 – Na ausência de previsão legal quanto ao índice substituto, as partes elegerão novo índice oficial, para reajustamento do preço do valor remanescente, por meio de termo aditivo.

7.1.7 – O reajuste será realizado por apostilamento.

7.2 – Na hipótese de sobrevirem fatos imprevisíveis, ou previsíveis, porém de consequências incalculáveis, retardadores ou impeditivos da execução do ajustado, ou ainda, em caso de força maior, caso fortuito ou fato do príncipe, configurando área econômica extraordinária e extracontratual, poderá, mediante procedimento administrativo onde reste demonstrada tal situação e termo aditivo, ser restabelecida a relação que as partes pactuaram inicialmente entre os encargos da Contratada e a retribuição da Administração para a justa remuneração do fornecimento, objetivando a manutenção do equilíbrio econômico-financeiro inicial do contrato, na forma do artigo 65, II, "d" da Lei Federal nº 8.666/93, alterada e consolidada.

7.2.1 – Nos casos do item anterior, a CONTRATADA deverá demonstrar analiticamente a variação dos componentes dos custos do Contrato, devidamente justificada, sendo tal demonstração analisada pelo CONTRATANTE para verificação de sua viabilidade e/ou necessidade.

8. CLÁUSULA OITAVA - DO CONTROLE DA EXECUÇÃO

8.1 - A fiscalização da contratação será exercida por um representante da Contratante, ao qual competirá dirimir as dúvidas que surgirem no curso da execução do objeto e de tudo dar ciência à Administração, de acordo com o estabelecido no art. 67, da Lei Federal nº 8.666/1993, a ser informado e designado para este fim pela contratante, quando da lavratura do instrumento contratual.



8.2 - A fiscalização de que trata este item não exclui nem reduz a responsabilidade da Contratada, inclusive perante terceiros, por qualquer irregularidade, ainda que resultante de imperfeições técnicas, vícios redibitórios, ou emprego de material inadequado ou de qualidade inferior, e, na ocorrência desta, não implica em corresponsabilidade dos órgãos ou de seus agentes e prepostos, de conformidade com o art. 70, da Lei 8.666/1993.

8.3 - A execução dos serviços será acompanhada e fiscalizada por servidor designado, o qual deverá atestar os documentos da despesa, quando comprovada a fiel e correta execução para fins de pagamento.

8.4 - Caberá ao servidor designado rejeitar totalmente ou em parte, qualquer serviço que não esteja de acordo com as exigências, bem como, determinar prazo para substituição do serviço eventualmente fora de especificação.

9. CLÁUSULA NONA - DA GESTÃO DO CONTRATO

9.1 - A gestão do contrato será exercida pelo(a) Ordenador(a) de Despesas da respectiva Pasta ou quem este vier a designar, o qual deverá exercer em toda sua plenitude a ação de que trata a Lei nº 8.666/93, alterada e consolidada.

10. CLÁUSULA DÉCIMA - DAS RESPONSABILIDADES DO CONTRATANTE

10.1 - Solicitar a execução do objeto à CONTRATADA através da emissão de Ordem de Serviço, após emissão de empenho.

10.2 - Proporcionar à CONTRATADA todas as condições necessárias ao pleno cumprimento das obrigações decorrentes do objeto contratual, consoante estabelece a Lei Federal no 8.666/1993 e suas alterações posteriores.

10.3 - Fiscalizar a execução do objeto contratual, através de sua unidade competente, podendo, em decorrência, solicitar providências da CONTRATADA, que atenderá ou justificará de imediato.

10.4 - Notificar a CONTRATADA de qualquer irregularidade decorrente da execução do objeto contratual.

10.5 - Efetuar os pagamentos devidos à CONTRATADA nas condições estabelecidas neste Termo.

10.6 - Aplicar as penalidades previstas em lei e neste instrumento.

10.7 - Permitir acesso dos empregados da CONTRATADA às dependências do CONTRATANTE para a execução do objeto contratual.

10.8 - Prestar as Informações e os esclarecimentos que venham a ser solicitados pelos empregados da CONTRATADA.

10.9 - Recusar os serviços que não apresentarem condições de serem utilizados.

10.10 - Comunicar à CONTRATADA qualquer irregularidade na prestação dos serviços e interromper imediatamente a execução se for o caso.

10.12 - Indicar na Ordem de Serviço o local em que deverá ser realizada sua execução.



11. CLÁUSULA DÉCIMA PRIMEIRA - DAS RESPONSABILIDADES DA CONTRATADA

11.1 - Executar o objeto em conformidade com as condições deste instrumento.

11.2 - Manter durante toda a execução contratual, em compatibilidade com as obrigações assumidas, todas as condições de habilitação e qualificação exigidas no presente termo.

11.3 - Aceitar, nas mesmas condições contratuais, os percentuais de acréscimos ou supressões limitadas ao estabelecido no §1º, do art. 65, da Lei Federal nº 8.666/1993, tomando-se por base o valor contratual.

11.4 - Responsabilizar-se pelos danos causados diretamente à contratante ou a terceiros, decorrentes da sua culpa ou dolo, quando da execução do objeto, não podendo ser arguido para efeito de exclusão ou redução de sua responsabilidade o fato de a contratante proceder à fiscalização ou acompanhar a execução contratual.

11.5 - Responder por todas as despesas diretas e indiretas que incidam ou venham a incidir sobre a execução contratual, inclusive as obrigações relativas a salários, previdência social, impostos, encargos sociais e outras providências, respondendo obrigatoriamente pelo fiel cumprimento das leis trabalhistas e específicas de acidentes do trabalho e legislação correlata, aplicáveis ao pessoal empregado na execução contratual.

11.6 - Prestar imediatamente as informações e os esclarecimentos que venham a ser solicitados pela contratante, salvo quando implicarem em indagações de caráter técnico, hipótese em que serão respondidas no prazo de 24 (vinte e quatro) horas.

11.7 - Substituir ou reparar o objeto contratual que comprovadamente apresente condições de defeito ou em desconformidade com as especificações deste termo, no prazo fixado pelo Órgão Contratante, contado da sua notificação.

11.8 - Cumprir, quando for o caso, as condições de garantia do objeto, responsabilizando-se pelo período oferecido em sua proposta de preços, observando o prazo mínimo exigido pela Administração.

11.9 - Não permitir a utilização de qualquer trabalho do menor de dezesseis anos, exceto na condição de aprendiz para os maiores de quatorze anos, nem permitir a utilização do trabalho do menor de dezoito anos em trabalho noturno, perigoso ou insalubre.

11.10 - Manter-se, durante todo o período de vigência do Contrato a ser firmado, um preposto aceito pela Contratante, para representação da Contratada sempre que for necessário e comunicando, por escrito, à Contratante qualquer mudança de endereço ou telefone contato.

11.12 - Acatar as orientações da Contratante, sujeitando-se a mais ampla e irrestrita fiscalização, prestando os esclarecimentos solicitados e atendendo às reclamações formuladas.

11.12 - Responsabilizar-se pela fiel execução do objeto contratual no prazo estabelecido neste termo.



11.13 - Responsabilizar-se pelos vícios e danos decorrentes da execução do objeto, de acordo com os artigos 14 e 17 a 27, do Código de Defesa do Consumidor (Lei nº 8.078, de 1990), ficando a Contratante autorizada a descontar dos pagamentos devidos à Contratada, o valor correspondente aos danos sofridos.

12. CLÁUSULA DÉCIMA SEGUNDA - VIGÊNCIA DO CONTRATO

12.1. O contrato terá o prazo de vigência de **12 MESES**, contados a partir da data de sua assinatura, podendo ser prorrogado nos casos e formas previstos na Lei nº 8.666/93 e suas alterações posteriores.

13. CLÁUSULA DÉCIMA TERCEIRA - DA FISCALIZAÇÃO

13.1. A fiscalização será da SECRETARIA DE DESENVOLVIMENTO URBANO E INFRAESTRUTURA do município de Quixeramobim.

13.2. Todos os problemas advindos de cada Ordem de Serviço serão tratados inicialmente com a Fiscalização e posteriormente, se não houver solução compatível, com o (a) Secretário (a) da Infraestrutura do município de Quixeramobim.

13.3. A Contratada deverá se limitar a execução dos serviços especificados na Ordem Específica de Serviços, sob pena de executar e não receber.

14. CLÁUSULA DÉCIMA QUARTA - DAS ALTERAÇÕES

14.1. O presente Contrato poderá ser alterado, com as devidas justificativas, mediante termo aditivo ou subtrativo, nos termos da Lei Federal n.º 8.666/93.

14.2. Nenhum acréscimo ou supressão poderá exceder os limites estabelecidos na lei.

15. CLÁUSULA DÉCIMA QUINTA - DAS SANÇÕES

15.1. A Contratada que ensejar o retardamento da execução do certame, não mantiver a proposta, não celebrar o contrato no prazo estipulado no termo de convocação, falhar ou fraudar na execução do(s) contrato(s), comportar-se de modo inidôneo, fizer declaração falsa ou cometer fraude fiscal, garantido o direito prévio da citação e da ampla defesa, ficará impedido de licitar e contratar com a Administração, pelo prazo de até 05 (cinco) anos, enquanto perdurarem os motivos determinantes da punição ou até que seja promovida a reabilitação perante a própria autoridade que aplicou a penalidade, sem prejuízo das multas previstas no edital e no termo de contrato e das demais cominações legais.

15.2 - A Contratada ficará, ainda, sujeita às seguintes penalidades, em caso de inexecução total ou parcial do contrato, erro de execução, execução imperfeita, mora de



execução, inadimplemento contratual ou não veracidade das informações prestadas, garantida a prévia defesa:

I - Advertência, sanção de que trata o inciso I do art. 87, da Lei n.º 8.666/93, poderá ser aplicada nos seguintes casos:

a) descumprimento das obrigações e responsabilidades assumidas na licitação;

b) outras ocorrências que possam acarretar transtornos ao desenvolvimento dos serviços da Contratante, desde que não caiba a aplicação de sanção mais grave.

II - Multas (que poderão ser recolhidas em qualquer agência integrante da Rede Arrecadadora de Receitas Municipais, por meio de Documento de Arrecadação Municipal - DAM, a ser preenchido de acordo com instruções fornecidas pela Contratante):

a) de 1,0% (um por cento) sobre o valor contratual, por dia de atraso na entrega do material/serviço ou indisponibilidade do mesmo, limitada a 10% do mesmo valor;

b) de 2,0% (dois por cento) sobre o valor contratual, por infração a qualquer cláusula ou condição do contrato, não especificada nas demais alíneas deste inciso, aplicada em dobro na reincidência;

c) de 5,0% (cinco por cento) do valor contratual, pela recusa em corrigir qualquer material/serviço rejeitado, caracterizando-se a recusa, caso a correção não se efetivar nos 05 (cinco) dias que se seguirem à data da comunicação formal da rejeição;

III - Suspensão temporária de participação em licitação e impedimento de contratar com a administração, por prazo não superior a 05 (cinco) anos;

IV - Declaração de inidoneidade para licitar ou contratar com a Administração Pública, enquanto perdurarem os motivos determinantes da punição ou até que seja promovida a reabilitação perante a autoridade que aplicou a penalidade, depois do ressarcimento à Administração pelos prejuízos resultantes e depois de decorrido o prazo da sanção aplicada com base no inciso anterior.

15.3 - No processo de aplicação de penalidades é assegurado o direito ao contraditório e à ampla defesa, garantida nos prazos de 05 (cinco) dias úteis para as sanções previstas nos incisos I, II e III do **item 15.2** supra e 10 (dez) dias corridos para a sanção prevista no **inciso IV** do mesmo item.

15.4 - O valor da multa aplicada deverá ser recolhido ao Tesouro Municipal no prazo de 05 (cinco) dias a contar da notificação ou decisão do recurso. Se o valor da multa não for pago, ou depositado, será automaticamente descontado do pagamento a que o(a)



contratado(a) fizer jus. Em caso de inexistência ou insuficiência de crédito do(a) contratado(a), o valor devido será cobrado administrativamente ou inscrito como Dívida Ativa do Município e cobrado mediante processo de execução fiscal, com os encargos correspondentes.

15.5 - As sanções previstas nos **incisos III e IV do item 15.2** supra, poderão ser aplicadas às empresas que, em razão do contrato objeto desta licitação:

- a) praticarem atos ilícitos, visando frustrar os objetivos da licitação;
- b) demonstrarem não possuir idoneidade para contratar com a Administração Pública, em virtude de atos ilícitos praticados;
- c) sofrerem condenação definitiva por praticarem, por meios dolosos, fraude fiscal no recolhimento de quaisquer tributos.

15.6 - As sanções previstas nos **incisos I, III e IV do item 15.2** supra, poderão ser aplicadas juntamente com a do **inciso II** do mesmo item, facultada a defesa prévia do interessado no respectivo processo, no prazo de 05 (cinco) dias úteis.

15.7 - A licitante adjudicatária que se recusar, injustificadamente, em firmar o Contrato dentro do prazo estipulado neste edital e seus anexos, estará sujeita à multa de **5,0%** (cinco por cento) do valor total adjudicado, sem prejuízo das demais penalidades cabíveis, por caracterizar descumprimento total da obrigação assumida.

15.8 - As sanções previstas no **item 15.7** supra não se aplicam às demais licitantes que, apesar de não vencedoras, venham a ser convocadas para celebrarem o contrato, de acordo com este edital, e no prazo de 48 (quarenta e oito) horas comunicarem seu desinteresse.

15.9 - **Conformidade com o marco legal anticorrupção.** A prática de atos que atentem contra o patrimônio público nacional ou estrangeiro, contra princípios da administração pública, ou que de qualquer forma venham a constituir fraude ou corrupção, durante a licitação ou ao longo da execução da contratação, será objeto de instauração de processo administrativo de responsabilização nos termos da Lei Federal nº 12.846/2013, sem prejuízo da aplicação das sanções administrativas previstas no artigo 7º da Lei Federal nº 10.520/2002.

16. CLÁUSULA DÉCIMA SEXTA - DA GARANTIA CONTRATUAL

16.1 - Não será exigida a prestação de garantia de execução para celebrar a contratação decorrente deste termo.



17. CLÁUSULA DÉCIMA SETIMA - DA RESCISÃO CONTRATUAL

17.1. A inexecução total ou parcial do contrato enseja a sua rescisão, com as consequências contratuais, previstas no instrumento convocatório e as previstas em lei ou regulamento.

17.2. Além da aplicação das sanções já previstas, o presente contrato ficará rescindido de pleno direito, independente de notificação judicial ou extrajudicial, sem que assista à Contratada o direito de reclamar indenizações relativas às despesas decorrentes de encargos provenientes da sua execução, ocorrendo quaisquer infrações às suas cláusulas e condições ou nas hipóteses previstas na Legislação, na forma do artigo 78 da Lei 8.666/93.

17.3. O procedimento de rescisão observará os ditames previstos nos artigos 79 e 80 da Lei de Licitações.

18. CLÁUSULA DÉCIMA OITAVA - DA SUBCONTRATAÇÃO

18.1 - A **CONTRATADA**, se assim o quiser, poderá recorrer a subcontratação de empresa, desde que tenha a concordância do **MUNICÍPIO**.

19. CLÁUSULA DÉCIMA NONA – DAS DISPOSIÇÕES GERAIS

19.1. O **CONTRATADO** se obriga a manter, durante toda a execução do contrato, em compatibilidade com as obrigações por ele assumidas, todas as condições de habilitação e qualificação exigidas na licitação.

19.2. O presente Contrato tem seus termos e sua execução vinculada ao Edital de Licitação e à proposta licitatória.

19.3. O **CONTRATANTE** se reserva o direito de fazer uso de qualquer das prerrogativas dispostas no artigo 58 da Lei n.º 8.666/93, alterada e consolidada.

19.4. A inadimplência do **CONTRATADO** com referência aos encargos trabalhistas, previdenciários, fiscais e comerciais não transfere ao **CONTRATANTE** a responsabilidade por seu pagamento, nem poderá onerar o objeto do Contrato ou restringir a regularização e o uso dos serviços pela Administração.

19.5. A Administração rejeitará, no todo ou em parte, o serviço executado em desacordo com os termos do Processo Licitatório e deste contrato.

19.6. Integram o presente contrato, independente de transcrição, todas as peças que formam o procedimento licitatório e a proposta adjudicada.

19.7. A Contratada se obriga a efetuar, caso solicitado pela Contratante, testes previstos nas normas da ABNT, para definir as características técnicas de qualquer equipamento, material ou serviço a ser executado.

19.8. As ligações provisórias que se fizerem necessárias para a execução dos serviços, bem como a obtenção de licenças e alvarás, correrão por conta da Contratante.



20. CLÁUSULA VIGESIMA – DO FORO

20.1. As partes elegem o foro da comarca de Quixeramobim - CE, como o único competente para dirimir quaisquer dúvidas oriundas deste CONTRATO, com expressa renúncia de qualquer outro, por mais privilegiado que seja.

E por estarem assim justos e contratados, assinam o presente instrumento em 3(três) vias de igual teor e para um só fim de direito, na presença das testemunhas adiante nomeadas, que a tudo assistiram, na forma da lei.

Quixeramobim-Ce, ____ de _____ de ____.

NOME DO SECRETÁRIO(A)
SECRETARIA DE DESENVOLVIMENTO
URBANO E INFRAESTRUTURA
CONTRATANTE

NOME DA EMPRESA
NOME DO REPRESENTANTE
CONTRATADA CNPJ

TESTEMUNHAS:

1. NOME _____ CPF _____

2. NOME _____ CPF _____