



11.3 – Cabe ao prefeito e ao governador sucessores prestar contas dos recursos provenientes dos Contratos de Repasse firmado pelo seu antecessor.

11.3.1 – Na impossibilidade dessa prestação de contas, deve apresentar, à CONTRATANTE, e inserir no SICONV documento com justificativas que demonstrem o impedimento e as medidas adotadas para o resguardo do patrimônio público.

11.3.2 – Quando a impossibilidade de prestar contas decorrer de ação ou omissão do antecessor, o novo administrador solicitará a instauração de tomada de contas especial.

CLÁUSULA DÉCIMA SEGUNDA – DO REEMBOLSO DE DESPESAS EXTRAORDINÁRIAS

12 – O CONTRATADO é responsável pelas despesas extraordinárias incorridas pela CONTRATANTE, quando solicitar

- reanálise de enquadramento de Plano de Trabalho e de projetos de engenharia e de trabalho social, quando houver;
- vistoria de etapas de obras não previstas originalmente;
- publicação de extrato no Diário Oficial da União decorrente de alteração contratual de responsabilidade do CONTRATADO.

CLÁUSULA DÉCIMA TERCEIRA – DA AUDITORIA

13 – Os serviços de auditoria serão realizados pelos órgãos de controle interno e externo da União, sem elidir a competência dos órgãos de controle interno e externo do CONTRATADO, em conformidade com o Capítulo VI do Decreto nº 93.872, de 23 de dezembro de 1986.

13.1 – É livre o acesso, a qualquer tempo, de servidores do Sistema de Controle Interno ao qual esteja subordinada a CONTRATANTE e do Tribunal de Contas da União a todos os atos e fatos relacionados direta ou indiretamente com o Instrumento pactuado, bem como aos locais de execução das obras, quando em missão de fiscalização ou auditoria.

CLÁUSULA DÉCIMA QUARTA – DA IDENTIFICAÇÃO DAS OBRAS E DAS AÇÕES PROMOCIONAIS

14 – É obrigatória a identificação do empreendimento com placa segundo modelo fornecido pela CONTRATANTE, durante o período de duração da obra, devendo ser afixada no prazo de até 15 (quinze) dias, contados a partir da autorização da CONTRATANTE para o início dos trabalhos, sob pena de suspensão da liberação dos recursos financeiros, observadas as limitações impostas pela Eleitoral nº 9.504, de 30 de setembro de 1997.

14.1 – Em qualquer ação promocional relacionada com o objeto do Contrato de Repasse será obrigatoriamente destacada a participação da CONTRATANTE, do Concedente, bem como o objeto de aplicação dos recursos, observado o disposto no § 1º do art. 37 da Constituição Federal, sob pena de suspensão da liberação dos recursos financeiros, observadas as limitações impostas pela Eleitoral nº 9.504, de 30 de setembro de 1997.

CLÁUSULA DÉCIMA QUINTA – DA VIGÊNCIA

15 – A vigência deste Instrumento iniciará-se na data de sua assinatura e encerrar-se-á ao término de sua vigência, constantes no Contrato de Repasse, possibilitada a sua prorrogação mediante Termo Aditivo e aprovação da CONTRATANTE, quando da ocorrência de fato superveniente que impeça a consecução do objeto no prazo acordado.

CLÁUSULA DÉCIMA SEXTA – DA RESCISÃO E DA DENÚNCIA

16 – O Contrato de Repasse poderá ser denunciado por qualquer das partes e rescindido a qualquer tempo, ficando os contratantes responsáveis pelas obrigações assumidas na sua vigência, creditando-se-lhes, igualmente, os benefícios adquiridos no mesmo período, aplicando, no que couber, a Portaria Interministerial MPOG/MF/CGU nº 507, de 24 de novembro de 2011 e demais normas pertinentes à matéria.

16.1 – Constitui motivo para rescisão do Contrato de Repasse o descumprimento de qualquer das Cláusulas pactuadas, particularmente quando constatada pela CONTRATANTE a utilização dos recursos em desacordo com o Plano de Trabalho ou a falsidade ou incorreção de informação de documento apresentado e ainda a verificação de qualquer circunstância que enseje a instauração de Tomada de Contas Especial.

16.1.1 – A rescisão do Contrato de Repasse, na forma acima prevista e sem que tenham sido os valores restituídos a União Federal, ensejará a instauração de Tomada de Contas Especial.

CLÁUSULA DÉCIMA SÉTIMA – DO PROVIMENTO JUDICIAL LIMINAR



17 – A existência de restrição do CONTRATADO não foi considerada óbice à celebração do presente instrumento, razão da decisão liminar concedida nos termos especificados no Contrato de Repasse, a qual autorizou a celebração deste instrumento, condicionada à decisão final.

17.1 – Ainda que posteriormente regularizada a restrição apontada no Contrato de Repasse, a desistência da ação ou a decisão judicial desfavorável ao CONTRATADO implicará a desconstituição dos efeitos da respectiva liminar, com a rescisão do presente contrato e a devolução de todos os recursos que eventualmente tenha recebido, atualizados na forma da Legislação em vigor.

CLÁUSULA DÉCIMA OITAVA – DA ALTERAÇÃO

18 – A alteração deste Instrumento, no caso da necessidade de ajustamento da sua programação de execução física e financeira, inclusive a alteração do prazo de vigência fixado no Contrato de Repasse, será feita por meio de Termo Aditivo e será provocada pelo CONTRATADO, mediante apresentação das respectivas justificativas no prazo mínimo de 30 (trinta) dias que antecedem o término da sua vigência, sendo necessária, para sua implementação, a aprovação da CONTRATANTE.

18.1 – A alteração do prazo de vigência do Contrato de Repasse, em decorrência de atraso na liberação dos recursos por responsabilidade do Concedente, será promovida "de ofício" pela CONTRATANTE, limitada ao período do atraso verificado, fazendo disso imediato comunicado ao CONTRATADO.

18.2 – A alteração contratual referente ao valor do Contrato de Repasse será feita por meio de Termo Aditivo, ficando a majoração dos recursos de repasse sob decisão unilateral exclusiva do Concedente.

18.3 – É vedada a alteração do objeto do Contrato de Repasse, exceto para a ampliação da execução do objeto pactuado ou para redução ou exclusão de meta, sem prejuízo da funcionalidade do objeto contratado, desde que devidamente justificado e aprovado pela CONTRATANTE.

CLÁUSULA DÉCIMA NONA – DOS REGISTROS DE OCORRÊNCIAS E DAS COMUNICAÇÕES

19 – Os documentos instrutórios ou comprobatórios relativos à execução do Contrato de Repasse deverão ser apresentados em original ou em cópia autenticada.

19.1 – As comunicações de fatos ou ocorrências relativas ao Contrato serão consideradas como regularmente feitas se entregues por carta protocolada, telegrama ou fax, nos endereços descritos no Contrato de Repasse.

CLÁUSULA VIGÉSIMA – DO FORO

20 – Fica eleito o foro descrito no Contrato de Repasse para dirimir os conflitos decorrentes deste Instrumento, com renúncia expressa de qualquer outro, por mais privilegiado que seja.

E, por estarem assim justos e pactuados firmam este Instrumento, que será assinado pelas partes e pelas testemunhas abaixo, para que surta seus efeitos jurídicos e legais, em juízo e fora dele, sendo extraídas as respectivas cópias que terão o mesmo valor do original.

Fortaleza/CE
Local/Data

28 de Dezembro de 2015

Assinatura do CONTRATANTE
Nome: Regino Antonio de Pinho Filho
CPF: 760.234.197-4

Assinatura do CONTRATADO
Nome: Cirilo Antonio Pimenta Lima
CPF: 059.505.463-34

Testemunhas
Nome: ERIKALINE DA COSTA BARROS
Estagiária
Mat.: E 740652
CPF: _____

Nome: _____
CPF: _____



CONTRATO DE REPASSE Nº 822894 / 2015 / MINISTÉRIO DAS CIDADES/CAIXA
PROCESSO Nº 2651.1025690-78 / 2015

MINISTÉRIO DAS CIDADES

- 1 - No caso de contratação de operações no âmbito do Ministério das Cidades, o CONTRATADO deve:
- a) transferir a posse e propriedade do imóvel para os beneficiários finais, sendo condicionante para aprovação da Prestação de Contas, caso a operação preveja o item de investimento de regularização fundiária;
 - b) apresentar a Licença de Operação, fornecida pelo órgão ambiental competente, sendo condicionante para aprovação da Prestação de Contas Final, caso a operação seja de abastecimento de água, esgotamento sanitário, resíduos sólidos urbanos e drenagem, inclusive as realizadas nos programas habitacionais;
 - c) estar ciente que a não aprovação pela CONTRATANTE do produto inicial relativo à metodologia implicará a rescisão contratual e a não liberação dos recursos contratados bem como a devolução dos recursos eventualmente já sacados, no caso de operações de Plano Diretor, Risco e Regularização Fundiária;
 - d) estar ciente que a liberação da última parcela fica condicionada à comprovação da regularização efetiva da situação da delegação ou concessão firmada entre o município e o prestador dos serviços, no caso de operações do Programa Serviços Urbanos de Água e Esgoto, quando a comprovação da regularidade da delegação e concessão for apresentada por termo de compromisso;
 - e) garantir isoladamente ou junto aos órgãos competentes o fornecimento, a manutenção e a operação dos sistemas de abastecimento de água, de coleta e tratamento de esgoto sanitário, de coleta e tratamento dos resíduos sólidos, de coleta de esgotos pluviais, de pavimentação pública e de rede de distribuição de energia elétrica e iluminação pública no que couber.

Fortaleza/CE
Local/Data

, 28 de Dezembro de 2015

Assinatura do contratante
Nome: Régio Antonio de Pinho Filho
CPF: 760.234.187-04

Assinatura do Contratado
Nome: Cirilo Antonio Pimenta Lima
CPF: 059.505.463-34

Testemunhas

Nome: _____
CPF: _____

Nome: _____
CPF: _____

CONTRATO EM
COMPLACÊNCIA
08/12/2015

MINISTÉRIO DAS CIDADES
SECRETARIA DE SERVIÇOS
ECONÔMICOS
CAIXA ECONÔMICA FEDERAL



RELATÓRIO ANALÍTICO - COMPOSIÇÕES DE CUSTOS

OBRA:	REFORMA DE PRAÇA PÚBLICA	DATA:	06/02/2017	BDI:	30,52%
ENDEREÇO:	LOCALIDADE DE ALGODOES - QUIXERAMOBIM - CE	PRESTAÇÃO DE SERVIÇOS:	SEINFRA	024.1 COM DESONERAÇÃO	87,01%
CLIENTE:	PREFEITURA MUNICIPAL DE QUIXERAMOBIM	COMPOSIÇÕES PRÓPRIAS:	SINAPI	201501 COM DESONERAÇÃO	87,01%
					49,68%

1.1. 74077/002 - LOCAÇÃO CONVENCIONAL DE OBRA, ATRAVÉS DE GABARITO DE TABUAS CORRIDAS PONTALETADAS, COM REAPROVEITAMENTO DE 10 VEZES. (M2)

Código	Descrição	Fonte	Unid.	Coefficiente	Preço	Total
0000337	ARAME RECOZIDO 18 BWG, 1,25 MM (0,01 KG/M)	SINAPI	KG	0,02000000	9,55	0,1910
00004491	PECA DE MADEIRA NATIVA / REGIONAL 7,5 X 7,5CM (3X3) NAO APARELHADA (P/FORMA)	SINAPI	M	0,03600000	6,65	0,2394
00005061	PREGO DE ACO POLIDO COM CABECA 18 X 27 (2 1/2 X 10)	SINAPI	KG	0,01000000	11,50	0,1150
00010567	TABUA MADEIRA 3A QUALIDADE 2,5 X 23,0CM (1 X 9") NAO APARELHADA	SINAPI	M	0,03200000	4,41	0,1411

Código	Descrição	Fonte	Unid.	Coefficiente	Preço	Total
88262	CARPINTEIRO DE FORMAS COM ENCARGOS COMPLEMENTARES	SINAPI	H	0,10000000	14,30	1,4300
88316	SERVEnte COM ENCARGOS COMPLEMENTARES	SINAPI	H	0,10000000	11,16	1,1160

3,23				
P UNIT. com BDI				
4,21				

1.2. 74209/001 - PLACA DE OBRA EM CHAPA DE ACO GALVANIZADO (M2)

Código	Descrição	Fonte	Unid.	Coefficiente	Preço	Total
5652	CONCRETO NAO ESTRUTURAL, CONSUMO 150KG/M3, PREPARO COM BETONEIRA, SEMLANCAMENTO	SINAPI	M3	0,01000000	207,38	2,0738

Código	Descrição	Fonte	Unid.	Coefficiente	Preço	Total
00004417	PECA DE MADEIRA DE LEI *2,5 X 7,5* CM (1" X 3"), NAO APARELHADA, (P/TELHADO)	SINAPI	M	1,00000000	4,14	4,1400
00004491	PECA DE MADEIRA NATIVA / REGIONAL 7,5 X 7,5CM (3X3) NAO APARELHADA (P/FORMA)	SINAPI	M	4,00000000	6,65	26,6000
00004813	PLACA DE OBRA (PARA CONSTRUCAO CIVIL) EM CHAPA GALVANIZADA *Nº 22*, DE *2,0 X1,125* M	SINAPI	M2	1,00000000	220,00	220,0000
00005075	PREGO DE ACO POLIDO COM CABECA 18 X 30 (2 3/4 X 10)	SINAPI	KG	0,11000000	11,70	1,2870

Código	Descrição	Fonte	Unid.	Coefficiente	Preço	Total
88262	CARPINTEIRO DE FORMAS COM ENCARGOS COMPLEMENTARES	SINAPI	H	1,00000000	14,30	14,3000
88316	SERVEnte COM ENCARGOS COMPLEMENTARES	SINAPI	H	2,00000000	11,16	22,3200


290,77				
P UNIT. com BDI				
378,51				

1.3. 74220/001 - TAPUME DE CHAPA DE MADEIRA COMPENSADA, E= 6MM, COM PINTURA A CAL E REAPROVEITAMENTO DE 2X (M2)

Código	Descrição	Fonte	Unid.	Coefficiente	Preço	Total
1106	CAL HIDRATADA CH-I PARA ARGAMASSAS	SINAPI	KG	0,60000000	0,74	0,4440
00001351	CHAPA DE MADEIRA COMPENSADA RESINADA PARA FORMA DE CONCRETO, DE *2,2 X 1,1* M, E = 6 MM	SINAPI	UN	0,22727270	22,13	5,0295
00004491	PECA DE MADEIRA NATIVA / REGIONAL 7,5 X 7,5CM (3X3) NAO APARELHADA (P/FORMA)	SINAPI	M	1,58000000	6,65	10,5070
00005061	PREGO DE ACO POLIDO COM CABECA 18 X 27 (2 1/2 X 10)	SINAPI	KG	0,15000000	11,50	1,7250
00005333	OLEO DE LINHACA	SINAPI	L	0,02200000	18,01	0,3962

Código	Descrição	Fonte	Unid.	Coefficiente	Preço	Total
88262	CARPINTEIRO DE FORMAS COM ENCARGOS COMPLEMENTARES	SINAPI	H	0,80000000	14,30	11,4400
88310	PINTOR COM ENCARGOS COMPLEMENTARES	SINAPI	H	0,20000000	14,30	4,2900
88316	SERVEnte COM ENCARGOS COMPLEMENTARES	SINAPI	H	0,95000000	11,16	10,6020

44,48				
P UNIT. com BDI				
58,02				

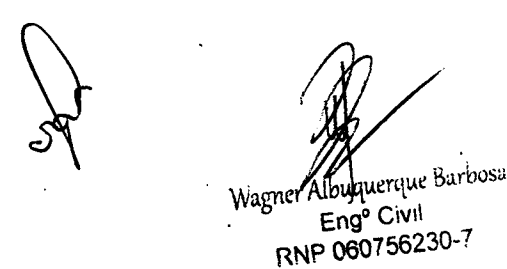
 Wagner Albuquerque Barbosa
 Engº Civil
 RNP 060756230-7



Código	Fonte	Unid.	Coefficiente	Preço	Total
1.4. 73960/001 - INSTAL/LIGACAO PROVISORIA ELETRICA BAIXA TENSÃO P/CANT OBRA OBRA, M3-CH DE TENSÃO 3KV/20CV EXCL FORN MEDIDOR (UN)					
0000392	SINAPI	UN	1,00000000		0,5600
00000979	SINAPI	M	20,00000000	6,79	135,8000
00001875	SINAPI	UN	2,00000000	4,42	8,8400
00002673	SINAPI	M	12,00000000	2,06	24,7200
00003406	SINAPI	UN	4,00000000	20,63	82,5200
00004481	SINAPI	M	6,00000000	29,22	175,3200
00007701	SINAPI	M	2,00000000	42,23	84,4600
00012056	SINAPI	M	1,00000000	10,29	10,2900
00012092	SINAPI	UN	1,00000000	37,83	37,8300
00012346	SINAPI	UN	3,00000000	9,30	27,9000
00012353	SINAPI	UN	4,00000000	2,20	8,8000
00012365	SINAPI	UN	4,00000000	6,62	26,4800

Código	Fonte	Unid.	Coefficiente	Preço	Total
88264	SINAPI	H	24,00000000	14,30	343,2000
88316	SINAPI	H	24,00000000	11,16	267,8400
					1.235,00
				P UNIT. com BDI	1.611,82

Código	Fonte	Unid.	Coefficiente	Preço	Total
2.1. 73616 - DEMOLICAO DE CONCRETO SIMPLES (M3)					
88309	SINAPI	H	1,30000000	14,30	18,5900
88316	SINAPI	H	13,00000000	11,16	145,0800
					163,75
				P UNIT. com BDI	213,72

Código	Fonte	Unid.	Coefficiente	Preço	Total
2.2. 85335 - RETIRADA DE MEIO FIO C/ EMPILHAMENTO E S/ REMOCAO (M)					
88309	SINAPI	H	0,21000000	14,30	3,0030
88316	SINAPI	H	0,10000000	11,16	2,3436
					5,34
				P UNIT. com BDI	6,98

Código	Fonte	Unid.	Coefficiente	Preço	Total
72898 - CARGA E DESCARGA MECANIZADAS DE ENTULHO EM CAMINHAO BASCULANTE 6 M3 (M3)					
5811	SINAPI	CHP	0,00700000	141,40	0,9898
					0,98
				P UNIT. com BDI	1,27

Código	Fonte	Unid.	Coefficiente	Preço	Total
2.4. 72900 - TRANSPORTE DE ENTULHO COM CAMINHAO BASCULANTE 6 M3, RODOVIA PAVIMENTADA, DMT 0,5 A 1,0 KM (M3)					
5811	SINAPI	CHP	0,03600000	141,40	5,0904
					5,09
				P UNIT. com BDI	6,64

Código	Fonte	Unid.	Coefficiente	Preço	Total
3.1. 73965/010 - ESCAVACAO MANUAL DE VALA EM MATERIAL DE 1A CATEGORIA ATÉ 1,5M EXCLUINDO ESGOTAMENTO / ESCORAMENTO (M3)					
88316	SINAPI	H	3,50000000	11,16	39,0600
					39,06
				P UNIT. com BDI	51,00

SP

Wagner Albuquerque Barbosa
Engº Civil
RNP 060756280-7



3.2. 72920 - REATERRO DE VALA COM MATERIAL GRANULAR REAPROVEITADO ADENSADO E VIBRADO (M3)						
Código	Descrição	Fonte	Unid.	Coefficiente	Preço	Total
5875	RETROESCAVADEIRA SOBRE RODAS COM CARREGADEIRA, TRAÇÃO 4X4, POTÊNCIA LÍQ. 72 HP, CAÇAMBA CARREG. CAP. MÍN. 0,79 M3, CAÇAMBA RETRO CAP. 0,18 M3, PESO OPERACIONAL MÍN. 7.140 KG, PROFUNDIDADE ESCAVAÇÃO MÁX. 4,50 M- CHP DIURNO. AF_06/2014	SINAPI	CHP	0,03250000	94,16	
6259	CAMINHÃO PIPA 6.000 L, PESO BRUTO TOTAL 13.000 KG, DISTÂNCIA ENTRE EIXOS 4,80 M, POTÊNCIA 189 CV INCLUSIVE TANQUE DE AÇO PARA TRANSPORTE DE ÁGUA, CAPACIDADE 6 M3 - CHP DIURNO. AF_06/2014	SINAPI	CHP	0,03250000	116,56	3,7882
73331	VIBRADOR DE IMERSÃO MOTOR GAS 3,5CV (CP) TUBO 48X480MM C/MANGOTEDE 5M COMP - EXCL OPERADOR	SINAPI	H	0,03250000	3,11	0,1011

Código	Descrição	Fonte	Unid.	Coefficiente	Preço	Total
88316	SERVENTE COM ENCARGOS COMPLEMENTARES	SINAPI	H	0,85000000	11,16	7,2540
						14,20
					P UNIT. com BDI	18,88

3.3. 73935/002 - ALVENARIA EM TIJOLO CERAMICO FURADO 9X19X19CM, 1 VEZ (ESPESSURA 19 CM), ASSENTADO EM ARGAMASSA TRAÇO 1:4 (CIMENTO, E AREIA MEDIA NAO PENEIRADA), PREPARO MANUAL, JUNTA 1 CM (M2)						
Código	Descrição	Fonte	Unid.	Coefficiente	Preço	Total
00007271	BLOCO CERAMICO (ALVENARIA DE VEDACAO), 8 FUROS, DE 9 X 19 X 19 CM	SINAPI	UN	54,00000000	0,40	21,6000
87373	ARGAMASSA TRAÇO 1:4 (CIMENTO E AREIA MÉDIA) PARA CONTRAPISO, PREPARO MANUAL. AF_06/2014	SINAPI	M3	0,13800000	396,00	5,4648
88309	PEDREIRO COM ENCARGOS COMPLEMENTARES	SINAPI	H	1,14000000	14,30	16,3020
88316	SERVENTE COM ENCARGOS COMPLEMENTARES	SINAPI	H	0,88000000	11,16	9,8208
						63,20
					P UNIT. com BDI	88,43

4.2. 73692 LASTRO DE AREIA MEDIA (CAIXA DE AREIA) (M3)						
Código	Descrição	Fonte	Unid.	Coefficiente	Preço	Total
00000370	AREIA MEDIA - POSTO JAZIDA/FORNECEDOR (SEM FRETE)	SINAPI	M3	1,15000000	39,00	44,8500
88316	SERVENTE COM ENCARGOS COMPLEMENTARES	SINAPI	H	2,00000000	11,16	22,3200
						67,18
					P UNIT. com BDI	87,88

Wagner Albuquerque Barbosa
Engº Civil
RNP 060756230-7

[Handwritten signature]



5.1. 92396 - EXECUÇÃO DE PASSEIO EM PISO INTERTRAVADO, COM BLOCO RETANGULAR DE 20 X 10 CM, ESPESURA 6 CM. AF_12/2015 (M2)

Código	Fonte	Unid.	Coefficiente	Preço	Total
91277	SINAPI	CHP	0,00410000		0,0251
91278	SINAPI	CHI	0,19470000	0,95	0,1850
91283	SINAPI	CHP	0,04830000	12,83	0,6197
91285	SINAPI	CHI	0,15040000	0,88	0,1324

Código	Fonte	Unid.	Coefficiente	Preço	Total
00036155	SINAPI	M2	1,04870000	32,53	34,1142

Código	Fonte	Unid.	Coefficiente	Preço	Total
0000370	SINAPI	M3	0,05680000	39,00	2,2152
00004741	SINAPI	M3	0,00650000	47,25	0,3071

Código	Fonte	Unid.	Coefficiente	Preço	Total
88260	SINAPI	H	0,39750000	13,46	5,3504
88316	SINAPI	H	0,39750000	11,16	4,4361

47,39
P UNIT. com BDI 81,88

5.2. 92396 - EXECUÇÃO DE PASSEIO EM PISO INTERTRAVADO, COM BLOCO RETANGULAR DE 20 X 10 CM, ESPESURA 6 CM. AF_12/2015 (M2)

Código	Fonte	Unid.	Coefficiente	Preço	Total
91277	SINAPI	CHP	0,00410000	6,11	0,0251
91278	SINAPI	CHI	0,19470000	0,95	0,1850
91283	SINAPI	CHP	0,04830000	12,83	0,6197
91285	SINAPI	CHI	0,15040000	0,88	0,1324


Código	Fonte	Unid.	Coefficiente	Preço	Total
00036155	SINAPI	M2	1,04870000	32,53	34,1142

Código	Fonte	Unid.	Coefficiente	Preço	Total
0000370	SINAPI	M3	0,05680000	39,00	2,2152
00004741	SINAPI	M3	0,00650000	47,25	0,3071

Código	Fonte	Unid.	Coefficiente	Preço	Total
88260	SINAPI	H	0,39750000	13,46	5,3504
88316	SINAPI	H	0,39750000	11,16	4,4361

47,39
P UNIT. com BDI 81,88

Wagner Albuquerque Barbosa
Eng. Civil
RNP 060756230-7

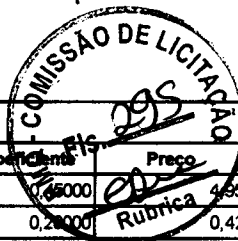

6.1. COMPOSIÇÃO 1 - BANCO REDONDO EM ALVENARIA COM TAMPO DE CONCRETO (UN)

Código	Fonte	Unid.	Coefficiente	Preço	Total
I2098	TINTA MINERAL IMPERMEÁVEL EM PÓ	SEINFRA	KG	0,05000	2,2275
I2081	TIJOLO CERÂMICO FURADO 9X19X19CM	SEINFRA	UN	0,20000	0,0840
I0108	AREIA GROSSA	SEINFRA	M3	0,03900	1,9500
I0280	BRITA	SEINFRA	M3	0,01600	0,8960
I0805	CIMENTO PORTLAND	SEINFRA	KG	8,52100	4,2605
I0441	CAL HIDRATADA	SEINFRA	KG	4,56500	3,3781

Código	Fonte	Unid.	Coefficiente	Preço	Total
88316	SERVENTE COM ENCARGOS COMPLEMENTARES	SINAPI	H	1,50000	16,740
88309	PEDREIRO COM ENCARGOS COMPLEMENTARES	SINAPI	H	1,03000	14,729
P UNIT. com BDI					57,77

6.2. C1791 - MESA EM ALVENARIA, TAMPO CONCRETO PRÉ-MOLDADO, ACABADA (M2)

Código	Fonte	Unid.	Coefficiente	Preço	Total
I0041	AJUDANTE DE CARPINTEIRO	SEINFRA	H	1,10000000	11,5170
I0121	ARMADOR/FERREIRO	SEINFRA	H	1,50000000	20,1900
I2391	PEDREIRO	SEINFRA	H	3,30000000	44,4180
543	SERVENTE	SEINFRA	H	4,50800000	41,1580

Código	Fonte	Unid.	Coefficiente	Preço	Total
I0108	AREIA GROSSA	SEINFRA	M3	0,12800000	6,4000
I0280	BRITA	SEINFRA	M3	0,04000000	2,2400
I0441	CAL HIDRATADA	SEINFRA	KG	14,55600000	10,7714
I0527	CHAPA COMPENSADO RESINADO 6MM (1.10 X 2.20M)	SEINFRA	M2	1,25000000	11,4250
I0805	CIMENTO PORTLAND	SEINFRA	KG	32,59600000	16,2980
I1728	PREÇO 18X27	SEINFRA	KG	0,10000000	0,9400
I2040	TELA SOLDADA EM AÇO CA-60 B FIO= 5,0MM MALHA 10 X 10 CM	SEINFRA	M2	1,00000000	11,1000
I2081	TIJOLO CERÂMICO FURADO 9X19X19CM	SEINFRA	UN	58,50000000	24,5700
I2100	TINTA ÓLEO	SEINFRA	L	0,50500000	6,7115
P UNIT. com BDI					271,15

6.3. COMPOSIÇÃO 2 - BANCO DE MADEIRA C/ASSENTO FIXADO EM CONCRETO L=3,05m (UN)


Código	Fonte	Unid.	Coefficiente	Preço	Total
88316	CARPINTEIRO COM ENCARGOS COMPLEMENTARES	SINAPI	H	1,00000	11,660

Código	Fonte	Unid.	Coefficiente	Preço	Total
399	FORMA PLANA CHAPA COMPENSADA PLÁSTIFICADA, ESP.= 12mm UTIL. 5X	SEINFRA	M2	0,930000	55,141
C2667	VERNIZ 3 DEMÃOS EM ESQUADRIAS DE MADEIRA	SEINFRA	M2	3,500000	37,444
C1279	ESMALTE DUAS DEMÃOS EM ESQUADRIAS DE FERRO	SEINFRA	M2	0,230000	3,450
C0836	CONCRETO NÃO ESTRUTURAL PREPARO MANUAL	SEINFRA	M3	0,220000	54,708
C1603	LANÇAMENTO E APLICAÇÃO DE CONCRETO C/ ELEVAÇÃO	SEINFRA	M3	0,220000	16,509
C1256	ESCAVAÇÃO MANUAL CAMPO ABERTO EM TERRA ATÉ 2M	SEINFRA	M3	0,050000	0,715

Código	Fonte	Unid.	Coefficiente	Preço	Total
I0794	CHUMBADOR TIPO PARABOULT 3/8 X 3 1/2"	SEINFRA	UN	8,00000	19,360
I0532	CHAPA DE AÇO 3/16"	SEINFRA	M2	0,06000	8,687
I1589	PARAFUSO PARA MADEIRA COM CABEÇA REDONDA 5X38	SEINFRA	UN	16,00000	3,200
I6681	PRANCHA DE MADEIRA MAÇARANDUBA (2,15X0,25X0,05)m	SEINFRA	UN	1,00000	143,080
I6682	PRANCHA DE MADEIRA MAÇARANDUBA (2,15X0,20X0,05)m	SEINFRA	UN	1,00000	112,500
I1584	PARAFUSO P/ MADEIRA CABEÇA CHATA 3.8 X 30MM	SEINFRA	UN	4,00000	0,240
P UNIT. com BDI					808,12

Handwritten signature

Wagner Albuquerque Barbosa
Eng Civil
RNP 060756230-7

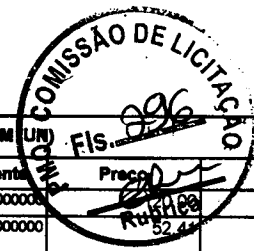

6.4. 73967/002 - PLANTIO DE ARVORE REGIONAL, ALTURA MAIOR QUE 2,00M, EM CAVAS DE 80X80X90CM (UN)						
Código	Fonte	Unid.	Coefficiente	Preço	Total	
00000159	SINAPI	M3	0,05000000		6,0000	
00000359	SINAPI	UN	1,00000000		52,4100	
00000370	SINAPI	M3	0,00640000	39,00	0,2496	
00007253	SINAPI	M3	0,20500000	72,00	14,7600	
00025951	SINAPI	KG	0,80000000	2,40	1,9200	
00025963	SINAPI	KG	0,80000000	0,07	0,0560	
						75,3956

Código	Fonte	Unid.	Coefficiente	Preço	Total	
88316	SINAPI	H	1,18000000	11,16	13,1688	
88441	SINAPI	H	0,23000000	11,73	2,6979	

91,27
P UNIT. com BDI
119,12

6.5. C3451 - LIXEIRA EM FIBRA DE VIDRO CAP.=40L e DIAM.=35cm (UN)						
Código	Fonte	Unid.	Coefficiente	Preço	Total	
12391	SEINFRA	H	1,50000000	13,46	20,1900	
12543	SEINFRA	H	1,00000000	9,13	13,6950	

Código	Fonte	Unid.	Coefficiente	Preço	Total	
10974	SEINFRA	UN	1,00000000	221,00	221,0000	

Código	Fonte	Unid.	Coefficiente	Preço	Total	
C0839	SEINFRA	M3	0,03000000	304,20	9,1260	
C1604	SEINFRA	M3	0,03000000	81,69	2,4507	

268,48
P UNIT. com BDI
347,78

6.6. 74223/001 - MEIO-FIO (GUIA) DE CONCRETO PRE-MOLDADO, DIMENSÕES 12X15X30X100CM (FACE SUPERIOR X FACE INFERIOR X LARGURA X COMPRIMENTO), REJUNTADO C/ ARGAMASSA 1:4 CIMENTO: AREIA, INCLUINDO ESCAVAÇÃO E REATERRO.						
Código	Fonte	Unid.	Coefficiente	Preço	Total	

00004059	SINAPI	M	1,00000000	16,35	16,3500	
----------	--------	---	------------	-------	---------	--

Código	Fonte	Unid.	Coefficiente	Preço	Total	
73964/006	SINAPI	M3	0,01900000	33,49	0,6363	

Código	Fonte	Unid.	Coefficiente	Preço	Total	
88309	SINAPI	H	0,25000000	14,30	3,5750	
8316	SINAPI	H	1,13500000	11,16	12,6666	
331	SINAPI	M3	0,00130000	314,30	0,4086	

33,64
P UNIT. com BDI
43,90

6.7. 5652 - CONCRETO NAO ESTRUTURAL, CONSUMO 150KG/M3, PREPARO COM BETONEIRA, SEM LANÇAMENTO (M3)						
Código	Fonte	Unid.	Coefficiente	Preço	Total	

88830	SINAPI	CHP	0,65000000	1,17	0,7605	
-------	--------	-----	------------	------	--------	--

Código	Fonte	Unid.	Coefficiente	Preço	Total	
00000370	SINAPI	M3	0,49000000	39,00	19,1100	
00001379	SINAPI	KG	150,00000000	0,48	72,0000	
00004718	SINAPI	M3	0,98000000	49,50	48,5100	

Código	Fonte	Unid.	Coefficiente	Preço	Total	
88316	SINAPI	H	6,00000000	11,16	66,9600	

207,38
P UNIT. com BDI
270,87

Handwritten signature

Wagner Albuquerque Barbosa
Civil
RNF 060756230-7



6.8. C4624 - PISO PODOTÁTIL EXTERNO EM PMC ESP. 3CM, ASSENTADO COM ARGAMASSA (FORNECIMENTO E ASSENTAMENTO) (M2)

Código	Fonte	Unid.	Coefficiente	Preço	Total	
11328	LADRILHISTA	SEINFRA	H	1,6000000	13,46	21,5360
12543	SERVENTE	SEINFRA	H	1,2500000	9,13	11,4125
					65,05	
					P UNIT. com BDI	84,90

Código	Fonte	Unid.	Coefficiente	Preço	Total	
10109	AREIA MEDIA	SEINFRA	M3	0,01820000	46,00	0,8372
10441	CAL HIDRATADA	SEINFRA	KG	2,73000000	0,74	2,0202
10805	CIMENTO PORTLAND	SEINFRA	KG	2,80000000	0,50	1,4000
18623	PISO TÁTIL ALERTA OU DIRECIONAL EM PMC ESP. 3cm	SEINFRA	M2	1,10000000	25,31	27,8410
					65,05	
					P UNIT. com BDI	84,90

6.9. 83693 - CAIACA O EM MEIO FIO (M2)

Código	Fonte	Unid.	Coefficiente	Preço	Total	
00001107	CAL VIRGEM COMUM PARA ARGAMASSAS (NBR 6453)	SINAPI	KG	0,30000000	0,85	0,2550
					2,48	
					P UNIT. com BDI	3,23

Código	Fonte	Unid.	Coefficiente	Preço	Total	
88310	PINTOR COM ENCARGOS COMPLEMENTARES	SINAPI	H	0,15000000	14,30	2,1450
88316	SERVENTE COM ENCARGOS COMPLEMENTARES	SINAPI	H	0,00750000	11,16	0,0837
					2,48	
					P UNIT. com BDI	3,23

6.10. C3645 - ESCORREGADOR PEQUENO, CONFECÇÃO EM TUBO VAPOR E PINTURA ESMALTE SINTÉTICO (UN)

Código	Fonte	Unid.	Coefficiente	Preço	Total	
16718	ESCORREGADOR PEQUENO, CONFEC. EM TUBO VAPOR E PINTURA ESMALTE SINTÉTICO	SEINFRA	UN	1,00000000	519,75	519,7500
					567,40	
					P UNIT. com BDI	740,57

Código	Fonte	Unid.	Coefficiente	Preço	Total	
C0838	CONCRETO PVIBR., FCK 10 MPa COM AGREGADO ADQUIRIDO	SEINFRA	M3	0,12000000	291,24	34,9488
C1604	LANÇAMENTO E APLICAÇÃO DE CONCRETO S/ ELEVACÃO	SEINFRA	M3	0,12000000	81,69	9,8028
C2784	ESCAVAÇÃO MANUAL SOLO DE 1A.CAT. PROF. ATÉ 1.50m	SEINFRA	M3	0,12000000	24,18	2,9016
					567,40	
					P UNIT. com BDI	740,57

6.11. C3647 - GANGORRA C/ 02 PRANCHAS, CONFECÇÃO EM TUBO VAPOR E PINTURA ESMALTE SINTÉTICO (UN)

Código	Fonte	Unid.	Coefficiente	Preço	Total	
16720	GANGORRA C/02 PRANCHAS, CONFEC. EM TUBO VAPOR E PINTURA ESMALTE SINTÉTICO	SEINFRA	UN	1,00000000	730,00	730,0000
					777,85	
					P UNIT. com BDI	1.014,88

Código	Fonte	Unid.	Coefficiente	Preço	Total	
C0838	CONCRETO PVIBR., FCK 10 MPa COM AGREGADO ADQUIRIDO	SEINFRA	M3	0,12000000	291,24	34,9488
604	LANÇAMENTO E APLICAÇÃO DE CONCRETO S/ ELEVACÃO	SEINFRA	M3	0,12000000	81,69	9,8028
C2784	ESCAVAÇÃO MANUAL SOLO DE 1A.CAT. PROF. ATÉ 1.50m	SEINFRA	M3	0,12000000	24,18	2,9016
					777,85	
					P UNIT. com BDI	1.014,88


6.12. C3642 - CARROSSEL ESPECIAL C/ 04 CADEIRAS, CONFECÇÃO EM TUBO VAPOR E PINTURA ESMALTE SINTÉTICO (UN)

Código	Fonte	Unid.	Coefficiente	Preço	Total	
16715	CARROSSEL ESPECIAL C/04 CADEIRAS, CONFEC. EM TUBO VAPOR E PINTURA ESMALTE SINTÉTICO	SEINFRA	UN	1,00000000	637,26	637,2600
					684,91	
					P UNIT. com BDI	893,84

Código	Fonte	Unid.	Coefficiente	Preço	Total	
C0838	CONCRETO PVIBR., FCK 10 MPa COM AGREGADO ADQUIRIDO	SEINFRA	M3	0,12000000	291,24	34,9488
C1604	LANÇAMENTO E APLICAÇÃO DE CONCRETO S/ ELEVACÃO	SEINFRA	M3	0,12000000	81,69	9,8028
C2784	ESCAVAÇÃO MANUAL SOLO DE 1A.CAT. PROF. ATÉ 1.50m	SEINFRA	M3	0,12000000	24,18	2,9016
					684,91	
					P UNIT. com BDI	893,84

Handwritten signature

Wagner Albuquerque Barbosa
 Engº Civil
 RNF 060756230-7

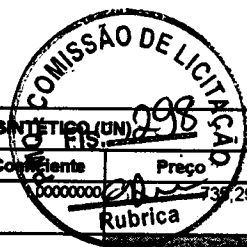

6.13. C3644 - EQUIPAMENTO GINASÍUM, CONFEÇÃO EM TUBO VAPOR E PINTURA ESMALTE SINTÉTICO (UN)						
Código	Fonte	Unid.	Coefficiente	Preço	Total	
16717	SEINFRA	UN	1,00000000	735,29	735,2900	
					P UNIT. com BDI	1.098,84

6.14. 74072/002 - BICICLETÁRIO (M)						
Código	Fonte	Unid.	Coefficiente	Preço	Total	
00004364	SINAPI	UN	2,00000000	4,02	8,0400	
00007701	SINAPI	M	1,00000000	42,23	42,2300	
88316	SINAPI	H	3,30000000	11,16	36,8280	
9631	SINAPI	M3	0,00300000	314,30	0,9429	
					P UNIT. com BDI	114,83

7.1. C2865 - LIGAÇÃO PREDIAL D'ÁGUA PADRÃO CAGECE (UN)						
Código	Fonte	Unid.	Coefficiente	Preço	Total	
10786	SEINFRA	H	0,15000000	62,44	9,3660	
12320	SEINFRA	H	0,89250000	13,46	12,0131	
12543	SEINFRA	H	0,60000000	9,13	5,4780	
12344	SEINFRA	UN	0,05000000	6,50	0,3250	
00838	SEINFRA	M3	0,01300000	291,24	3,7861	
01400	SEINFRA	M2	0,03000000	43,72	1,3116	
					P UNIT. com BDI	42,13

7.2. 89356 - TUBO PVC SOLD. MARROM INCL. CONEXÕES D= 25mm(3/4") (M)						
Código	Fonte	Unid.	Coefficiente	Preço	Total	
00003767	SINAPI	UN	0,12300000	0,57	0,0701	
00009868	SINAPI	M	1,06100000	2,30	2,4403	
88248	SINAPI	H	0,36900000	11,66	4,3025	
88267	SINAPI	H	0,36900000	14,30	5,2767	
					P UNIT. com BDI	18,77

7.3. C4000 - TORNEIRA TIPO JARDIM CROMADA (UN)						
Código	Fonte	Unid.	Coefficiente	Preço	Total	
10043	SEINFRA	H	0,50000000	10,47	5,2350	
12320	SEINFRA	H	0,25000000	13,46	3,3650	
11180	SEINFRA	M	1,00000000	0,38	0,3800	
17496	SEINFRA	UN	1,00000000	41,46	41,4600	
					P UNIT. com BDI	85,83

Wagner Albuquerque Barbosa
 Engº Civil
 RNP/060756230-7



7.4. 89972 - REGISTRO GAVETA 3/4" BRUTO - FORNECIMENTO E INSTALACAO (UN)							
Código	Fonte	Unid.	Coefficiente	Preço	Total		
89353	REGISTRO DE GAVETA BRUTO, LATÃO, ROSCÁVEL, 3/4", FORNECIDO E INSTALADO EM RAMAL DE ÁGUA. AF_12/2014	SINAPI	UN	1,00000000	28,51	28,5100	
89383	ADAPTADOR CURTO COM BOLSA E ROSCA PARA REGISTRO, PVC, SOLDÁVEL, DN 25MM X 3/4", INSTALADO EM RAMAL OU SUB-RAMAL DE ÁGUA - FORNECIMENTO E INSTALAÇÃO. AF_12/2014_P	SINAPI	UN	2,00000000	3,87	7,7400	
						36,27	
						P UNIT. com BDI	47,33

7.5. 74104/001 - CAIXA EM ALVENARIA (40X40X60cm) DE 1/2 TIJOLO COMUM, LASTRO DE CONCRETO E TAMPA DE CONCRETO (UN)							
Código	Fonte	Unid.	Coefficiente	Preço	Total		
6045	CONCRETO FCK=15MPA, PREPARO COM BETONEIRA, SEM LANÇAMENTO	SINAPI	M3	0,01800000	295,49	5,3188	
6087	TAMPA EM CONCRETO ARMADO 60X60X5CM P/CX INSPECAO/FOSSA SEPTICA	SINAPI	UN	1,00000000	21,85	21,8500	
00001379	CIMENTO PORTLAND COMPOSTO CP II-32	SINAPI	KG	0,80000000	0,48	0,3840	
00007258	TIJOLO CERAMICO MACICO *5 X 10 X 20* CM	SINAPI	UN	75,88600000	0,25	18,9715	
73965/010	ESCAVACAO MANUAL DE VALA EM MATERIAL DE 1ª CATEGORIA ATE 1,5M EXCLUINDO ESGOTAMENTO / ESCORAMENTO	SINAPI	M3	0,21600000	39,08	8,4413	
87335	ARGAMASSA TRAÇO 1:2:8 (CIMENTO, CAL E AREIA MÉDIA) PARA EMBOÇO/MASSA ÚNICA/ASSENTAMENTO DE ALVENARIA DE VEDAÇÃO, PREPARO MECÂNICO COM MISTURADOR DE EIXO HORIZONTAL DE 300 KG. AF_06/2014	SINAPI	M3	0,02280000	335,22	7,6430	
88309	PEDREIRO COM ENCARGOS COMPLEMENTARES	SINAPI	H	1,90000000	14,30	27,1700	
88316	SERVENTE COM ENCARGOS COMPLEMENTARES	SINAPI	H	1,65000000	11,16	18,4140	
88630	ARGAMASSA TRAÇO 1:4 (CIMENTO E AREIA MÉDIA), PREPARO MECÂNICO COM BETONEIRA 400 L. AF_08/2014	SINAPI	M3	0,01850000	258,58	4,2666	
						112,83	
						P UNIT. com BDI	147,28

8.1. C3728 - CONJUNTO C/04 PÉTALAS E LÂMPADAS VAPOR METÁLICO 400W, MONTADA EM POSTE DE CONCRETO CIRCULAR - H=12M (UN)							
Código	Fonte	Unid.	Coefficiente	Preço	Total		
10042	AJUDANTE DE ELETRICISTA	SEINFRA	H	3,20000000	10,47	33,5040	
12312	ELETRICISTA	SEINFRA	H	9,20000000	13,46	123,8320	
1543	SERVENTE	SEINFRA	H	31,95700000	9,13	291,7674	
10109	AREIA MEDIA	SEINFRA	M3	0,16750000	46,00	7,7050	
10199	BASE FUSIVEL DIAZED 25A. COMPLETA	SEINFRA	UN	1,00000000	21,21	21,2100	
10280	BRITA	SEINFRA	M3	0,21070000	56,00	11,7992	
10805	CIMENTO PORTLAND	SEINFRA	KG	53,00000000	0,50	26,5000	
11487	LÂMPADA VAPOR METÁLICO DE 400W/220V	SEINFRA	UN	4,00000000	109,60	438,4000	
11778	REATOR AFP P/ LÂMP. V. METÁLICO 400W	SEINFRA	UN	4,00000000	120,79	483,1600	
16793	LUMINÁRIA TIPO PÉTALA FAB. REEME REF.: ZE-157 OU SIMILAR	SEINFRA	UN	4,00000000	255,90	1.023,6000	
16795	POSTE CONCRETO ARMADO CIRCULAR - H=12M	SEINFRA	UN	1,00000000	883,40	883,4000	
16796	CABO POLIFÁSICO - 4 X 2,5MM	SEINFRA	M	11,00000000	5,20	57,2000	
16799	NÚCLEO P/04 LUMINÁRIAS FAB. REEME REF.: ZE-157 OU SIMILAR	SEINFRA	UN	1,00000000	129,92	129,9200	
						3.532,00	
						P UNIT. com BDI	4.608,98

Wagner Albuquerque Barbosa
 Eng. Civil
 RNP 060756230-7

Handwritten signature



8.2. C2009 - POSTE DE FERRO P/ JARDIM H=2,80M, C/GLOBO E LÂMPADA VAPOR DE SÓDIO 70W (UN)						
Código	Fonte	Unid.	Coefficiente	Preço	Total	
10042	AJUDANTE DE ELETRICISTA	SEINFRA	H	1,80000000	10,47	18,8460
12312	ELETRICISTA	SEINFRA	H	1,80000000	13,46	24,2280
12543	SERVENTE	SEINFRA	H	1,50000000	9,13	13,6950

Código	Fonte	Unid.	Coefficiente	Preço	Total	
10108	AREIA GROSSA	SEINFRA	M3	0,03500000	50,00	1,7500
10356	CABO ISOLADO PVC 750V 2,5 MM2	SEINFRA	M	9,30000000	1,21	11,2530
10805	CIMENTO PORTLAND	SEINFRA	KG	3,00000000	0,50	1,7500
11481	LÂMPADA VAPOR DE SÓDIO 70W	SEINFRA	UN	1,00000000	30,90	30,9000
11721	POSTE DE FERRO, H= 2,80M C/GLOBO DE VIDRO	SEINFRA	UN	1,00000000	236,50	236,5000
11776	REATOR AFP P/ LÂMP. V. SODIO 70W	SEINFRA	UN	1,00000000	69,20	69,2000
						408,13
					P UNIT. com BDI	532,88

8.3. C1101 - DISJUNTOR MONOPOLAR EM QUADRO DE DISTRIBUIÇÃO 50A (UN)						
Código	Fonte	Unid.	Coefficiente	Preço	Total	
10042	AJUDANTE DE ELETRICISTA	SEINFRA	H	0,30000000	10,47	3,1410
12312	ELETRICISTA	SEINFRA	H	0,30000000	13,46	4,0380

Código	Fonte	Unid.	Coefficiente	Preço	Total	
10989	DISJUNTOR MONOPOLAR 50A	SEINFRA	UN	1,00000000	13,50	13,5000
						20,88
					P UNIT. com BDI	28,98

8.4. C1092 - DISJUNTOR MONOPOLAR EM QUADRO DE DISTRIBUIÇÃO 10A (UN)						
Código	Fonte	Unid.	Coefficiente	Preço	Total	
10042	AJUDANTE DE ELETRICISTA	SEINFRA	H	0,30000000	10,47	3,1410
12312	ELETRICISTA	SEINFRA	H	0,30000000	13,46	4,0380

Código	Fonte	Unid.	Coefficiente	Preço	Total	
10980	DISJUNTOR MONOPOLAR 10A	SEINFRA	UN	1,00000000	8,30	8,3000
						15,48
					P UNIT. com BDI	20,20

8.5. 91928 - CABO DE COBRE FLEXIVEL ISOLADO, 4 MMF, ANTI-CHAMA 450/750 V, PARA CIRCUITOS TERMINAIS - FORNECIMENTO E INSTALAÇÃO. AF 12/2015 (M)						
Código	Fonte	Unid.	Coefficiente	Preço	Total	
00001003	CABO DE COBRE ISOLAMENTO ANTI-CHAMA 450/750V 4MM2, TP PIRASTIC PIRELLI OU EQUIV	SINAPI	M	1,19000000	1,85	2,2015
00021127	FITA ISOLANTE ADESIVA ANTICHAMA, USO ATE 750 V, EM ROLO DE 19 MM X 5 M	SINAPI	UN	0,00940000	3,46	0,0325


Código	Fonte	Unid.	Coefficiente	Preço	Total	
247	AUXILIAR DE ELETRICISTA COM ENCARGOS COMPLEMENTARES	SINAPI	H	0,09800000	11,80	1,1564
88264	ELETRICISTA COM ENCARGOS COMPLEMENTARES	SINAPI	H	0,09800000	14,30	1,4014
						4,79
					P UNIT. com BDI	8,26

8.6. 91932 - CABO DE COBRE FLEXIVEL ISOLADO, 10 MMF, ANTI-CHAMA 450/750 V, PARA CIRCUITOS TERMINAIS - FORNECIMENTO E INSTALAÇÃO. AF 12/2015 (M)						
Código	Fonte	Unid.	Coefficiente	Preço	Total	
00009985	CABO DE COBRE ISOLAMENTO ANTI-CHAMA 450/750V 10MM2, TP PIRASTIC PIRELLI OU EQUIV	SINAPI	M	1,19000000	4,75	5,6525
00021127	FITA ISOLANTE ADESIVA ANTICHAMA, USO ATE 750 V, EM ROLO DE 19 MM X 5 M	SINAPI	UN	0,00940000	3,46	0,0325

Código	Fonte	Unid.	Coefficiente	Preço	Total	
88247	AUXILIAR DE ELETRICISTA COM ENCARGOS COMPLEMENTARES	SINAPI	H	0,17200000	11,80	2,0296
88264	ELETRICISTA COM ENCARGOS COMPLEMENTARES	SINAPI	H	0,17200000	14,30	2,4596
						10,17
					P UNIT. com BDI	13,27

Wagner Albuquerque Barbosa
Engº Civil
RNP 060756230-7

[Handwritten signature]

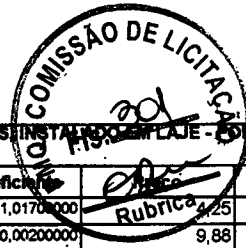

8.7. 91868 - ELETRODUTO RIGIDO ROSCAVEL, PVC, DN 32 MM (1"), PARA CIRCUITOS TERMINAIS INSTALACAO EM LAJE - FORNECIMENTO E INSTALACAO. AF 12/2015 (M)

Código	Fonte	Unid.	Coefficiente	Preço	Total
00002685	ELETRODUTO DE PVC ROSCAVEL DE 1, SEM LUVA	SINAPI	M	1,01700000	4,3223
00034562	ARAME RECOZIDO 18 BWG, 1,25 MM (0,010 KG/M)	SINAPI	KG	0,00200000	0,0198
					4,3421

Código	Fonte	Unid.	Coefficiente	Preço	Total
88247	AUXILIAR DE ELETRICISTA COM ENCARGOS COMPLEMENTARES	SINAPI	H	0,12600000	1,4868
88264	ELETRICISTA COM ENCARGOS COMPLEMENTARES	SINAPI	H	0,12600000	1,8018
					7,63
					P UNIT. com BDI
					9,95

8.8. C0591 - CAIXA ALVENARIA/REBOCO C/TAMPA CONCRETO FUNDO BRITA 60x60x60cm (UN)

Código	Fonte	Unid.	Coefficiente	Preço	Total
C0076	ALVENARIA DE TIJOLO COMUM C/ARGAMASSA MISTA DE CAL HIDRATADA 1:2:8 ESP=10 cm	SEINFRA	M2	1,54000000	102,3638
C0218	ARMADURA CA-60 MÉDIA Ø= 6,4 A 9,5mm	SEINFRA	KG	1,25000000	8,6000
C0840	CONCRETO P/VIBR., FCK 15 MPa COM AGREGADO ADQUIRIDO	SEINFRA	M3	0,03840000	11,8944
C1400	FORMA DE TABUAS DE 1" DE 3A. P/FUNDAÇÕES UTIL. 5 X	SEINFRA	M2	0,19200000	8,3942
C2123	REBOCO C/ARGAMASSA DE CAL HIDRATADA E AREIA PENEIRADA TRAÇO 1.3 ESP=5 mm P/PAREDE	SEINFRA	M2	1,42330000	19,6700
C2784	ESCAVAÇÃO MANUAL SOLO DE 1A.CAT. PROF. ATÉ 1.50m	SEINFRA	M3	0,21600000	5,2229
362	LASTRO DE BRITA	SEINFRA	M3	0,05400000	4,4631
					160,61
					P UNIT. com BDI
					208,62

8.9. C2090 - QUADRO P/ MEDIÇÃO EM POSTE DE CONCRETO (UN)

Código	Fonte	Unid.	Coefficiente	Preço	Total
I0042	AJUDANTE DE ELETRICISTA	SEINFRA	H	4,39450000	46,0104
I2312	ELETRICISTA	SEINFRA	H	4,39450000	59,1500
					105,1604
Código	Fonte	Unid.	Coefficiente	Preço	Total
I0126	ARRUELA DE FERRO GALVANIZADO 1 1/2"	SEINFRA	UN	3,00000000	2,4600
I0285	BUCHA-DE FERRO GALVANIZADO 1 1/2"	SEINFRA	UN	3,00000000	2,8800
I0338	CABO COBRE NU 25MM2	SEINFRA	M	2,00000000	16,1000
I0355	CABO ISOLADO PVC 750V 10MM2	SEINFRA	M	1,00000000	4,3300
I0436	CAIXA TIPO 'J' 50X60X27CM	SEINFRA	UN	1,00000000	74,3100
I0551	CHAVE GERAL 3X200A-BASE DE MARMORE	SEINFRA	UN	1,00000000	315,7100
I0841	CONECTOR PARA HASTE TERRA	SEINFRA	UN	1,00000000	2,3500
I1071	ELETRODUTO DE PVC RIGIDO 1/2"	SEINFRA	M	1,50000000	3,3000
I1243	HASTE DE ATERRAMENTO COPPERWELD 3/4" x 3M	SEINFRA	UN	1,00000000	48,3700
I1720	POSTE DE CONCRETO 8MX300KG	SEINFRA	UN	1,00000000	542,9000
					1.117,87
					P UNIT. com BDI
					1.468,04

8.10. 84402 - QUADRO DE DISTRIBUICAO DE ENERGIA P/ 6 DISJUNTORES TERMOMAGNETICOS MONOPOLARES SEM BARRAMENTO, DE EMBUTIR, EM CHAPA METALICA - FORNECIMENTO E INSTALACAO (UN)

Código	Fonte	Unid.	Coefficiente	Preço	Total
00013400	QUADRO DE DISTRIBUICAO DE EMBUTIR SEM BARRAMENTO P/ 6 DISJUNTORES UNIPOLARES, SI PORTA, EM CHAPA DE ACO GALV.	SINAPI	UN	1,00000000	13,9400
					13,9400
Código	Fonte	Unid.	Coefficiente	Preço	Total
88247	AUXILIAR DE ELETRICISTA COM ENCARGOS COMPLEMENTARES	SINAPI	H	1,00000000	11,8000
88264	ELETRICISTA COM ENCARGOS COMPLEMENTARES	SINAPI	H	1,00000000	14,3000
					40,05
					P UNIT. com BDI
					52,27

8.11. C0326 - ATERRAMENTO COMPLETO C/ HASTE COPPERWELD 3/4" X 2.40M (UN)


Código	Fonte	Unid.	Coefficiente	Preço	Total
I0042	AJUDANTE DE ELETRICISTA	SEINFRA	H	3,11700000	32,6350
I2312	ELETRICISTA	SEINFRA	H	1,50000000	20,1900
					52,8250
Código	Fonte	Unid.	Coefficiente	Preço	Total
I0338	CABO COBRE NU 25MM2	SEINFRA	M	3,00000000	24,1500
I0421	CAIXA INSPEÇÃO DO TERRA	SEINFRA	UN	1,00000000	47,0300
I0841	CONECTOR PARA HASTE TERRA	SEINFRA	UN	1,00000000	2,3500
I1244	HASTE DE ATERRAMENTO COPPERWELD DE 3/4" x 2.40M	SEINFRA	UN	1,00000000	48,2000
					174,56
					P UNIT. com BDI
					227,82

Wagner Albuquerque Barbosa
Engº Civil
CRM 080756230-7

[Handwritten signature]



9.1. 9537 - LIMPEZA FINAL DA OBRA (M2)						
Código		Fonte	Unid.	Coefficiente	Preço	Total
00000003	ACIDO MURIATICO (SOLUCAO ACIDA)	SINAPI	L	0,05000000	3,26	0,1630
Código		Fonte	Unid.	Coefficiente	Preço	Total
88316	SERVENTE COM ENCARGOS COMPLEMENTARES	SINAPI	H	0,13500000	11,16	1,5066
						1,67
					P UNIT. com BDI	2,17

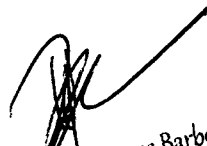
Wagner Albuquerque Barbosa
Engº Civil
RNP 060756230-7





GOVERNO MUNICIPAL

QUIXERAMOBIMCuidando bem do Coração do Ceará
Secretaria de InfraestruturaJUSTIFICATIVA TÉCNICA


OBRA: REFORMA DA PRAÇA DE ALGODÕES
LOCAL: DISTRITO DE DAMIÃO CARNEIRO
QUIXERAMOBIM-CE


Vimos através deste, informar que o BDI adotado e aprovado pela CEF para a obra em epigrafe é 24,22%, conforme planilha de composição de BDI em anexo. Portanto o valor está abaixo do máximo permitido, seguindo orientações expressas do **ACORDÃO 2622/2013-TCU**. Vale ressaltar inclusive que todos os valores individuais também estão dentro dos limites estabelecidos pelo acórdão.

O BDI no valor de 30,52% (em anexo) inclui a CPRB, pois estamos utilizando a tabela desonerada e que não deve ser considerada para verificação dos limites máximos permitidos pelo TCU.


Segue abaixo valores individuais expressos do acórdão:

PARCELA DO BDI	1 Quartil	Médio	3 Quartil
Administração Central	3,80%	4,01%	4,67%
Seguro e Garantia	0,32%	0,40%	0,74%
Risco	0,50%	0,56%	0,97%
Despesas Financeiras	1,02%	1,11%	1,21%
Lucro	6,64%	7,30%	8,69%
PIS, COFINS e ISSQN	Conforme legislação específica		

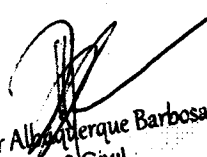
Wagner Albuquerque Barbosa
Engº Civil
RNP 060756230-7



OBRA: REFORMA DA PRAÇA DE ALGODÕES
 LOCAL: DISTRITO DE DAMIÃO CARNEIRO, QUIXERAMOBIM-CE
 PT: 1025690-78

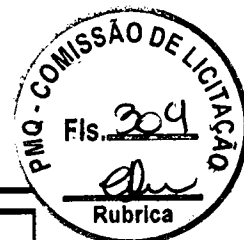

COMPOSIÇÃO DE BDI


COD	DESCRIÇÃO	%
	Despesas Indiretas	
AC	Administração central	4,65
DF	Despesas financeiras	1,21
R	Riscos	0,95

	Benefício	
S + G	Garantia/seguros	0,49
L	Lucro	8,00

I	Impostos	6,65
	PIS	0,65
	COFINS	3,00
	ISS	3,00
	CPRB (2%, Apenas quando tiver desoneração INSS)	-
	TOTAL DOS IMPOSTOS	6,65

BDI =	24,22%
--------------	---------------

$$BDI = \frac{(1 + AC + S + R + G)(1 + DF)(1 + L)}{(1 - I)} - 1$$

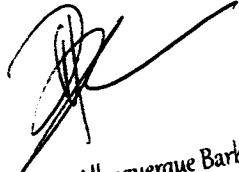
 Wagner Albuquerque Barbosa
 Engº Civil
 RNP 060756230-7



OBRA: REFORMA DA PRAÇA DE ALGODÕES
 LOCAL: DISTRITO DE DAMIÃO CARNEIRO, QUIXERAMOBIM-CE
 PT: 1025690-78



COMPOSIÇÃO DE BDI


COD	DESCRIÇÃO	%
	Despesas Indiretas	
AC	Administração central	4,65
DF	Despesas financeiras	1,21
R	Riscos	0,95

	Benefício	
S + G	Garantia/seguros	0,49
L	Lucro	8,00

I	Impostos	11,15
	PIS	0,65
	COFINS	3,00
	ISS	3,00
	CPRB (2%, Apenas quando tiver desoneração INSS).	4,50
	TOTAL DOS IMPOSTOS	11,15

BDI =	30,52%
-------	---------------

$$BDI = \frac{(1 + AC + S + R + G)(1 + DF)(1 + L)}{(1 - I)} - 1$$

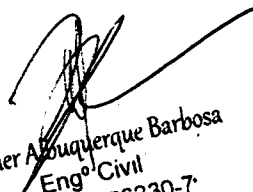
 Wagner Albuquerque Barbosa
 Eng^o Civil
 RNP 060756230-7





DECLARAÇÃO DE COMPOSIÇÃO DE PREÇOS

Declaro, na qualidade de Engenheiro Civil da prefeitura municipal de Quixeramobim-CE, sob as penas da lei, que a Composição dos Preços utilizados na Planilha Orçamentária elaborada para a Execução do Serviço de Revitalização e Urbanização de Praça dos Algodões, no município de Quixeramobim-CE, no âmbito do Contrato de Repasse nº 102.5690-78 do Programa MCID/PLANEJ URB, foram as fornecidas pelas Tabelas “SINAPI SERVIÇOS E INSUMOS JAN/2016 DESONERADA” e “SEINFRA 24.1 DESONERADA”.

Quixeramobim-CE, 27 de dezembro de 2016.


Wagner Albuquerque Barbosa
Engenheiro Civil
RNP 060756230-7







1 LOCAÇÃO POR SATÉLITE
1 : 1000

LISTA DE PRANCHAS	
Nº	NOME
01	LOCAÇÃO POR SATÉLITE
02	PLANTA DE LEVANTAMENTO
03	PLANTA PROPOSTA
04	PLANTA DE DEMOLIÇÃO
05	AMPLIAÇÃO DA CAIXA DE AREIA
06	AMPLIAÇÃO DA ÁREA DE GINÁSTICA
07	CORTES
08	DETALHES DAS JARDINEIRAS
09	DETALHES CONSTRUTIVOS
10	DETALHES CONSTRUTIVOS
11	PROJETO DE ACESSIBILIDADE

Prefeitura Municipal de Quixeramobim	
Praça Algodões	
Assessor: José Lopes Tebatinga Neto	01/11
CREA: A105092-3	
LOCAÇÃO POR SATÉLITE	

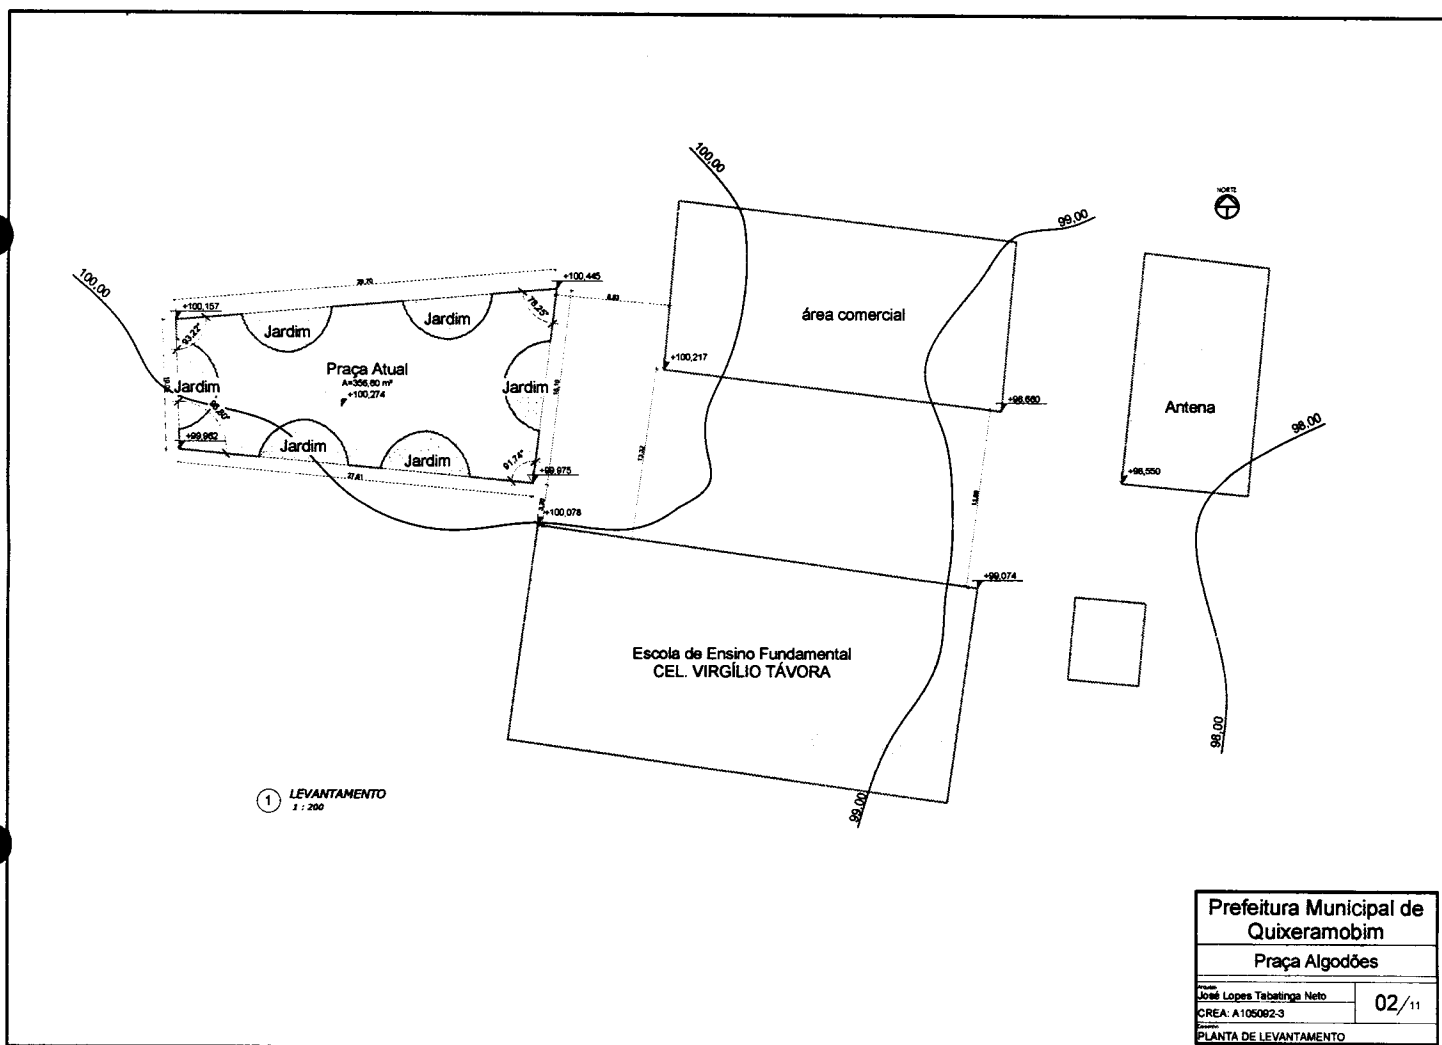

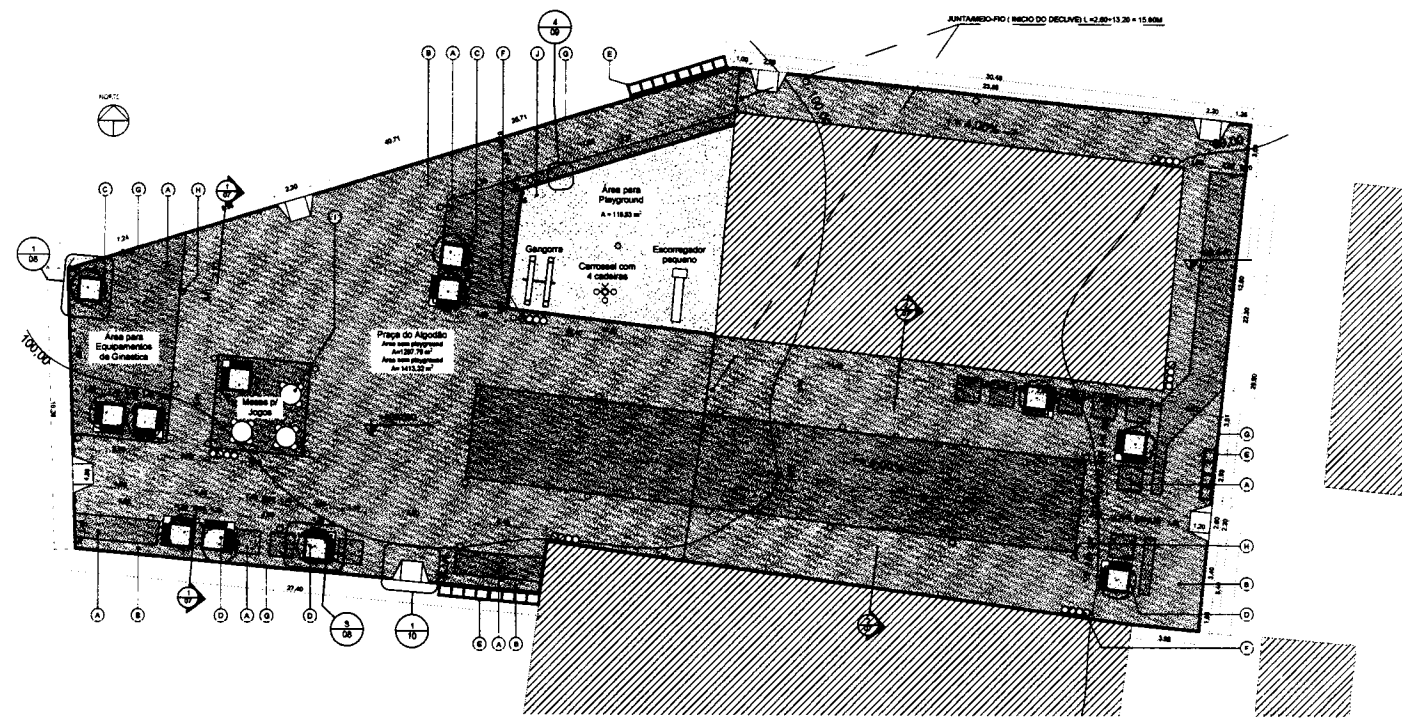

1 Planta Proposta
1:150

- LEGENDAS**
- 1 Bloco a reabilitar em concreto
 - 2 Bloco a reabilitar em alvenaria
 - 3 Bloco a reabilitar em madeira
 - 4 Bloco a reabilitar em vidro
 - 5 Bloco a reabilitar em metal
 - 6 Laje plana em concreto armado
 - 7 Laje plana em madeira
 - 8 Laje plana em alvenaria
 - 9 Laje plana em aço
 - 10 Laje plana em vidro
 - 11 Laje plana em metal


- LEGENDAS**
- 1 Bloco a reabilitar em concreto
 - 2 Bloco a reabilitar em alvenaria
 - 3 Bloco a reabilitar em madeira
 - 4 Bloco a reabilitar em vidro
 - 5 Bloco a reabilitar em metal
 - 6 Laje plana em concreto armado
 - 7 Laje plana em madeira
 - 8 Laje plana em alvenaria
 - 9 Laje plana em aço
 - 10 Laje plana em vidro
 - 11 Laje plana em metal

Prefeitura Municipal de
Quixeramobim
Praça Algodões

Projeto: José Lopes Tabelinga Neto
CREA: A105082-3

03/11

PLANTA PROPOSTA.R02

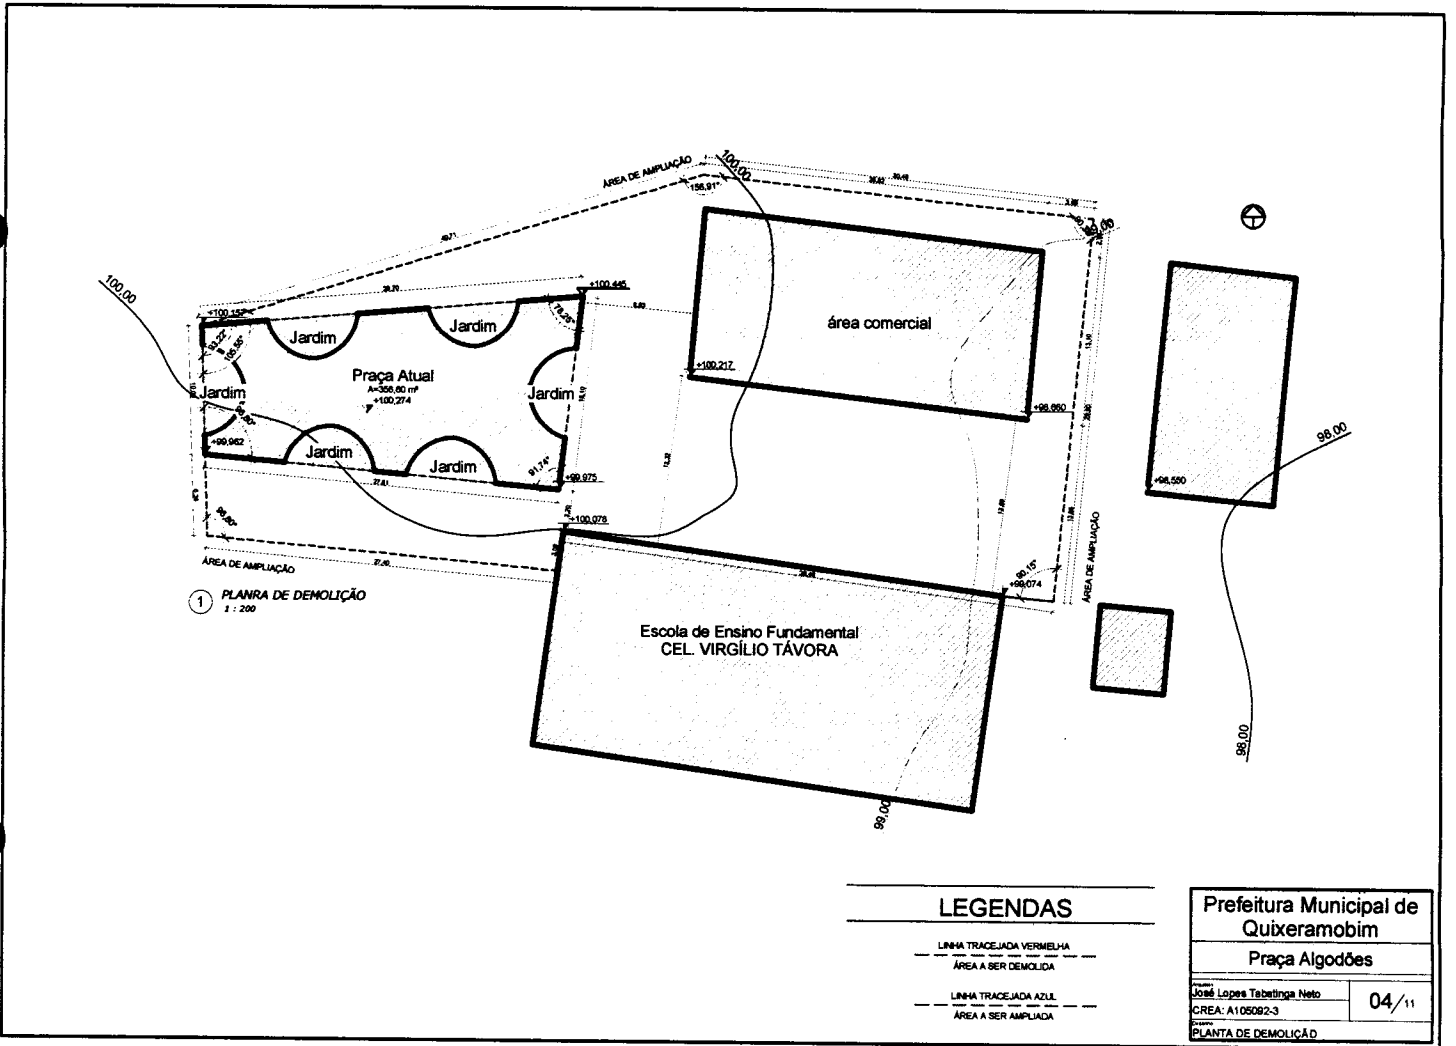


1 PLANHA DE DEMOLIÇÃO
1 : 200

LEGENDAS

- LINHA TRACEJADA VERMELHA —
ÁREA A SER DEMOLIDO
- LINHA TRACEJADA AZUL —
ÁREA A SER AMPLIADA

Prefeitura Municipal de Quixeramobim Praça Algodões	
José Lopes Tabatinga Neto CREA: A105082-3 Engenheiro	04/11
PLANTA DE DEMOLIÇÃO	

edw

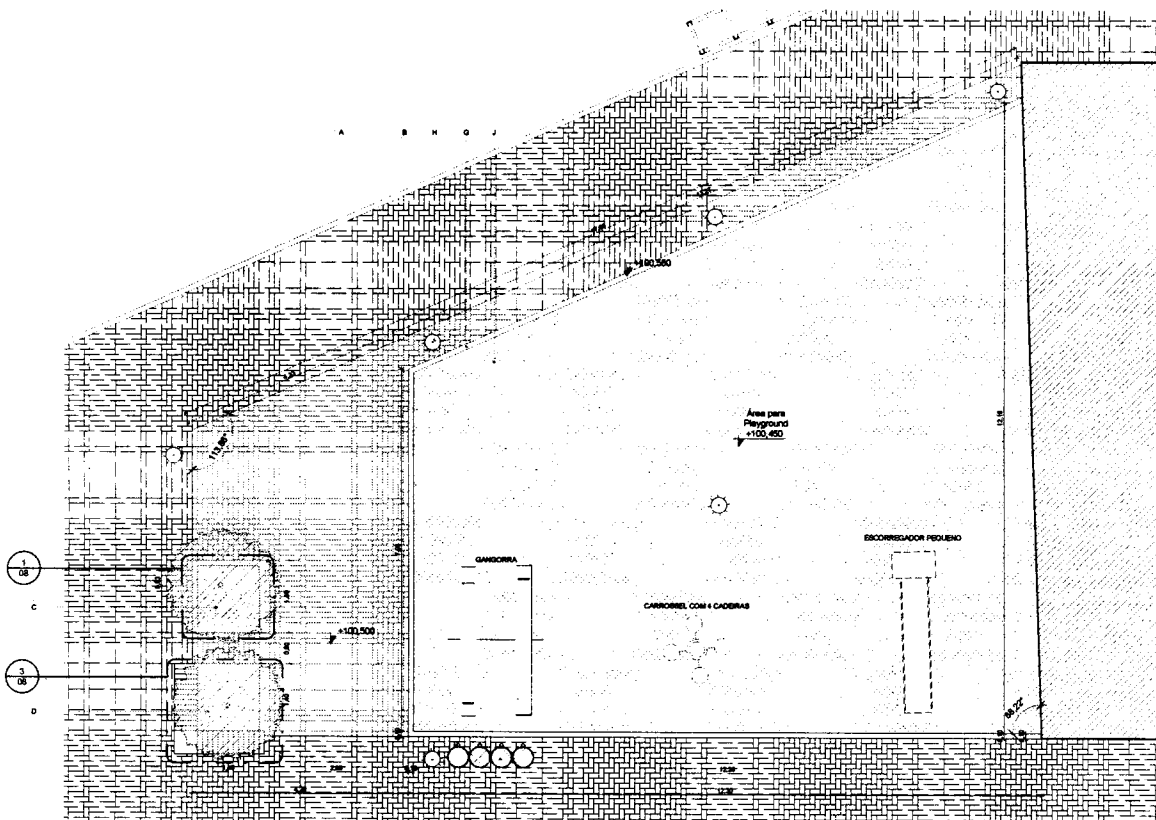


1 AMPLIAÇÃO DA CAIXA DE AREIA
1:50

LEGENDAS

- A: Bloco intertravado vermelho
- B: Bloco intertravado cinza
- C: Jardineira sem banco
- D: Jardineira com banco
- E: Beadstênio em metal
- F: Lixeira em fibra de vidro
- G: Meio-fio em domantes de concreto
- H: Postes de iluminação pública
- I: Mesa com 4 bancos em concreto
- J: Caixa de areia com brinquedos

Prefeitura Municipal de Quixeramobim	
Praça Algodões	
Assinado: José Lopes Tebetinga Neto	05/11
CREA: A105092-3	
Escala: AMPLIAÇÃO DA CAIXA DE AREIA: R01	

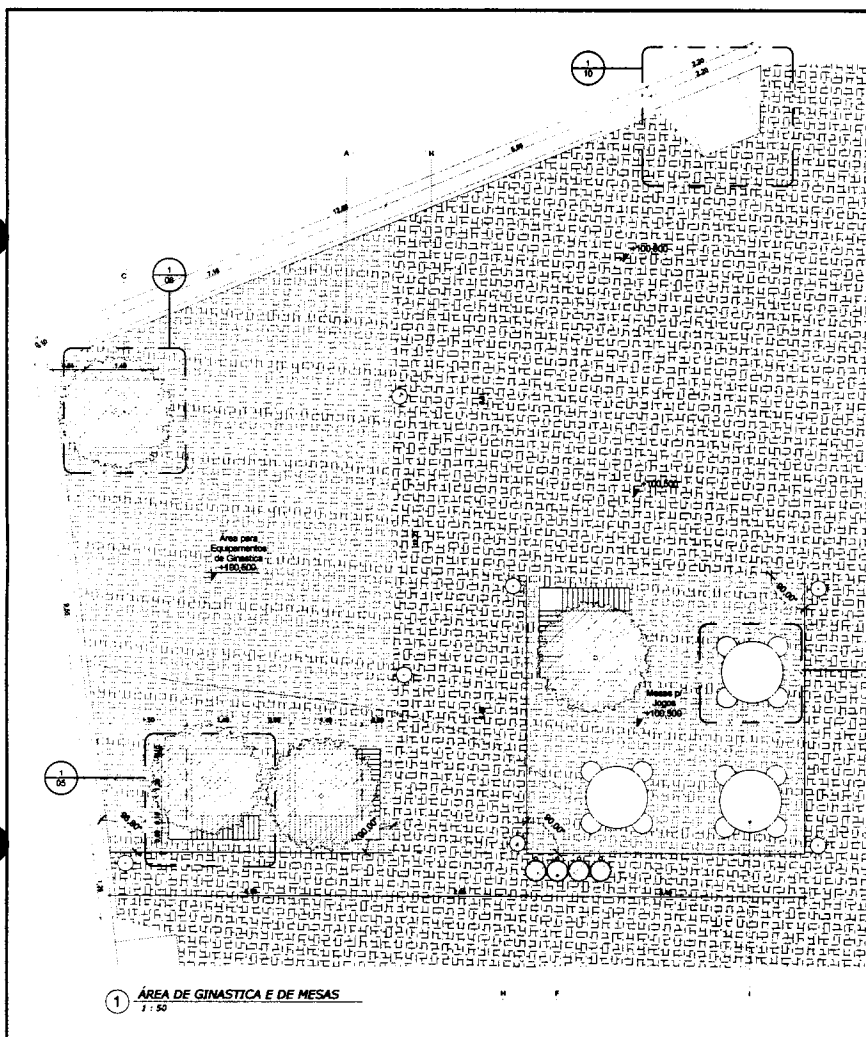


1 **ÁREA DE GINÁSTICA E DE MESAS**
1 : 50

LEGENDAS


- A: Bloco intertravado vermelho
- B: Bloco intertravado cinza
- C: Jardineira sem banco
- D: Jardineira com banco
- E: Becelatório em metal
- F: Licença em fibra de vidro
- G: Mesa-flo em dormentes de concreto
- H: Potes de iluminação pública
- I: Mesas com 4 bancos em concreto
- J: Caixa de areia com brinquedos

Prefeitura Municipal de Quixeramobim	
Praça Algodões	
Projeto: José Lopes Tabatinga Neto	06/11
CREA: A105092-3	
AMPLIAÇÃO DA ÁREA DE GINÁSTICA	

Handwritten signature

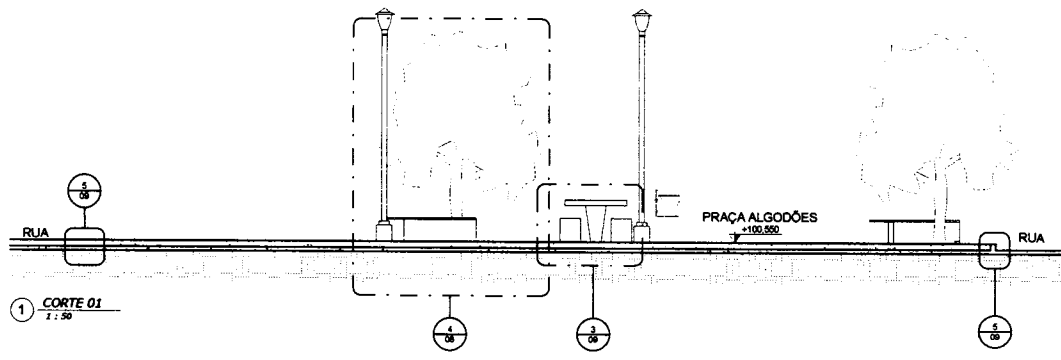


1 CORTE 01
1 : 50

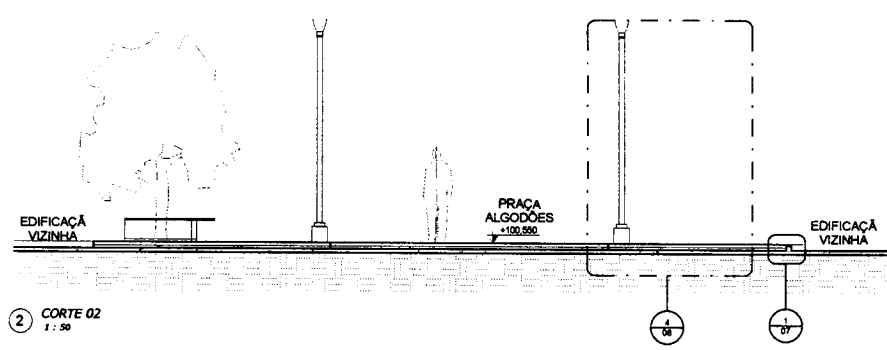


2 CORTE 02
1 : 50


Prefeitura Municipal de Quixeramobim	
Praça Algodões	
José Lopes Tebatinga Neto	07/11
CREA: A105092-3	
CORTES	

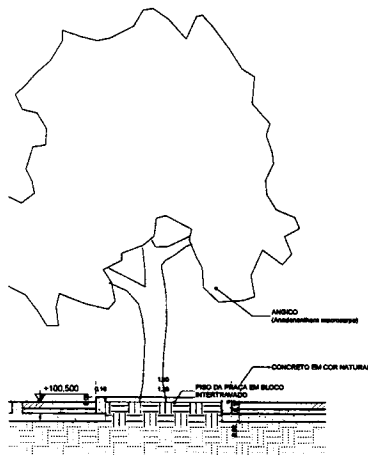


2 DETALHE C - CORTE
1:25

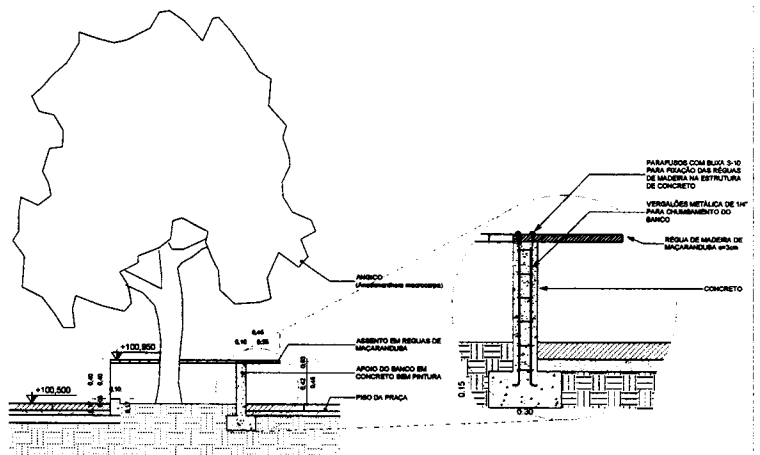

4 DETALHE D - CORTE
1:25

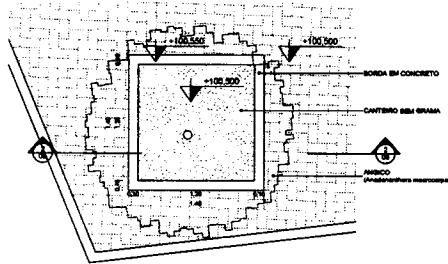

1 DETALHE C - JARDINEIRA SEM BANCO
1:25

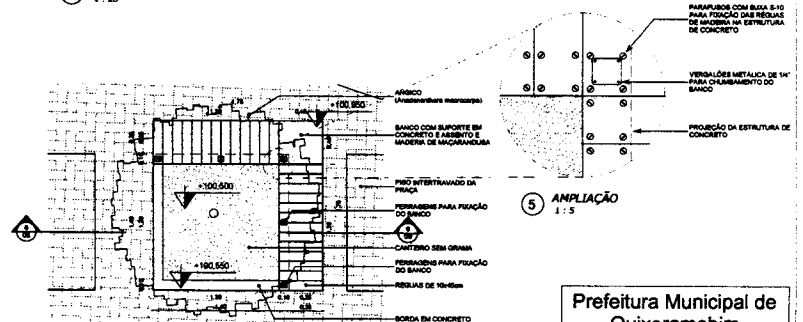


3 DETALHE D - JARDINEIRA COM BANCO
1:25


5 AMPLIAÇÃO
1:5

Prefeitura Municipal de Quixeramobim Praça Algodões	
Assessor: José Lopes Tabatinga Neto CREA: A105002-3	08/11
Escala: DETALHES DAS JARDINEIRAS.R02	


Handwritten signature

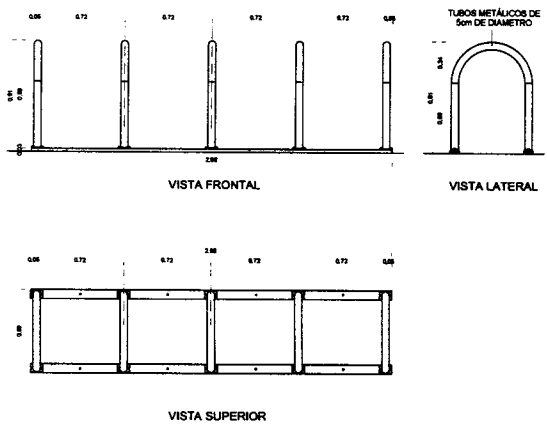


1 BICICLETÁRIO TUBULAR METÁLICO
 1 : 20

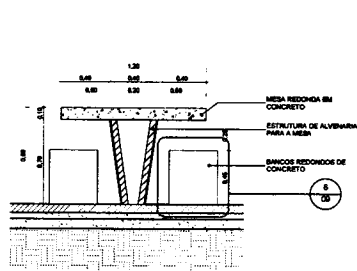


3 CORTE - MESA COM CADEIRAS
 1 : 20

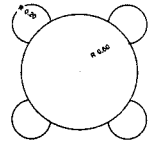


2 DETALHE - MESA COM CADEIRAS
 1 : 25

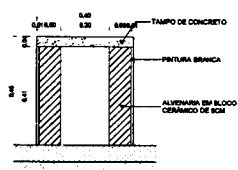


6 DETALHE DO BANCO
 1 : 10

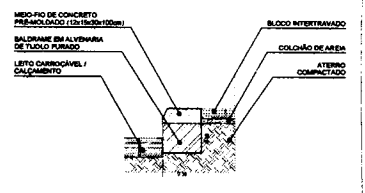

03 DET. PASSEIO / RUA
 5 CORTE - MEIO FIO E VIA
 1 : 25

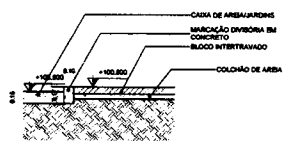


04 DET. PASSEIO / JARDIM
 5 CORTE - MEIO FIO E CAIXA DE AREIA
 1 : 25

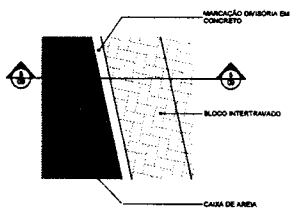


4 DETALHE - MEIO FIO E CAIXA DE AREIA
 1 : 25

Prefeitura Municipal de Quixeramobim	
Praça Algodões	
Projeto: José Lopes Tabatinga Neto	09/11
CREA: A105092-3	
DETALHES CONSTRUTIVOS R02	

Handwritten signature

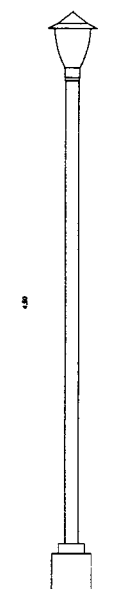


VISTA FRONTAL

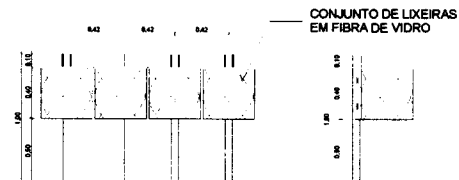

VISTA FRONTAL

VISTA LATERAL

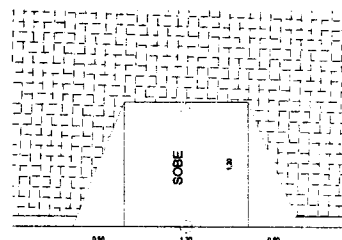

1 DETALHE - RAMPA DE ACESSIBILIDADE
 1 : 25



VISTA SUPERIOR




VISTA SUPERIOR

1 DETALHE - POSTE
 1 : 20

2 DETALHES - LIXEIRAS DE FIBRA DE VIDRO
 1 : 20


Prefeitura Municipal de Quixeramobim Praça Algodões	
José Lopes Tabatinga Neto CREA: A105092-3	10/11
DETALHES CONSTRUTIVOS	

Handwritten signature

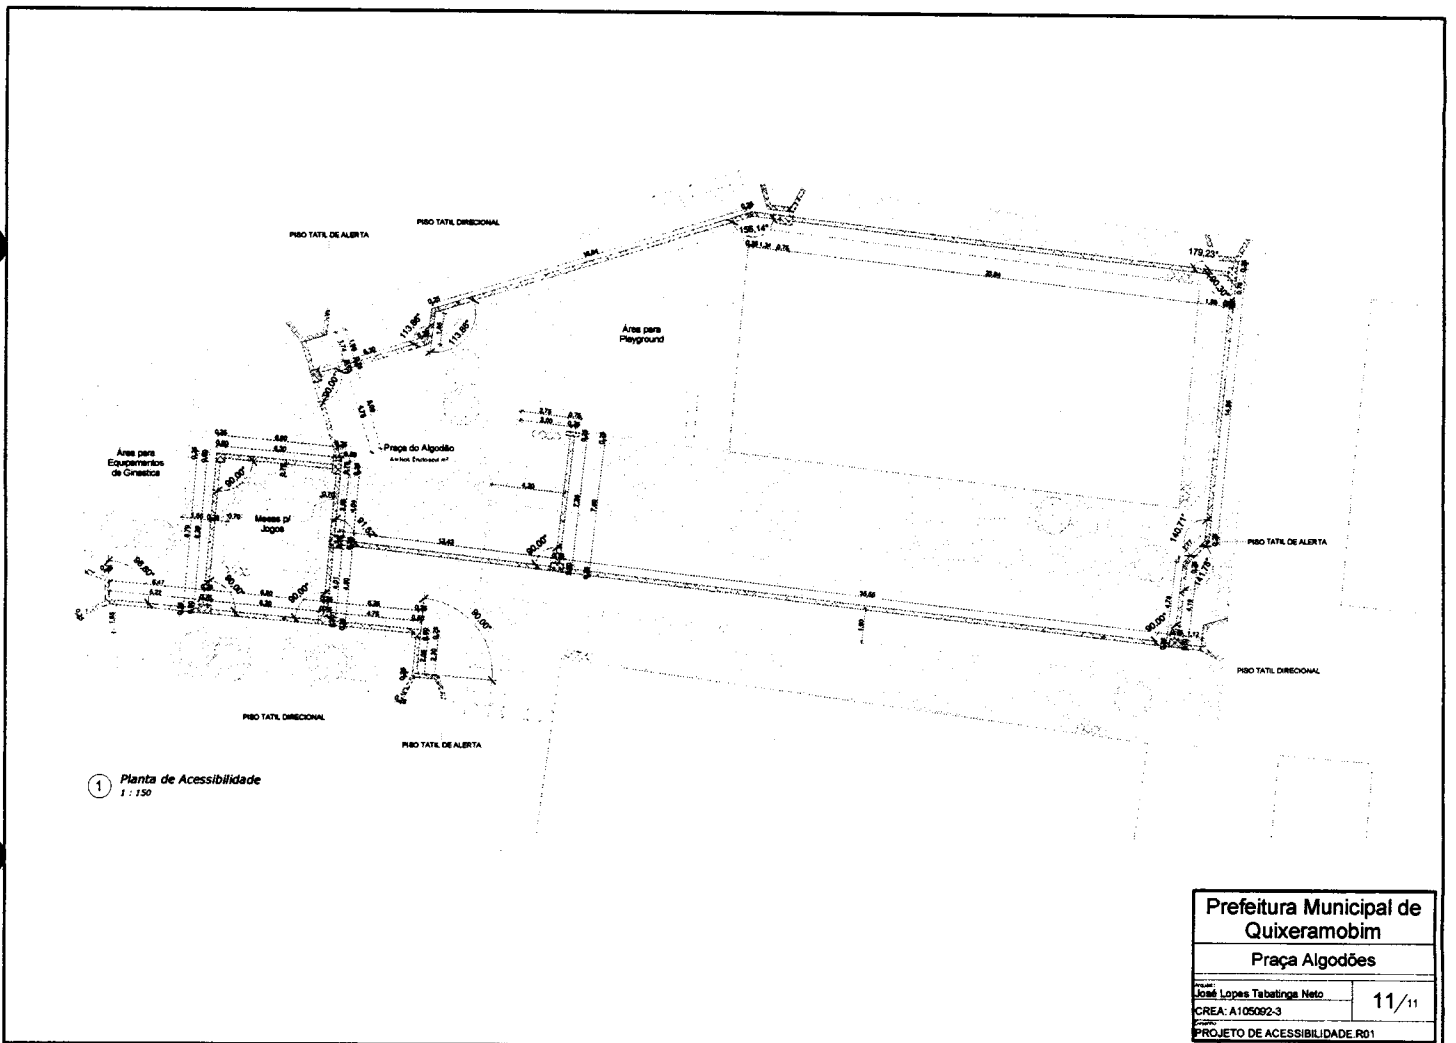


Prefeitura Municipal de Quixeramobim	
Praça Algodões	
Projeto	11/11
Elaborado por	Édson Lopes Tabatinga Neto
CREA:	A105092-3
PROJETO DE ACESSIBILIDADE R01	


Handwritten signature

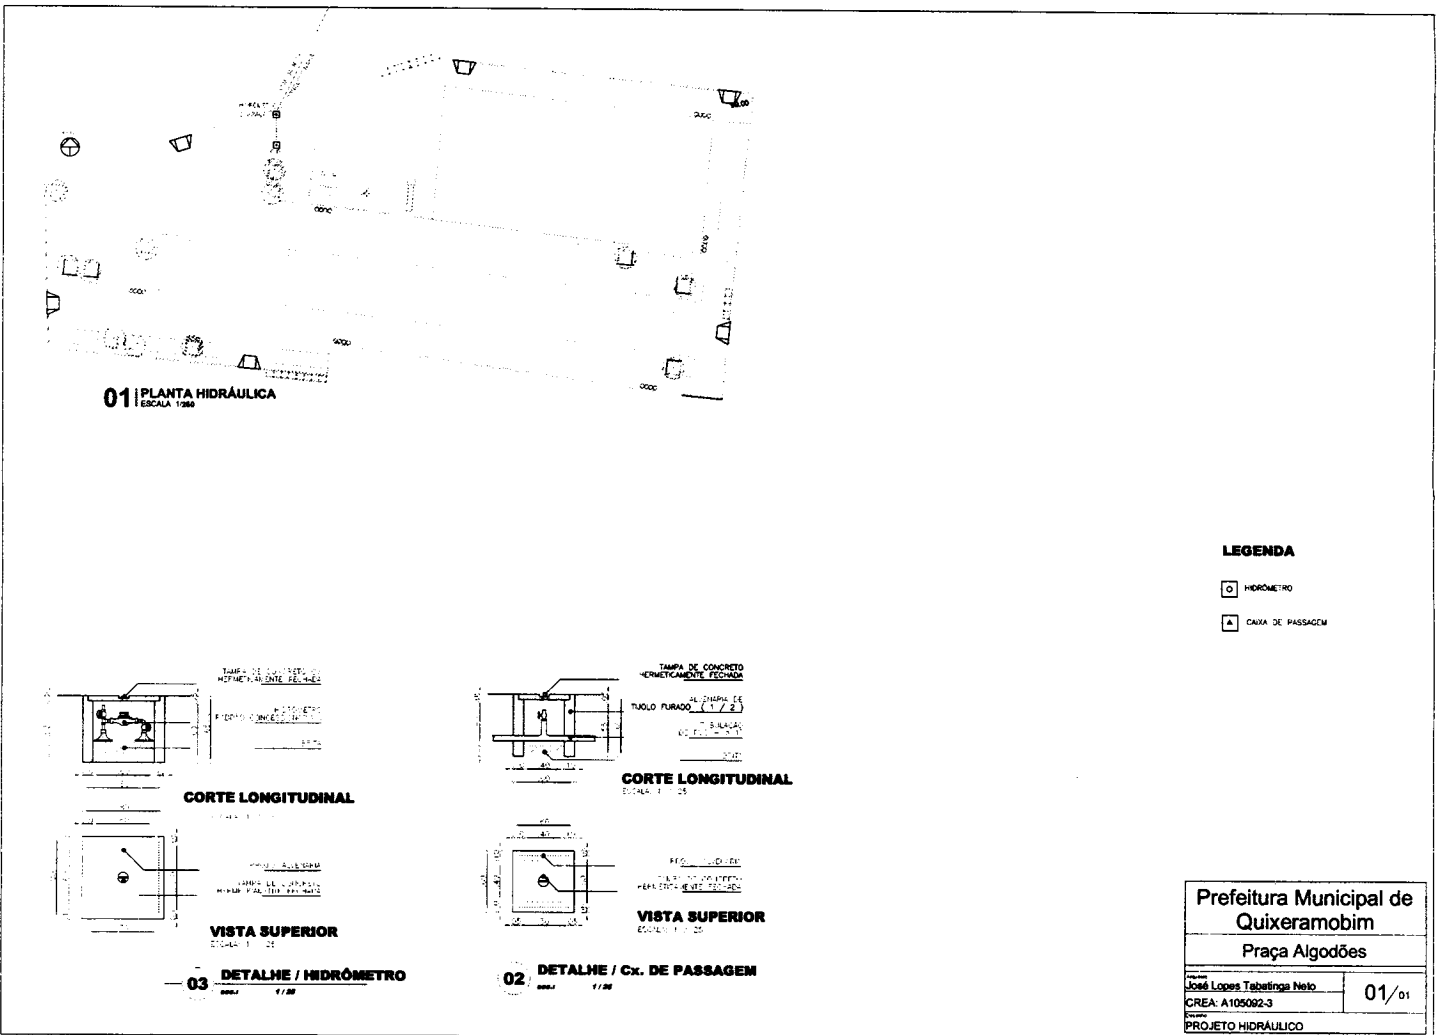

Prefeitura Municipal de Quixeramobim Praça Algodões	
Autor: José Lopes Tebetinga Neto CREA: A105092-3 Projeto: PROJETO HIDRÁULICO	01/01

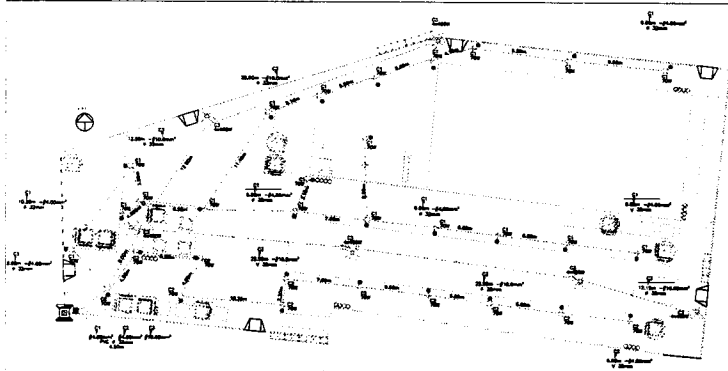

01 PLANTA ELÉTRICA
ESCALA 1:200

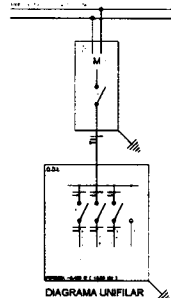

MEDIDAÇÃO 1


COL.	NUMERO	TENSÃO	TIPO	QUANTIDADE	RESISTÊNCIA (W)	RESISTÊNCIA (VA)
01	20	120	1000 W	10	2000	2000
02	10	120	750 W	10	7500	7500
03	10	120	1000 W	10	10000	10000
04	RESERVA	-	-	-	11750	-
TOTAL	50	-	-	-	39250	-

QUADRO DE CARGAS

ITEM	DISCRIMINAÇÃO
☼	CONJUNTO C/04 PÊTALAS E LÂMPADAS VAPOR METÁLICO 400W MONTADA EM POSTE DE CONCRETO CIRCULAR - H=12M
⊙	POSTE DE FERRO P/ JARDIM H=2,50M, C/ GLOBO E LÂMPADA VAPOR DE SÓDIO 70W

	ELETRODUTO NO PISO
	FASE NEUTRO, FASE, RETORNO E TERRA
	CAIXA DE PASSAGEM EM ALVENARIA 30x30x30
	QUADRO DE DISTRIBUIÇÃO C/ 04 DISJUNTORES
	POSTE 1,80 m DO PISO
	QUADRO DE MEDIÇÃO C/ VÍDEO (MUNDO CONCESSIONÁRIA)
	A 1,80 m DO PISO, COM ATERRAMENTO TIPO COOPERWELD
	POSTE DE CONCRETO PARA FIXAÇÃO DO QUADRO DE DISTRIBUIÇÃO C/ DISJUNTORES E QUADRO DE MEDIÇÃO C/ VÍDEO

- OS ELETRODUTOS DEVERÃO SER IDENTIFICADOS PELA COR DE SEU ISOLAMENTO CONFORME SEGUIR:
TERRA - NA COR VERDE
NEUTRO - NA COR AZUL
FASE A - NA COR PRETA
FASE B - NA COR BRANCA
FASE C - NA COR VERMELHA
RETORNO - NA COR AMARELO
- O INSTALADOR DEVERÁ SEGUIR RIGOROSAMENTE AS ESPECIFICAÇÕES DESTA PROPOSTA E AS NORMAS DA ABNT, ESPECIALMENTE A NBR 5410.
- OS CONDUTORES PELO PISO DEVEM SER COMO OS ALIMENTADORES DOS QUADROS TERMO ISOLAMENTO 0,6/1,0KV E DEVERÃO SER FABRICADOS DE ACORDO COM A NORMA NBR 7268.

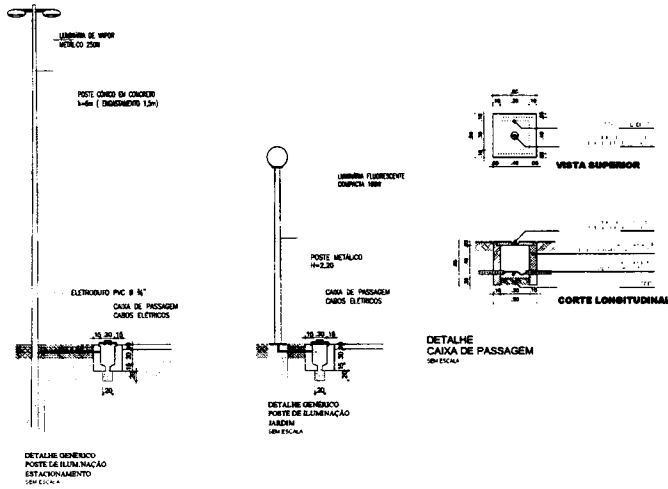

<p>Prefeitura Municipal de Quixeramobim</p> <p>Praça Algodões</p>	
<p>José Lopes Taboas Neto CREA: A105082-3</p>	<p>01/01</p>
<p>PROJETO ELÉTRICO R02</p>	

Handwritten signature



Anotação de Responsabilidade Técnica - ART
Lei nº 6.496, de 7 de dezembro de 1977

CREA-CE

Conselho Regional de Engenharia e Agronomia do Ceará

ART OBRA / SERVIÇO -
REGISTRO ANTES DO
TÉRMINO DA
OBRA/SERVIÇO
060756230700331



INICIAL
INDIVIDUAL

1. Responsável Técnico

WAGNER ALBUQUERQUE BARBOSA

Título profissional: ENGENHEIRO CIVIL

RNP: 060756230-7

2. Contratante

Contratante: PREFEITURA MUNICIPAL DE QUIXERAMOBIM

AV ALVARO FERNANDES, 38/42 CENTRO

CPF/CNPJ: 07.744.303/0001-68

Nº:

Complemento:

Bairro:

Cidade: QUIXERAMOBIM

UF: CE

CEP: 63800000

País: Brasil

Telefone: (88)34411326

Email:

Contrato: Não especificado

Celebrado em:

Valor: R\$ 1.000,00

Tipo de contratante: PESSOA JURÍDICA

Ação Institucional: NENHUMA - NÃO OPTANTE

3. Dados da Obra/Serviço

Proprietário: PREFEITURA MUNICIPAL DE QUIXERAMOBIM

CPF/CNPJ: 07.744.303/0001-68

VILA DOS ALGODÕES - DISTRITO DE DANIÃO CARNEIRO

Nº:

Complemento:

Bairro: VILA DOS ALGODÕES

Cidade: QUIXERAMOBIM

UF: CE

CEP: 63800000

Telefone:

Email:

Coordenadas Geográficas: Latitude: Longitude:

Data de Início: 01/02/2016

Previsão de término: 30/11/2016

Finalidade: SEM DEFINIÇÃO

4. Atividade Técnica

A1 - ATUACAO	Quantidade	Unidade
01 - Projeto > CREA-CE-2010 -> URBANISMO -> #A0210 - INSTALACOES EQUIPAMENTO URBANO	1,00	un
12 - Elaboração de orçamento > CREA-CE-2010 -> URBANISMO -> #A0210 - INSTALACOES EQUIPAMENTO URBANO	1,00	un
15 - Fiscalização de obra e serviço técnico > CREA-CE-2010 -> URBANISMO -> #A0210 - INSTALACOES EQUIPAMENTO URBANO	1,00	un

Após a conclusão das atividades técnicas o profissional deverá proceder a baixa desta ART

5. Observações

PROJETO, ORÇAMENTO E FISCALIZAÇÃO DA PRAÇA DOS ALGODÕES NO MUNICÍPIO DE QUIXERAMOBIM-CE CONFORME PT 1025690-78 Projeto - INSTALACOES EQUIPAMENTO URBANO - ATUACAO - 1.0000 UNIDADE
Elaboração de orçamento - INSTALACOES EQUIPAMENTO URBANO - ATUACAO - 1.0000 UNIDADE
Fiscalização de obra e serviço técnico - INSTALACOES EQUIPAMENTO URBANO - ATUACAO - 1.0000 UNIDADE

6. Declarações

7. Entidade de Classe

NENHUMA - NÃO OPTANTE

8. Assinaturas

Declaro serem verdadeiras as informações acima

WAGNER ALBUQUERQUE DE BARBOSA - CPF: 203.486.733-53

QUIXERAMOBIM, 10 de JANEIRO de 2017

Local

data

PREFEITURA MUNICIPAL DE QUIXERAMOBIM - CNPJ: 07.744.303/0001-68

9. Informações

* A ART é válida somente quando quitada, mediante apresentação do comprovante do pagamento ou conferência no site do Crea.

10. Valor

Valor da ART: R\$ 67,68

Pago em: 20/11/2015

Nosso Número: 8210725031